נתונים למזגנים

מס' יחידה	מס' חדר	סוג מאייד	כמות	דגם יחידה	ספיקת אויר, CFM	תפוקת קירור, Btu\hr	KW	הזנת חשמל	מידות יחידה, סמ' אורך W	רוחב D	גובה H	יחידת עבוי	הערות
1-6	אוכס. סטודיו	עילי	6	Platinum 350 inv	800	26.600	1.77 KW	230\1\50	118.5	26	34.5	94.5X39.5X81(H)	INV
7-8	חדרי חוגים	עילי	2	Platinum 230 inv	560	17.100	1.32 KW	230\1\50	99	22	31.5	84.5X32X70(H)	
9-10	משרד, ממ"ד	עילי	2	Platinum 170 inv	350	11.100	0.84 KW	230\1\50	83.5	20	28	76X27X59(H)	
11	מבואה	אופקי נסתר	1	EMD-40T inv	1250	34.100	2.78 KW	400\3\50	67	60	40	90X34X125(H)	

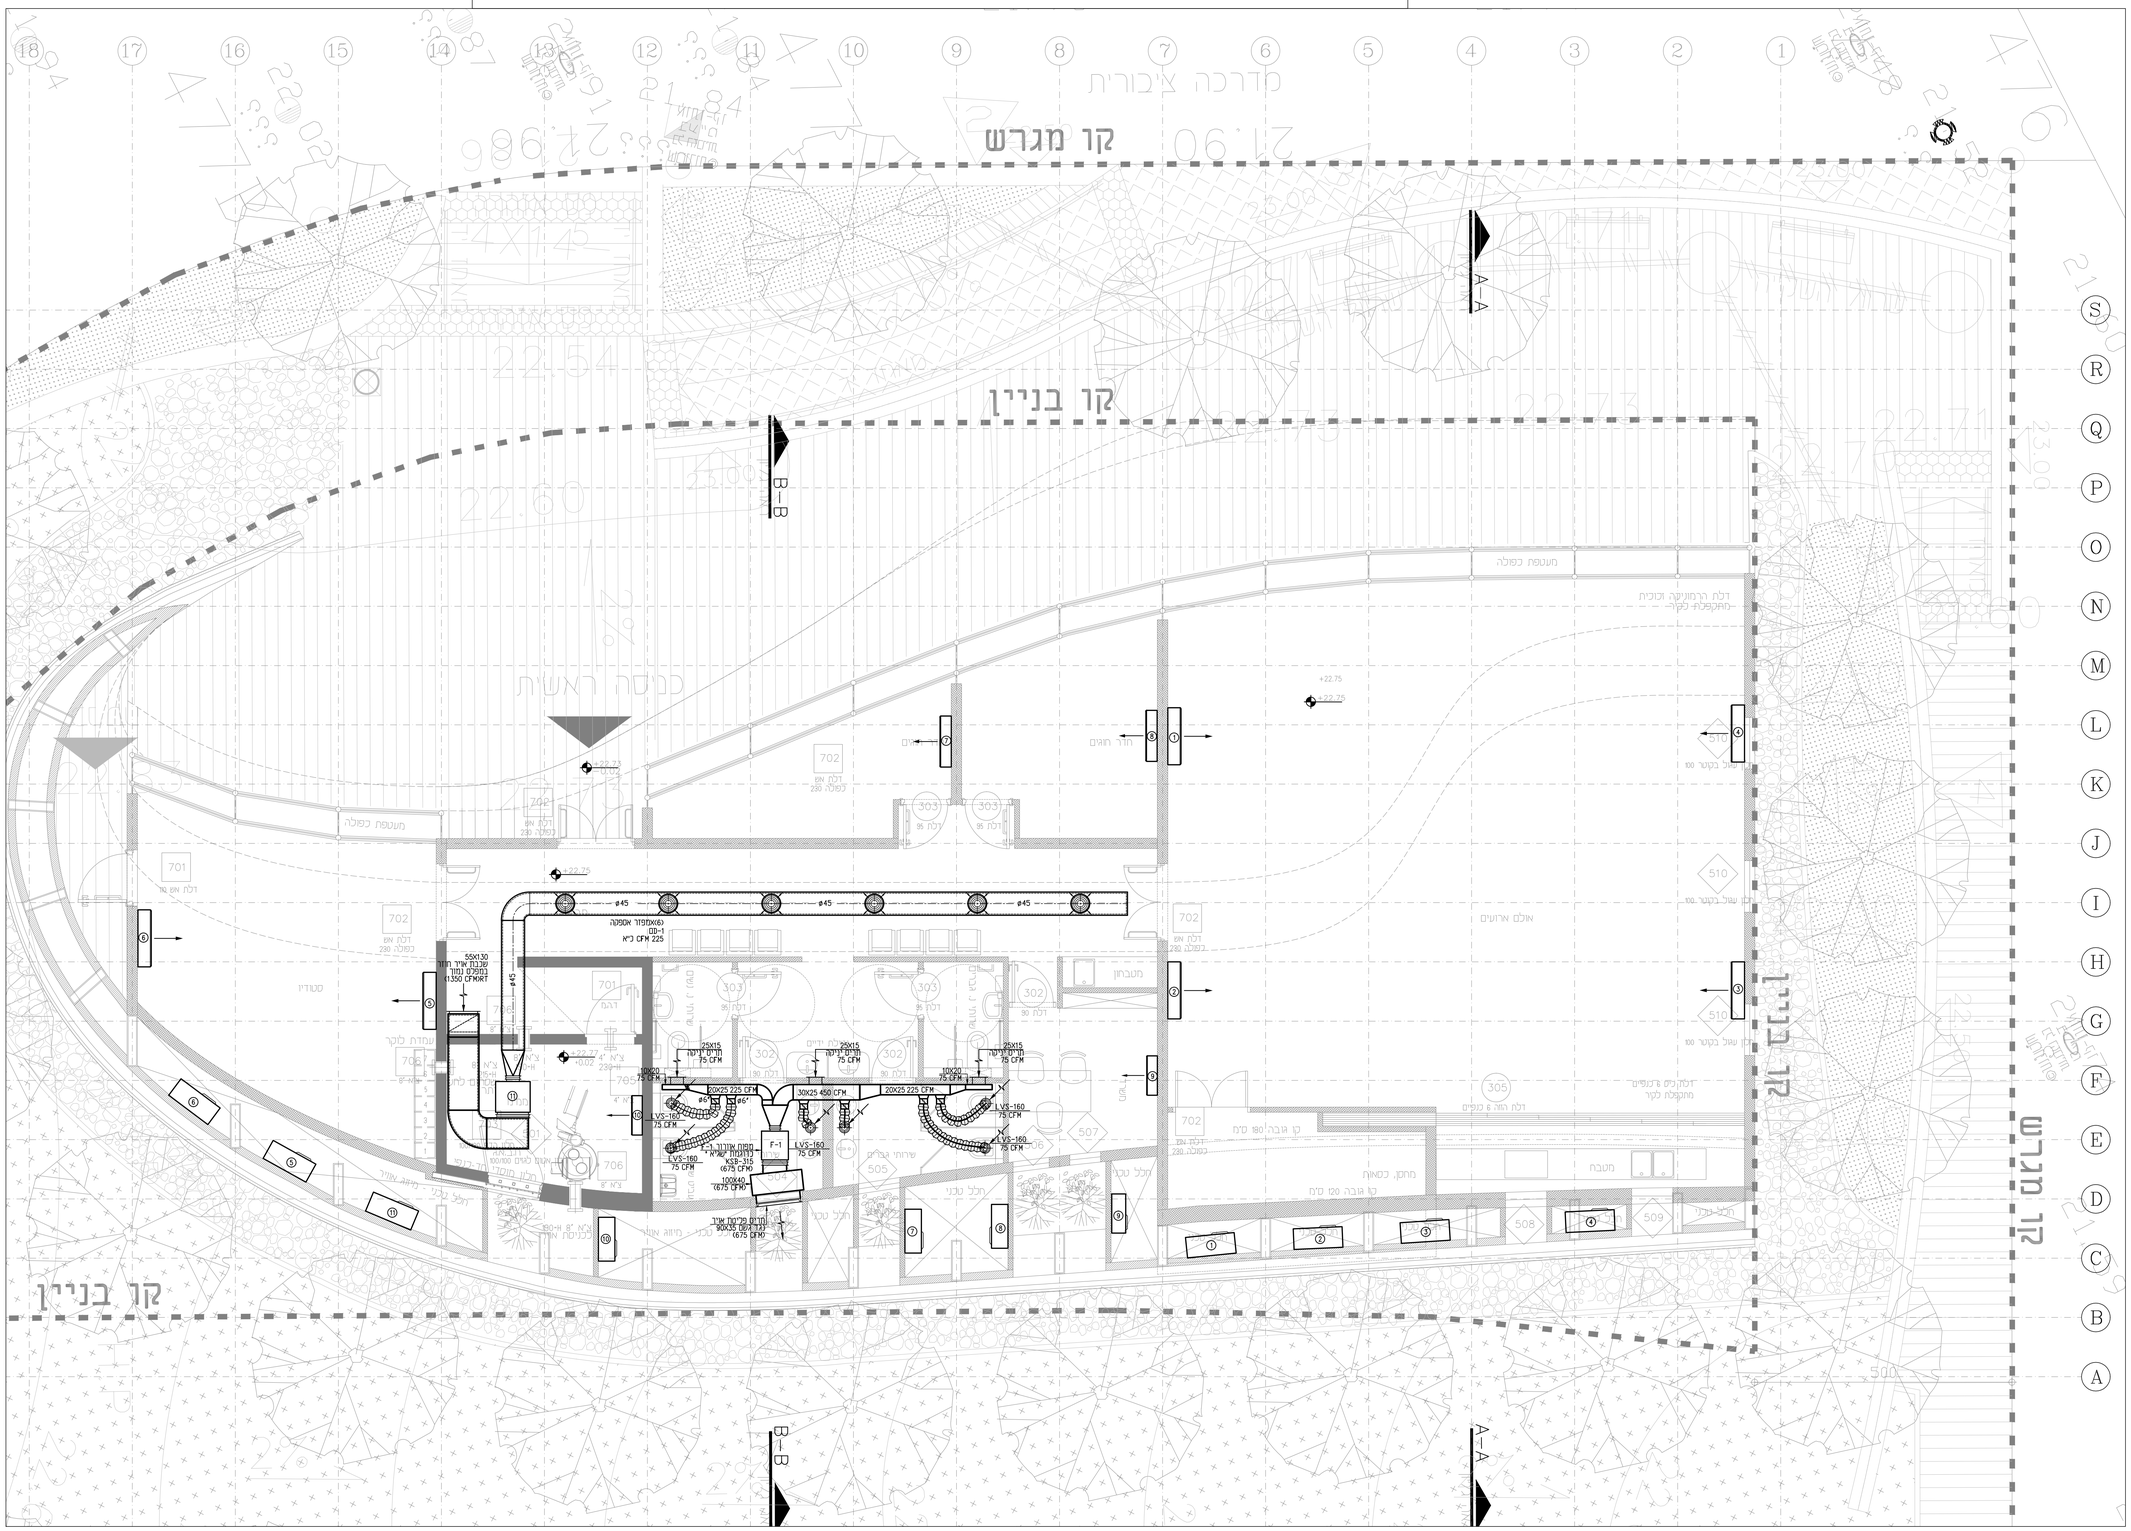

כמות	תפוצה	תאריך	תתימה

מס	מהות השינוי	תאריך	תתימה

כביצוע — כמכרז — לעיון

י. עירוני מהנדסים יועצים 1989 בע"מ
ת.ד. 3095, ירושלים 91030
טלפון: 02-6723303 פקס: 02-6723304
דואר אלקטרוני: irony@zahav.net.il

I. IRONY. CONSULTING ENGINEERING 1989 LTD
P.O.B 3095 JERUSALEM 91030 ISRAEL
TEL: 02-6723303 FAX: 02-6723304
E-mail: irony@zahav.net.il

התכנית הינה רכוש הבלעדי של המתכנן,וכל הזכויות שמורות.
על המזמין לבדוק התכנית והנתונים ולהודיע למתכנן על כל ליקוי או אי
התאמה במידות - לפני המשך העבודה.

באר גנים
מועדון ניסנית
מערכת מיזוג אויר ואורור

קנ"מ	1 : 50		
שרטט	אגור	תאריך	21.03.2016
בדק		תאריך	
עדכון מס'	תכנית מס'	שם הקובץ	
	1040-13	P:/1000/1040/1040-13	