מקרא :

צינור דלוחין ø50 מימ עשוי H.D.P.E.	SAN-øD
צינור שופכין øD מימ עשוי H.D.P.E.	SAN-øD
צינור שופכין øD מימ בעטיפת בטון	SAN-øD
קופסה ביקורת נופלת	ק.ב.נ.
מ.ר. ø110/50	מ.ר.
מ.ר. ø200/110	מ.ר.
קופסה ביקורת	ק.ב.
מחסום תופי	מ.ת.

צינור אוירור øD מימ עשוי H.D.P.E.	1 ø110
צנור ניקוז מי גשם	1 ø110
קו מים קרים	CW-øD
קו מים חמים	HW-øD
קו כיבוי אש	FH-øD
מפל חיצוני	
מתז צדי k=5.6 Q.R.	
מתז רגיל k=5.6 Q.R.	

תוכנית לביצוע
מותנה בקבלת היתר בנייה

קו בניין

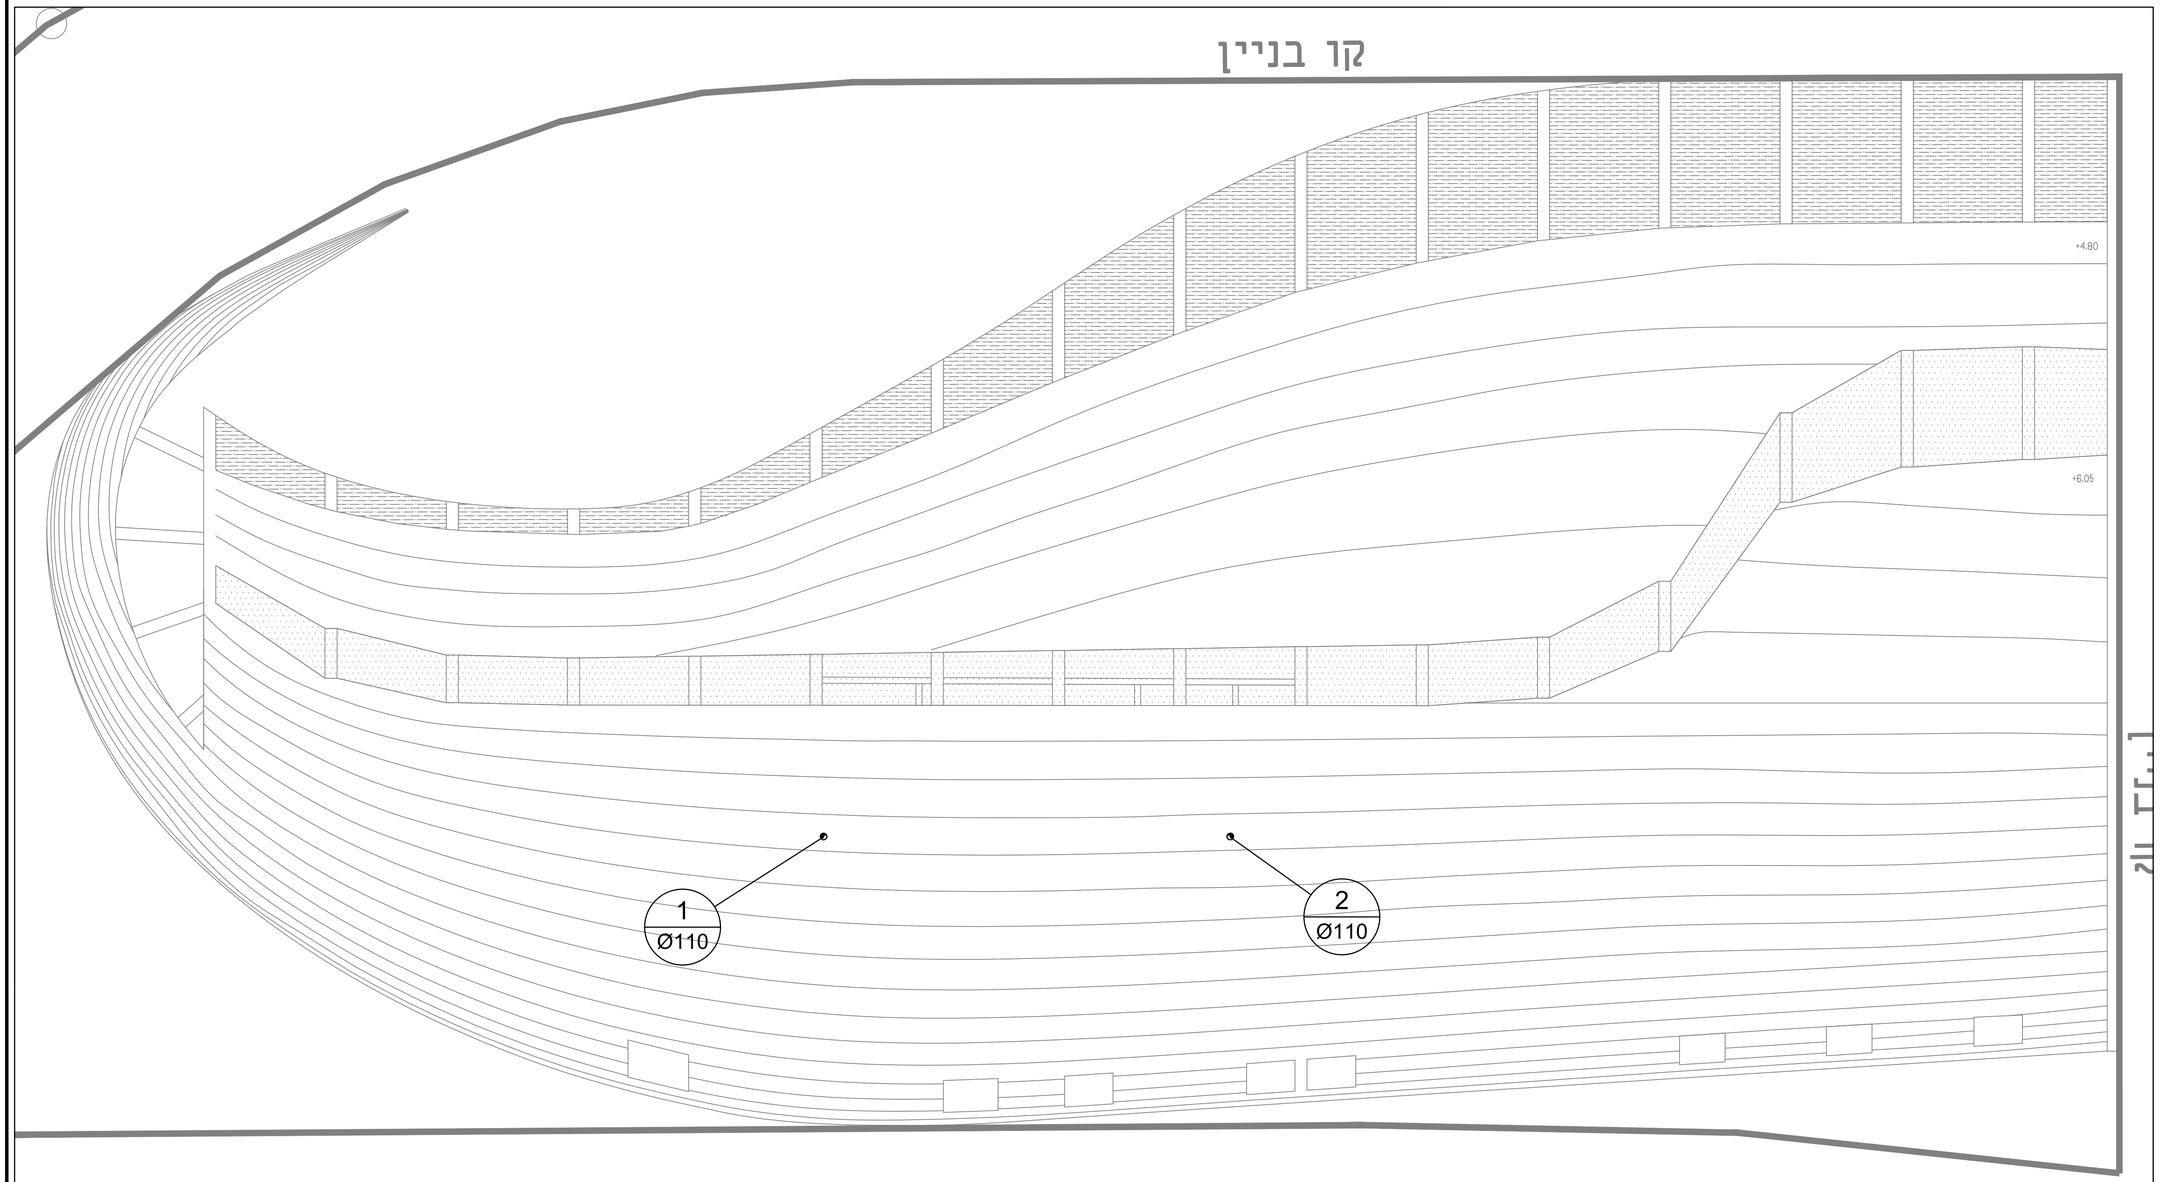

המתכנן הינו הבעל הבלעדי של תוכנית זו ויש לו זכות היוצרים בה, אין לעשות כל שימוש בתוכנית זאת וברעיונות הגלומים בה ללא אישור מראש ובכתב של המתכנן

תאריך	נשלח אל:	מס'	תאריך	מהות העידכון

תפוצה | שינויים

לעיון ■ 06.12.16 | לאישור ☐ | למכרז ☐ | לביצוע ☐

המבצע אחראי לבדיקת התוכניות במקום. על המבצע לבקר את המידות ולהודיע למתכנן על כל סטייה ו\או אי התאמה בטרם המשך בעבודתו.

אדי מימון הנדסה בע"מ
EDDIE MAYMON ENGINEERING LTD
תכנון מע' תברואה, כיבוי אש ותשתיות טל. 08-6237436 פקס. 08-6650818
ת.ד 1448 באר שבע מיקוד: 84114, דוא"ל: maymon@maymoneng.com

מספר הגיליון :
15-1397-006

שרטט: א.ט	מזמין: מ.א.חוף אשקלון	ביקר: א.מ.
ק.נ.מ 1:50	שם הפרוייקט: מועדון נוער בניסנית	אישר: א.מ.
תאריך: 6/12/16	שם הגיליון: מערכת תברואה קומת גג	מהדורה: 06.12.16

Z:\מועדון ניסניית\חוף אשקלון .א.מ\ 1397-