	הזנת תקשורת בחפירה בעומק מטר בהתאם לכיתוב בתוכנית
	הזנת חשמל בחפירה בעומק מטר בהתאם לכיתוב בתוכנית

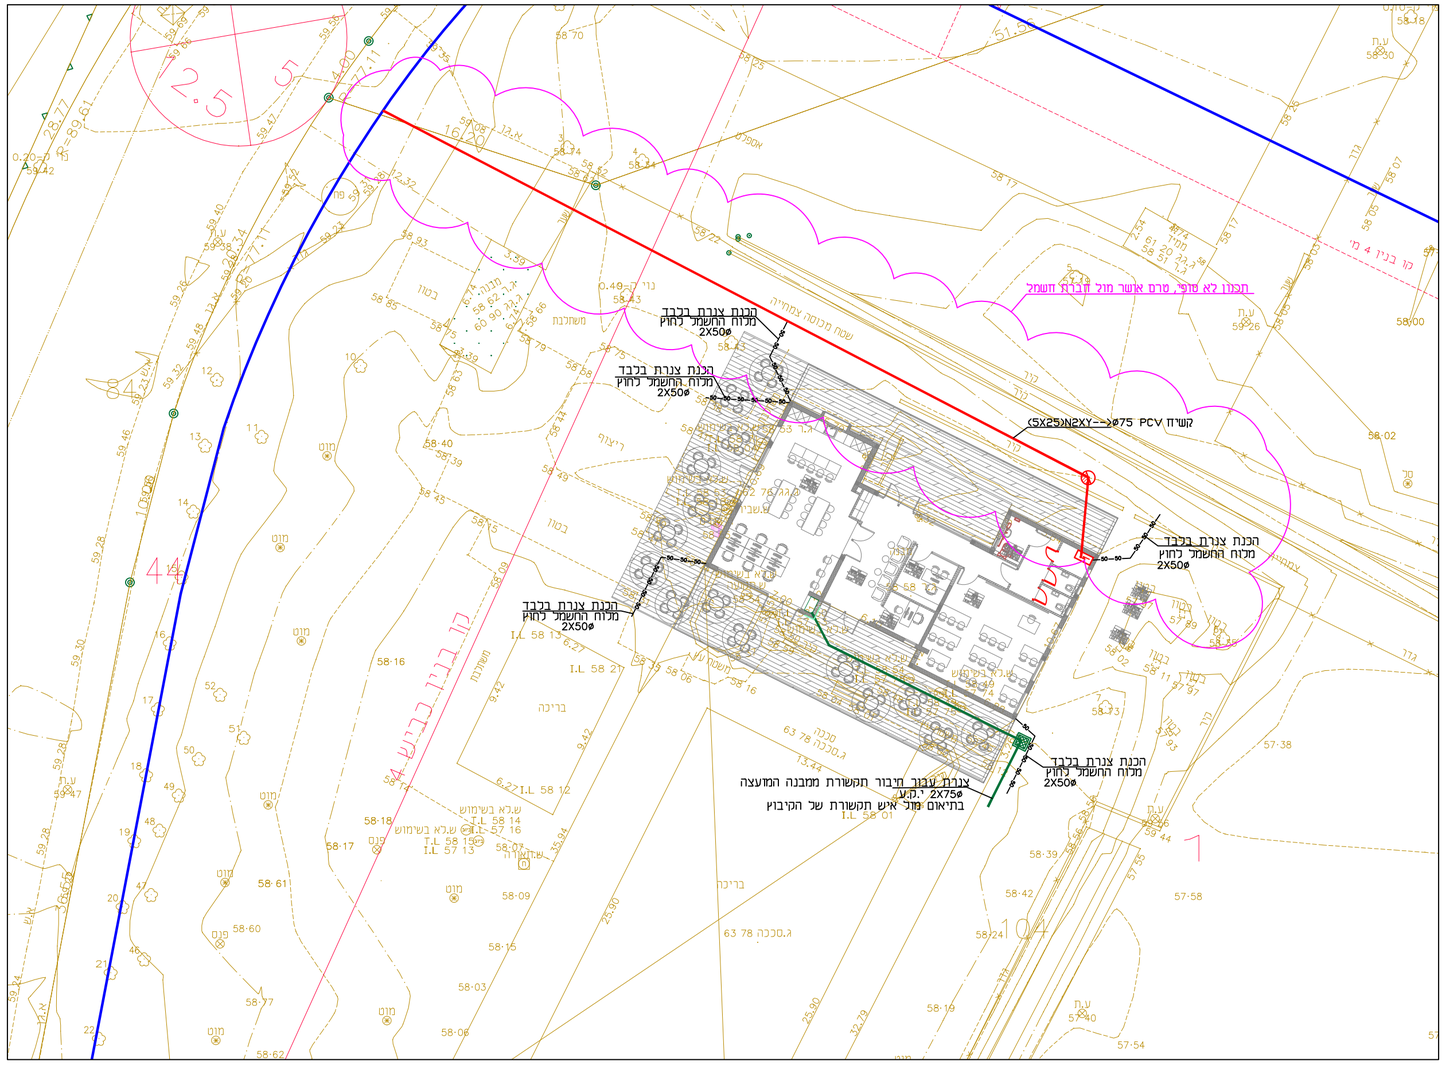

שינויים ועדכונים

תאריך	מס'	מהות השינוי/עדכון

Voitzman Liberman Electrical Engineering
ויצמן ליברמן הנדסת חשמל

ויצמן ליברמן - הנדסת חשמל בע"מ
מייל : vl.mail.eng@gmail.com
משרד : 08-8530750

לאישור חיבוקאוט	למכרז	לבצוע	AS MADE
○	●	○	○

שיפוץ מבנה כניסה
מ.א חוף אקלון

3429

שם התוכנית:

תכנית תשתיות
חשמל ותקשורת

שם הקובץ: 3429-OUT-ver2	קנ.מ: 1:250
מהדורה : מכרז 0	תאריך : 27.11.22

המבצע אחראי לבדיקת המידות ולהתאמתן למקום. על המבצע לבקר את כל המידות ועל כל טעות או אי התאמה עליו להודיע למתכנן. אין לקבוע גדלים ע"י מדידה בשרטוט. כל הזכויות שמורות למתכננים אין להעתיק , לשנות או להשתמש בתוכנית וברעיונות הכלולים בה ללא אישור מפורש.
©