## אלומיניום

A 00

המצבע אותאר למידות ולהתאמתן במקום. בכל מקרה של ספק יש לפנות ישירות אל משרד האדריכל. אין למדוד בשרטוט. תומרי- גמר ואביזרי-פרזול יורכבו בבנין רק לאחר אישור דוגמא ע"י האדריכל.

הערה: המבצע יעביר פרטי ביצוע מפורטים לאישור האדריכל לאחר מדידת הפתח באתר

# חוברת רשימת

# אלומיניום

## לביצוע

**תאריך**
12/Jan/2023

**הערות**
העבודה כפופה לרשום במפרט הכללי לעבודות בנין (האוגדן הכחול) והמפרט המיוחד המצ"ב ולדרישות התקן הישראלי הנבכן המבצע יעביר תוכנית מפורטת של הפרים לאישור האדריכל.

## אלומיניום

A 01

המצבע אותאר למידות ולהתאמתן במקום. בכל מקרה של ספק יש לפנות ישירות אל משרד האדריכל. אין למדוד בשרטוט. תומרי- גמר ואביזרי-פרזול יורכבו בבנין רק לאחר אישור דוגמא ע"י האדריכל.

הערה: המבצע יעביר פרטי ביצוע מפורטים לאישור האדריכל לאחר מדידת הפתח באתר

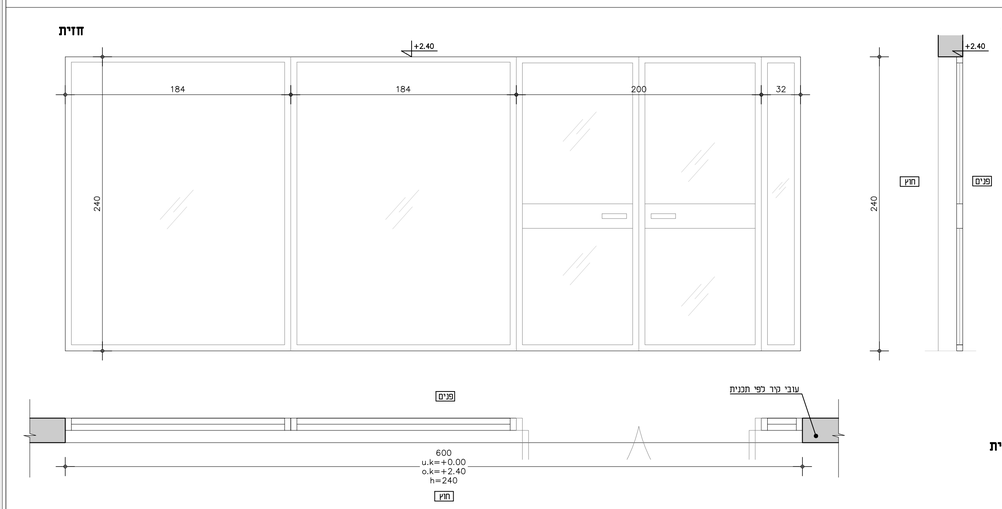


**קנים** 1:25
**תאריך** 12/Jan/2023
**תאריך שינוי**

| | |
|---|---|
| **כמות** | 1 |
| **מידה** | 600x240 |
| **מיקום** | חזית צפונית |
| **מסי חדר** | 001 |

**תאור**
וויטרינה כוכב תכלים קבועים ודלתות ציר
פרופיל 5500 D של קליל או ש"ע.

**למכרז**

| | | |
|---|---|---|
| **פירזול** | **צירים** | סטנדרטים עפ"י הנחיות יצרן הפרופילים כסוג ודגם תכון\דלת זת. |
| | **מנעול** | כל אביזרי הפרזול אורגינלים של החברה. |
| | **ידית** | כל אביזרי הפרזול אורגינלים של החברה. |
| **זכוכית** | | זכוכית סריפקס 4+5 PVB 0.76, והכל בהתאם לת"י 1099 |
| **גמר** | | צביעה תעשייתית במפעל בגוון עפ"י בחירת האדריכל. ראה רשימת גמרים. |
| **הערות** | | העבודה כפופה לרשום במפרט הכללי לעבודות בנין (האוגדן הכחול) והמפרט המיוחד המצ"ב ולדרישות התקן הישראלי בנוסא סוג ועובי ההזגה. כל הפרטים והמחברים לפי מפרט קליל, אם לא צויין אחרת. הנבכן המבצע יעביר תוכנית מפורטת של הפרים לאישור האדריכל. |

## אלומיניום

A 02

המצבע אותאר למידות ולהתאמתן במקום. בכל מקרה של ספק יש לפנות ישירות אל משרד האדריכל. אין למדוד בשרטוט. תומרי- גמר ואביזרי-פרזול יורכבו בבנין רק לאחר אישור דוגמא ע"י האדריכל.

הערה: המבצע יעביר פרטי ביצוע מפורטים לאישור האדריכל לאחר מדידת הפתח באתר

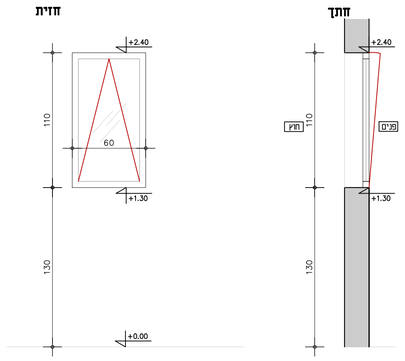


**קנים** 1:25
**תאריך** 12/Jan/2023
**תאריך שינוי**

| | |
|---|---|
| **כמות** | 4 |
| **מידה** | 60x110 |
| **מיקום** | שרותים, מקלח |
| **מסי חדר** | 006-009 |

**תאור**
חכון אלומיניום נקיפ
פרופיל 5500 של קליל או ש"ע.
נוכל רשת נשלפת

**למכרז**

| | | |
|---|---|---|
| **פירזול** | **צירים** | סטנדרטים עפ"י הנחיות יצרן הפרופילים כסוג ודגם תכון\דלת זת. |
| | **מנעול** | כל אביזרי הפרזול אורגינלים של החברה. |
| | **ידית** | כל אביזרי הפרזול אורגינלים של החברה. |
| **זכוכית** | | זכוכית חכבית, סריפקס 4+5 BVP 76.0, והכל בהתאם לת"י 1099 |
| **גמר** | | צביעה תעשייתית במפעל בגוון עפ"י בחירת האדריכל. ראה רשימת גמרים. |
| **הערות** | | העבודה כפופה לרשום במפרט הכללי לעבודות בנין (האוגדן הכחול) והמפרט המיוחד המצ"ב ולדרישות התקן הישראלי בנוסא סוג ועובי ההזגה. כל הפרטים והמחברים לפי מפרט קליל, אם לא צויין אחרת. הנבכן המבצע יעביר תוכנית מפורטת של הפרים לאישור האדריכל. |

## אלומיניום

A 03

המצבע אותאר למידות ולהתאמתן במקום. בכל מקרה של ספק יש לפנות ישירות אל משרד האדריכל. אין למדוד בשרטוט. תומרי- גמר ואביזרי-פרזול יורכבו בבנין רק לאחר אישור דוגמא ע"י האדריכל.

הערה: המבצע יעביר פרטי ביצוע מפורטים לאישור האדריכל לאחר מדידת הפתח באתר

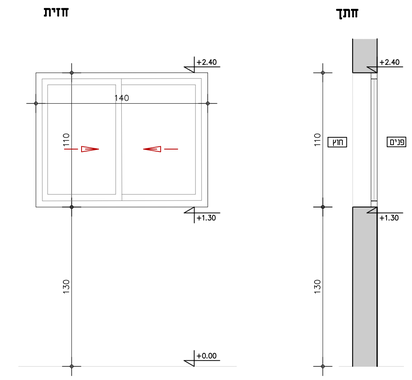


**קנים** 1:25
**תאריך** 12/Jan/2023
**תאריך שינוי**

| | |
|---|---|
| **כמות** | 3 |
| **מידה** | 140x110 |
| **מיקום** | כיתה |
| **מסי חדר** | 005 |

**תאור**
חכון אלומיניום הזזה דו-כנפי
פרופיל 7500 של קליל או ש"ע.
נוכל רשת הזזה

**למכרז**

| | | |
|---|---|---|
| **פירזול** | **צירים** | סטנדרטים עפ"י הנחיות יצרן הפרופילים כסוג ודגם תכון\דלת זת. |
| | **מנעול** | כל אביזרי הפרזול אורגינלים של החברה. |
| | **ידית** | כל אביזרי הפרזול אורגינלים של החברה. |
| **זכוכית** | | זכוכית סריפקס 4+5 PVB 0.76, והכל בהתאם לת"י 1099 |
| **גמר** | | צביעה תעשייתית במפעל בגוון עפ"י בחירת האדריכל. ראה רשימת גמרים. |
| **הערות** | | העבודה כפופה לרשום במפרט הכללי לעבודות בנין (האוגדן הכחול) והמפרט המיוחד המצ"ב ולדרישות התקן הישראלי בנוסא סוג ועובי ההזגה. כל הפרטים והמחברים לפי מפרט קליל, אם לא צויין אחרת. הנבכן המבצע יעביר תוכנית מפורטת של הפרים לאישור האדריכל. |

## אלומיניום

A 04

המצבע אותאר למידות ולהתאמתן במקום. בכל מקרה של ספק יש לפנות ישירות אל משרד האדריכל. אין למדוד בשרטוט. תומרי- גמר ואביזרי-פרזול יורכבו בבנין רק לאחר אישור דוגמא ע"י האדריכל.

הערה: המבצע יעביר פרטי ביצוע מפורטים לאישור האדריכל לאחר מדידת הפתח באתר

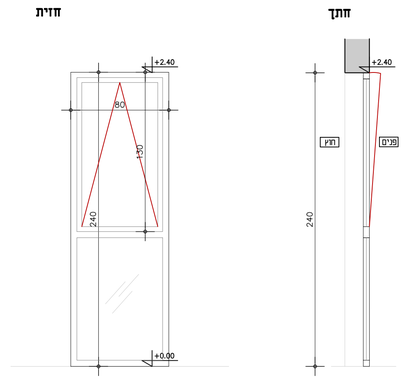


**קנים** 1:25
**תאריך** 12/Jan/2023
**תאריך שינוי**

| | |
|---|---|
| **כמות** | 1 |
| **מידה** | 80x240 |
| **מיקום** | משרד ייעוץ |
| **מסי חדר** | 003 |

**תאור**
חכון אלומיניום נקיפ+קבוע
פרופיל 7500 של קליל או ש"ע.
נוכל רשת נשלפת

**למכרז**

| | | |
|---|---|---|
| **פירזול** | **צירים** | סטנדרטים עפ"י הנחיות יצרן הפרופילים כסוג ודגם תכון\דלת זת. |
| | **מנעול** | כל אביזרי הפרזול אורגינלים של החברה. |
| | **ידית** | כל אביזרי הפרזול אורגינלים של החברה. |
| **זכוכית** | | זכוכית סריפקס 4+5 PVB 0.76, והכל בהתאם לת"י 1099 |
| **גמר** | | צביעה תעשייתית במפעל בגוון עפ"י בחירת האדריכל. ראה רשימת גמרים. |
| **הערות** | | העבודה כפופה לרשום במפרט הכללי לעבודות בנין (האוגדן הכחול) והמפרט המיוחד המצ"ב ולדרישות התקן הישראלי בנוסא סוג ועובי ההזגה. כל הפרטים והמחברים לפי מפרט קליל, אם לא צויין אחרת. הנבכן המבצע יעביר תוכנית מפורטת של הפרים לאישור האדריכל. |

| מס' | תאריך | שינוי |
|---|---|---|
| | | |

## רשימת תוכניות

| מס' גליון 840 | תוכן הגליון | |
|---|---|---|
| AS-PL-00 | תכנית קומת קרקע | 01 |
| AS-PL-R0 | תכנית קומת גגות | 02 |
| AS-SC-10 | חתכים | 03 |
| AS-EL-10 | חזיתות | 04 |
| AS-CL-00 | תכנית תקרת קומת קרקע | 05 |
| AS-FL-00 | תכנית ריצוף קומת קרקע | 06 |
| AS-DM-10 | תכנית הריסה ק.קרקע | 07 |
| AS-VW-10 | פרישות שירותים | 08 |
| AS-DT-10 | חוברת פרטים | 09 |
| AS-LI-10 | רשימות אלומיניום | 10 |
| | רשימות מסגרות | |
| | רשימות דלתות | |
| | רשימות נגרות | |
| | פרישות אלומיניום | |

מקרא תכניות:
קיר בטון
קיר בלוקים

המזמין:
**מ.א. חוף אשקלון**

מנהל:
**מ.א. חוף אשקלון**

פרויקט:
**שיפוץ מבנה בריכה**

תוכן הגליון:
**רשימות אלומיניום 1**

| גודל גליון: | מהדורה: |
|---|---|
| | 01 |

| | |
|---|---|
| נקנ"מ | 1:50 |
| תאריך | 12/Jan/2023 |

| | |
|---|---|
| כעיון | |
| למכרז | |
| לביצוע | |

«המבצע אחראי לבדיקת התכניות והתאמתן במקום
«על כל אי התאמה ו/או טעות יש ליידע את המתכנן
לפני התחלת הביצוע באתר הבנין.
«אין לקבוע מידות ע"י מדידה בשרטוט
«אין לעשות כל שימוש בתכנית זו, ללא אישור בכתב מהאדריכל
«יש לבצע עבודות במסגרת היתרים ניתנים בלבד


זרתא STUDIO
קיבוץ כרמים 7915500
08.6552956
1528.6552956
office@zarta.co.il
www.zarta.co.il

# אלומיניום

A
05

המבצע אחראי למידות ולהתאמתן במקום. בכל מקרה של ספק יש
לפנות ישירות אל משרד האדריכל. אין למדוד בשרטוט. חומרי- גמר
ואביזרי-פרזול יורכבו בבנין רק לאחר אישור דוגמא ע"י האדריכל.

הערה: המבצע יעביר פרט ביצוע
מפורטים לאישור האדריכל
לאחר מדידת ופתח באתר

## חזית

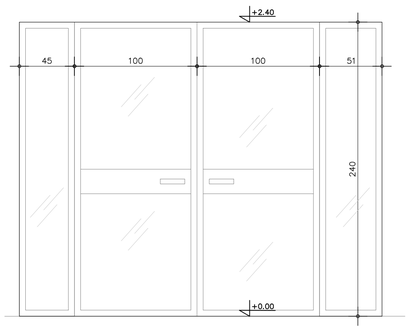


## חתך

## תכנית

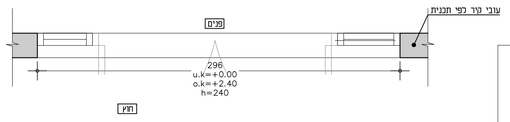


| | |
|---|---|
| **קנ"מ** | 1:25 |
| **תאריך** | 12/Jan/2023 |
| **תאריך שינוי** | |
| **כמות** | 1 |
| **מידה** | 296x240 |
| **מיקום** | כניסה דרומית |
| **מס' חדר** | 001 |
| **תאור** | ויטרינה כולל מכלים קבועים ודלתות ציר<br>פרופיל 5500 D של קליל או ש"ע. |

**למכרז**

| | | |
|---|---|---|
| **פירוזל** | **צירים** | סטנדרטים עפ"י הנחיות יצרן הפרופילים נשוא ודגם תכנון\דלת זה. |
| | **מנעול** | כל אביזרי הפרזול אורגינלים של החברה. |
| | **ידית** | כל אביזרי הפרזול אורגינלים של החברה. |
| **זכוכית** | | זכוכית טריפלקס 4+5 PVB 0.76, והכל בהתאם לת"י 1099 |
| **גמר** | | צביעה תעשייתית במפעל בגוון עפ"י בחירת האדריכל.<br>ראה רשימת גמרים. |
| **הערות** | | העבודה כפופה לדשום בפנים הכלי לעבודות בנין (האוגדן הכחול) והמפרט המיוחד המצ"ב וכדרישות התקן הישראלי<br>בנושא סוג ועובי הזגוג. כל הפרטים והמחברים לפי מפרט קליל, אם לא צויין אחרת.<br>הקבלן המבצע יעביר תוכנית מפורטת של הפרים לאישור האדריכל. |

# אלומיניום

A
06

המבצע אחראי למידות ולהתאמתן במקום. בכל מקרה של ספק יש
לפנות ישירות אל משרד האדריכל. אין למדוד בשרטוט. חומרי- גמר
ואביזרי-פרזול יורכבו בבנין רק לאחר אישור דוגמא ע"י האדריכל.

הערה: המבצע יעביר פרט ביצוע
מפורטים לאישור האדריכל
לאחר מדידת ופתח באתר

## חזית

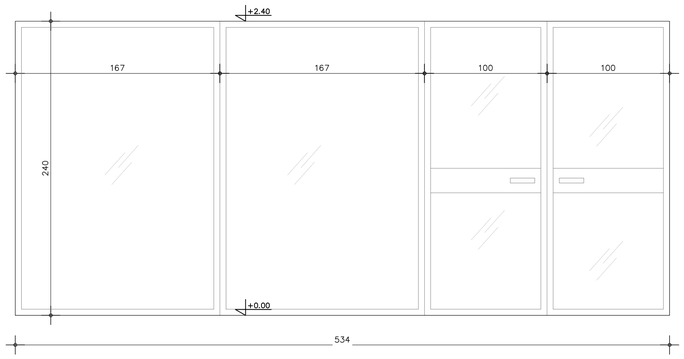


## חתך

## תכנית

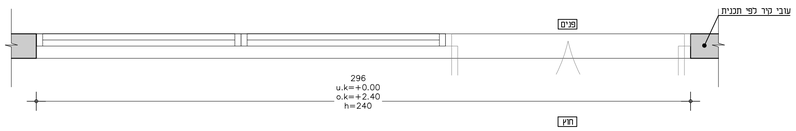


| | |
|---|---|
| **קנ"מ** | 1:25 |
| **תאריך** | 12/Jan/2023 |
| **תאריך שינוי** | |
| **כמות** | 1 |
| **מידה** | 296x240 |
| **מיקום** | כניסה דרומית |
| **מס' חדר** | 001 |
| **תאור** | ויטרינה כולל מכלים קבועים ודלתות ציר<br>פרופיל 5500 D של קליל או ש"ע. |

**למכרז**

| | | |
|---|---|---|
| **פירוזל** | **צירים** | סטנדרטים עפ"י הנחיות יצרן הפרופילים נשוא ודגם תכנון\דלת זה. |
| | **מנעול** | כל אביזרי הפרזול אורגינלים של החברה. |
| | **ידית** | כל אביזרי הפרזול אורגינלים של החברה. |
| **זכוכית** | | זכוכית טריפלקס 4+5 PVB 0.76, והכל בהתאם לת"י 1099 |
| **גמר** | | צביעה תעשייתית במפעל בגוון עפ"י בחירת האדריכל.<br>ראה רשימת גמרים. |
| **הערות** | | העבודה כפופה לדשום בפנים הכלי לעבודות בנין (האוגדן הכחול) והמפרט המיוחד המצ"ב וכדרישות התקן הישראלי<br>בנושא סוג ועובי הזגוג. כל הפרטים והמחברים לפי מפרט קליל, אם לא צויין אחרת.<br>הקבלן המבצע יעביר תוכנית מפורטת של הפרים לאישור האדריכל. |

| מס' | תאריך | שינוי |
|---|---|---|
| | | |

## רשימת תוכניות

| מס' גליון 840 | תוכן הגליון | |
|---|---|---|
| AS-PL-00 | תכנית קומת קרקע | 01 |
| AS-PL-R0 | תכנית קומת גגות | 02 |
| AS-SC-10 | חתכים | 03 |
| AS-EL-10 | חזיתות | 04 |
| AS-CL-00 | תכנית תקרת קומת קרקע | 05 |
| AS-FL-00 | תכנית ריצוף קומת קרקע | 06 |
| AS-DM-10 | תכנית הריסה ק.קרקע | 07 |
| AS-VW-10 | פרישות שירותים | 08 |
| AS-DT-10 | חוברת פרטים | 09 |
| AS-LI-10 | רשימות אלומיניום | 10 |
| | רשימות מסגרות | |
| | רשימות דלתות | |
| | רשימות נגרות | |
| | פרישות אלומיניום | |

מקרא תכניות:

קיר בטון

קיר בלוקים

המזמין:

**מ.א. חוף אשקלון**

מקום:

**מ.א. חוף אשקלון**

פרויקט:

**שיפוץ מבנה בריכה**

תוכן הגליון:

**רשימות אלומיניום 2**

| | |
|---|---|
| גודל גליון: | מהדורה: 01 |
| כעיון | |
| למכרז | |
| לביצוע | |
| תאריך 12/Jan/2023 | קנ"מ 1:50 |

«המבצע אחראי לבדיקת התכניות והתאמתן במקום
«על כל אי התאמה ו/או טעות יש ליידע את המתכנן
לפני התחלת הביצוע באתר הבניה.
«אין לקבוע מידות ע"י מדידה בשרטוט
«אין לעשות כל שימוש בתכנית זו, ללא אישור בכתב מהאדריכל
«יש לבצע עבודות במסגרת היתרים ורישיון בלבד


זרתא
STUDIO
קיבוץ גינוסר 7915500
08.6525956
1538.6525956
office@zarta.co.il
www.zarta.co.il

| מס' | תאריך | שינוי |
|---|---|---|
| | | |

## רשימת תוכניות

| מס' גליון 840 | תוכן הגליון | |
|---|---|---|
| AS-PL-00 | תכנית קומת קרקע | 01 |
| AS-PL-R0 | תכנית קומת גגות | 02 |
| AS-SC-10 | חתכים | 03 |
| AS-EL-10 | חזיתות | 04 |
| AS-CL-00 | תכנית תקרת קומת קרקע | 05 |
| AS-FL-00 | תכנית ריצוף קומת קרקע | 06 |
| AS-DM-10 | תכנית הריסה ק.קרקע | 07 |
| AS-VW-10 | פרישות שירותים | 08 |
| AS-DT-10 | חוברת פרטים | 09 |
| AS-LI-10 | רשימות אלומיניום | 10 |
| | רשימות מסגרות | |
| | רשימות דלתות | |
| | רשימות נגרות | |
| | פרישות אלומיניום | |

מקרא תכניות:

קיר בטון

קיר בלוקים

המזמין:

**מ.א. חוף אשקלון**

מנהל:

**מ.א. חוף אשקלון**

פרויקט:

**שיפוץ מבנה בריכה**

תוכן הגליון:

**רשימות אלומיניום 3**

| גודל גליון: | מהדורה: |
|---|---|
| | 01 |

| | |
|---|---|
| בעיון | |
| למכרז | |
| לביצוע | |
| תאריך 12/Jan/2023 | קנ"מ 1:50 |

«המבצע אחראי לבדיקת התכניות והתאמתן במקום
«על כל אי התאמה ו/או טעות יש ליידע את המתכנן
לפני התחלת הביצוע באתר הבניה.
«אין לקבוע מידות ע"י מדידה במרחק
«אין לעשות כל שימוש בתכנית זו, ללא אישור בכתב מהאדריכל
«יש לבצע עבודות במסגרת היתרים פיזיים בלבד


זרתא STUDIO
קיבוץ גיזרים 7915500
08.6552956
1538.6552956
office@zarta.co.il
www.zarta.co.il


---

## אלומיניום

**A 08**

המבצע אחראי למידות ולהתאמתן במקום. בכל מקרה של ספק יש לפנות ישירות אל משרד האדריכל. אין למדוד בשרטוט. חומרי- גמר ואביזרי-פרזול יוזכנו בבנין רק לאחר אישור דוגמא ע"י האדריכל.

הערה: המבצע יעביר פרטי ביצוע מפורטים לאישור האדריכל לאחר מדידת הפתח באתר

### חתך

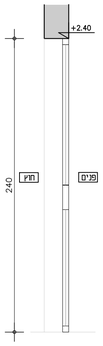


### חזית

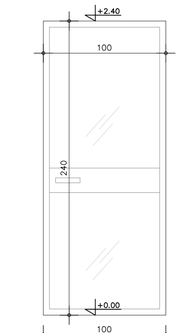


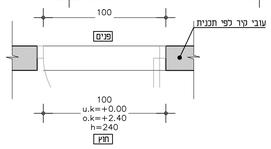


### תוכנית

| | |
|---|---|
| קנ"מ | 1:25 |
| תאריך | 12/Jan/2023 |
| תאריך שינוי | |
| כמות | 1 |
| מידה | 100x240 |
| מיקום | מטבח |
| מס' חדר | 002 |
| תאור | דלת אלומניום<br>פרופיל 7500 של קליל או ש"ע. |

**למכרז**

| | | |
|---|---|---|
| פירוול | צירים | סטנדרטים עפ"י הנחיות יצרן הפרופילים לסוג וגמר חלון/דלת זה. |
| | מנעול | כל אביזרי הפרזול אורגינלים של החברה. |
| | ידית | כל אביזרי הפרזול אורגינלים של החברה. |
| זכוכית | | זכוכית טריפלקס 4+5 PVB 0.76, וחבר בתחום כח"י 1099 |
| נסר | | צבענה חנעשיתית בספעל בגוון עפ"י בחירת האדריכל.<br>ראה רשימת גמרים. |
| הערות | | העבודה כפופה לרשום בספרים הכללי לעבודות בנין (האוגדן הכחול) והמפרט המיוחד המצ"ב וכדרישות התקן הישראלי<br>בנושא סג.ע.ב. הזגוג. כל הפרטים והמחברים לפי מפרט טכ"ל. אם לא צויין אחרת.<br>הנבנן המבצע יעביר תוכנית מפורטת של הפרים לאישור האדריכל. |

---

## אלומיניום

**A 07**

המבצע אחראי למידות ולהתאמתן במקום. בכל מקרה של ספק יש לפנות ישירות אל משרד האדריכל. אין למדוד בשרטוט. חומרי- גמר ואביזרי-פרזול יוזכנו בבנין רק לאחר אישור דוגמא ע"י האדריכל.

הערה: המבצע יעביר פרטי ביצוע מפורטים לאישור האדריכל לאחר מדידת הפתח באתר

### חתך

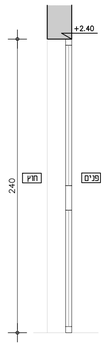


### חזית

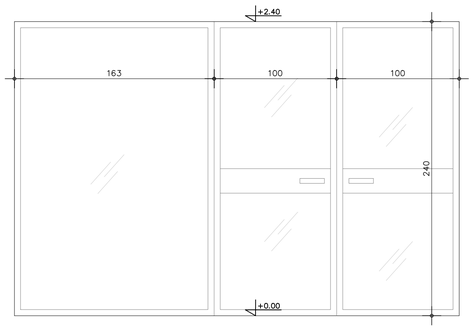


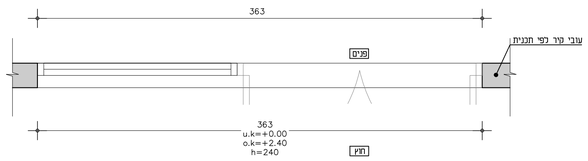


### תוכנית

| | |
|---|---|
| קנ"מ | 1:25 |
| תאריך | 12/Jan/2023 |
| תאריך שינוי | |
| כמות | 1 |
| מידה | 363x240 |
| מיקום | כניסה מערבית |
| מס' חדר | 002 |
| תאור | ויטרינה בוהל תכלים קבועים ודלתות ציר<br>פרופיל 5500 ס של קליל או ש"ע. |

**למכרז**

| | | |
|---|---|---|
| פירוול | צירים | סטנדרטים עפ"י הנחיות יצרן הפרופילים לסוג וגמר חלון/דלת זה. |
| | מנעול | כל אביזרי הפרזול אורגינלים של החברה. |
| | ידית | כל אביזרי הפרזול אורגינלים של החברה. |
| זכוכית | | זכוכית טריפלקס 4+5 PVB 0.76, וחבר בתחום כח"י 1099 |
| נסר | | צבענה חנעשיתית בספעל בגוון עפ"י בחירת האדריכל.<br>ראה רשימת גמרים. |
| הערות | | העבודה כפופה לרשום בספרים הכללי לעבודות בנין (האוגדן הכחול) והמפרט המיוחד המצ"ב וכדרישות התקן הישראלי<br>בנושא סג.ע.ב. הזגוג. כל הפרטים והמחברים לפי מפרט טכ"ל. אם לא צויין אחרת.<br>הנבנן המבצע יעביר תוכנית מפורטת של הפרים לאישור האדריכל. |

---

## אלומיניום

**A 10**

המבצע אחראי למידות ולהתאמתן במקום. בכל מקרה של ספק יש לפנות ישירות אל משרד האדריכל. אין למדוד בשרטוט. חומרי- גמר ואביזרי-פרזול יוזכנו בבנין רק לאחר אישור דוגמא ע"י האדריכל.

הערה: המבצע יעביר פרטי ביצוע מפורטים לאישור האדריכל לאחר מדידת הפתח באתר

### חתך

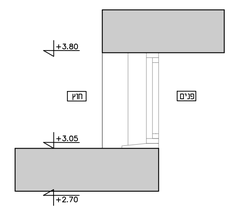


### חזית

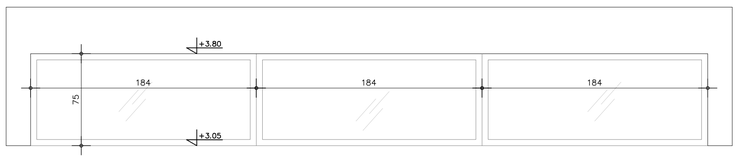


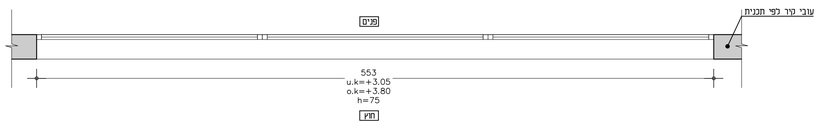


### תוכנית

| | |
|---|---|
| קנ"מ | 1:25 |
| תאריך | 12/Jan/2023 |
| תאריך שינוי | |
| כמות | 1 |
| מידה | 553x75 |
| מיקום | גג |
| מס' חדר | |
| תאור | תכנן אלומיניום קבוע עם חזקות.<br>פרופיל 5500 ס של קליל או ש"ע. |

**למכרז**

| | | |
|---|---|---|
| פירוול | צירים | סטנדרטים עפ"י הנחיות יצרן הפרופילים לסוג וגמר חלון/דלת זה. |
| | מנעול | כל אביזרי הפרזול אורגינלים של החברה. |
| | ידית | כל אביזרי הפרזול אורגינלים של החברה. |
| זכוכית | | זכוכית טריפלקס 4+5 PVB 0.76, וחבר בתחום כח"י 1099 |
| נסר | | צבענה חנעשיתית בספעל בגוון עפ"י בחירת האדריכל.<br>ראה רשימת גמרים. |
| הערות | | העבודה כפופה לרשום בספרים הכללי לעבודות בנין (האוגדן הכחול) והמפרט המיוחד המצ"ב וכדרישות התקן הישראלי<br>בנושא סג.ע.ב. הזגוג. כל הפרטים והמחברים לפי מפרט טכ"ל. אם לא צויין אחרת.<br>הנבנן המבצע יעביר תוכנית מפורטת של הפרים לאישור האדריכל. |

---

## אלומיניום

**A 09**

המבצע אחראי למידות ולהתאמתן במקום. בכל מקרה של ספק יש לפנות ישירות אל משרד האדריכל. אין למדוד בשרטוט. חומרי- גמר ואביזרי-פרזול יוזכנו בבנין רק לאחר אישור דוגמא ע"י האדריכל.

הערה: המבצע יעביר פרטי ביצוע מפורטים לאישור האדריכל לאחר מדידת הפתח באתר

### חתך

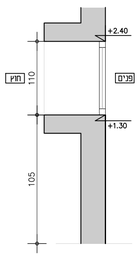


### חזית

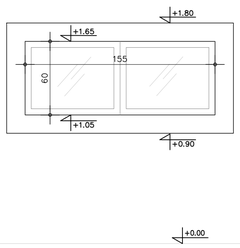


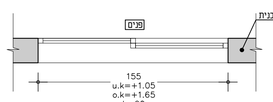


### תוכנית

| | |
|---|---|
| קנ"מ | 1:25 |
| תאריך | 12/Jan/2023 |
| תאריך שינוי | |
| כמות | 1 |
| מידה | 155x60 |
| מיקום | מטבח |
| מס' חדר | 002 |
| תאור | תכנן אלומיניום הזזה דו-כנפי<br>פרופיל 7500 של קליל או ש"ע.<br>נוכל רשת הזזה |

**למכרז**

| | | |
|---|---|---|
| פירוול | צירים | סטנדרטים עפ"י הנחיות יצרן הפרופילים לסוג וגמר חלון/דלת זה. |
| | מנעול | כל אביזרי הפרזול אורגינלים של החברה. |
| | ידית | כל אביזרי הפרזול אורגינלים של החברה. |
| זכוכית | | זכוכית טריפלקס 4+5 PVB 0.76, וחבר בתחום כח"י 1099 |
| נסר | | צבענה חנעשיתית בספעל בגוון עפ"י בחירת האדריכל.<br>ראה רשימת גמרים. |
| הערות | | העבודה כפופה לרשום בספרים הכללי לעבודות בנין (האוגדן הכחול) והמפרט המיוחד המצ"ב וכדרישות התקן הישראלי<br>בנושא סג.ע.ב. הזגוג. כל הפרטים והמחברים לפי מפרט טכ"ל. אם לא צויין אחרת.<br>הנבנן המבצע יעביר תוכנית מפורטת של הפרים לאישור האדריכל. |

## אלומיניום

A
11

המבצע אחראי למידות ולהתאמתן במקום. בכל מקרה של ספק יש לפנות ישירות אל משרד האדריכל. אין למדוד בשרטוט. חומרי- גמר ואביזרי-פרזול יורכבו בבנין רק לאחר אישור דוגמא ע"י האדריכל.

הערה: המבצע יעביר פרטי ביצוע מפורטים לאישור האדריכל
לאחר מדידת הפתח באתר

### חזית

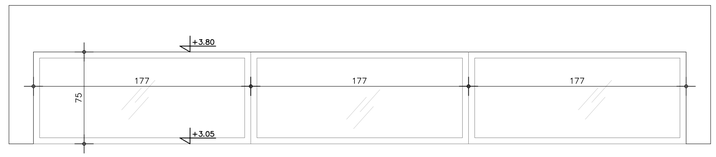


### חתך

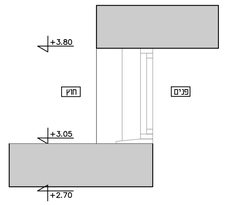


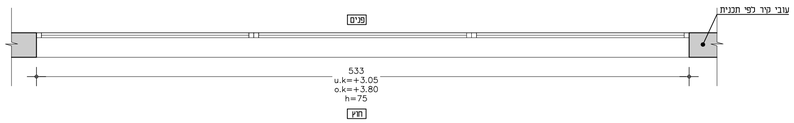


### תכנית

| | |
|---|---|
| קנ"מ | 1:25 |
| תאריך | 12/Jan/2023 |
| תאריך שינוי | |
| כמות | 1 |
| מידה | 533x75 |
| מיקום | גג |
| מס' חדר | |
| תאור | תכון אלומיניום קבוע עם תכונות.<br>פרופיל 5500 ס של קליל או ש"ע. |

### למכרז

| | | |
|---|---|---|
| פירוז | צירים | סטנדרטים עפ"י הנחיות יצרן הפרופילים כשוא ודגם תכון\ידלת זת. |
| | מנעול | כל אביזרי הפרזול אורגינלים של החברה. |
| | ידית | כל אביזרי הפרזול אורגינלים של החברה. |
| זכוכית | | זכוכית טריפלקס 4+5 PVB 0.76, והכל בהתאם לת"י 1099 |
| גמר | | צביעה תעשייתית בספעל בגוון עפי" בחירת האדריכל.<br>ראה רשימת גמרים. |
| הערות | | העבודה כפופה לרשום בספרם הכללי לעבודות בנין (האוגדן הכחול) והמפרט המיוחד המצ"ב ולדרישות התקן הישראלי בנושא סוג ועובי הזגוג. כל הפרטים והמחברים לפי מפרט קליל. אם לא צויין אחרת.<br>הקבלן המבצע יעביר תוכנית מפורטת של הפרים לאישור האדריכל. |

## אלומיניום

A
12

המבצע אחראי למידות ולהתאמתן במקום. בכל מקרה של ספק יש לפנות ישירות אל משרד האדריכל. אין למדוד בשרטוט. חומרי- גמר ואביזרי-פרזול יורכבו בבנין רק לאחר אישור דוגמא ע"י האדריכל.

הערה: המבצע יעביר פרטי ביצוע מפורטים לאישור האדריכל
לאחר מדידת הפתח באתר

### חזית

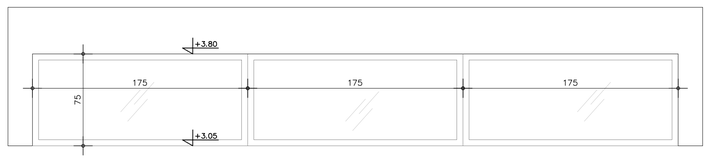


### חתך

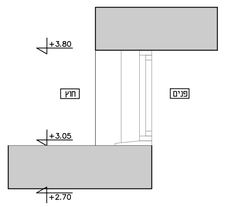


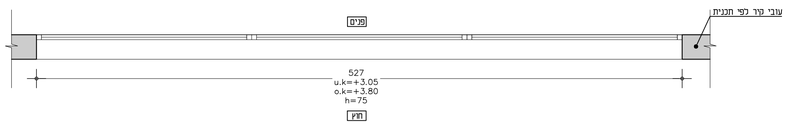


### תכנית

| | |
|---|---|
| קנ"מ | 1:25 |
| תאריך | 12/Jan/2023 |
| תאריך שינוי | |
| כמות | 1 |
| מידה | 527x75 |
| מיקום | גג |
| מס' חדר | |
| תאור | תכון אלומיניום קבוע עם תכונות.<br>פרופיל 5500 ס של קליל או ש"ע. |

### למכרז

| | | |
|---|---|---|
| פירוז | צירים | סטנדרטים עפ"י הנחיות יצרן הפרופילים כשוא ודגם תכון\ידלת זת. |
| | מנעול | כל אביזרי הפרזול אורגינלים של החברה. |
| | ידית | כל אביזרי הפרזול אורגינלים של החברה. |
| זכוכית | | זכוכית טריפלקס 4+5 PVB 0.76, והכל בהתאם לת"י 1099 |
| גמר | | צביעה תעשייתית בספעל בגוון עפי" בחירת האדריכל.<br>ראה רשימת גמרים. |
| הערות | | העבודה כפופה לרשום בספרם הכללי לעבודות בנין (האוגדן הכחול) והמפרט המיוחד המצ"ב ולדרישות התקן הישראלי בנושא סוג ועובי הזגוג. כל הפרטים והמחברים לפי מפרט קליל. אם לא צויין אחרת.<br>הקבלן המבצע יעביר תוכנית מפורטת של הפרים לאישור האדריכל. |

## אלומיניום

A
13

המבצע אחראי למידות ולהתאמתן במקום. בכל מקרה של ספק יש לפנות ישירות אל משרד האדריכל. אין למדוד בשרטוט. חומרי- גמר ואביזרי-פרזול יורכבו בבנין רק לאחר אישור דוגמא ע"י האדריכל.

הערה: המבצע יעביר פרטי ביצוע מפורטים לאישור האדריכל
לאחר מדידת הפתח באתר

### חזית

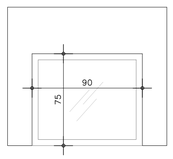


### חתך

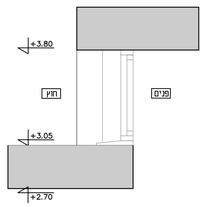


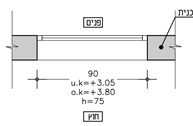


### תוכנית

| | |
|---|---|
| קנ"מ | 1:25 |
| תאריך | 12/Jan/2023 |
| תאריך שינוי | |
| כמות | 1 |
| מידה | 90x75 |
| מיקום | גג |
| מס' חדר | |
| תאור | תכון אלומיניום קבוע.<br>פרופיל 7500 של קליל או ש"ע. |

### למכרז

| | | |
|---|---|---|
| פירוז | צירים | סטנדרטים עפ"י הנחיות יצרן הפרופילים כשוא ודגם תכון\ידלת זת. |
| | מנעול | כל אביזרי הפרזול אורגינלים של החברה. |
| | ידית | כל אביזרי הפרזול אורגינלים של החברה. |
| זכוכית | | זכוכית טריפלקס 4+5 PVB 0.76, והכל בהתאם לת"י 1099 |
| גמר | | צביעה תעשייתית בספעל בגוון עפי" בחירת האדריכל.<br>ראה רשימת גמרים. |
| הערות | | העבודה כפופה לרשום בספרם הכללי לעבודות בנין (האוגדן הכחול) והמפרט המיוחד המצ"ב ולדרישות התקן הישראלי בנושא סוג ועובי הזגוג. כל הפרטים והמחברים לפי מפרט קליל. אם לא צויין אחרת.<br>הקבלן המבצע יעביר תוכנית מפורטת של הפרים לאישור האדריכל. |

| מס' | תאריך | שינוי |
|---|---|---|
| | | |

### רשימת תוכניות

| מס' גליון 840 | תוכן הגליון |
|---|---|
| 01 AS-PL-00 | תכנית קומת קרקע |
| 02 AS-PL-R0 | תכנית קומת גגות |
| 03 AS-SC-10 | חתכים |
| 04 AS-EL-10 | חזיתות |
| 05 AS-CL-00 | תכנית תקרת קומת קרקע |
| 06 AS-FL-00 | תכנית ריצוף קומת קרקע |
| 07 AS-DM-10 | תכנית הריסה ק.קרקע |
| 08 AS-VW-10 | פרישות שירותים |
| 09 AS-DT-10 | חוברת פרטים |
| 10 AS-LI-10 | רשימות אלומיניום |
| | רשימות מסגרות |
| | רשימות דלתות |
| | רשימות נגרות |
| | פרישות אלומיניום |

מקרא תכניות:

קיר בטון

קיר בלוקים

המזמין:

**מ.א. חוף אשקלון**

מקום:

**מ.א. חוף אשקלון**

פרויקט:

**שיפוץ מבנה בריכה**

תוכן הגליון:

**רשימות אלומיניום 4**

| | |
|---|---|
| גודל גליון: | מהדורה: 01 |
| בעיון | |
| למכרז | |
| לביצוע | |
| תאריך 12/Jan/2023 | קנ"מ 1:50 |

«המבצע אחראי לבדיקת התכניות והתאמתן במקום
«על כל אי התאמה ו/או טעות יש ליידע את המתכנן
לפני התחלת הביצוע באתר הבניה.
«אין לקבוע מידות ע" מדידה בשרטוט
«אין לעשות כל שימוש בתכנית זו, ללא אישור בכתב מהאדריכל
«יש לבצע עבודות במסגרת היתרים ויתרים בלבד


זרתא STUDIO
קיבוץ כרמים 7915500
08.6552956
1538.6552956
office@zarta.co.il
www.zarta.co.il

## אלומיניום

A 15

המבצע אחראי למידות ולהתאמתן במקום. בכל מקרה של ספק יש לפנות ישירות אל משרד האדריכל. אין למדוד בשרטוט. חומרי- גמר ואביזרי-פרזול יורכבו בבנין רק לאחר אישור דוגמא ע"י האדריכל.

הערה: המבצע יעביר פרטי ביצוע מפורטים לאישור האדריכל לאחר מדידת הפתח באתר

### חותך

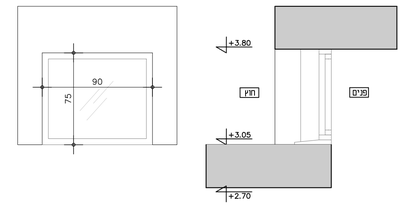


### חזית

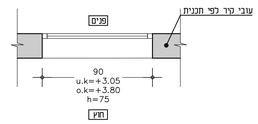


### תוכנית

| | |
|---|---|
| קנ"מ | 1:25 |
| תאריך | 12/Jan/2023 |
| תאריך שינוי | |
| כמות | 1 |
| מידה | 90x75 |
| מיקום | גג |
| מסי חדר | |
| תאור | תמן אלומיניום קבוע.<br>פרופיל 7500 של קליל או ש"ע. |

### למכרז

| | |
|---|---|
| פירוזל | צירים | סטנדרטים עפ"י הנחיות יצרן הפרופילים לסוג ודגם חלון\דלת זה. |
| | מנעול | כל אביזרי הפרזול אורגינלים של החברה. |
| | ידית | כל אביזרי הפרזול אורגינלים של החברה. |
| זכוכית | | זכוכית טריפלקס 4+5 PVB 0.76, והכל בהתאם לת"י 1099 |
| גמר | | צביעה תעשייתית בפפעל בגוון עפ"י בחירת האדריכל.<br>ראה רשימת גמרים. |
| הערות | | העבודה כפופה לרשום במפרט הכללי לעבודות בנין (האוגדן הכחול) והמפרט המיוחד המצ"ב ולדרישות התקן הישראלי בנושא סוג ועובי הזגוג. כל הפרטים והמידות לפי מפרט קליל, אם לא צויין אחרת.<br>הוכנה המצבע יעביר תוכנית מפורטת של הפרים לאישור האדריכל. |

## אלומיניום

A 14

המבצע אחראי למידות ולהתאמתן במקום. בכל מקרה של ספק יש לפנות ישירות אל משרד האדריכל. אין למדוד בשרטוט. חומרי- גמר ואביזרי-פרזול יורכבו בבנין רק לאחר אישור דוגמא ע"י האדריכל.

הערה: המבצע יעביר פרטי ביצוע מפורטים לאישור האדריכל לאחר מדידת הפתח באתר

### חותך

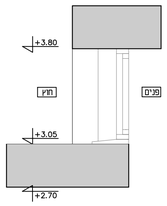


### חזית

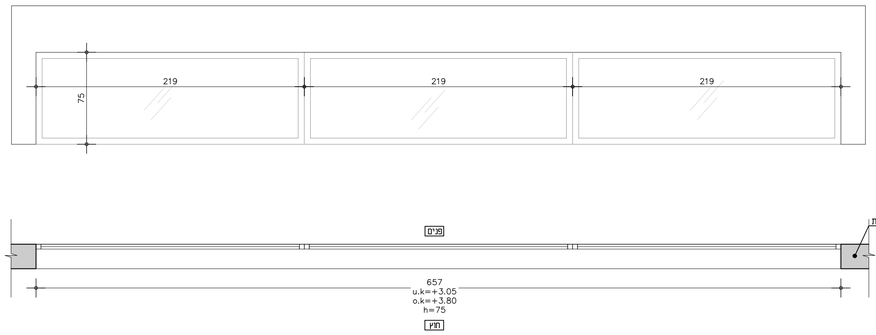


### תכנית

| | |
|---|---|
| קנ"מ | 1:25 |
| תאריך | 12/Jan/2023 |
| תאריך שינוי | |
| כמות | 1 |
| מידה | 657x75 |
| מיקום | גג |
| מסי חדר | |
| תאור | תמן אלומיניום קבוע עם תמוטות.<br>פרופיל 5500 ס של קליל או ש"ע. |

### למכרז

| | |
|---|---|
| פירוזל | צירים | סטנדרטים עפ"י הנחיות יצרן הפרופילים לסוג ודגם חלון\דלת זה. |
| | מנעול | כל אביזרי הפרזול אורגינלים של החברה. |
| | ידית | כל אביזרי הפרזול אורגינלים של החברה. |
| זכוכית | | זכוכית טריפלקס 4+5 PVB 0.76, והכל בהתאם לת"י 1099 |
| גמר | | צביעה תעשייתית בפפעל בגוון עפ"י בחירת האדריכל.<br>ראה רשימת גמרים. |
| הערות | | העבודה כפופה לרשום במפרט הכללי לעבודות בנין (האוגדן הכחול) והמפרט המיוחד המצ"ב ולדרישות התקן הישראלי בנושא סוג ועובי הזגוג. כל הפרטים והמידות לפי מפרט קליל, אם לא צויין אחרת.<br>הוכנה המצבע יעביר תוכנית מפורטת של הפרים לאישור האדריכל. |

## אלומיניום

A 16

המבצע אחראי למידות ולהתאמתן במקום. בכל מקרה של ספק יש לפנות ישירות אל משרד האדריכל. אין למדוד בשרטוט. חומרי- גמר ואביזרי-פרזול יורכבו בבנין רק לאחר אישור דוגמא ע"י האדריכל.

הערה: המבצע יעביר פרטי ביצוע מפורטים לאישור האדריכל לאחר מדידת הפתח באתר

### חותך

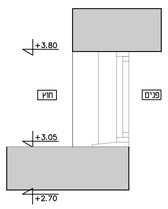


### חזית

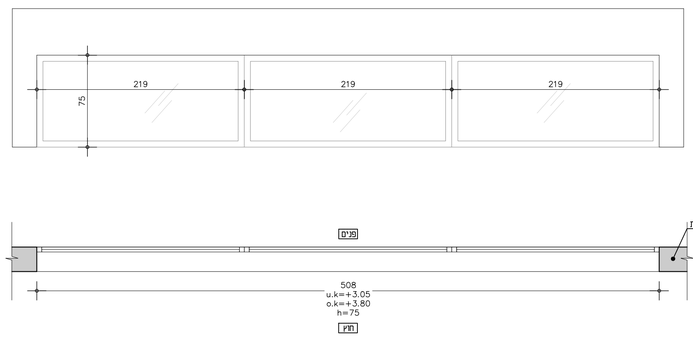


### תכנית

| | |
|---|---|
| קנ"מ | 1:25 |
| תאריך | 12/Jan/2023 |
| תאריך שינוי | |
| כמות | 1 |
| מידה | 508x75 |
| מיקום | גג |
| מסי חדר | |
| תאור | תמן אלומיניום קבוע עם תמוטות.<br>פרופיל 5500 ס של קליל או ש"ע. |

### למכרז

| | |
|---|---|
| פירוזל | צירים | סטנדרטים עפ"י הנחיות יצרן הפרופילים לסוג ודגם חלון\דלת זה. |
| | מנעול | כל אביזרי הפרזול אורגינלים של החברה. |
| | ידית | כל אביזרי הפרזול אורגינלים של החברה. |
| זכוכית | | זכוכית טריפלקס 4+5 PVB 0.76, והכל בהתאם לת"י 1099 |
| גמר | | צביעה תעשייתית בפפעל בגוון עפ"י בחירת האדריכל.<br>ראה רשימת גמרים. |
| הערות | | העבודה כפופה לרשום במפרט הכללי לעבודות בנין (האוגדן הכחול) והמפרט המיוחד המצ"ב ולדרישות התקן הישראלי בנושא סוג ועובי הזגוג. כל הפרטים והמידות לפי מפרט קליל, אם לא צויין אחרת.<br>הוכנה המצבע יעביר תוכנית מפורטת של הפרים לאישור האדריכל. |

| מס' | תאריך | שינוי |
|---|---|---|
| | | |

### רשימת תוכניות

| מס' גליון 840 | תוכן הגליון |
|---|---|
| 01 AS-PL-00 | תכנית קומת קרקע |
| 02 AS-PL-R0 | תכנית קומת גגות |
| 03 AS-SC-10 | חתכים |
| 04 AS-EL-10 | חזיתות |
| 05 AS-CL-00 | תכנית תקרת קומת קרקע |
| 06 AS-FL-00 | תכנית ריצוף קומת קרקע |
| 07 AS-DM-10 | תכנית הריסה ק.קרקע |
| 08 AS-VW-10 | פרישות שירותים |
| 09 AS-DT-10 | חוברת פרטים |
| 10 AS-LI-10 | רשימות אלומיניום |
| | רשימות מסגרות |
| | רשימות דלתות |
| | רשימות נגרות |
| | פרישות אלומיניום |

מקרא תכניות:

קיר בטון

קיר בלוקים

המזמין:

**מ.א. חוף אשקלון**

מקום:

**מ.א. חוף אשקלון**

פרויקט:

**שיפוץ מבנה בריכה**

תוכן הגליון:

**רשימות אלומיניום 5**

| | |
|---|---|
| גודל גליון: | מהדורה: 01 |
| רעיון | |
| למכרז | |
| לביצוע | |
| תאריך 12/Jan/2023 | קנ"מ 1:50 |

«המבצע אחראי לבדיקת התכנית והתאמתן במקום
«על כל אי התאמה ו/או טעות יש ליידע את המתכנן
לפני התחלת הביצוע באתר הבניה.
«אין לקבוע מידות ע"י מדידה בשרטוט
«אין לעשות כל שימוש בתכנית זו, כלא אשר בכתב מהאדריכל
«יש לבצע עבודות במסגרת היתרים ורישיון בלבד


זרתא STUDIO
קיבוץ גזר 7915500
08.6552956
1538.6552956
office@zarta.co.il
www.zarta.co.il

# אלומיניום

A
17

המצבע אחראי למידות ולהתאמתן במקום. בכל מקרה של ספק יש לפנות ישירות אל משרד האדריכל. אין למדוד בשרטוט. חומרי- גמר ואביזרי-פרזול יורכבו בבנין רק לאחר אישור דוגמא ע"י האדריכל.

הערה: המצבע יעביר פרטי ביצוע מפורטים לאישור האדריכל
כאחר מדידת הפתח באתר

חזית

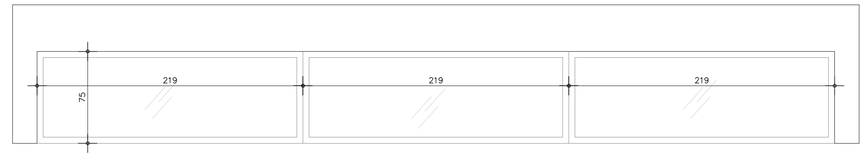


חתך

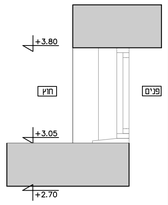


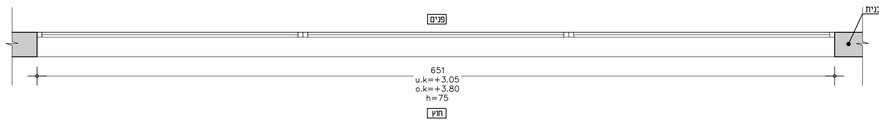


תכנית

| | |
|---|---|
| קנ"מ | 1:25 |
| תאריך | 12/Jan/2023 |
| תאריך שינוי | |
| כמות | 1 |
| מידה | 651x75 |
| מיקום | גג |
| מס' זודר | |
| תאור | תכן אלומיניום קבוע עם חכוקות.<br>פרופיל 5500 D של קליל או ש"ע. |

## למכרז

| | | |
|---|---|---|
| פירוט | צירים | סטנדרטים עפ"י הנחיות יצרן הפרופילים לסוג ודגם תכון,רכמת זה. |
| | מנעול | כל אביזרי הפרזול אורגינלים של החברה. |
| | ידית | כל אביזרי הפרזול אורגינלים של החברה. |
| זכוכית | | זכוכית טריפלקס 4+5 PVB 0.76, ותכב בהתאם לת"י 1099 |
| צבר | | צביעה תעשייתית במפעל בגוון עפ"י בחירת האדריכל.<br>ראה רשימת גמרים. |
| הערות | | העבודה כפופה לרשום בפפרס הכללי לעבודות בנין (האוגדן הכחול) והפפרס המיוחד המצ"ב ולדרישות התקן הישראלי בנוסא סג ושובי הזגוג. כל הפרטים והמדבדים לפי מפרט קליל. אם לא צויין אחרת.<br>הקבלן המבצע יעביר תוכנית מפורטת של הפרים לאישור האדריכל. |

# אלומיניום

A
18

המצבע אחראי למידות ולהתאמתן במקום. בכל מקרה של ספק יש לפנות ישירות אל משרד האדריכל. אין למדוד בשרטוט. חומרי- גמר ואביזרי-פרזול יורכבו בבנין רק לאחר אישור דוגמא ע"י האדריכל.

הערה: המצבע יעביר פרטי ביצוע מפורטים לאישור האדריכל
כאחר מדידת הפתח באתר

חזית

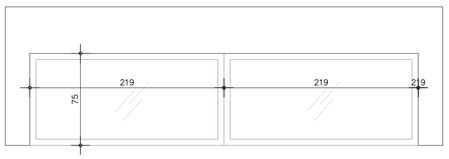


חתך

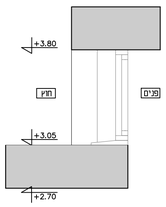


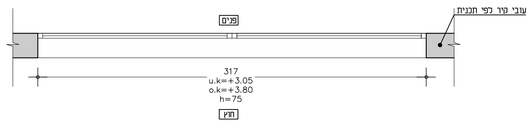


תכנית

| | |
|---|---|
| קנ"מ | 1:25 |
| תאריך | 12/Jan/2023 |
| תאריך שינוי | |
| כמות | 1 |
| מידה | 317x75 |
| מיקום | גג |
| מס' זודר | |
| תאור | תכן אלומיניום קבוע עם חכוקות.<br>פרופיל 5500 D של קליל או ש"ע. |

## למכרז

| | | |
|---|---|---|
| פירוט | צירים | סטנדרטים עפ"י הנחיות יצרן הפרופילים לסוג ודגם תכון,רכמת זה. |
| | מנעול | כל אביזרי הפרזול אורגינלים של החברה. |
| | ידית | כל אביזרי הפרזול אורגינלים של החברה. |
| זכוכית | | זכוכית טריפלקס 4+5 PVB 0.76, ותכב בהתאם לת"י 1099 |
| צבר | | צביעה תעשייתית במפעל בגוון עפ"י בחירת האדריכל.<br>ראה רשימת גמרים. |
| הערות | | העבודה כפופה לרשום בפפרס הכללי לעבודות בנין (האוגדן הכחול) והפפרס המיוחד המצ"ב ולדרישות התקן הישראלי בנוסא סג ושובי הזגוג. כל הפרטים והמדבדים לפי מפרט קליל. אם לא צויין אחרת.<br>הקבלן המבצע יעביר תוכנית מפורטת של הפרים לאישור האדריכל. |

| מס' | תאריך | שינוי |
|---|---|---|
| | | |

## רשימת תוכניות

| מס' גליון 840 | | תוכן הגליון |
|---|---|---|
| 01 | AS-PL-00 | תכנית קומת קרקע |
| 02 | AS-PL-R0 | תכנית קומת גגות |
| 03 | AS-SC-10 | חתכים |
| 04 | AS-EL-10 | חזיתות |
| 05 | AS-CL-00 | תכנית תקרת קומת קרקע |
| 06 | AS-FL-00 | תכנית ריצוף קומת קרקע |
| 07 | AS-DM-10 | תכנית הריסה ק.קרקע |
| 08 | AS-VW-10 | פרישות שירותים |
| 09 | AS-DT-10 | חוברת פרטים |
| 10 | AS-LI-10 | רשימות אלומיניום |
| | | רשימות מסגרות |
| | | רשימות דלתות |
| | | רשימות נגרות |
| | | פרישות אלומיניום |

מקרא תכניות:
טיר בטון
טיר בלוקים

המזמין:
**מ.א. חוף אשקלון**

מנהל:
**מ.א. חוף אשקלון**

פרויקט:
**שיפוץ מבנה בריכה**

תוכן הגליון:
**רשימות אלומיניום 6**

| | |
|---|---|
| גודל גליון: | מהדורה: 01 |
| בעיון | |
| למכרז | |
| לביצוע | |
| תאריך 12/Jan/2023 | קנ"מ 1:50 |

«המבצע אחראי לבדיקת התכניות והתאמתן במקום
«על כל אי התאמה ו/או טעות יש ליידע את המתכנן
לפני התחלת הביצוע באתר הבניה.
«אין לקבוע מידות ע"י מדידה בשרטוט
«אין לעשות כל שימוש בתכנית זו, ללא אישור בכתב מהאדריכל
«יש לבצע עבודות במסגרת היתרים ויתים בלבד


זרתא STUDIO
קיבוץ גיתיים 7915500
08.6552956
1538.6552956
office@zarta.co.il
www.zarta.co.il

# אלומיניום

A 19

המבצע אחראי למידות ולהתאמתן במקום. בכל מקרה של ספק יש לפנות ישירות אל משרד האדריכל. אין למדוד בשרטוט. חומרי- גמר ואביזרי-פרופיל יורכבו בבנין רק לאחר אישור דוגמא ע"י האדריכל.

הערה: המבצע יעביר פרטי ביצוע מפורטים לאישור האדריכל
כאחד מדידת הפתח באחד

**חתך**

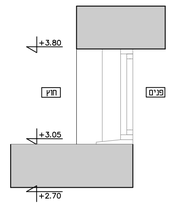


**חזית**

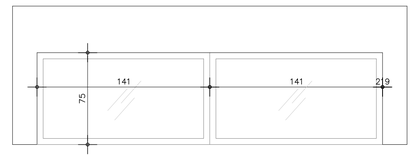


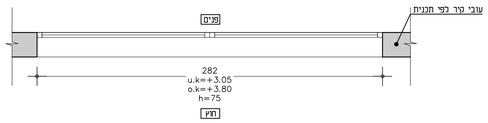


**תכנית**

| | |
|---|---|
| **קנ"מ** | 1:25 |
| **תאריך** | 12/Jan/2023 |
| **תאריך שינוי** | |
| **כמות** | 1 |
| **מידה** | 282x75 |
| **מיקום** | גג |
| **מס' חדר** | |
| **תאור** | תכון אלומיניום קבוע עם חכוקות.<br>פרופיל 5500 D של קליל או ש"ג. |

**למכרז**

| | | |
|---|---|---|
| **פירוט** | **צידים** | סטנדרטים עפ"י הנחיות יצרן הפרופילים לסוג וגדם חכון\דכת זה. |
| | **מנעול** | כל אביזרי הפרוזל אורגינלים של החברה. |
| | **ידית** | כל אביזרי הפרוזל אורגינלים של החברה. |
| **זכוכית** | | זכוכית טריפלקס 4+5 PVB 0.76, והכל בהתאם לת"י 1099 |
| **גמר** | | צבעונה תענשיתית בספענל בגוון עפ"י בחירת האדריכל.<br>ראה רשימת גמרים. |
| **הערות** | | העבודה כפופה לדשום הכללי לעבודות בנין (האוגדן הכחול) והפפרט המיוחד המצ"ב ולדרישות התקן הישראלי בנושא סג ועובי הזגוג. כל הפרטים המסומנים לפי מדים וכ"ב. אם לא צויין אחרת.<br>הנבלן המבצע יעביר תוכנית מפורטת של הפרים לאישור האדריכל. |

# אלומיניום

A 20

המבצע אחראי למידות ולהתאמתן במקום. בכל מקרה של ספק יש לפנות ישירות אל משרד האדריכל. אין למדוד בשרטוט. חומרי- גמר ואביזרי-פרופיל יורכבו בבנין רק לאחר אישור דוגמא ע"י האדריכל.

הערה: המבצע יעביר פרטי ביצוע מפורטים לאישור האדריכל
כאחד מדידת הפתח באחד

**חתך**

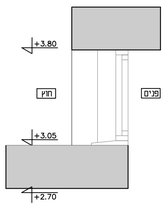


**חזית**

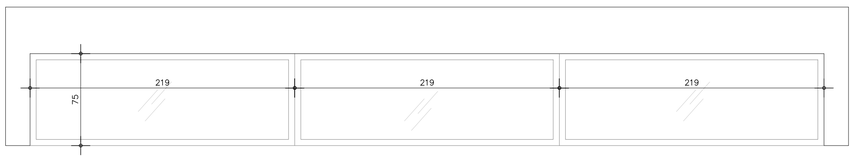


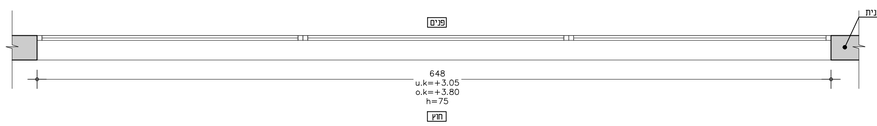


**תכנית**

| | |
|---|---|
| **קנ"מ** | 1:25 |
| **תאריך** | 12/Jan/2023 |
| **תאריך שינוי** | |
| **כמות** | 1 |
| **מידה** | 648x75 |
| **מיקום** | גג |
| **מס' חדר** | |
| **תאור** | תכון אלומיניום קבוע עם חכוקות.<br>פרופיל 5500 D של קליל או ש"ג. |

**למכרז**

| | | |
|---|---|---|
| **פירוט** | **צידים** | סטנדרטים עפ"י הנחיות יצרן הפרופילים לסוג וגדם חכון\דכת זה. |
| | **מנעול** | כל אביזרי הפרוזל אורגינלים של החברה. |
| | **ידית** | כל אביזרי הפרוזל אורגינלים של החברה. |
| **זכוכית** | | זכוכית טריפלקס 4+5 PVB 0.76, והכל בהתאם לת"י 1099 |
| **גמר** | | צבעונה תענשיתית בספענל בגוון עפ"י בחירת האדריכל.<br>ראה רשימת גמרים. |
| **הערות** | | העבודה כפופה לדשום הכללי לעבודות בנין (האוגדן הכחול) והפפרט המיוחד המצ"ב ולדרישות התקן הישראלי בנושא סג ועובי הזגוג. כל הפרטים המסומנים לפי מדים וכ"ב. אם לא צויין אחרת.<br>הנבלן המבצע יעביר תוכנית מפורטת של הפרים לאישור האדריכל. |

| מס' | תאריך | שינוי |
|---|---|---|
| | | |

## רשימת תוכניות

| מס' גליון 840 | | תוכן הגליון |
|---|---|---|
| 01 | AS-PL-00 | תכנית קומת קרקע |
| 02 | AS-PL-R0 | תכנית קומת גגות |
| 03 | AS-SC-10 | חתכים |
| 04 | AS-EL-10 | חזיתות |
| 05 | AS-CL-00 | תכנית תקרת קומת קרקע |
| 06 | AS-FL-00 | תכנית ריצוף קומת קרקע |
| 07 | AS-DM-10 | תכנית הריסה ק.קרקע |
| 08 | AS-VW-10 | פרישות שירותים |
| 09 | AS-DT-10 | חוברת פרטים |
| 10 | AS-LI-10 | רשימות אלומיניום |
| | | רשימות מסגרות |
| | | רשימות דלתות |
| | | רשימות נגרות |
| | | פרישות אלומיניום |

מקרא תכניות:

קיר בטון

קיר בלוקים

המזמין:

**מ.א. חוף אשקלון**

מקום:

**מ.א. חוף אשקלון**

פרויקט:

**שיפוץ מבנה בריכה**

תוכן הגליון:

**רשימות אלומיניום 7**

| | |
|---|---|
| גודל גליון: | מהדורה: 01 |
| | קנ"מ 1:50 |
| | תאריך 12/Jan/2023 |

| | |
|---|---|
| בעיון | |
| למכרז | |
| לביצוע | |

«המבצע אחראי לבדיקת התכניות והתאמתן במקום
«על כל אי התאמה ו/או טעות יש ליידע את המתכנן
לפני התחלת הביצוע באתר הבנייה.
«אין לקבוע מידות ע"י מדידה בשרטוט
«אין לעשות כל שימוש בתכנית זו, כלא אשר בכתב מהאדריכל
«יש לבצע עבודות במסגרת היתרים ורישיון בלבד


זרתא STUDIO
קיבוץ גזר 7915500
08.6552956
1538.6552956
office@zarta.co.il
www.zarta.co.il

# חוברת רשימת

# נגרות

לביצוע

| | |
|---|---|
| תאריך | 12/Jan/2023 |
| הערות | |

## נגרות D/00

המצבע אחראי לכל המידות ולהתאמתן במקום. בכל מקרה של ספק יש לפנות ישירות אל משרד האדריכל. אין למדוד בשרטוט. חומרי- גמר ואביזרי-פרזול יורכבו בבנין רק לאחר אישור דוגמא ע"י האדריכל.

הערה: המצבע יעביר פרטי ביצוע מפורטים לאישור האדריכל לאחר מדידת הפתח באתר

## נגרות D/01

המצבע אחראי לכל המידות ולהתאמתן במקום. בכל מקרה של ספק יש לפנות ישירות אל משרד האדריכל. אין למדוד בשרטוט. חומרי- גמר ואביזרי-פרזול יורכבו בבנין רק לאחר אישור דוגמא ע"י האדריכל.

הערה: המצבע יעביר פרטי ביצוע מפורטים לאישור האדריכל לאחר מדידת הפתח באתר

חזית

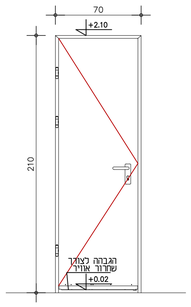


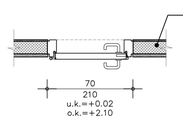


תוכנית

| | |
|---|---|
| קנ"מ | 1:25 |
| תאריך | 12/Jan/2023 |
| תאריך שינוי | |
| כמות | 1 |
| מידה | 70x210 |
| מיקום | חדר מאץ |
| מס' חדר | 008 |
| תאור | דלת עץ חד כנפית.<br>דגם יוניק קלאסיק של חברת "פנדור" או ש"ע.<br>כיוון פתיחה עפ"י התכנית. |

לביצוע

| | | |
|---|---|---|
| פירזול | צירים | |
| | מנעול | מגנט |
| | ידית | מנוף. |
| זכוכית | | - |
| גמר | | ראה רשימת גמרים. |
| הערות | | העבודה כפופה לרשום בפפים הכללי לעבודות בנין (האוגדן המחול) והפפים המיוחד המצ"ב ולדרישות התקנ הישראלי בנוסא מאג ועבי הזגוג. כל הפרטים המתבררים לפי מפרט טכניק. אם לא צויין אחרת.<br>הקבלן המבצע יעביר תוכנית מפורטת של הפרים לאישור האדריכל. |

## נגרות D/02

המצבע אחראי לכל המידות ולהתאמתן במקום. בכל מקרה של ספק יש לפנות ישירות אל משרד האדריכל. אין למדוד בשרטוט. חומרי- גמר ואביזרי-פרזול יורכבו בבנין רק לאחר אישור דוגמא ע"י האדריכל.

הערה: המצבע יעביר פרטי ביצוע מפורטים לאישור האדריכל לאחר מדידת הפתח באתר

חזית

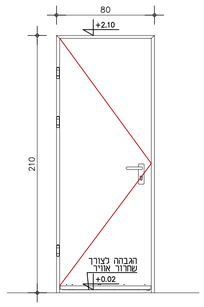


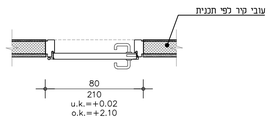


תוכנית

| | |
|---|---|
| קנ"מ | 1:25 |
| תאריך | 12/Jan/2023 |
| תאריך שינוי | |
| כמות | 2 |
| מידה | 80x210 |
| מיקום | שירותים |
| מס' חדר | 006,007 |
| תאור | דלת עץ חד כנפית.<br>דגם יוניק קלאסיק של חברת "פנדור" או ש"ע.<br>כיוון פתיחה עפ"י התכנית. |

לביצוע

| | | |
|---|---|---|
| פירזול | צירים | |
| | מנעול | מגנט |
| | ידית | מנוף. |
| זכוכית | | - |
| גמר | | ראה רשימת גמרים. |
| הערות | | העבודה כפופה לרשום בפפים הכללי לעבודות בנין (האוגדן המחול) והפפים המיוחד המצ"ב ולדרישות התקנ הישראלי בנוסא מאג ועבי הזגוג. כל הפרטים המתבררים לפי מפרט טכניק. אם לא צויין אחרת.<br>הקבלן המבצע יעביר תוכנית מפורטת של הפרים לאישור האדריכל. |

## נגרות D/03

המצבע אחראי לכל המידות ולהתאמתן במקום. בכל מקרה של ספק יש לפנות ישירות אל משרד האדריכל. אין למדוד בשרטוט. חומרי- גמר ואביזרי-פרזול יורכבו בבנין רק לאחר אישור דוגמא ע"י האדריכל.

הערה: המצבע יעביר פרטי ביצוע מפורטים לאישור האדריכל לאחר מדידת הפתח באתר

חזית

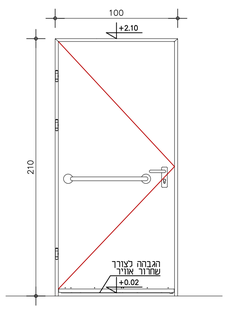


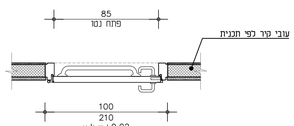


תוכנית

| | |
|---|---|
| קנ"מ | 1:25 |
| תאריך | 12/Jan/2023 |
| תאריך שינוי | |
| כמות | 1 |
| מידה | 100x210 |
| מיקום | שירותים נגישים |
| מס' חדר | 009 |
| תאור | דלת עץ חד כנפית.<br>דגם יוניק קלאסיק של חברת "פנדור" או ש"ע.<br>כולל מחזיר שמן, מגן אצבאות ומעצור דלת.<br>כיוון פתיחה עפ"י התכנית. |

לביצוע

| | | |
|---|---|---|
| פירזול | צירים | |
| | מנעול | פני תפוס. |
| | ידית | מנוף. ידית נגיש מציידה הפנימי של הדלת |
| זכוכית | | - |
| גמר | | ראה רשימת גמרים. |
| הערות | | העבודה כפופה לרשום בפפים הכללי לעבודות בנין (האוגדן המחול) והפפים המיוחד המצ"ב ולדרישות התקנ הישראלי בנוסא מאג ועבי הזגוג. כל הפרטים המתבררים לפי מפרט טכניק. אם לא צויין אחרת.<br>הקבלן המבצע יעביר תוכנית מפורטת של הפרים לאישור האדריכל. |

## נגרות D/04

המצבע אחראי לכל המידות ולהתאמתן במקום. בכל מקרה של ספק יש לפנות ישירות אל משרד האדריכל. אין למדוד בשרטוט. חומרי- גמר ואביזרי-פרזול יורכבו בבנין רק לאחר אישור דוגמא ע"י האדריכל.

הערה: המצבע יעביר פרטי ביצוע מפורטים לאישור האדריכל לאחר מדידת הפתח באתר

חזית

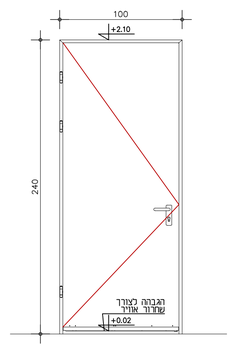


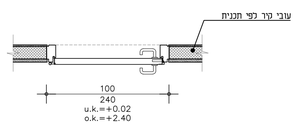


תוכנית

| | |
|---|---|
| קנ"מ | 1:25 |
| תאריך | 12/Jan/2023 |
| תאריך שינוי | |
| כמות | 1 |
| מידה | 100x240 |
| מיקום | מסדרון |
| מס' חדר | |
| תאור | דלת עץ חד כנפית.<br>דגם יוניק קלאסיק של חברת "פנדור" או ש"ע.<br>כיוון פתיחה עפ"י התכנית. |

לביצוע

| | | |
|---|---|---|
| פירזול | צירים | |
| | מנעול | מגנט |
| | ידית | מנוף. |
| זכוכית | | - |
| גמר | | ראה רשימת גמרים. |
| הערות | | העבודה כפופה לרשום בפפים הכללי לעבודות בנין (האוגדן המחול) והפפים המיוחד המצ"ב ולדרישות התקנ הישראלי בנוסא מאג ועבי הזגוג. כל הפרטים המתבררים לפי מפרט טכניק. אם לא צויין אחרת.<br>הקבלן המבצע יעביר תוכנית מפורטת של הפרים לאישור האדריכל. |

| מס' | תאריך | שינוי |
|---|---|---|

רשימת תוכניות

| מס' גליון 840 | תוכן הגליון |
|---|---|
| 01 AS-PL-00 | תכנית קומת קרקע |
| 02 AS-PL-R0 | תכנית קומת גגות |
| 03 AS-SC-10 | חתכים |
| 04 AS-EL-10 | חזיתות |
| 05 AS-CL-00 | תכנית תקרת קומת קרקע |
| 06 AS-FL-00 | תכנית ריצוף קומת קרקע |
| 07 AS-DM-10 | תכנית הריסה ק.קרקע |
| 08 AS-VW-10 | פרישות שירותים |
| 09 AS-DT-10 | חוברת פרטים |
| 10 AS-LI-10 | רשימות אלומיניום |
| | רשימות מסגרות |
| | רשימות דלתות |
| | רשימות נגרות |
| | פרישות אלומיניום |

מקרא תכניות:

קיר בטון

קיר בלוקים

המזמין:

**מ.א. חוף אשקלון**

מתכנן:

**מ.א. חוף אשקלון**

פרויקט:

**שיפוץ מבנה בריכה**

תוכן הגליון:

**רשימותך דלתות**

| | |
|---|---|
| גודל גליון: | מהדורה: 01 |
| | לעיון |
| | למכרז |
| | לביצוע |
| תאריך 12/Jan/2023 | קנ"מ 1:50 |

«המבצע אחראי לבדיקת התכניות והתאמתן במקום
«על כל אי התאמה ו/או טעות יש ליידע את המתכנן
לפני התחלת הביצוע באתר הבנין.
«אין לקבוע מידות ע"י מדידה בשרטוט
«אין לעשות כל שימוש בתכנית זו, כלא אשר בכתב מהאדריכל
«יש לבצע עבודות במסגרת היתרים פיזיים בלבד


זרתא STUDIO
קיבוץ גזר 7915500
08.6552956
1538.6552956
office@zarta.co.il
www.zarta.co.il

# חוברת רשימת

## נגרות

**לביצוע**

**נגרות** N/00

המצבע אחראי למידות ולהתאמתן במקום. בכל מקרה של ספק יש לפנות ישירות אל משרד האדריכל. אין למדוד בשרטוט. חומרי- גמר ואביזרי-פרזול יותכנו בבנין רק לאחר אישור דוגמא ע"י האדריכל.

הערה: המצבע יעביר פרטי ביצוע מפורטים לאישור האדריכל לאחר מדידת הפתח באתר

**תאריך** 12/Jan/2023

**הערות** העבודה כפופה לדשום בפפרס הנכלי לעבודות בנין (האוגדן הכחול) והמפרט המיוחד המצ"ב ולדרישות התקן הישראלי בנושא סוג ועובי הזגוג. כל הפרטים והמחברים לפי מפרט טכ"ב. אם לא צויין אחרת.
הקבלן המבצע יעביר תוכנית מפורטת של הפרים לאישור האדריכל.

**נגרות** N/01

המצבע אחראי למידות ולהתאמתן במקום. בכל מקרה של ספק יש לפנות ישירות אל משרד האדריכל. אין למדוד בשרטוט. חומרי- גמר ואביזרי-פרזול יותכנו בבנין רק לאחר אישור דוגמא ע"י האדריכל.

הערה: המצבע יעביר פרטי ביצוע מפורטים לאישור האדריכל לאחר מדידת הפתח באתר

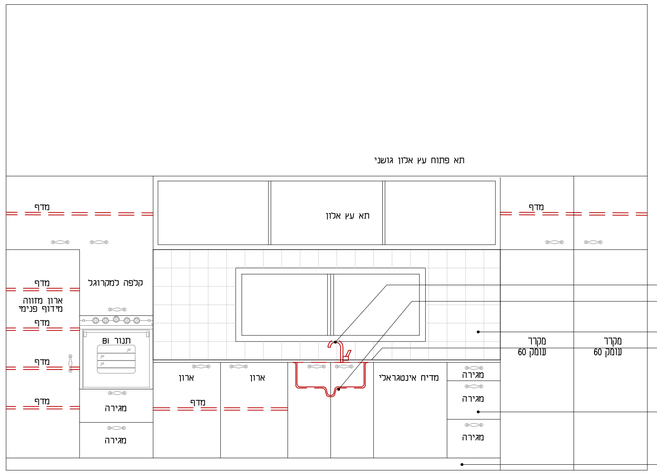


A N/01

- ברז פרח למטבח דגם 304664 תוצרת חמת באגוון שחור
- כיור ניקוסטה מחאים לארון 60 תוצרת חמת עוון לפי מחיר אדריכל
- מיפוי קיר בבנו מקריק 16X16 גוון רובה לפי בחירת אדריכל
- משטח עליון אבן טיטר דגם 4601 (או גוון אחר לבחירת אדריכל)
- חזית ארונות מטבח לוח סנדוויץ' 12 מ"מ ציפוי פורמייקה פנים ארונות בציפוי פורמייקה לבנה ידיות ארונות ומגרות ידיות פרופיל סוס שחור 1100AL יעד פרזול
- צוקר תחתון סנדוויץ'
- כוכל חיפוי ג'פ מוציאוף המבנה

| | |
|---|---|
| **קנ"מ** | 1:25 |
| **תאריך** | 12/Jan/2023 |
| **תאריך שינוי** | |
| **כמות** | 1 |
| **מידה** | |
| **מיקום** | מטבח |
| **מס' חדר** | 002 |
| **תאור** | |

**למכרז**

| | | |
|---|---|---|
| **פירזול** | **צידים** | בלום סריקה שקסה. |
| | **מנעול** | בכל הדלתות. |
| | **ידית** | כבחירת האדריכל. |
| **זכוכית** | | כבחירת האדריכל |
| **נמר** | | פורמייקה בדגם כבחירת האדריכל. |
| **הערות** | | העבודה כפופה לדשום בפפרס הנכלי לעבודות בנין (האוגדן הכחול) והמפרט המיוחד המצ"ב ולדרישות התקן הישראלי בנושא סוג ועובי הזגוג. כל הפרטים והמחברים לפי מפרט טכ"ב. אם לא צויין אחרת.<br>הקבלן המבצע יעביר תוכנית מפורטת של הפרים לאישור האדריכל. |

**נגרות** N/02

המצבע אחראי למידות ולהתאמתן במקום. בכל מקרה של ספק יש לפנות ישירות אל משרד האדריכל. אין למדוד בשרטוט. חומרי- גמר ואביזרי-פרזול יותכנו בבנין רק לאחר אישור דוגמא ע"י האדריכל.

הערה: המצבע יעביר פרטי ביצוע מפורטים לאישור האדריכל לאחר מדידת הפתח באתר

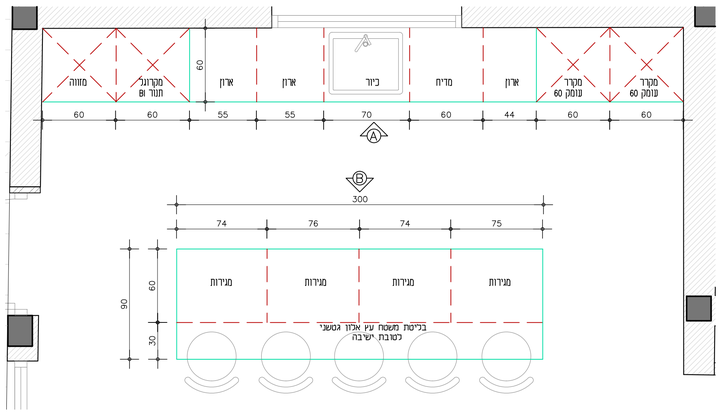


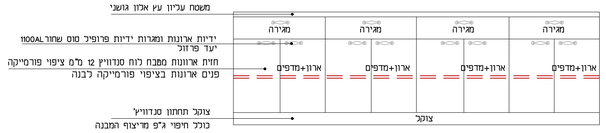


B N/02

| | |
|---|---|
| **קנ"מ** | 1:25 |
| **תאריך** | 12/Jan/2023 |
| **תאריך שינוי** | |
| **כמות** | 1 |
| **מידה** | |
| **מיקום** | מטבח |
| **מס' חדר** | 002 |

**למכרז**

| | | |
|---|---|---|
| **פירזול** | **צידים** | בלום סריקה שקסה. |
| | **מנעול** | בכל הדלתות. |
| | **ידית** | כבחירת האדריכל. |
| **זכוכית** | | כבחירת האדריכל |
| **נמר** | | פורמייקה בדגם כבחירת האדריכל. |
| **הערות** | | העבודה כפופה לדשום בפפרס הנכלי לעבודות בנין (האוגדן הכחול) והמפרט המיוחד המצ"ב ולדרישות התקן הישראלי בנושא סוג ועובי הזגוג. כל הפרטים והמחברים לפי מפרט טכ"ב. אם לא צויין אחרת.<br>הקבלן המבצע יעביר תוכנית מפורטת של הפרים לאישור האדריכל. |

| מס' | תאריך | שינוי |
|---|---|---|
| | | |

רשימת תוכניות

| מס' גליון 840 | תוכן הגליון |
|---|---|
| 01 AS-PL-00 | תכנית קומת קרקע |
| 02 AS-PL-R0 | תכנית קומת גגות |
| 03 AS-SC-10 | חתכים |
| 04 AS-EL-10 | חזיתות |
| 05 AS-CL-00 | תכנית תקרת קומת קרקע |
| 06 AS-FL-00 | תכנית ריצוף קומת קרקע |
| 07 AS-DM-10 | תכנית הריסה ק.קרקע |
| 08 AS-VW-10 | פרישות שירותים |
| 09 AS-DT-10 | חוברת פרטים |
| 10 AS-LI-10 | רשימות אלומיניום |
| | רשימות מסגרות |
| | רשימות דלתות |
| | רשימות נגרות |
| | פרישות אלומיניום |

מקרא תכניות:
קיר בטון
קיר בלוקים

המזמין:
**מ.א. חוף אשקלון**

מנהל:
**מ.א. חוף אשקלון**

פרויקט:
**שיפוץ מבנה בריכה**

תוכן הגליון:
**רשימות נגרות 01**

| | |
|---|---|
| גודל גליון: | מהדורה: 01 |
| קנ"מ | 1:50 |
| תאריך | 12/Jan/2023 |
| לעיון | |
| למכרז | |
| לביצוע | |


©המצבע אחראי לבדיקת התכניות והתאמתן במקום
©על כל אי התאמה ו/או טעות יש ליידע את המתכנן
לפני התחלת הביצוע באתר הבניה.
©אין לקבוע מידות ע"י מדידה בשרטוט
©אין לעשות כל שימוש בתכנית זו, ללא אישור בכתב מהאדריכל
©יש לבצע עבודות במסגרת היתרים כיסים בלבד



זרתא STUDIO
קיבוץ כיסופים 7915500
08.6552956
1538.6552956
office@zarta.co.il
www.zarta.co.il

## נגרות

N 03

המבצע אחראי למידות ולהתאמתן במקום. בכל מקרה של ספק יש לפנות ישירות אל משרד האדריכל. אין למדוד בשרטוט. חומרי- גמר ואביזרי-פרזול יורכבו בבנין רק לאחר אישור דוגמא ע"י האדריכל.

הערה: המבצע יעביר פרטי ביצוע מפורטים לאישור האדריכל לאחר מדידת הפתח באתר

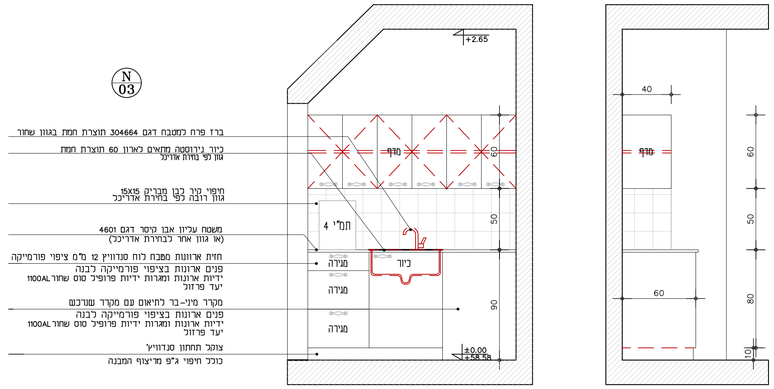





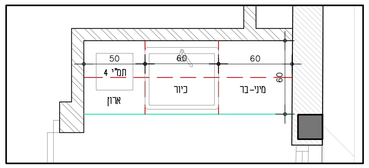


| | |
|---|---|
| קנ"מ | 1:25 |
| תאריך | 12/Jan/2023 |
| תאריך שינוי | |
| כמות | 1 |
| מידה | |
| מיקום | מטבחון |
| מס' חדר | 001 |
| תאור | |

### למכרז

| | | |
|---|---|---|
| פירוז | צירים | בסגם סריקה שסטה. |
| | מנעול | בכל הדלתות. |
| | ידית | לבחירת האדריכל. |
| זכוכית | | לבחירת האדריכל |
| גמר | | פורמייקה בדגם לבחירת האדריכל. |
| חערות | | העבודה כפופה לדשום בפפרס הכללי לעבודות בנין (האוגדן הכחול) והפפרס המיוחד המצ"ב ולדרישות התקנ הישראלי בנושא סג ועובי הזגוג. כל הפרטים המסומנים לפי מפרט קליל, אם לא צויין אחרת. הקבלן המבצע יעביר תוכנית מפורטת של הפרים לאישור האדריכל. |

## נגרות

N 04

המבצע אחראי למידות ולהתאמתן במקום. בכל מקרה של ספק יש לפנות ישירות אל משרד האדריכל. אין למדוד בשרטוט. חומרי- גמר ואביזרי-פרזול יורכבו בבנין רק לאחר אישור דוגמא ע"י האדריכל.

הערה: המבצע יעביר פרטי ביצוע מפורטים לאישור האדריכל לאחר מדידת הפתח באתר

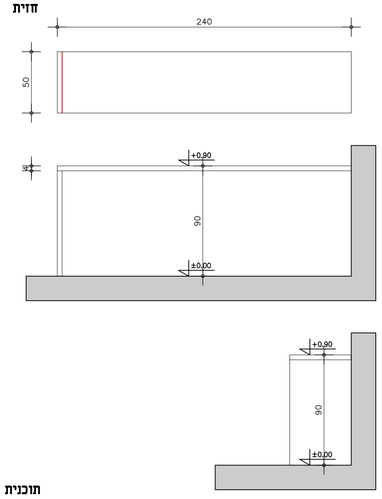


| | |
|---|---|
| קנ"מ | 1:25 |
| תאריך | 12/Jan/2023 |
| תאריך שינוי | |
| כמות | 1 |
| מידה | 240x50 |
| מיקום | חדר אוכל |
| מס' חדר | 002 |
| תאור | |

דרפס בחיבור זווית כל 500 ס"מ.
אלון גושני 4 ס"מ.
לחיאום מול נגר.

### לביצוע

| | | |
|---|---|---|
| פירוז | צירים | |
| | מנעול | |
| | ידית | |
| זכוכית | | |
| גמר | | |
| חערות | | העבודה כפופה לדשום בפפרס הכללי לעבודות בנין (האוגדן הכחול) והפפרס המיוחד המצ"ב ולדרישות התקנ הישראלי בנושא סג ועובי הזגוג. כל הפרטים המסומנים לפי מפרט קליל, אם לא צויין אחרת. הקבלן המבצע יעביר תוכנית מפורטת של הפרים לאישור האדריכל. |

## נגרות

N 05

המבצע אחראי למידות ולהתאמתן במקום. בכל מקרה של ספק יש לפנות ישירות אל משרד האדריכל. אין למדוד בשרטוט. חומרי- גמר ואביזרי-פרזול יורכבו בבנין רק לאחר אישור דוגמא ע"י האדריכל.

הערה: המבצע יעביר פרטי ביצוע מפורטים לאישור האדריכל לאחר מדידת הפתח באתר

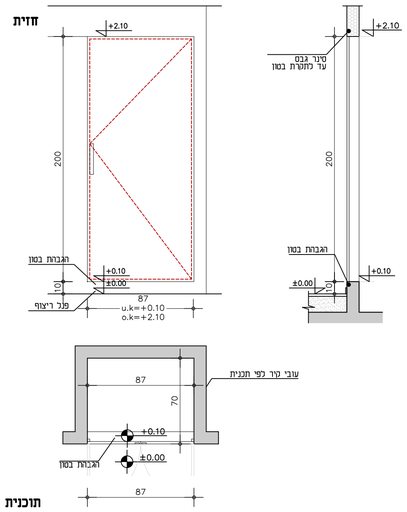


| | |
|---|---|
| קנ"מ | 1:25 |
| תאריך | 12/Jan/2023 |
| תאריך שינוי | |
| כמות | 1 |
| מידה | 87x70 |
| מיקום | חדר אוכל |
| מס' חדר | 002 |
| תאור | |

דלתות נגרות סגירה לארון תקשורת.
פנל סנדוויץ' לו נלם מצופה פורמייקה מכל הצדדים הנראים לעין..
(כולל הגבהת בטון של 10 ס"מ מחוות לדלת, צוקל וסגירה עם סיר גבס עד התקרה.
ביזון פלילה עפ"י התכנית.

### לביצוע

| | | |
|---|---|---|
| פירוז | צירים | |
| | מנעול | |
| | ידית | |
| זכוכית | | |
| גמר | | |
| חערות | | העבודה כפופה לדשום בפפרס הכללי לעבודות בנין (האוגדן הכחול) והפפרס המיוחד המצ"ב ולדרישות התקנ הישראלי בנושא סג ועובי הזגוג. כל הפרטים המסומנים לפי מפרט קליל, אם לא צויין אחרת. הקבלן המבצע יעביר תוכנית מפורטת של הפרים לאישור האדריכל. |

| מס' | תאריך | שינוי |
|---|---|---|
| | | |

### רשימת תוכניות

| מס' גליון 840 | תוכן הגליון |
|---|---|
| 01 AS-PL-00 | תכנית קומת קרקע |
| 02 AS-PL-R0 | תכנית קומת גגות |
| 03 AS-SC-10 | חתכים |
| 04 AS-EL-10 | חזיתות |
| 05 AS-CL-00 | תכנית תקרת קומת קרקע |
| 06 AS-FL-00 | תכנית ריצוף קומת קרקע |
| 07 AS-DM-10 | תכנית הריסה ק.קרקע |
| 08 AS-VW-10 | פרישות שירותים |
| 09 AS-DT-10 | חוברת פרטים |
| 10 AS-LI-10 | רשימות אלומיניום |
| | רשימות מסגרות |
| | רשימות דלתות |
| | רשימות נגרות |
| | פרישות אלומיניום |

מקרא תכניות:
קיר בטון
קיר בלוקים

המזמין:
**מ.א. חוף אשקלון**

מתכנן:
**מ.א. חוף אשקלון**

פרויקט:
**שיפוץ מבנה בריכה**

תוכן הגליון:
**רשימות נגרות 02**

| | |
|---|---|
| גודל גליון: | מהדורה: 01 |
| נעיון | |
| למכרז | |
| לביצוע | |
| תאריך 12/Jan/2023 | קנ"מ 1:50 |

«המבצע אחראי לבדיקת התכניות והתאמתן במקום
«על כל אי התאמה ו/או טעות יש ליידע את המתכנן
לפני התחלת הביצוע באתר הבניה.
«אין לקבוע מידות ע"י מדידה בשרטוט
«אין לעשות כל שימוש בתכנית זו, כלא אשר בכתב מהאדריכל
«יש לבצע עבודות במסגרת היתרים ויתים בלבד


זרתא STUDIO
קיבוץ גזרים 7915500
08.6552956
1538.6552956
office@zarta.co.il
www.zarta.co.il

## זגגות G 02

המבצע אחראי למידות ולהתאמתן במקום. בכל מקרה של ספק יש לפנות ישירות אל משרד האדריכל. אין למדוד בשרטוט. חומרי- גמר ואביזרי-פרזול יורכבו בבנין רק לאחר אישור דוגמא ע"י האדריכל.

הערה: המבצע יעביר פרטי ביצוע מפורטים לאישור האדריכל לאחר מדידת הפתח באתר

**חזית**

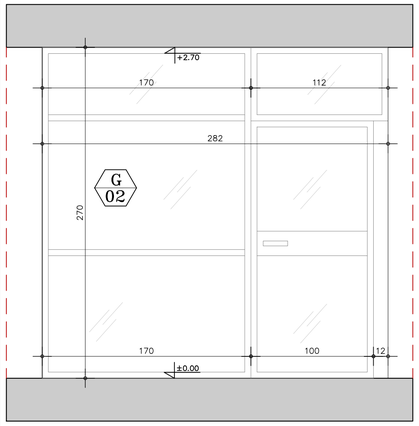


**תוכנית**

| | |
|---|---|
| קנ"מ | 1:25 |
| תאריך | 12/Jan/2023 |
| תאריך שינוי | |
| כמות | 1 |
| מידה | 282x270 |
| מיקום | ניתוק משרד |
| מסי זהדר | 003,005 |
| תאור | קיר אלומיניום כולל דלת וחלונות קבועים. |

**לביצוע**

| | |
|---|---|
| פירזול | צירים |
| | מנעול |
| | ידית |
| זכוכית | |
| גמר | |
| הערות | העבודה כפופה לרשום במפרט הכללי לעבודות בנין (האוגדן הכחול) והמפרט המיוחד המצ"ב ולדרישות התקן הישראלי בנושא סגן ועובי הזגוג. כל הפרטים והמידות לפי ופרים טרום, אם לא צויין אחרת. הקבלן המבצע יעביר תוכנית מפורטת של הפרים לאישור האדריכל. |

## זגגות G 01

המבצע אחראי למידות ולהתאמתן במקום. בכל מקרה של ספק יש לפנות ישירות אל משרד האדריכל. אין למדוד בשרטוט. חומרי- גמר ואביזרי-פרזול יורכבו בבנין רק לאחר אישור דוגמא ע"י האדריכל.

הערה: המבצע יעביר פרטי ביצוע מפורטים לאישור האדריכל לאחר מדידת הפתח באתר

**חזית**

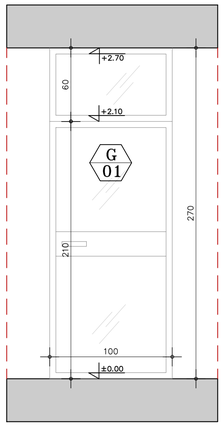


**תוכנית**

| | |
|---|---|
| קנ"מ | 1:25 |
| תאריך | 12/Jan/2023 |
| תאריך שינוי | |
| כמות | 2 |
| מידה | 100x270 |
| מיקום | ניתוק משרד |
| מסי זהדר | 003,005 |
| תאור | דלת אלומיניום עם חלון עליון קבוע. |

**לביצוע**

| | |
|---|---|
| פירזול | צירים |
| | מנעול |
| | ידית |
| זכוכית | |
| גמר | |
| הערות | העבודה כפופה לרשום במפרט הכללי לעבודות בנין (האוגדן הכחול) והמפרט המיוחד המצ"ב ולדרישות התקן הישראלי בנושא סגן ועובי הזגוג. כל הפרטים והמידות לפי ופרים טרום, אם לא צויין אחרת. הקבלן המבצע יעביר תוכנית מפורטת של הפרים לאישור האדריכל. |

## זגגות G 00

המבצע אחראי למידות ולהתאמתן במקום. בכל מקרה של ספק יש לפנות ישירות אל משרד האדריכל. אין למדוד בשרטוט. חומרי- גמר ואביזרי-פרזול יורכבו בבנין רק לאחר אישור דוגמא ע"י האדריכל.

הערה: המבצע יעביר פרטי ביצוע מפורטים לאישור האדריכל לאחר מדידת הפתח באתר

# חוברת רשימת

# זגגות

**לביצוע**

| | |
|---|---|
| תאריך | 12/Jan/2023 |
| הערות | העבודה כפופה לרשום במפרט הכללי לעבודות בנין (האוגדן הכחול) והמפרט המיוחד המצ"ב ולדרישות התקן הישראלי בנושא סגן ועובי הזגוג. כל הפרטים והמידות לפי ופרים טרום, אם לא צויין אחרת. הקבלן המבצע יעביר תוכנית מפורטת של הפרים לאישור האדריכל. |

## זגגות G 03

המבצע אחראי למידות ולהתאמתן במקום. בכל מקרה של ספק יש לפנות ישירות אל משרד האדריכל. אין למדוד בשרטוט. חומרי- גמר ואביזרי-פרזול יורכבו בבנין רק לאחר אישור דוגמא ע"י האדריכל.

הערה: המבצע יעביר פרטי ביצוע מפורטים לאישור האדריכל לאחר מדידת הפתח באתר

**חזית**

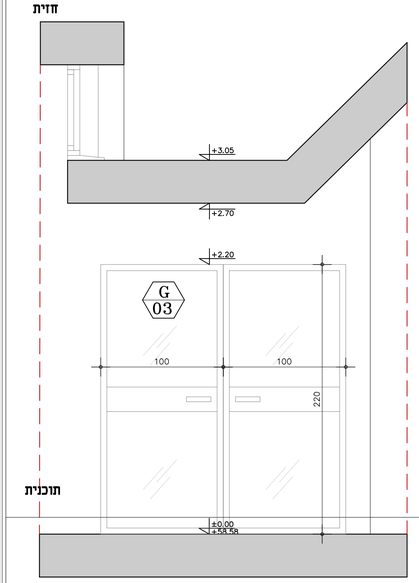


**תוכנית**

| | |
|---|---|
| קנ"מ | 1:25 |
| תאריך | 12/Jan/2023 |
| תאריך שינוי | |
| כמות | |
| מידה | |
| מיקום | |
| מסי זהדר | |
| תאור | דלת אלומיניום דו-כנפית. |

**לביצוע**

| | |
|---|---|
| פירזול | צירים |
| | מנעול |
| | ידית |
| זכוכית | |
| גמר | |
| הערות | העבודה כפופה לרשום במפרט הכללי לעבודות בנין (האוגדן הכחול) והמפרט המיוחד המצ"ב ולדרישות התקן הישראלי בנושא סגן ועובי הזגוג. כל הפרטים והמידות לפי ופרים טרום, אם לא צויין אחרת. הקבלן המבצע יעביר תוכנית מפורטת של הפרים לאישור האדריכל. |

מזרחית יזומה ע"י SIPRO או שו"ע
מחיצה כפולה הבנויה מזכוכית כפולה 10+10
מרוכבת על ידי פרופיל פלדה מחוזק ועליון עם הלבשה
המאפשר דיוק פילוס המרחבה עד 20 מ"מ.
תכוקה אופקית 5-7 שדות על פי תכנית אדריכלית
בידוד אקוסטי של RW=45DB
המערכת תעמוד בתקן ישראלי לזכוכית

דלת אלומיניום מזוגגת בנויה מסגרת אלומיניום היקפית,
זכוכית מחוסמת 8 מ"מ מרוצרר,
לאחסון מושלם, כולל משקוף אלומיניום אינטגראלי כחלק מערכת המחיצות
כולל אטמים ועודים לאורכו ולרוחבו

מחיצות הפרדה מזכוכית בין משרד לפרוזדור יספקו בידוד אקוסטי של RW=35DB
יבנוע זכוכית מרופלס 1 זיגוג 8 מ"מ + PVB 1.52 + 1 זיגוג 8 מ"מ

מחיצות הפרדה מזכוכית בין משרד למשרד יספקו בידוד אקוסטי של RW=45DB
יבנוע זכוכית מרופלס 1 זיגוג 10 מ"מ + PVB 1.52 + 1 זיגוג 10 מ"מ

| מס' | תאריך | שינוי |
|---|---|---|
| | | |

רשימת תוכניות

| מס' גליון 840 | תוכן הגליון | |
|---|---|---|
| AS-PL-00 | תכנית קומת קרקע | 01 |
| AS-PL-R0 | תכנית קומת גגות | 02 |
| AS-SC-10 | חתכים | 03 |
| AS-EL-10 | חזיתות | 04 |
| AS-CL-00 | תכנית תקרת קומת קרקע | 05 |
| AS-FL-00 | תכנית ריצוף קומת קרקע | 06 |
| AS-DM-10 | תכנית הריסה ק.קרקע | 07 |
| AS-VW-10 | פרישות שירותים | 08 |
| AS-DT-10 | חוברת פרטים | 09 |
| AS-LI-10 | רשימות אלומיניום | 10 |
| | רשימות מסגרות | |
| | רשימות דלתות | |
| | רשימות נגרות | |
| | פרישות אלומיניום | |

מקרא תכנית:
קיר בטון
קיר בלוקים

המזמין:
**מ.א. חוף אשקלון**

מנהל:
**מ.א. חוף אשקלון**

פרויקט:
**שיפוץ מבנה בריכה**

תוכן הגליון:
**פרישות אלומיניום**

| | |
|---|---|
| גודל גליון: | מהדורה: 01 |
| כעיון | |
| למסר'ז | |
| לביצוע | |
| תאריך 12/Jan/2023 | קנ"מ 1:50 |

«המבצע אחראי לבדיקת התכנית והתאמתן במקום
«על כל אי התאמה ו/או טעות יש ליידע את המתכנן
לפני התחלת הביצוע באתר הבניה.
«אין לקבוע מידות ע"י מדידה בשרטוט
«אין לעשות כל שימוש בתכנית זו, כלא אשר בכתב מהאדריכל
«יש לבצע עבודות במסגרת היתרים ורישיון בלבד


זרתא STUDIO
קיבוץ כרמים 7915500
08.6552956
1538.6552956
office@zarta.co.il
www.zarta.co.il

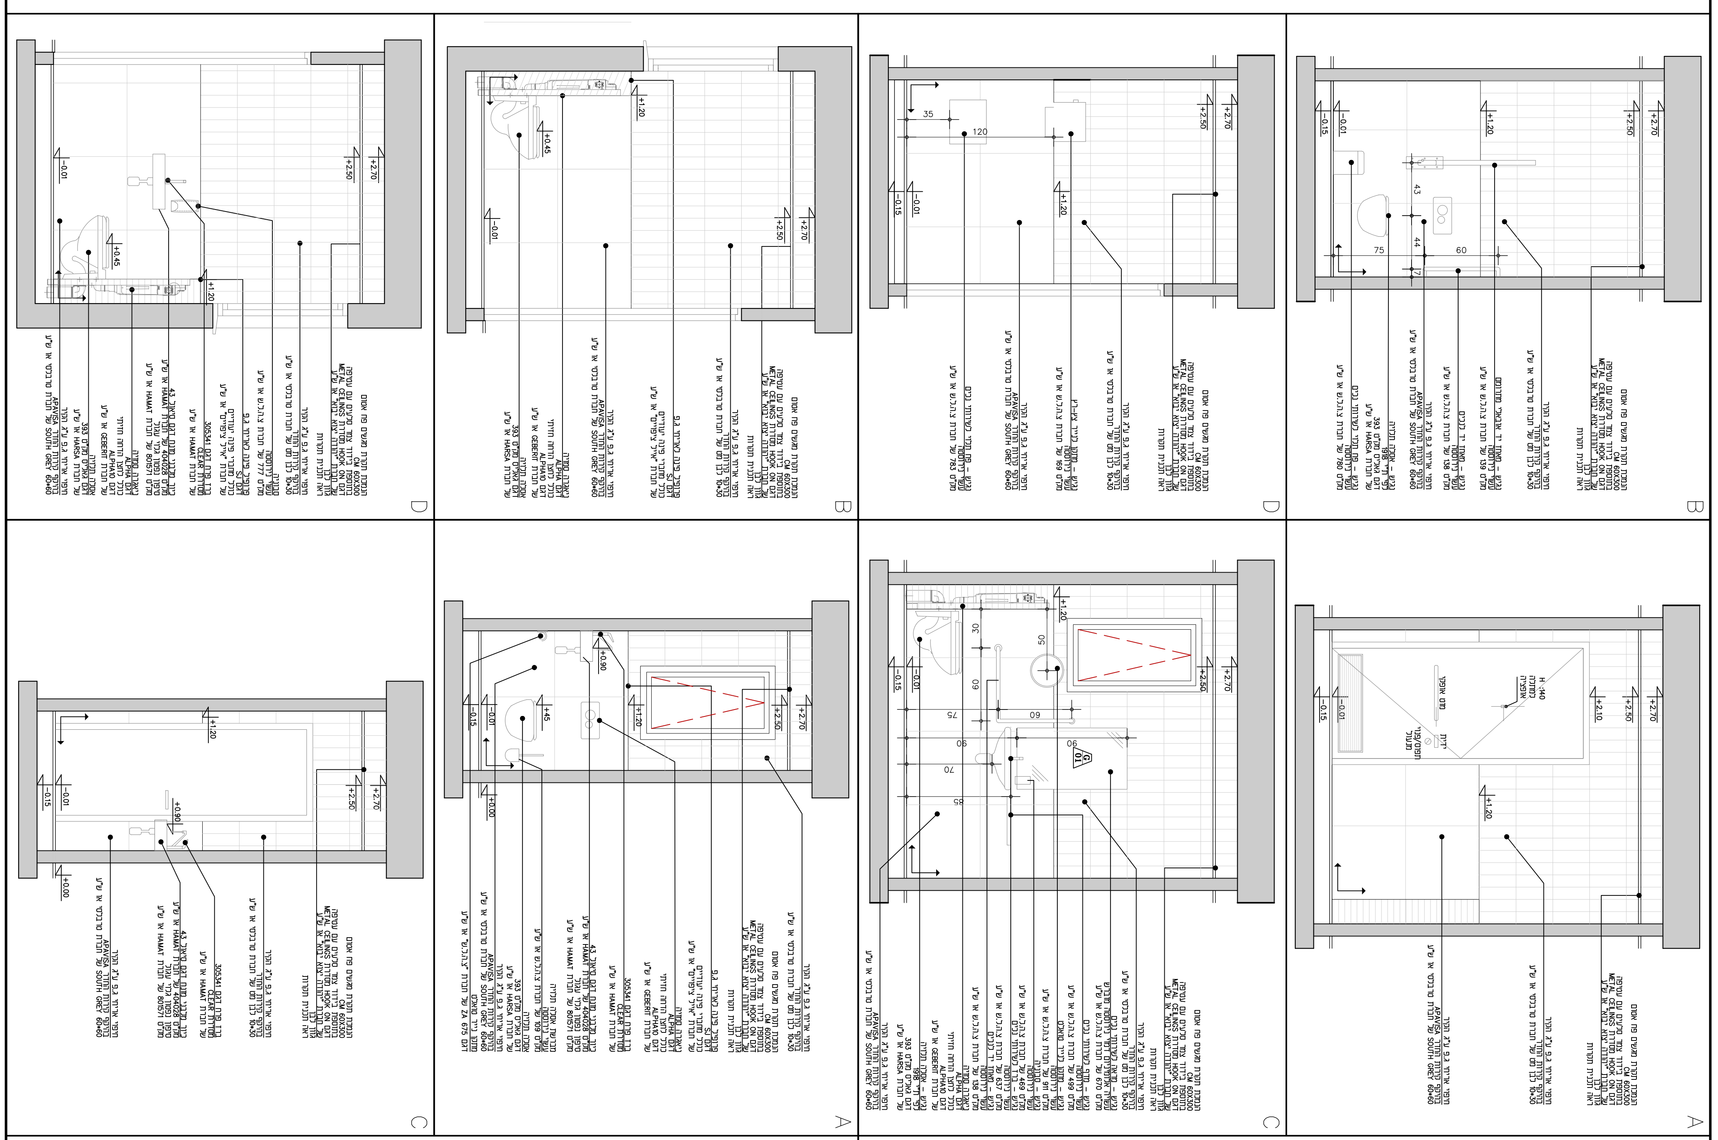

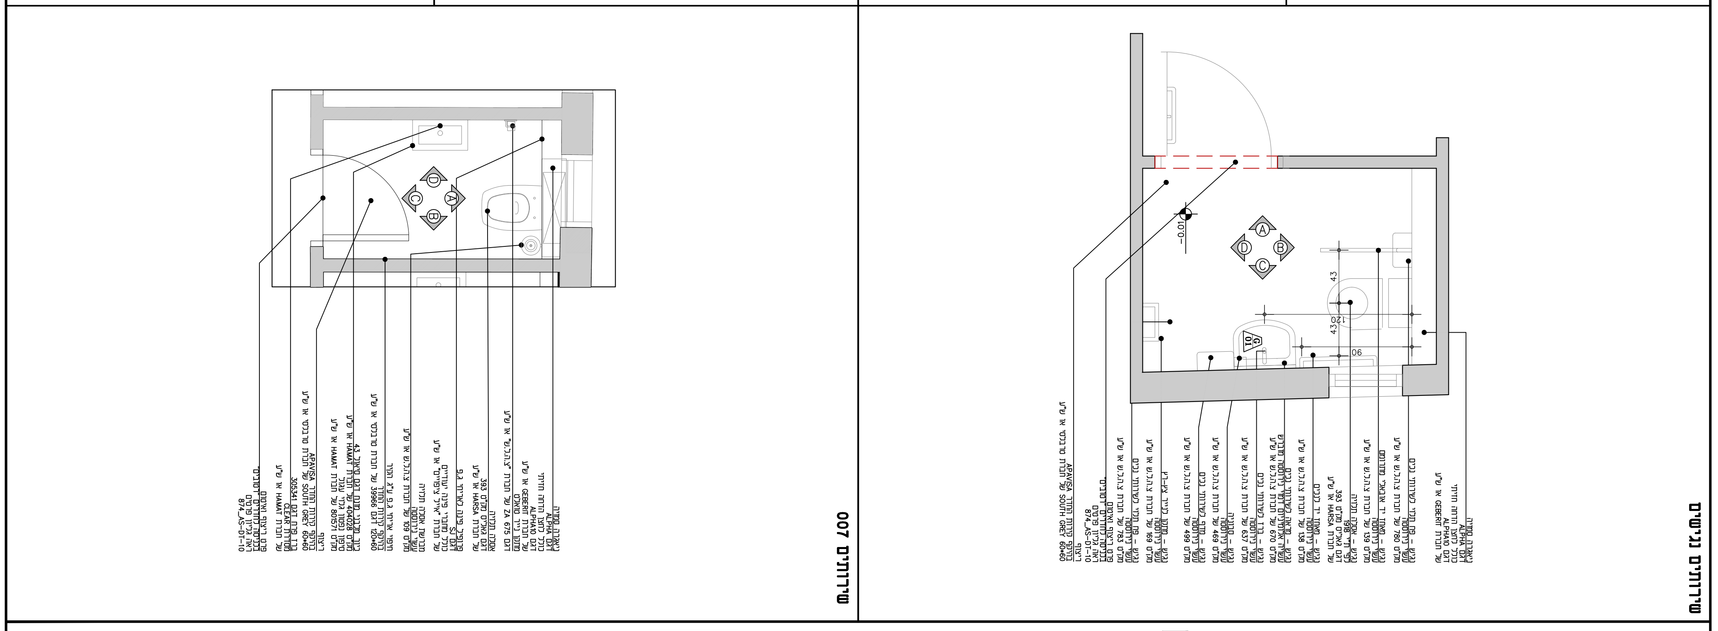

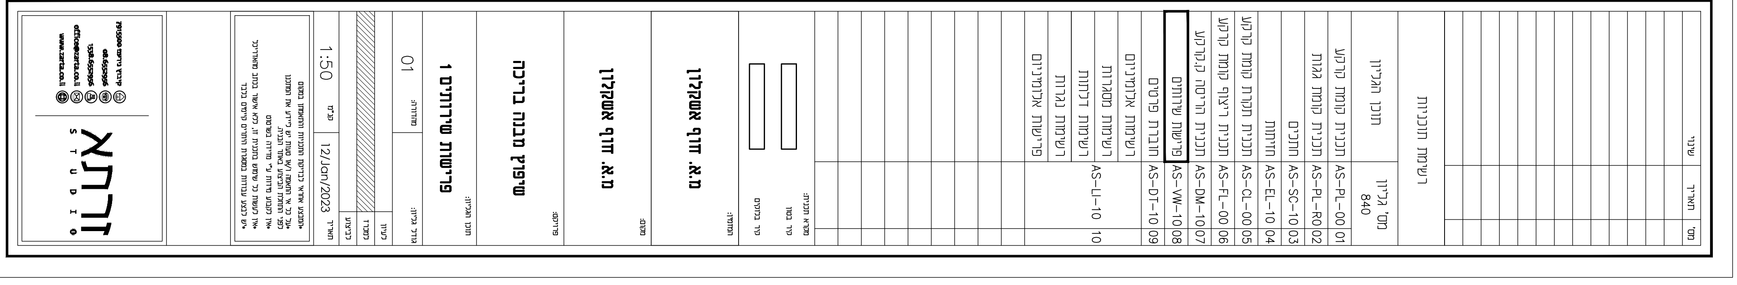

| | | |

# שירותים 006

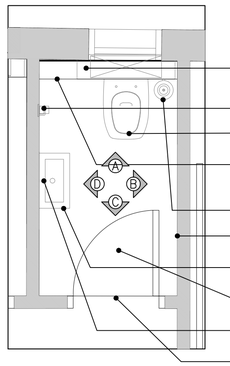


ניאגרה סמויה
דגם ALPHA
כולל לחצן הדחה חיצוני
דגם ALPHA10
של חברת GEBERIT או ש"ע
דגם ZA 675 של חברת "צ.ה.ל.ש" או ש"ע

אסלה תלויה
דגם גאליס מק"ט 393
של חברת HARSA או ש"ע

פרופיל פינה לאריחי g.p
דגם SJ
כולל מחברי פינה יעודיים
של חברת "אייל ציפויים" או ש"ע

חיפוי אריחי g.p ע"ג הקיר
בהיקף קירות החדר
APAVISA של חברת סרבכטי או ש"ע
SOUTH GREY 60×60

כיור מקבני מונח דגם קיאול 43
מק"ט 404028 של חברת HAMAT או ש"ע
סיפון נפטון גלגי עגול
מק"ט 801571 של חברת HAMAT או ש"ע

פרט ריצוף ואיטום
בכניסה לחדרים רגישים:
ראה גליון פרטים
874_AS-DT-10

ריצוף
בהיקף קירות החדר APAVISA
SOUTH GREY 60×60 של חברת סרבכטי או ש"ע

ברז פרח דגם 305341
מסדרת CLEAR
של חברת HAMAT או ש"ע

## A

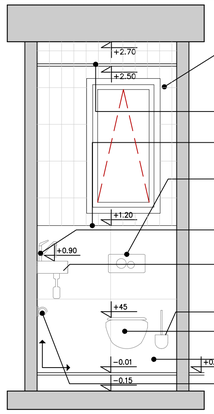


חיפוי אריחי g.p ע"ג הקיר
בהיקף קירות החדר
10×30 לבן מט של חברת סרבכטי או ש"ע

הנמכת תקרת מגשים פח אטום
CM 60X300
בתוספת ביידוד צמד סרגים עם עטיפה
METAL CEILINGS מסדרת HOOK ON דגם
של חברת "יהודה יצא יבוא" או ש"ע
מוון לבן
ראה תכנית תקרות

פרופיל פינה לאריחי g.p
דגם SJ
כולל מחברי פינה יעודיים
של חברת "אייל ציפויים" או ש"ע

ניאגרה סמויה
דגם ALPHA
כולל לחצן הדחה חיצוני
דגם ALPHA10
של חברת GEBERIT או ש"ע

ברז פרח דגם 305341
מסדרת CLEAR
של חברת HAMAT או ש"ע

כיור מקבני מונח דגם קיאול 43
מק"ט 404028 של חברת HAMAT או ש"ע
סיפון נפטון גלגי עגול
מק"ט 801571 של חברת HAMAT או ש"ע

מבערשת אסלה תלויה
עשר ברזסטה
מק"ט 909 של חברת צ.ה.ל.ש או ש"ע

אסלה תלויה
דגם גאליס מק"ט 393
של חברת HARSA או ש"ע

חיפוי אריחי g.p ע"ג הקיר
בהיקף קירות החדר APAVISA
SOUTH GREY 60×60 של חברת סרבכטי או ש"ע

מקלחון מקלחת
דגם ZA 675 של חברת "צ.ה.ל.ש" או ש"ע

## B

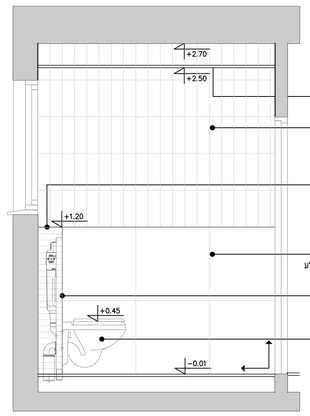


הנמכת תקרת מגשים פח אטום
CM 60X300
בתוספת ביידוד צמד סרגים עם עטיפה
METAL CEILINGS מסדרת HOOK ON דגם
של חברת "יהודה יצא יבוא" או ש"ע
מוון לבן
ראה תכנית תקרות

חיפוי אריחי g.p ע"ג הקיר
בהיקף קירות החדר
10×30 לבן מט של חברת סרבכטי או ש"ע

פרופיל פינה לאריחי g.p
דגם SJ
כולל מחברי פינה יעודיים
של חברת "אייל ציפויים" או ש"ע

חיפוי אריחי g.p ע"ג הקיר
בהיקף קירות החדר APAVISA
SOUTH GREY 60×60 של חברת סרבכטי או ש"ע

ניאגרה סמויה
דגם ALPHA
כולל לחצן הדחה חיצוני
דגם ALPHA10
של חברת GEBERIT או ש"ע

אסלה תלויה
דגם גאליס מק"ט 393
של חברת HARSA או ש"ע

## C

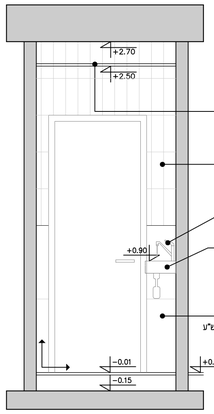


הנמכת תקרת מגשים פח אטום
CM 60X300
בתוספת ביידוד צמד סרגים עם עטיפה
METAL CEILINGS מסדרת HOOK ON דגם
של חברת "יהודה יצא יבוא" או ש"ע
מוון לבן
ראה תכנית תקרות

חיפוי אריחי g.p ע"ג הקיר
בהיקף קירות החדר
10×30 לבן מט של חברת סרבכטי או ש"ע

ברז פרח דגם 305341
מסדרת CLEAR
של חברת HAMAT או ש"ע

כיור מקבני מונח דגם קיאול 43
מק"ט 404028 של חברת HAMAT או ש"ע
סיפון נפטון גלגי עגול
מק"ט 801571 של חברת HAMAT או ש"ע

חיפוי אריחי g.p ע"ג הקיר
בהיקף קירות החדר APAVISA
SOUTH GREY 60×60 של חברת סרבכטי או ש"ע

## D

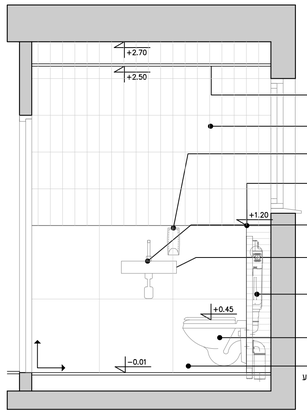


הנמכת תקרת מגשים פח אטום
CM 60X300
בתוספת ביידוד צמד סרגים עם עטיפה
METAL CEILINGS מסדרת HOOK ON דגם
של חברת "יהודה יצא יבוא" או ש"ע
מוון לבן
ראה תכנית תקרות

חיפוי אריחי g.p ע"ג הקיר
בהיקף קירות החדר
10×30 לבן מט של חברת סרבכטי או ש"ע

סבונייה
עשר ליוסטה
מק"ט 777 של חברת צ.ה.ל.ש או ש"ע

פרופיל פינה לאריחי g.p
דגם SJ
כולל מחברי פינה יעודיים
של חברת "אייל ציפויים" או ש"ע

ברז פרח דגם 305341
מסדרת CLEAR
של חברת HAMAT או ש"ע

כיור מקבני מונח דגם קיאול 43
מק"ט 404028 של חברת HAMAT או ש"ע
סיפון נפטון גלגי עגול
מק"ט 801571 של חברת HAMAT או ש"ע

ניאגרה סמויה
דגם ALPHA
כולל לחצן הדחה חיצוני
דגם ALPHA10
של חברת GEBERIT או ש"ע

אסלה תלויה
דגם גאליס מק"ט 393
של חברת HARSA או ש"ע

חיפוי אריחי g.p ע"ג הקיר
בהיקף קירות החדר APAVISA
SOUTH GREY 60×60 של חברת סרבכטי או ש"ע

| מס' | תאריך | שינוי |
|---|---|---|
| | | |

רשימת תוכניות

| מס' גליון 840 | תוכן הגליון | |
|---|---|---|
| AS-PL-00 | תכנית קומת קרקע | 01 |
| AS-PL-R0 | תכנית קומת גגות | 02 |
| AS-SC-10 | חתכים | 03 |
| AS-EL-10 | חזיתות | 04 |
| AS-CL-00 | תכנית תקרת קומת קרקע | 05 |
| AS-FL-00 | תכנית ריצוף קומת קרקע | 06 |
| AS-DM-10 | תכנית הריסה ק.קרקע | 07 |
| AS-VW-10 | פרישות שירותים | 08 |
| AS-DT-10 | חוברת פרטים | 09 |
| AS-LI-10 | רשימות אלומיניום | 10 |
| | רשימות מסגרות | |
| | רשימות דלתות | |
| | רשימות נגרות | |
| | פרישות אלומיניום | |

מקרא תכנית:
קיר בטון
קיר בלוקים

המזמין:
**מ.א. חוף אשקלון**

מקום:
**מ.א. חוף אשקלון**

פרויקט:
**שיפוץ מבנה בריכה**

תוכן הגליון:
**פרישות שירותים 2**

גודל גליון: | מהדורה: 01

לעיון
למכרז
לביצוע

תאריך 12/Jan/2023 | קנ"מ 1:50

«המבצע אחראי לבדיקת התכניות והתאמתן במקום
«גם כל אי התאמה ו/או טעות יש ליידע את המתכנן
כפני התחלת הביצוע באתר הבניה.
«אין לקבוע מידות ע"י מדידה במישרטוט
«אין לעשות כל שימוש בתכנית זו, כלא אישור בכתב מהאדריכל
«יש לבצע עבודות במסגרות ותחרים ניתים בלבד


זרתא STUDIO
קיבוץ גניגר 7915500
08.6525956
1528.6525956
office@zarta.co.il
www.zarta.co.il