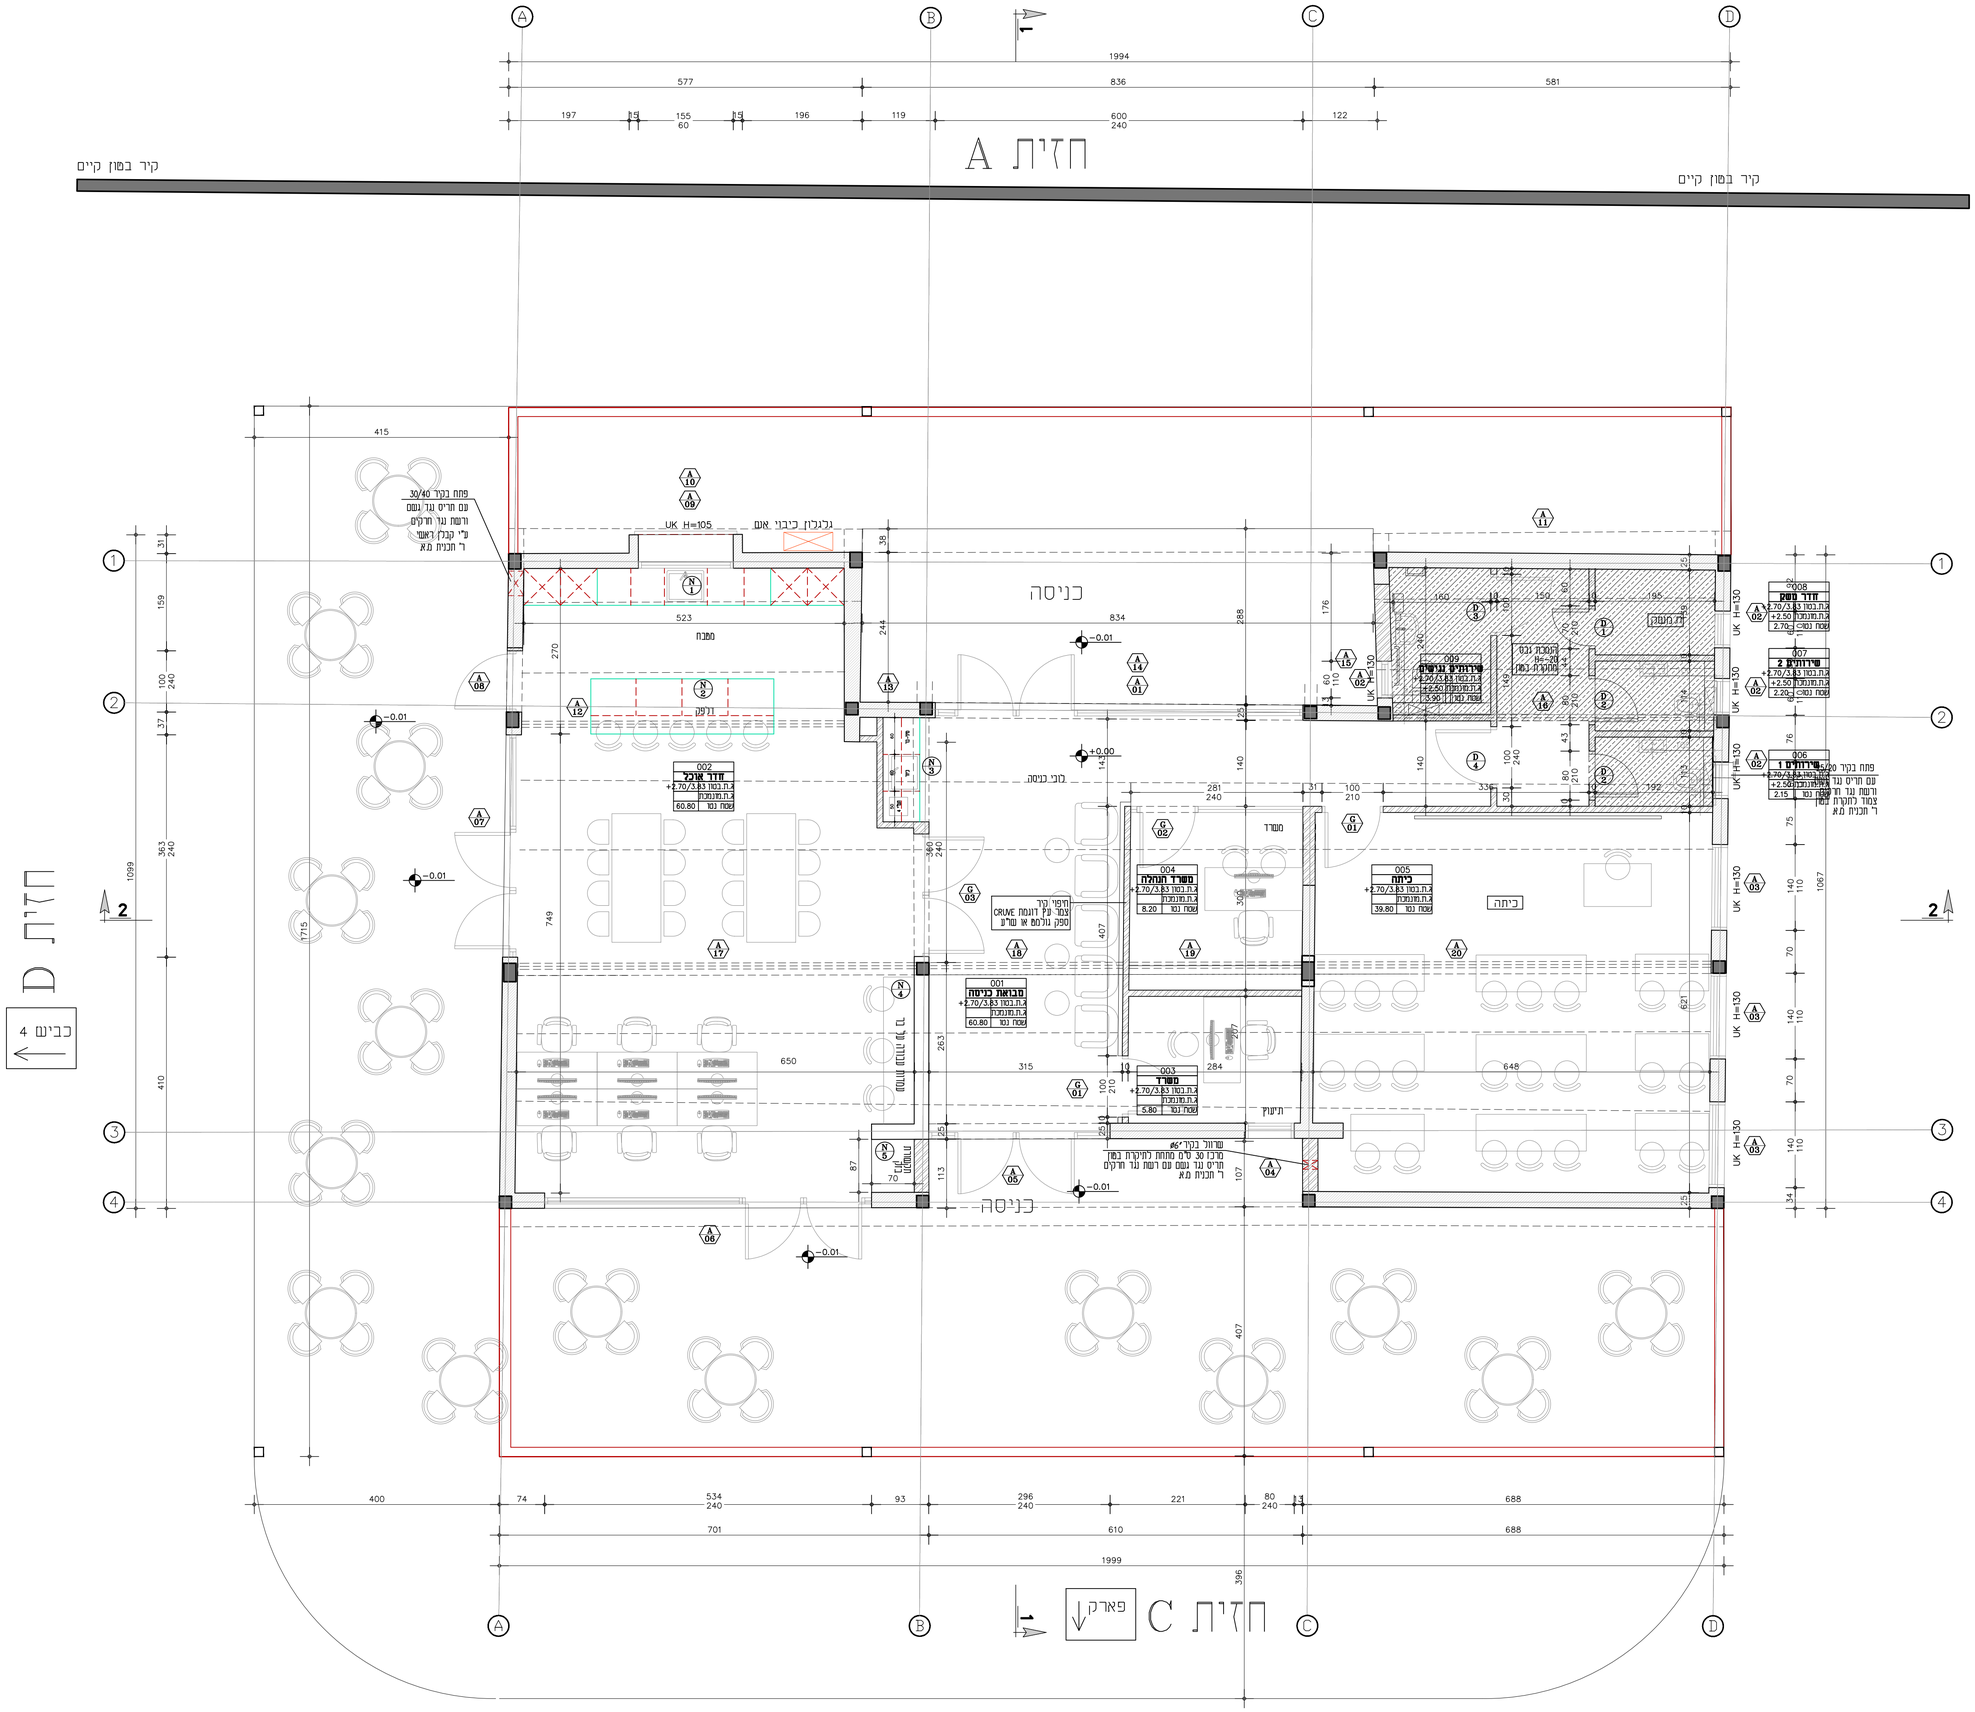

מס'	תאריך	שינוי

רשימת תוכניות

מס' גליון 840		תוכן הגליון
AS-PL-00	01	תכנית קומת קרקע
AS-PL-R0	02	תכנית קומת גגות
AS-SC-10	03	חתכים
AS-EL-10	04	חזיתות
AS-CL-00	05	תכנית תקרת קומת קרקע
AS-FL-00	06	תכנית ריצוף קומת קרקע
AS-DM-10	07	תכנית הריסה ק.קרקע
AS-VW-10	08	פרישות שירותים
AS-DT-10	09	חוברת פרטים
AS-LI-10	10	רשימות אלומיניום
		רשימות מסגרות
		רשימות דלתות
		רשימות נגרות
		פרישות אלומיניום

מקרא תכניות:

קיר בטון

קיר בלוקים

המזמין:

מ.א. חוף אשקלון

מקום:

מ.א. חוף אשקלון

פרויקט:

שיפוץ מבנה בריכה

תוכן הגליון:

תכנית קומת קרקע

גודל גליון:	מהדורה: 01
לעיון	
למכרז	
לביצוע	
תאריך 12/Jan/2023	קנ"מ 1:50

©המבצע אדריכל לבדיקת התכנית והתאמתו במקום
©על כל אי התאמה ו/או טעות יש ליידע את המתכנן
לפני התחלת הביצוע באתר הבניה.
©אין לבצע עדכון ע"י חידיה בשרטוט
©אין לעשות כל שימוש בתכנית זו, כלא אישור בכתב מאדריכל
©יש לבצע עבודות במסגרת היתרים קיימים בלבד

זרתא STUDIO
קיבוץ גניגר 3993500
08.6559956
1538.6559956
office@zarta.co.il
www.zarta.co.il

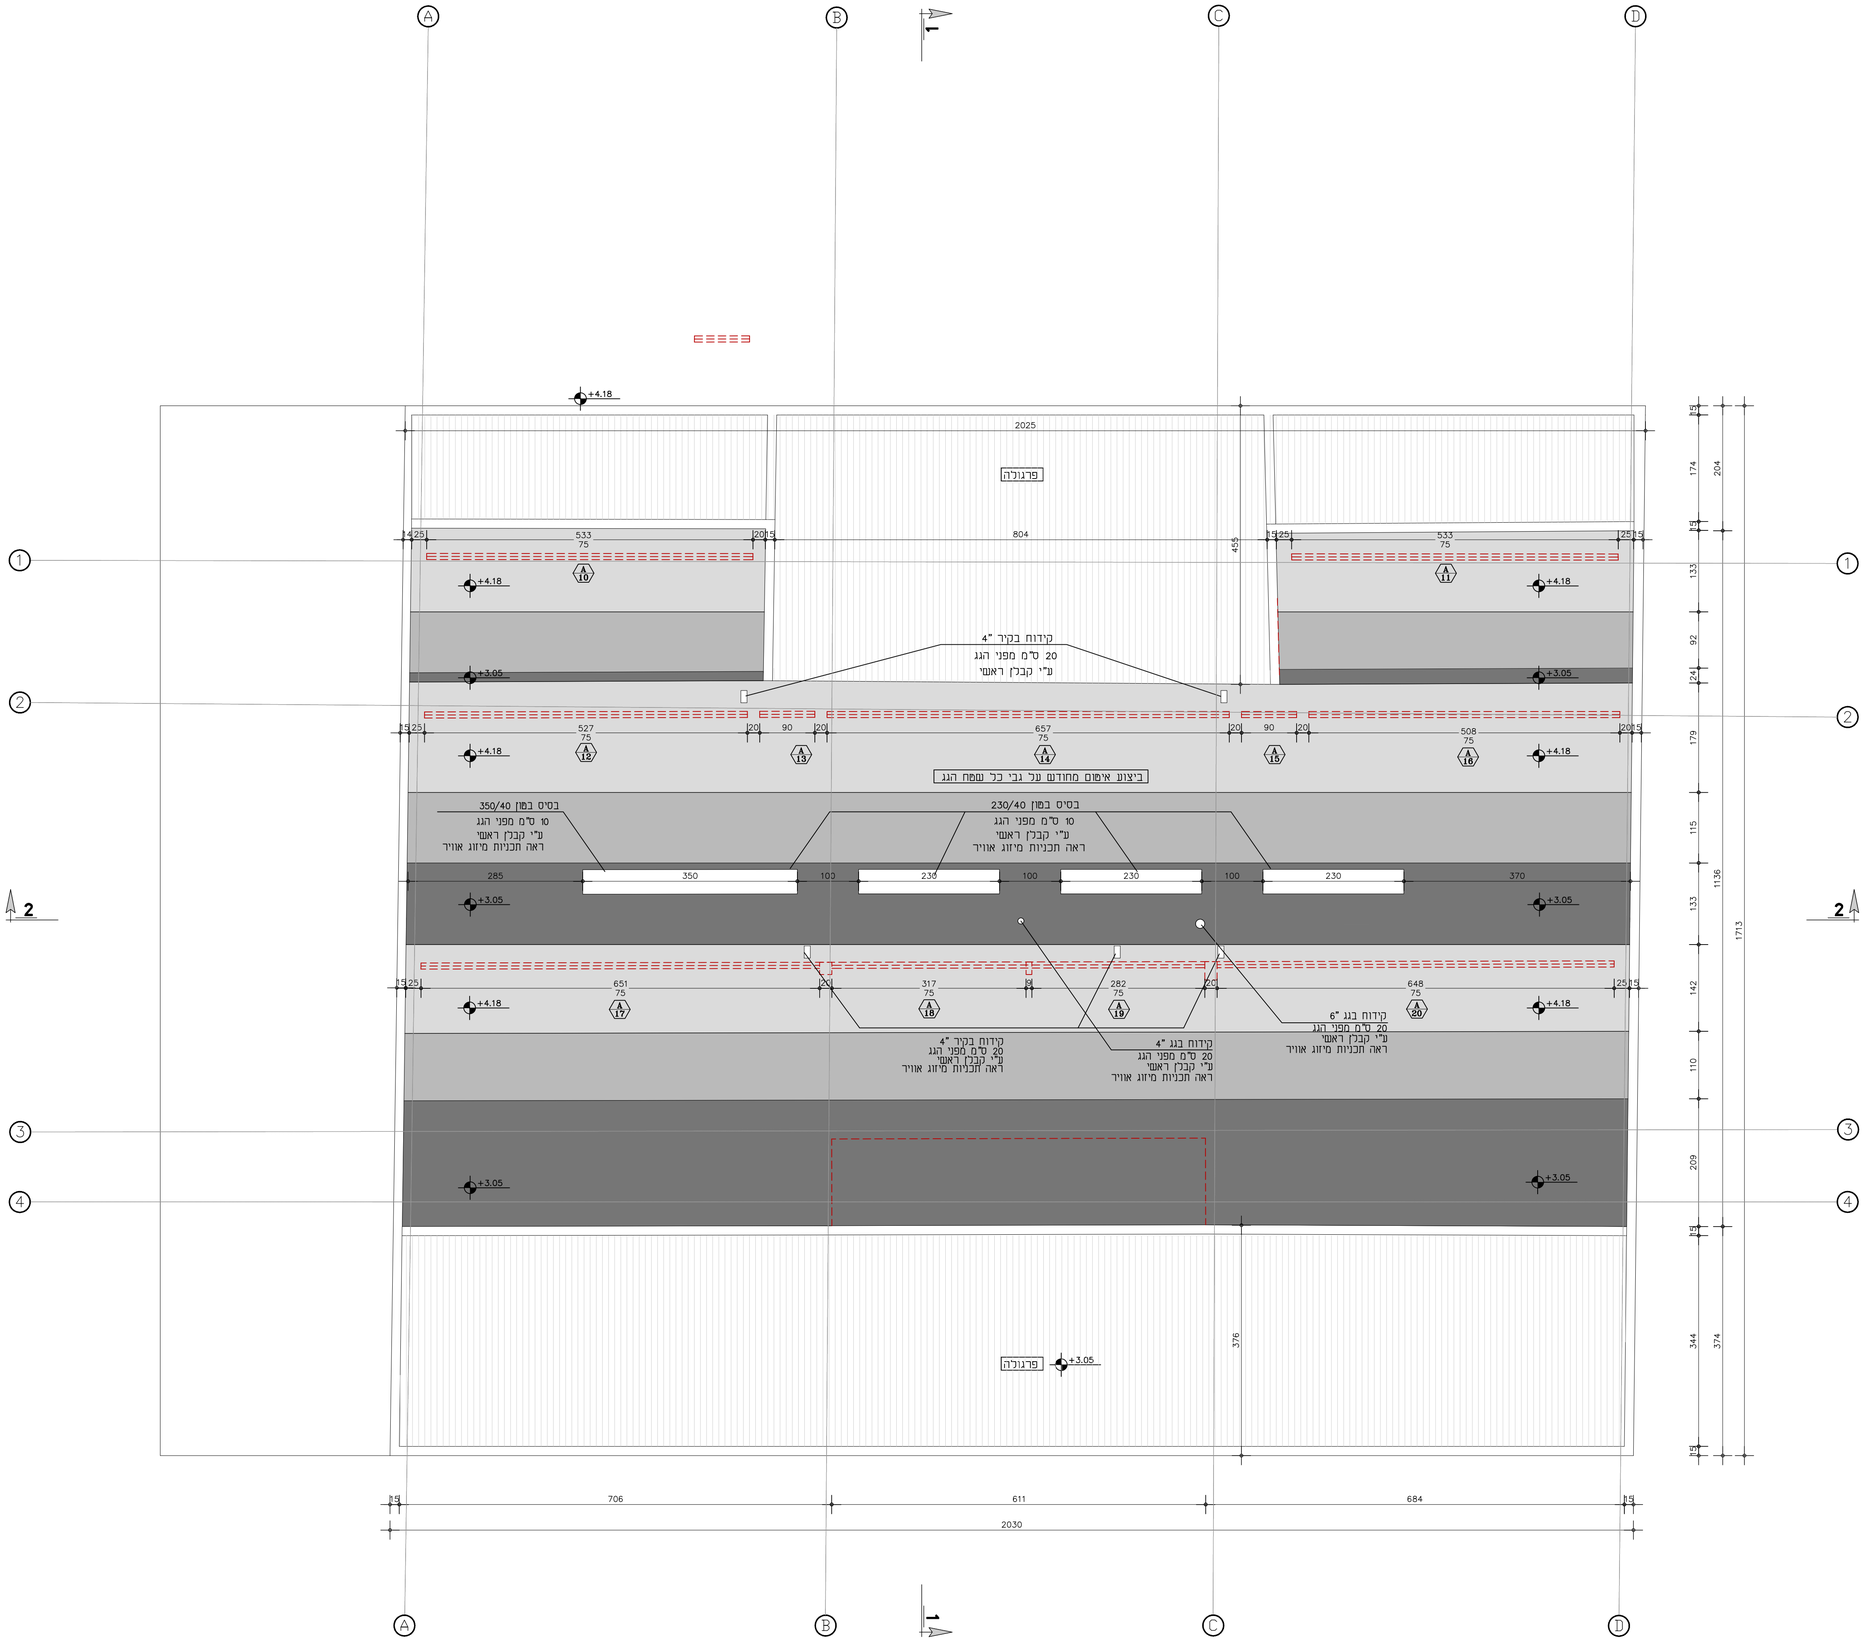

מס'	תאריך	שינוי

רשימת תוכניות

מס' גליון 840	תוכן הגליון	
AS-PL-00	תכנית קומת קרקע	01
AS-PL-R0	תכנית קומת גגות	02
AS-SC-10	חתכים	03
AS-EL-10	חזיתות	04
AS-CL-00	תכנית תקרת קומת קרקע	05
AS-FL-00	תכנית ריצוף קומת קרקע	06
AS-DM-10	תכנית הריסה ק.קרקע	07
AS-VW-10	פרישות שירותים	08
AS-DT-10	חוברת פרטים	09
AS-LI-10	רשימות אלומיניום	10
	רשימות מסגרות	
	רשימות דלתות	
	רשימות נגרות	
	פרישות אלומיניום	

מקרא תכנית:

קיר בטון

קיר בלוקים

המזמין:

מ.א. חוף אשקלון

מנהל:

מ.א. חוף אשקלון

פרויקט:

שיפוץ מבנה בריכה

תוכן הגליון:

תכנית קומת גגות

גודל גליון: | מהדורה: 01

קנ"מ: 1:50 | תאריך: 12/Jan/2023

כעיון

כמכרז

לביצוע

«המבצע אחראי לבדיקת התכניות והתאמתן במקום
«אין לבצע עבודות במסגרות ויתרים ריתוכים בלבד
«אין לעשות כל שימוש בתכנית זו, כלא אישור בכתב מאדריכל
«אין לנכבע מידות ע"י מדידה במקום

זרתא STUDIO
קיבוץ כרם שלום 7915500
08.6529956
1528.6529956
office@zarta.co.il
www.zarta.co.il

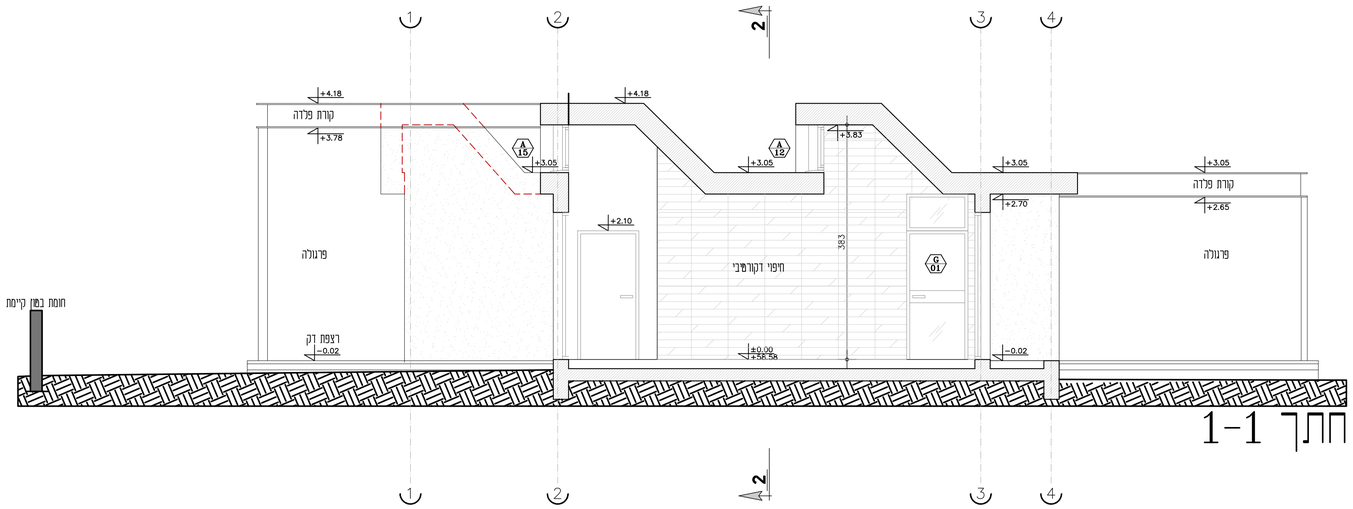

חתך 1-1

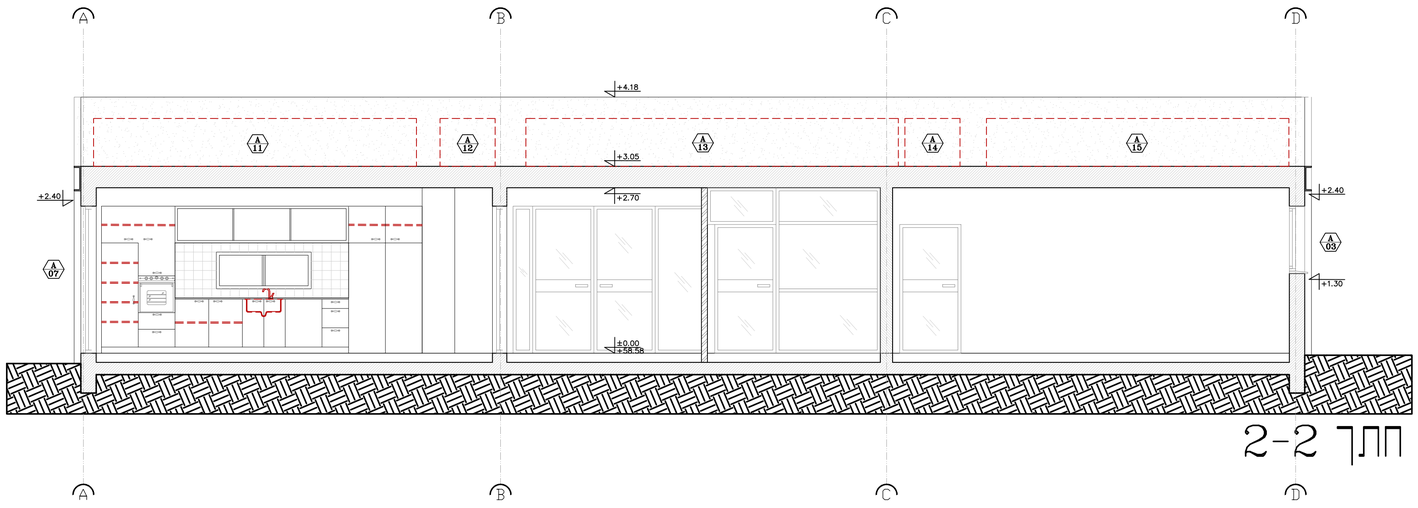

חתך 2-2

מס'	תאריך	שינוי

רשימת תוכניות

מס' גליון 840	תוכן הגליון
01 AS-PL-00	תכנית קומת קרקע
02 AS-PL-R0	תכנית קומת גגות
03 AS-SC-10	חתכים
04 AS-EL-10	חזיתות
05 AS-CL-00	תכנית תקרת קומת קרקע
06 AS-FL-00	תכנית ריצוף קומת קרקע
07 AS-DM-10	תכנית הריסה ק.קרקע
08 AS-VW-10	פרישות שירותים
09 AS-DT-10	חוברת פרטים
10 AS-LI-10	רשימות אלומיניום
	רשימות מסגרות
	רשימות דלתות
	רשימות נגרות
	פרישות אלומיניום

מקרא תכנית:

קיר בטון

קיר בלוקים

המזמין:

מ.א. חוף אשקלון

מקום:

מ.א. חוף אשקלון

פרויקט:

שיפוץ מבנה בריכה

תוכן הגליון:

חתכים

גודל גליון:	מהדורה: 01
לעיון	
למכרז	
לביצוע	
תאריך 12/Jan/2023	קנ"מ 1:50

*המבצע אחראי לבדיקת התכנית והתאמתו במקום
*גוב כל אי התאמה ו/או טעות יש ליידע את המתכנן
לפני התחלת הביצוע באתר הבניה.
*אין לקבוע מידות ע"י מדידה במישרטוט
*אין לעשות כל שימוש בתכנית זו, כלא אישור בכתב מהאדריכל
*יש לבצע עבודות במסגרות וחתרים ע"פים בלבד

זרתא STUDIO
קיבוץ כרמים 7915500
08.6529956
1538.6529956
office@zarta.co.il
www.zarta.co.il

מס' גליון	חלקי הגליון
840	
AS-PL-00-01	תכנית קומת קרקע
AS-PL-R0-02	תכנית קומת גגות
AS-SC-10-03	חתכים
AS-EL-10-04	חזיתות
AS-CL-00-05	תכנית תקרה קומת קרקע
AS-FL-00-06	תכנית ריצוף קומת קרקע
AS-DM-10-07	תכנית הריסה קרקע
AS-VM-10-08	מבוא מגרש
AS-DT-10-09	מבנה הרחה מלם
	מבנים אלמנטים
AS-LT-10-10	תאורה חוצה
	תאורה חוצה
	מבנים אלמנטים

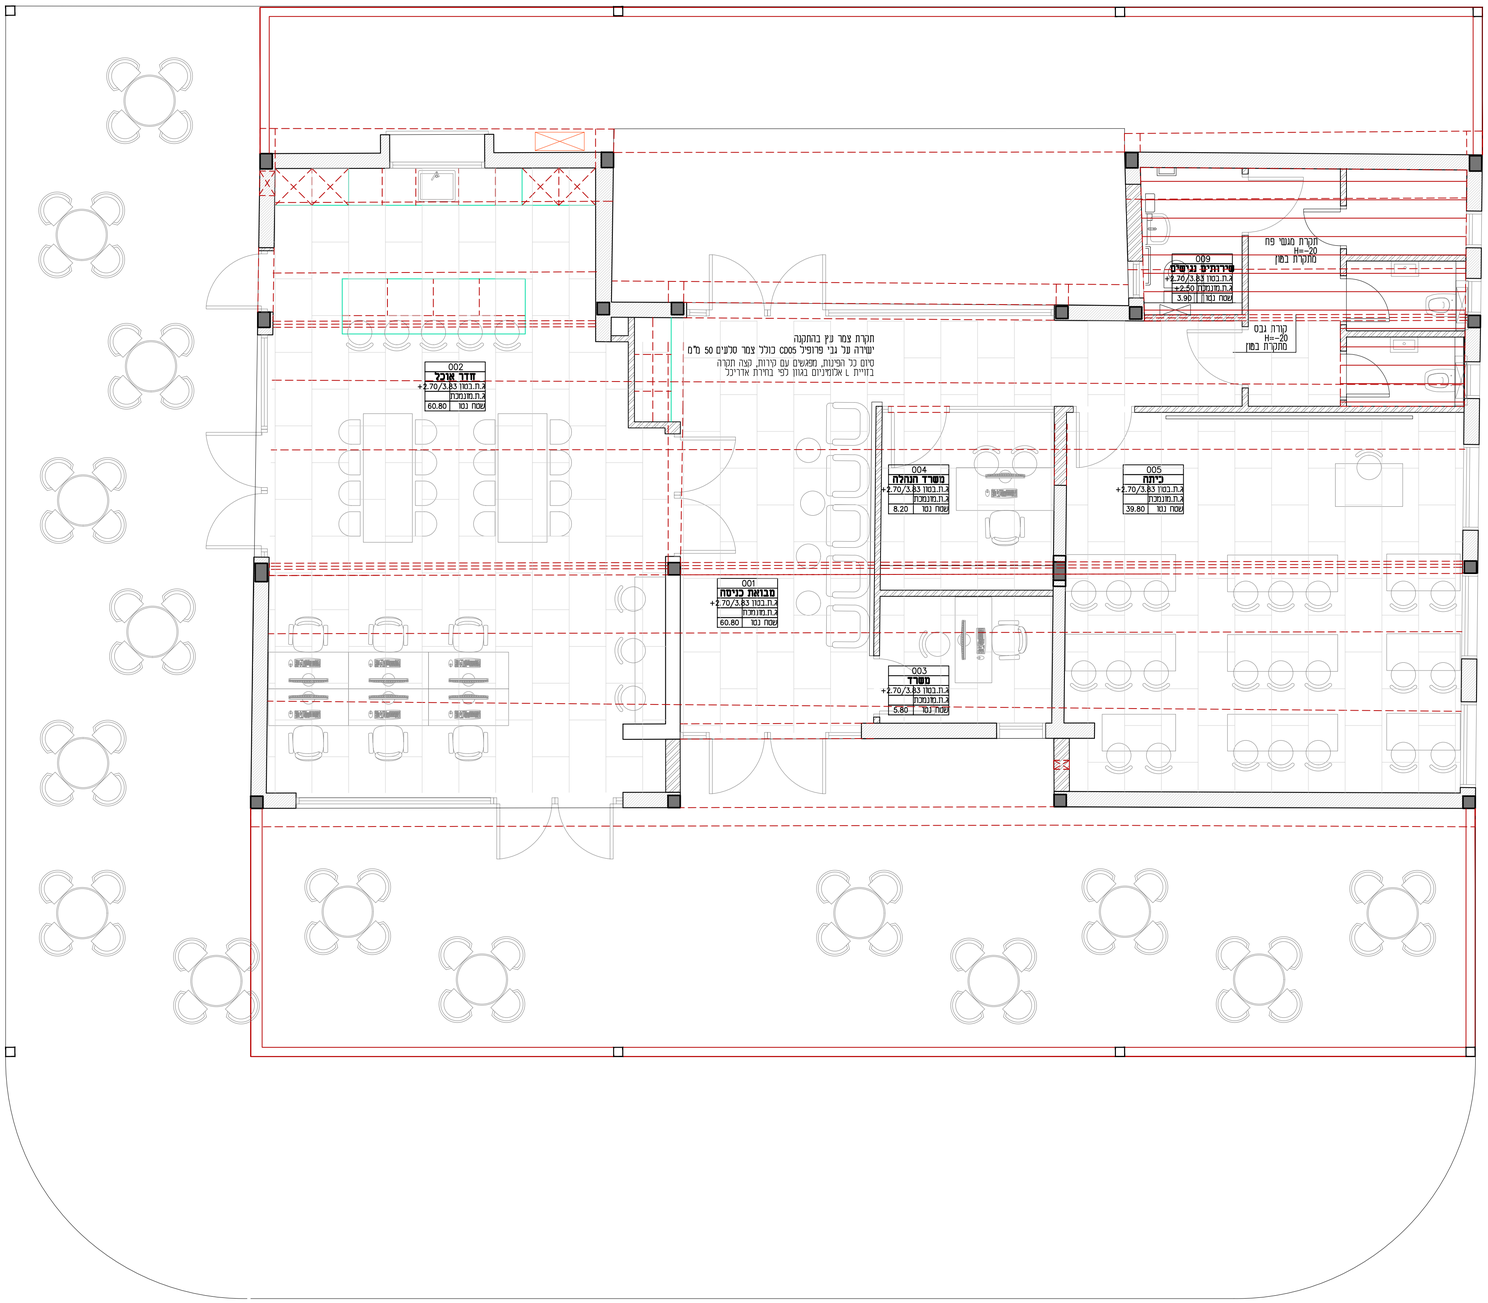

מס'	תאריך	שינוי

רשימת תוכניות

מס' גליון 840		תוכן הגליון
01	AS-PL-00	תכנית קומת קרקע
02	AS-PL-R0	תכנית קומת גגות
03	AS-SC-10	חתכים
04	AS-EL-10	חזיתות
05	AS-CL-00	תכנית תקרת קומת קרקע
06	AS-FL-00	תכנית ריצוף קומת קרקע
07	AS-DM-10	תכנית הריסה ק.קרקע
08	AS-VW-10	פרישות שירותים
09	AS-DT-10	חוברת פרטים
10	AS-LI-10	רשימות אלומיניום
		רשימות מסגרות
		רשימות דלתות
		רשימות נגרות
		פרישות אלומיניום

מקרא תכנית:

קיר בטון

קיר בלוקים

המזמין:

מ.א. חוף אשקלון

מקום:

מ.א. חוף אשקלון

פרויקט:

שיפוץ מבנה בריכה

תוכן הגליון:

תכנית תקרה

גודל גליון:	מהדורה: 01
לעיון	
למכרז	
לביצוע	
תאריך 12/Jan/2023	קנ"מ 1:50

«המבצע אחראי לבדיקת התכנית והתאמתו במקום
«עבר כך אי התאמה ו/או טעות יש ליידע את המתכנן
לפני התחלת הביצוע באותו הבנית.
«אז לנבוע מידות ע"י מדידה במישרים
«אז לעשות כך שימוש בתכנית זו, כלא אישור בכתב מאדריכל
«יש לבצע עבודות במסגרת והתרים קיימים בלבד

זרתא STUDIO
קיבוץ כרמים 7915500
08.6552956
1538.6552956
office@zarta.co.il
www.zarta.co.il

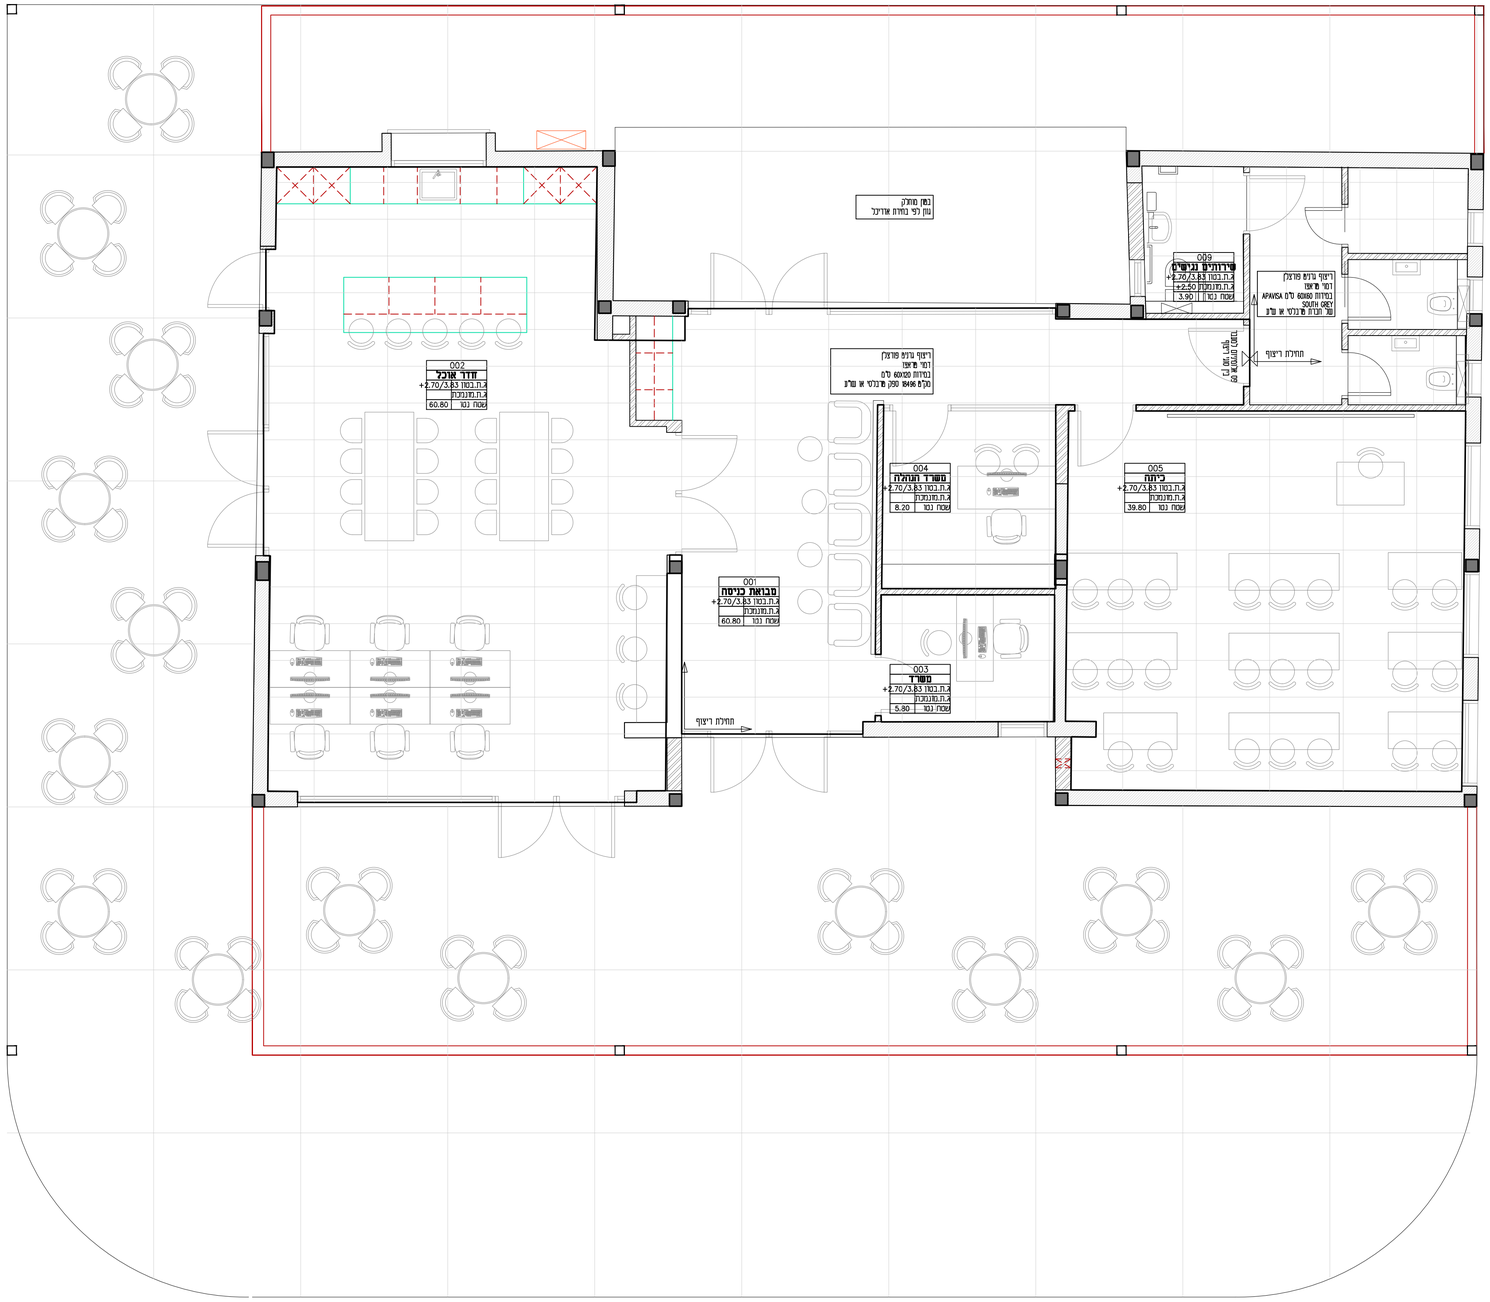

מס'	תאריך	שינוי

רשימת תוכניות

מס' גליון 840		תוכן הגליון
AS-PL-00	01	תכנית קומת קרקע
AS-PL-R0	02	תכנית קומת גגות
AS-SC-10	03	חתכים
AS-EL-10	04	חזיתות
AS-CL-00	05	תכנית תקרת קומת קרקע
AS-FL-00	06	תכנית ריצוף קומת קרקע
AS-DM-10	07	תכנית הריסה ק.קרקע
AS-VW-10	08	פרישות שירותים
AS-DT-10	09	חוברת פרטים
AS-LI-10	10	רשימות אלומיניום
		רשימות מסגרות
		רשימות דלתות
		רשימות נגרות
		פרישות אלומיניום

מקרא תכנית:

קיר בטון

קיר בלוקים

המזמין:

מ.א. חוף אשקלון

מקום:

מ.א. חוף אשקלון

פרויקט:

שיפוץ מבנה בריכה

תוכן הגליון:

תכנית ריצוף

גודל גליון:	מהדורה:
	01

לעיון	
למכרז	
לביצוע	
תאריך 12/Jan/2023	קנ"מ 1:50

•המבצע אחראי לבדיקת התכניות והתאמתן במקום
•על כך כי אי התאמה ו/או טעות יש ליידע את המתכנן
לפני התחלת הביצוע באזור הבניה.
•אין לבצוע גזירות ע"י מדידה במפרסום
•אין לעשות כל שימוש בתכנית זו, כלא אישר בכתב מאדריכל
•יש לבצע עבודות במסגרת החוקים קיימים בלבד

זרתא STUDIO
קיבוץ כרמיה 7915500
08.6552936
1538.6552936
office@zarta.co.il
www.zarta.co.il

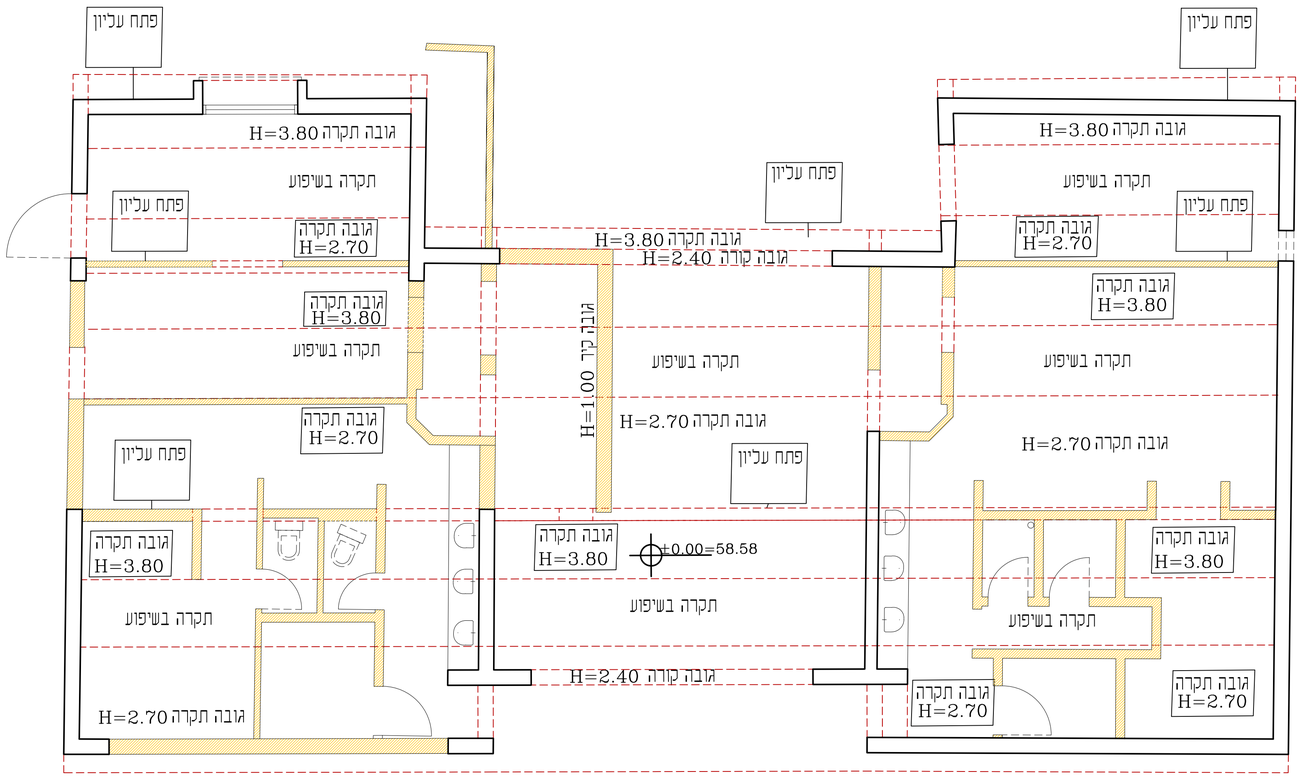

מס'	תאריך	שינוי

רשימת תוכניות

מס' גליון 840		תוכן הגליון
01	AS-PL-00	תכנית קומת קרקע
02	AS-PL-R0	תכנית קומת גגות
03	AS-SC-10	חתכים
04	AS-EL-10	חזיתות
05	AS-CL-00	תכנית תקרת קומת קרקע
06	AS-FL-00	תכנית ריצוף קומת קרקע
07	AS-DM-10	תכנית הריסה ק.קרקע
08	AS-VW-10	פרישות שירותים
09	AS-DT-10	חוברת פרטים
10	AS-LI-10	רשימות אלומיניום
		רשימות מסגרות
		רשימות דלתות
		רשימות נגרות
		פרישות אלומיניום

מקרא תכנית:

קיר בטון

קיר בלוקים

המזמין:

מ.א. חוף אשקלון

מקום:

מ.א. חוף אשקלון

פרויקט:

שיפוץ מבנה בריכה

תוכן הגליון:

תכנית הריסה

גודל גליון: | מהדורה: 01

לעיון

למסרה

לביצוע

תאריך 12/Jan/2023 | קנ"מ 1:50

«המבצע אחראי לבדיקת התכנית והתאמתו במקום
«גם כל אי התאמה ו/או טעות יש ליידע את המתכנן
לפני התחלת הביצוע באתר הבניה.
«אין לבצע מידות ע"י מדידה במרסום
«אין לעשות כל שימוש בתכנית זו, כלא אישור בכתב מהאדריכל
«יש לבצע עבודות במסגרות ותחרים פרטים בלבד

זרתא STUDIO
קיבוץ כרם שלום 7915500
08.6552956 (מש)
1528.6552956 (פק)
office@zarta.co.il (דוא"ל)
www.zarta.co.il (אתר)

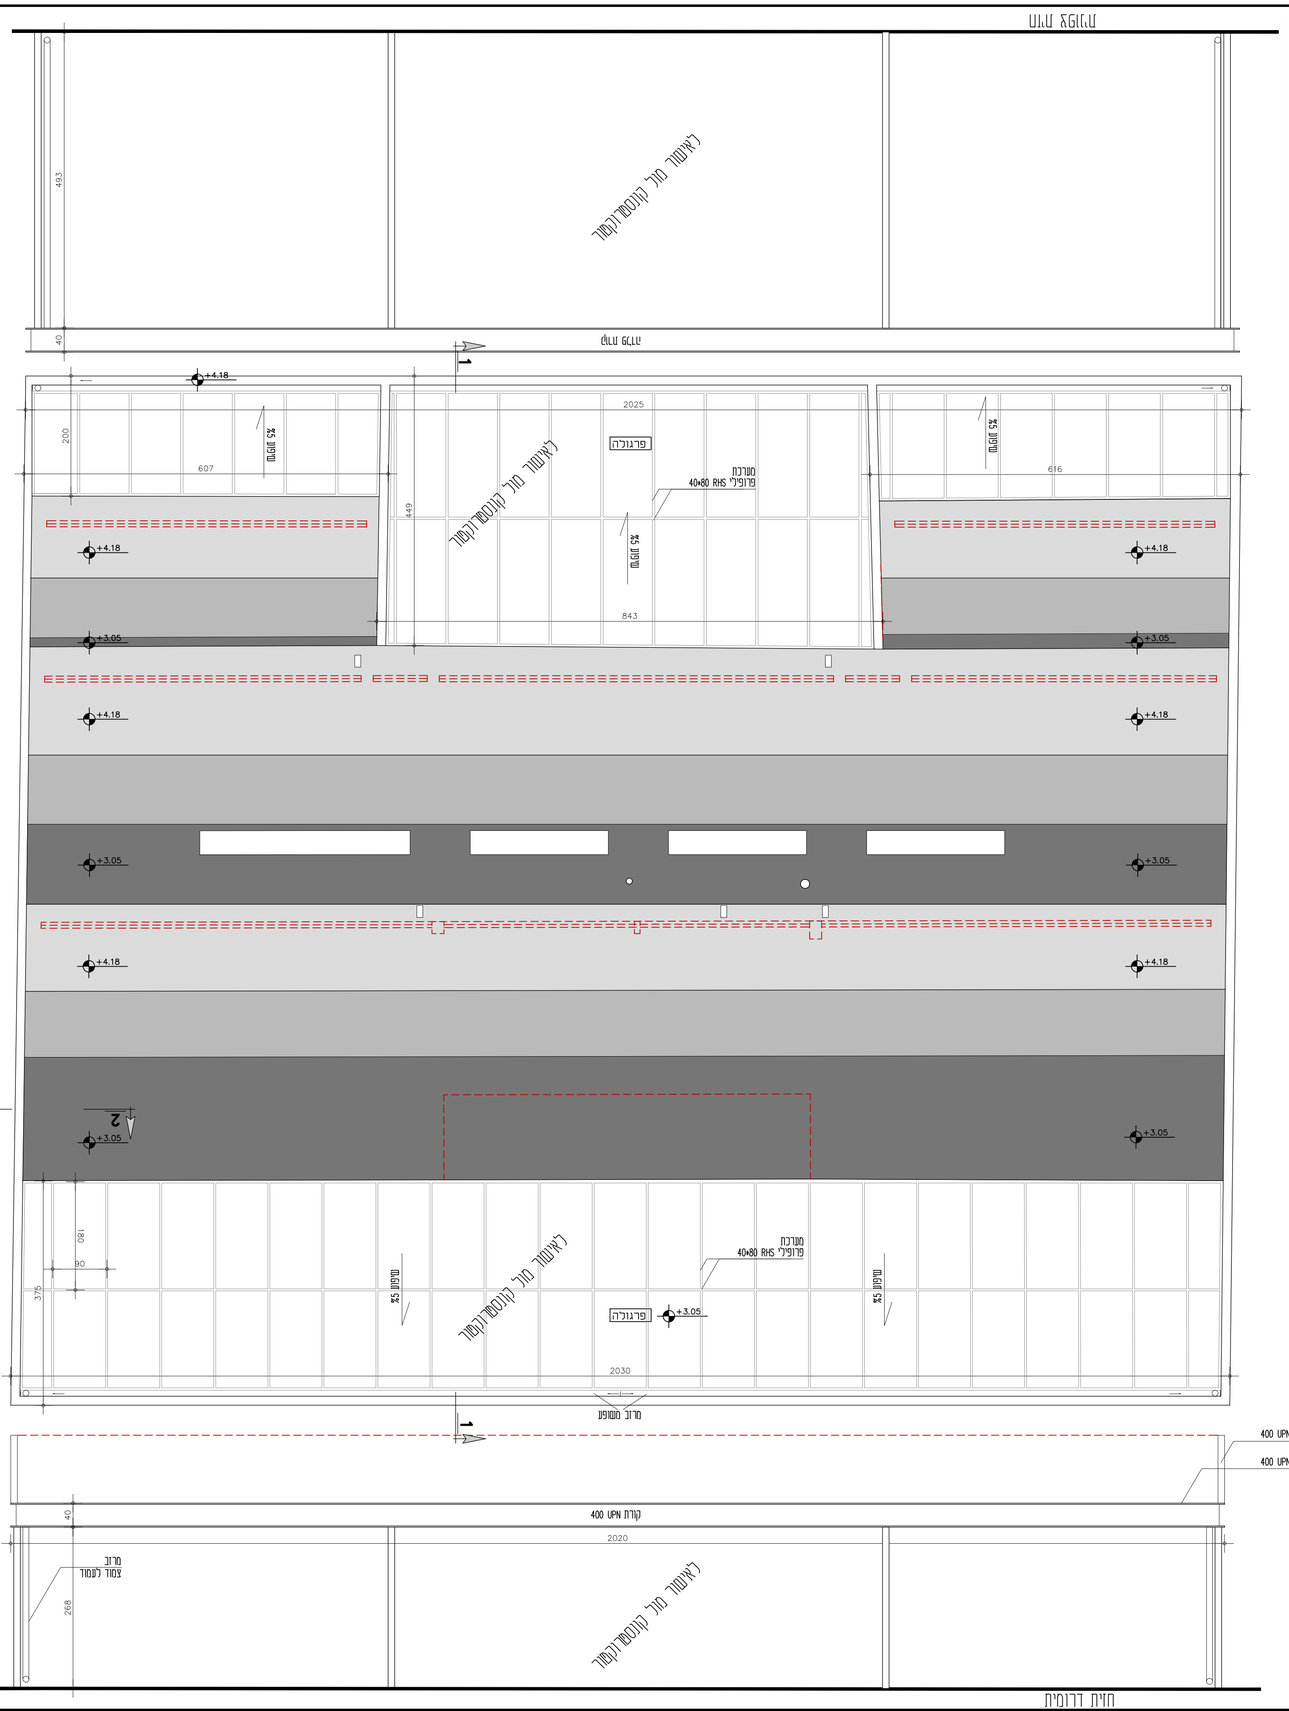

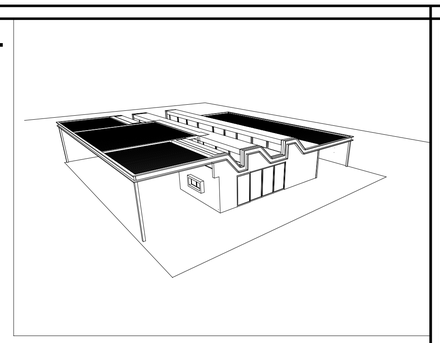

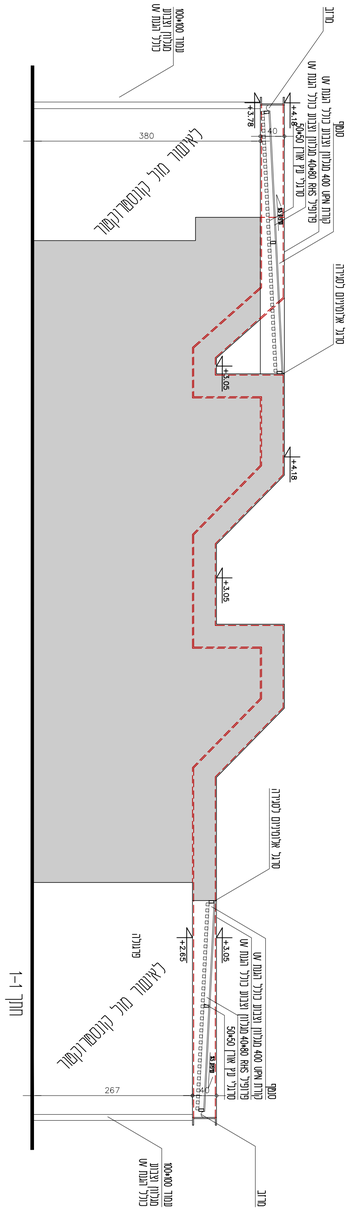
חתך 1-1
לאישור מול קונסט רקטור
מעקה
מעקה מאלומיניום
מעקה מאלומיניום
מעקה מאלומיניום