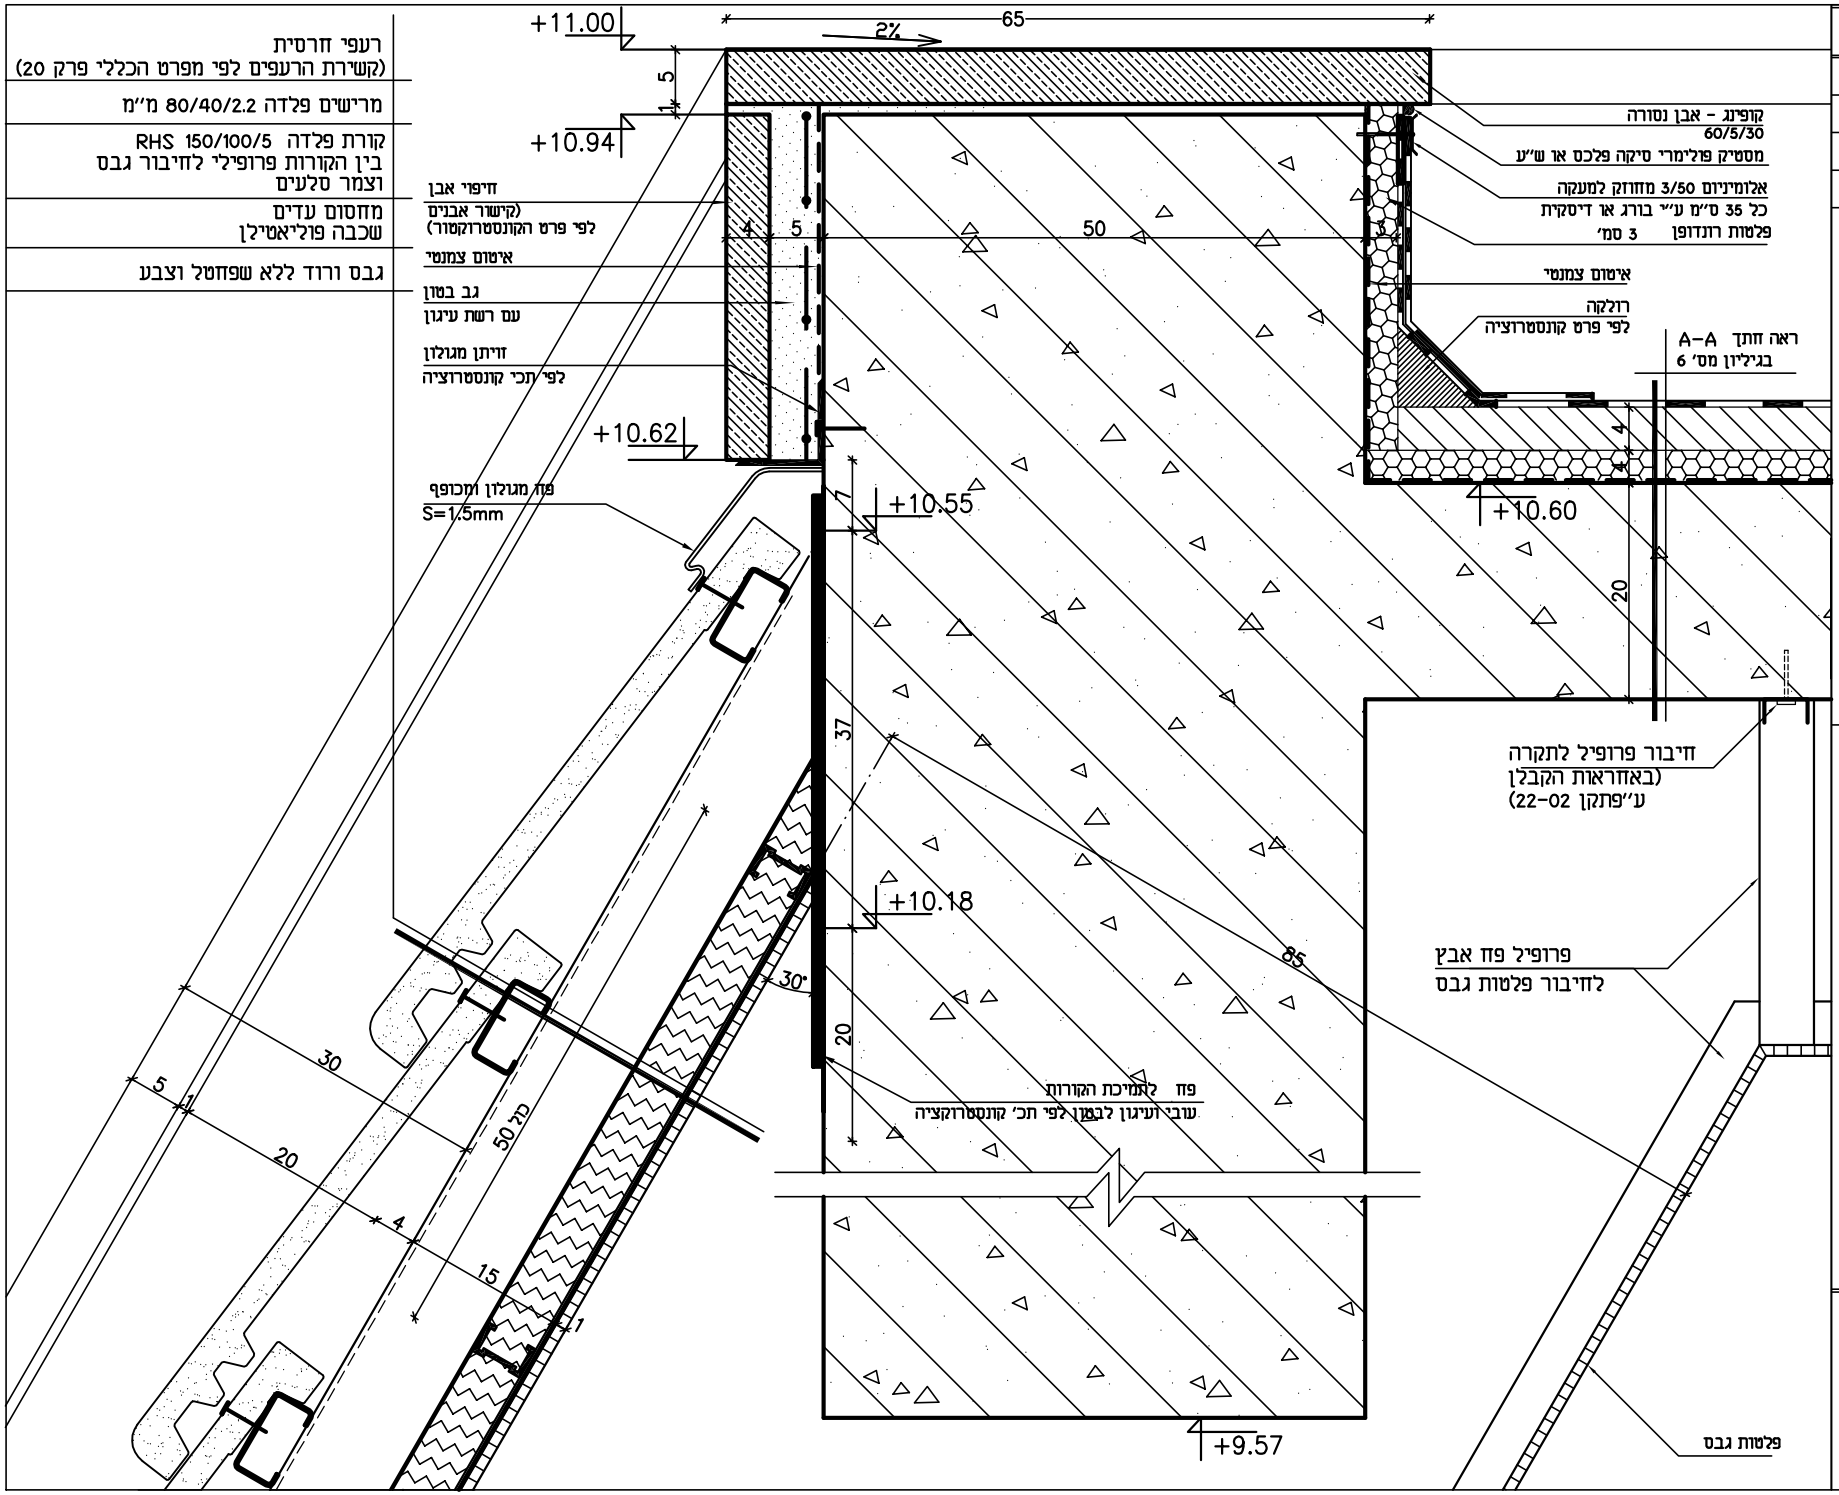
+11.00
65
2%
5
1
+10.94
רעפי חרסית
(קשירת הרעפים לפי מפרט הכללי פרק 20)
מרישים פלדה 80/40/2.2 מ"מ
קורת פלדה RHS 150/100/5
בין הקורות פרופילי לחיבור גבס
וצמר סלעים
מחסום עדים
שכבה פוליאטילן
גבס ורוד ללא שפחטל וצבע
חיפוי אבן
(קישור אבנים
לפי פרט הקונסטרוקטור)
איטום צמנטי
גב בטון
עם רשת עיגון
זויתן מגולון
לפי תכ' קונסטרוצ'יה
+10.62
4
5
50
3
פח מגולון ומכופף
S=1.5mm
+10.55
7
37
+10.18
20
30°
85
פח לתמיכת הקורות
עובי ועיגון לבטון לפי תכ' קונסטרוקציה
+9.57
30
5
1
20
50 כל
4
15
1
קופינג - אבן נסורה
60/5/30
מסטיק פוליימרי סיקה פלכס או ש"ע
אלומיניום 3/50 מחוזק למעקה
כל 35 ס"מ ע"י ברג או דיסקית
פלטות רונדופן 3 סמ'
איטום צמנטי
רולקה
לפי פרט קונסטרוצ'יה
ראה חתך A-A
בגיליון מס' 6
+10.60
4
4
20
חיבור פרופיל לתקרה
(באחריות הקבלן
ע"פתקן 22-02)
פרופיל פח אבץ
לחיבור פלטות גבס
פלטות גבס
תפוצה
1
תאריך
11.11.15
2 מס. גיליון
1 : 5 קנ.מ:
פרט מס' 2
מרכז הטלוויזיה הישראלית
מועצה אזורית חוף אשקלון
336/1
קאסוטו-ויולאנו אדריכלות ובנין ערים בע"מ
CASSUTO-VIOLANO ARCHITECTURE & TOWN PLANNING LTD
97 JAFFA ST. JERUSALEM 94340