מקרא

גופי תאורה	נ"ל סמ"ריפ לד אצבע משולב בפרופיל נבט כולל קו"ח, 15W/M, 4000K כדוגמת SMD של חברת NORMA יבואן מטה נ"א	משולב בפרופיל תקרה מונמכת
	נ"ל סמ"ריפ לד שקוע בגבס 40W, כדוגמת TARZZO של חברת NORMA יבואן מטה נ"א	שקוע בתקרה
	נק הזנה לפס סמ"ריפ לד.	
	נ"ל לד ענול דקורטיבי שקוע בתקרה 60W, 4000K, 8450LM כדוגמת ELIT HR של חברת NORMA יבואן מטה נ"א	שקוע בתקרה
	נ"ל וברשות לבחירת אדריכל+10 לחלקי הגבשת באישור קונע.	תלוי תקרה
	נ"ל לד צמוד תקרה 24W, 4000K כדוגמת SUNSET של חברת NORMA יבואן מטה נ"א	צמוד תקרה
	נ"ל לד ענול שקוע בתקרה 14W, 4000K, 490LM כדוגמת ELIT MINI של חברת NORMA יבואן מטה נ"א	שקוע בתקרה
	נ"ל לד ענול שקוע בתקרה 6W, 4000K, 760LM כדוגמת ELIT MICRO של חברת NORMA יבואן מטה נ"א	שקוע בתקרה
	נ"ל לד להתפצאות בחירום מאושר כדוגמת 3 VIA R שעות 205LM של חברת NORMA יבואן מטה נ"א	שקוע בתקרה/צמוד תקרה
גופי קיר	נ"ל לד צמוד קיר הפצה חיצוני 12W,של חברת NORMA יבואן מטה נ"א	צמוד קיר H=200
	נ"ל לד צמוד קיר דקורטיבי 12W, כדוגמת HIDE של חברת NORMA יבואן מטה נ"א	צמוד קיר H=200
	נ"ל לד שקוע קיר להתפצאות 3W, כדוגמת שקוע חומה IK-סימפו" 15822 של חברת NORMA יבואן מטה נ"א	צמוד קיר H=30
	נ"ל לד שלט יציאה של חברת NORMALIT יבואן מטה נ"א	צמוד קיר/צמוד תקרה
מפסקים	מפסק מאור יחיד. כפול. מחליף	H=110 מפסקן תאורה בודד/ כפול/ מחליף
	מפסק מאור יחיד. כפול. מחליף-מוגן מים	H=110
A	פנל ריכוז הדלקות והפעלות אוכם תפילה	ראה פרט
B	פנל ריכוז הדלקות והפעלות עזרת נשים	ראה פרט
C	פנל ריכוז הדלקות והפעלות בית מדרש	ראה פרט
SR	לחצן הדלקה STEP RELAY	H=190
	לחצן הפסקת חשמל בחירום.	H=110
שקעים	שקע 16A יחיד/כפול	H=90 או כפי הרשום בתכנית
	שקע 16A יחיד/כפול-מוגן מים.	H=120 או כפי הרשום בתכנית
	מפסק פקס 4X63A	בתקרה- בתאום עם יועץ מ.א
	שקע 5X16A CEE	
	שקע למיזוג אויר 1X16A	בתקרה- בתאום עם יועץ מ.א
	עמדת מחשב הכוללת שקעי חשמל ותקשורת- ע"פ פרט.	H=60
תקשורת	שקע טלפון.	H=90
	הכנה לתקשורת מחשבים. צינור #23 עד למגש רשת לתקשורת-סיום בקופסה.	H=90
	נקודת הכנה לסלוויזיה	H- כפי הרשום בתוכנית
גילוי אש	גלאי עשן כתובתי.	על פרופיל חיזוק או לוח חשמל.
	נקודה לגילוי אש מעל תקרה מונמכת עם נורת סימון	מותקנת מתחת לתקרה
	נורת סימון למערכת גילוי אש.	סימ מעל דלת/ לוח חשמל H=30
	רכזת גילוי אש כתובתית של חברת "טלפייר" ADR3000 /פנל משנה גילוי אש	בכניסה למבנה-שקועה בטיר.
כריזה	צופר לגילוי אש חיצוני עם נצנץ.	H=290
	צופר לגילוי אש פנימי.	H=290
	לחצן גילוי אש בחירום.	H=190
	מיכל גז FM200 נפח כיבוי בזמן אש	מותקן כיד לוח חשמל.
	לחצן כיבוי אש ידני כיד הכוח	H=140
	רמקול כריזה מעל תקרה אקוסטית+דגיל.	שקועה בתקרה אקוסטית.
	רמקול כריזה להתקנה על הטיר	H=280
	עמדת מיקרופון למערכת כריזה.	H=160

פרט פיר צנרת חשמל בקומה א'

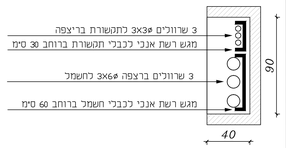

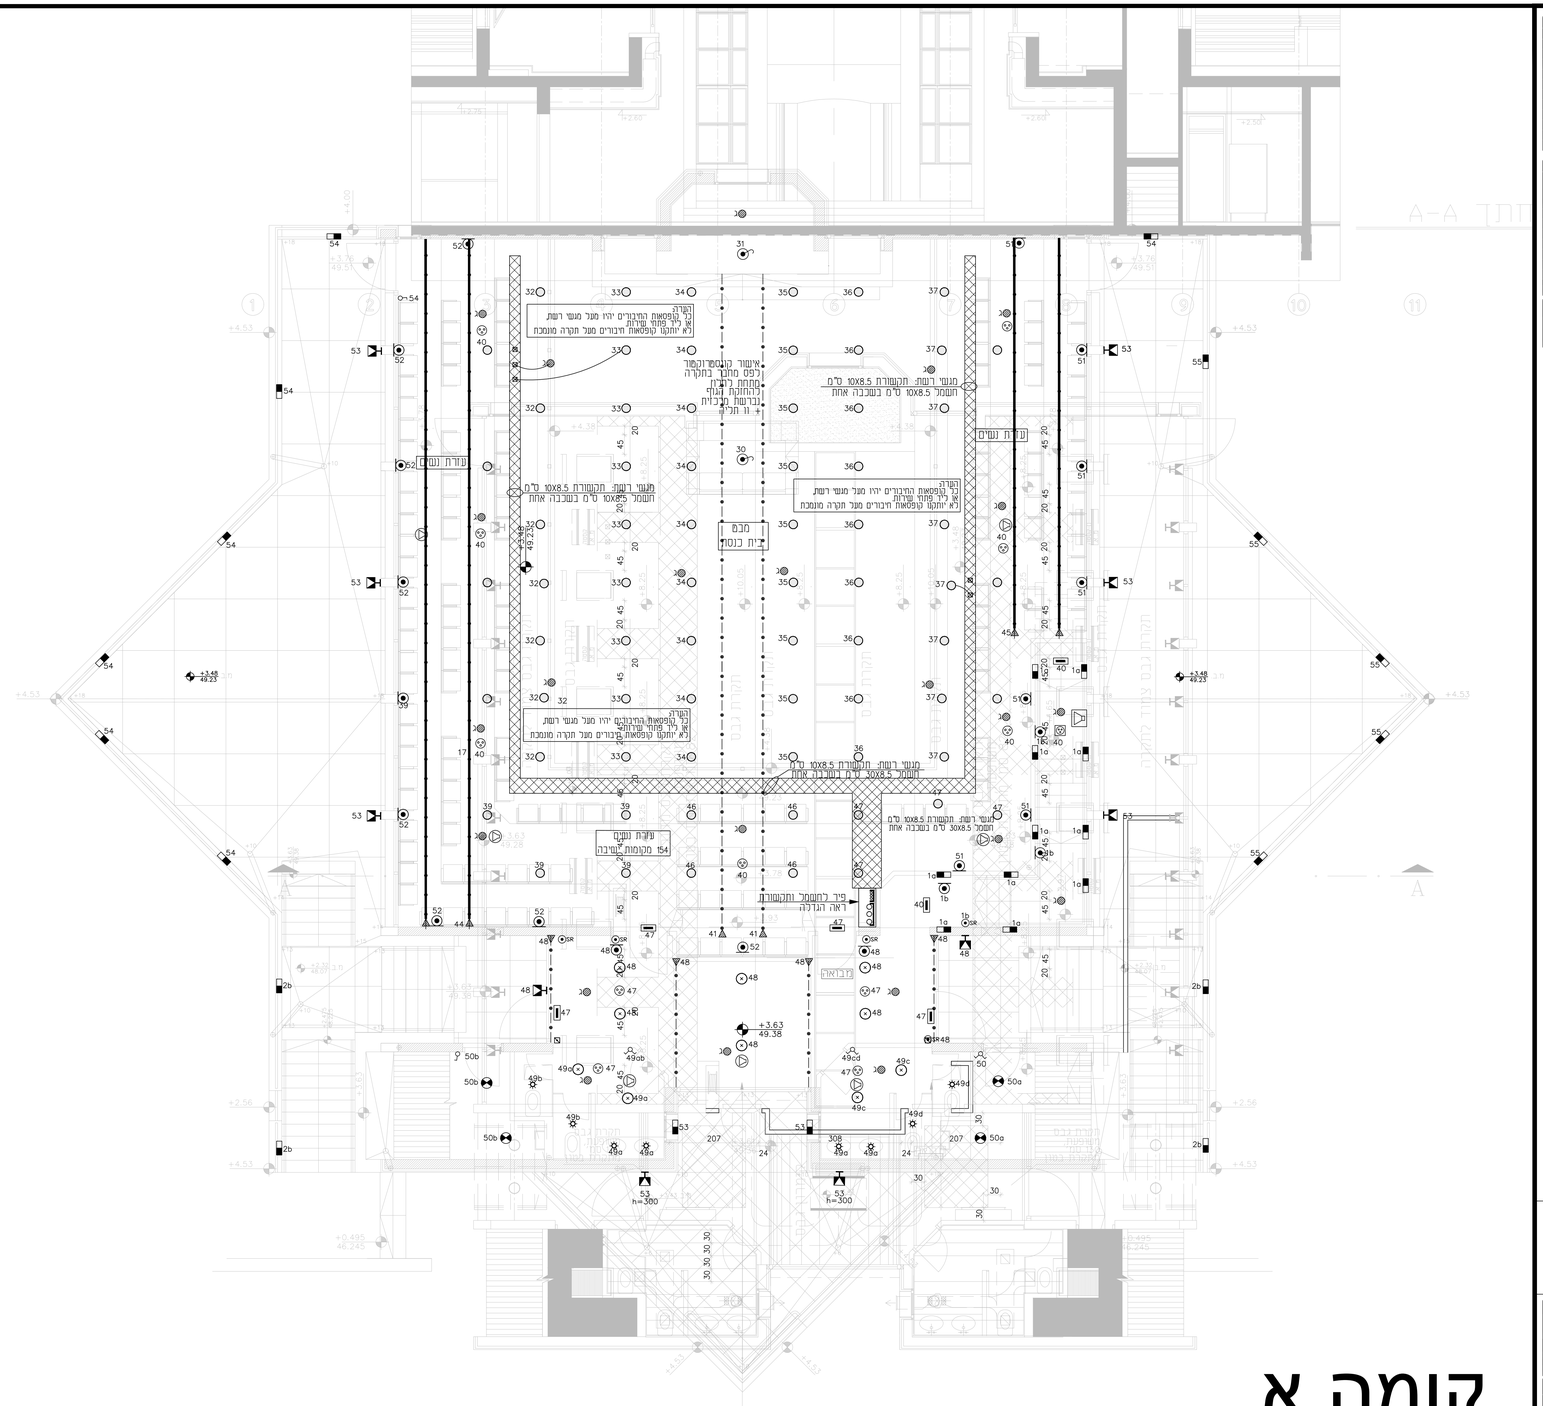

קומה א

שינויים ועדכונים		
מהדורה	תאריך	תאור השינוי

רשימת תפוצה									
סטטוס	שם הגורם	מס'	מס'	מס'	מס'	מס'	מס'	מס'	מס'
לעיון									
למכרז									
לביצוע									

מכון התקנות: xxxxxxx | המסמך: xxxxxxx

הערות
1. חובה לבצע את התכנית לפי המפרט הטכני.
2. יש לבצע תוכנית זו במקביל לתוכנית האדר.
3. כתב הכמויות, המפרט הטכני והתכניות משלימים זה את זה.

תאריך התחלת עבודה
XX.XX.XXXX

חדד מהנדסים
יועצי חשמל ותקשורת
הסדנא 4 ר"ת צ'מפיוני תכפיות
TEL: 02-6732028
FAX: 02-6732029
Hadad@hadadeng.co.il

שם הפרויקט: בי"כ ישוב ניצן	מס' פרויקט: 1008
שם התכנית: תאורה קומה א	מס' גליון: 01
מתכנן: חיים חדד	שם הבא: 00
שרטט: רחמי	גוש מידה:
אישור: חיים חדד	תאריך: 08.08.22
	מס' עדכון

לביצוע	לאישור	למכרז	לביצוע
●	○	○	○