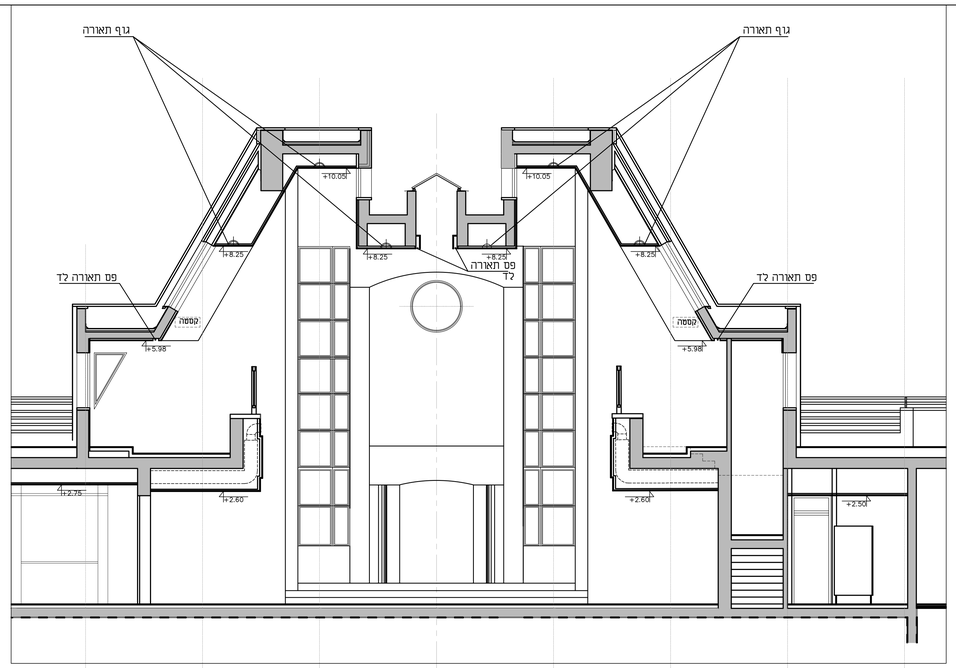

חתך A-A

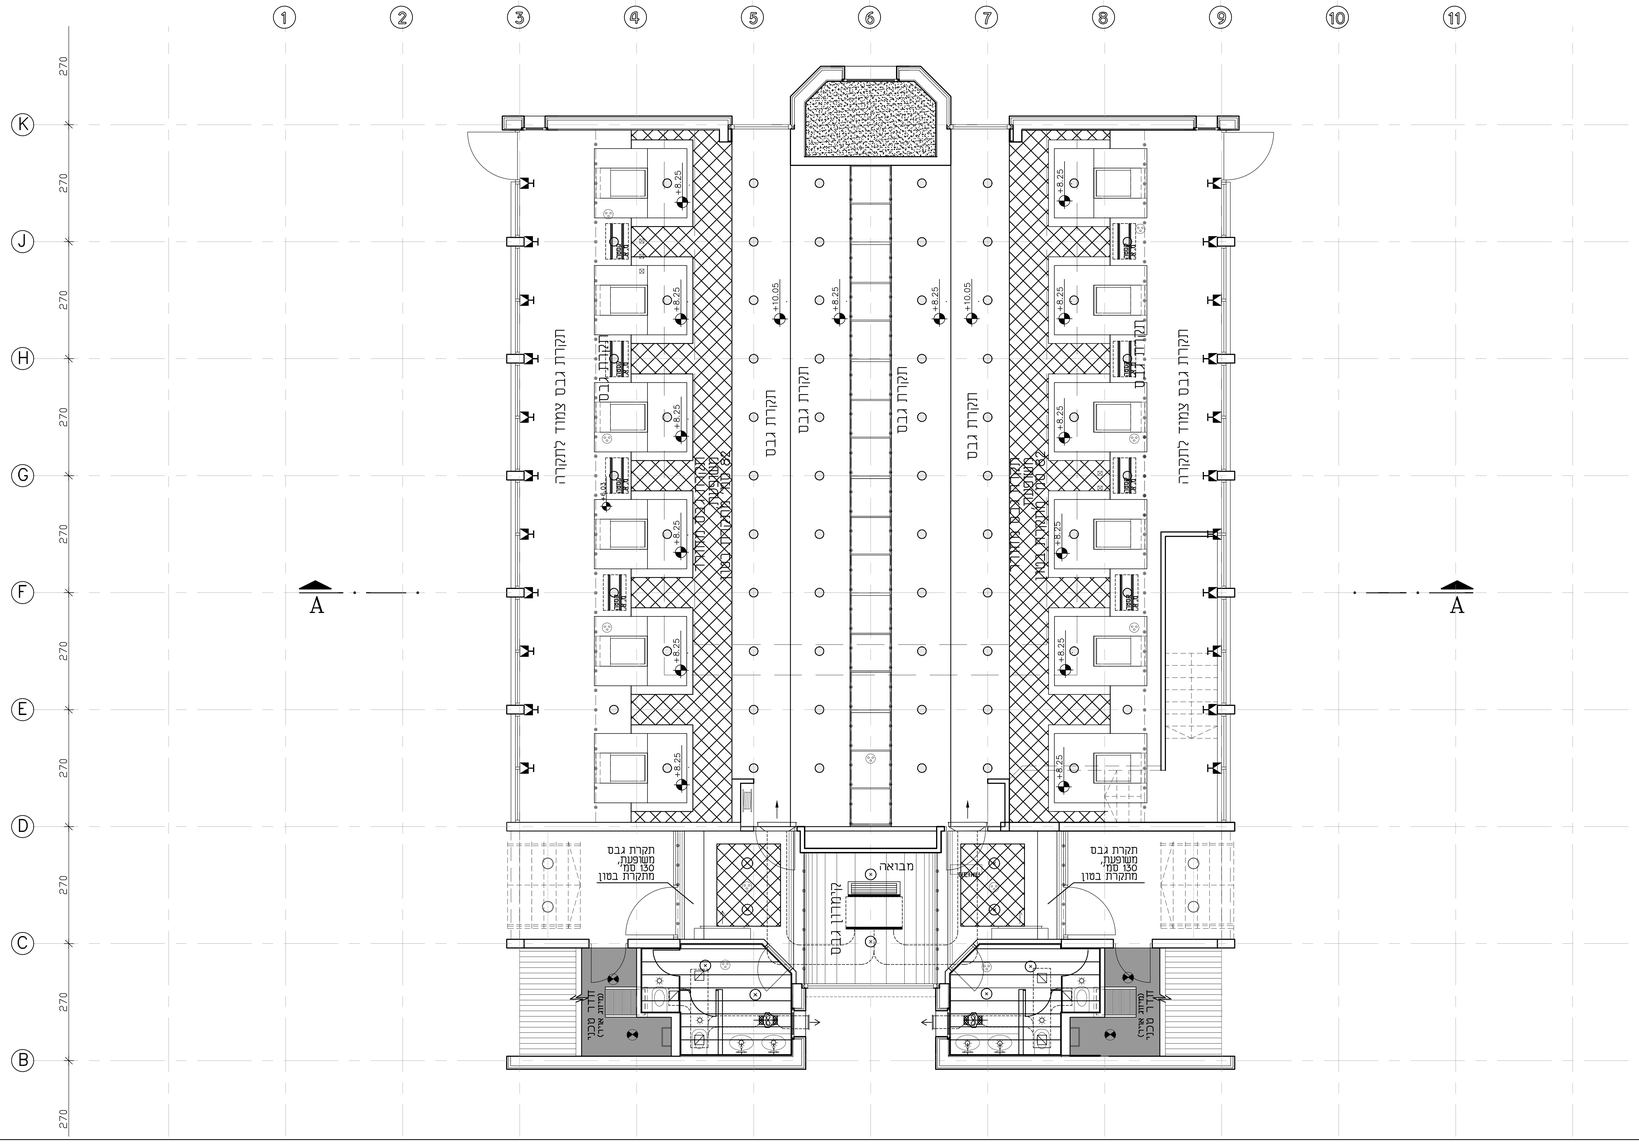

מקרא:

- תקרה גבס רגיל
- תקרה גבס מחורר וטיפול אקוסטי
- תקרת בטון מטויחת
- תקרת בטון
- תקרה מגשי פח
- גוף תאורה לד שקוע לתקרה
- גוף תאורה לד דקורתיבי על הקיר
- גוף תאורה סטריפ לד משולב בגבס

תאריך	תכולה
01/07/15	קונסטרוקציה
25/08/15	מוגדם חשמל
25/01/16	חומר למדז
15/07/16	ניהול פרויקט שובץ PDF
08/08/22	מוגדם חשמל, מוגדם מזגן אויר, חשמל כמויות שובץ PDF

08/08/22	תאום עם תוכנית חשמל מזגן אויר ועדכונה	מהדורה מס' 4
15/07/16	לביצוע	מהדורה מס' 3
31/12/15	סיגמן מערכת מזגן אויר	מהדורה מס' 2
01/07/15	תכנית עדכנית	מהדורה מס' 1
תאריך	תמצה שינוים	

אדריכלות
מאסטר-תל'צ אדריכלות ובנין ערים בע"מ
רח'וב יס 97 . ירושלים 94348
02-6221075
0503-468403
02-6231018 (F)
v_yacov@netvision.net.il

קונסטרוקציה
אברהם ברוכ
02-9931406
0546-930068
02-9938523 (F)
s_baruch@gmail.com

מיזוג אויר
אלי רחמנד
02-6420948
02-6420950(F)
handass017.net.il

אינסטלציה
צבי דרוגר
02-5335218
0544-970999
02-5335093 (F)
tzvi@drzinr.com

חשמל
דוד מעברסון
03-6732029
03-6732028(F)
haduameng@netvision.net.il

בטיחות
כרם יעבץ בטיחות
09-7431037
09-7420428 (F)
keren@bsrisksnbiz

פיתוח
עמי גבר-בנין
02-9938244
02-9934515(F)
amig@bezegint.net

נתב כמויות
שראל שרץ
03-9414479
03-9414479(F)
issang017.net.il

מפת האתר

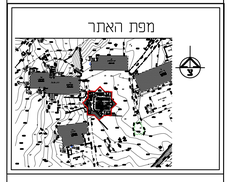

מועצה אזורית חוף אשקלון

מרכז הישוב ניצן
בית הכנסת כלל ישראל

מס' פרויקט 336/1	FILE: 336-הנצחה	שם טבע
מס' גל 10		קנ"מ 1:50

שם תכנית DRAWING TITLE

תכנית תקרות קומה עליונה

תכנן - עלבב הרצוגס	שרטט - יקה הרצוגס	אישר - עלבב הרצוגס	מהדורה 4
תאריך 01/07/15			
לענין לביצוע	לאישור	לתכנון	תאריך אחרון 08/08/22

קאסטרו-הרצוג אדריכלות ובנין ערים בע"מ
רח'וב יס 97 , ירושלים 94348 טל' 6229888 , 6229878
email: v_yacov@netvision.net.il
CASTRO-HERZOG ARCHITECTURE & TOWN PLANNING LTD
97 JAFFA ST. JERUSALEM, 94348 tel: 6229888, 6229878

על הקבלן לבדוק את כל המידות לפני ביצוע העבודה. על כל טעות או אי התאמה עליו להודיע למשרד האדריכל. כמו כן עליו להשיג אישור על כל אי התאמה בין תכנית עבודה לבין תכנית הנמצא לעיל.
אין לבצע תכנית זאת ללא אישור בר-רשמי.