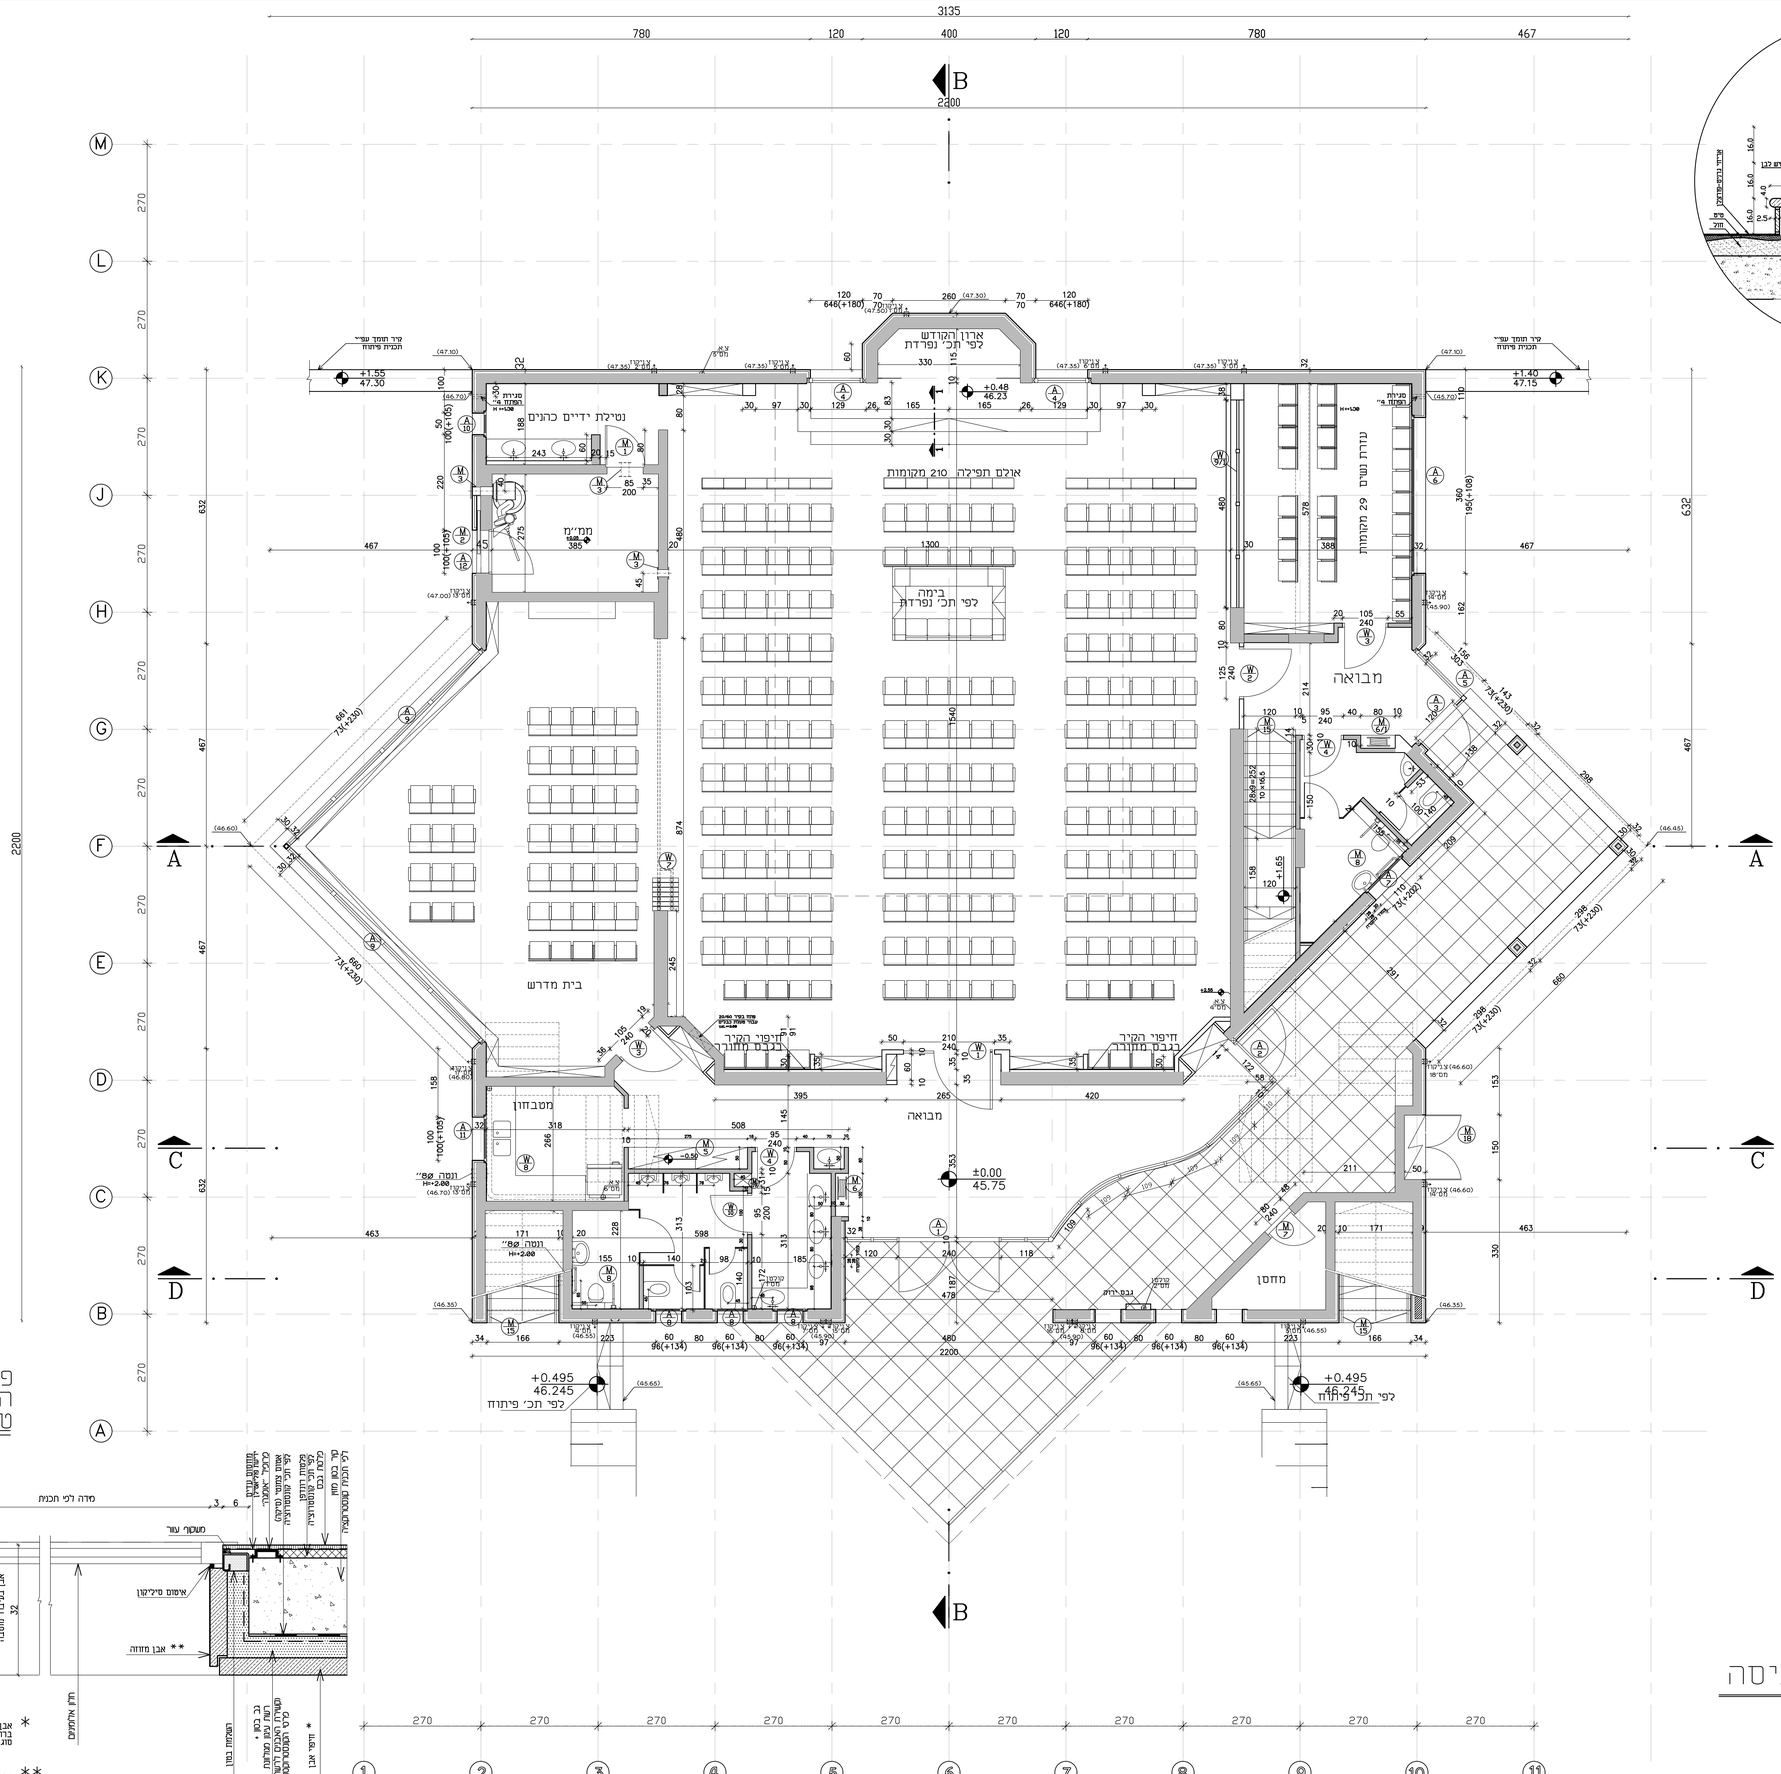

תכנית קומת כניסה

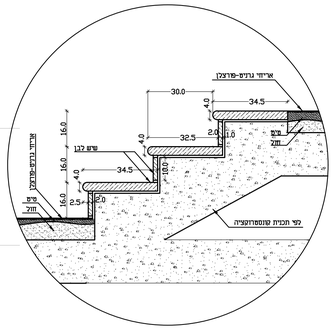

חתך 1-1

מקרא:

- קונסטרוקציה קיימת
- קונסטרוקציה מתוכננת

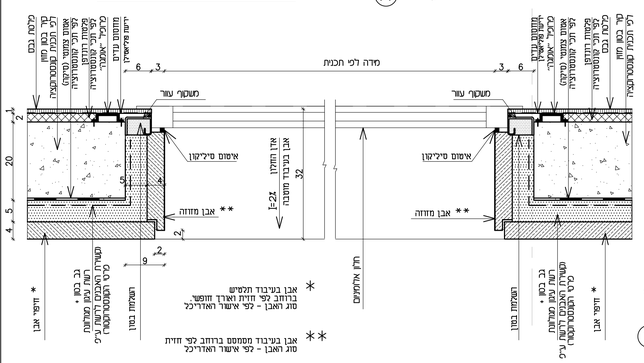

פרט קונסטרוקציה הקיר חיצוני וחלון טיפוסי

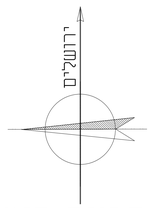

תכנית קומת כניסה

תאריך	תכוצה
01/07/15	קונסטרוקציה
19/10/15	מוגדם קונסטרוקציה
	מוגדם אינסטלציה
	מוגדם חשמל
	מוגדם מזגן אויר
15/11/15	שובץ מוגדם קונסטרוקציה
	מוגדם אינסטלציה
	מוגדם חשמל
	מוגדם מזגן אויר
20/12/15	שובץ מוגדם קונסטרוקציה
	מוגדם אינסטלציה
25/01/16	חומר למחרז
15/07/16	PDF שובץ ניהול פרויקט
04/08/16	PDF שובץ ניהול פרויקט
	שובץ כשם
12/01/17	PDF שובץ חברה הכללית
30/01/17	PDF שובץ חברה הכללית
08/08/22	PDF שובץ חתשב כמויות

תאריך	תכוצה שטים
08/08/22	עדכון אחרי הוספת הבצעה מהדורה מס' 9
12/01/17	תאום עם הבנת קונסטרוכטור מהדורה מס' 8
04/08/16	עדכון הקיר קונסטרוקציה, חשמל מס' 7 מהדורה מס'
15/07/16	הוספת הבצעה מהדורה מס' 6
31/12/15	סיום עדכון אינסטלציה מכתוב סוב אחר מהדורה מס' 5
20/12/15	כיסוי רצפה אבנים שני מדרגות ארון הקודש מהדורה מס' 4
15/11/15	עדכון כללי בהתאם לחוק קונסטרוקציה מהדורה מס' 3
09/10/15	עדכון כללי בהתאם לחוק קונסטרוקציה מהדורה מס' 2
01/07/15	מהדורה מס' 1

אדריכלות
02-6221075
0503-468403
02-6231018 (F)
אבי יעקב
רחוב יז 97 , ירושלים 94348
v_yacov@netvision.net.il

קונסטרוקציה
02-993406
0546-930060
02-9938523 (F)
אברהם בריס
a.berusch@gmail.com

מיזוג אויר
02-6420948
02-6420950(F)
אלי הנסל
handsel@netvision.net.il

אינסטלציה
02-5335218
0544-970999
02-5332093 (F)
צבי דרור
tzvi@ir-znr.com

חשמל
03-6732029
03-6732028(F)
הדר מגדרסון
hadsdeng@netvision.net.il

בטיחות
09-7431937
09-7422428 (F)
בדים יעבר בטיחות
keren@barkanbiz

פיתוח
02-9938244
02-9934515(F)
עמי גבר-צמן
ami-g@bezeqint.net

כתב כמויות
03-9414478
03-9414479(F)
שראל שרץ
israel@017.net.il

מפת האתר

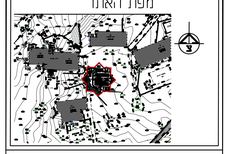

מועצה אזורית חוף אשקלון

מרכז הישוב ניצן
בית הכנסת כלל ישראל

שם קובץ	FILE: 336-1-9234.DWG
מס' פרויקט	336/1
קנ"מ	1:50
מס' גרסה	1
שם הבנית	DRAWING TITLE

תכנית קומת כניסה

תכנון - עצב אדריכלים	שרטט - יקיר אדרכמן	אושר - עצב אדריכלים	מהדורה 9
תאריך 01/07/15			
לוח זמנים	ראשוי	לסכרז	לביצוע
תאריך עדכון 08/08/22			

קשתות-הדרכה אדריכלות ובנין ערים בע"מ
רחוב יז 97 , ירושלים 94348 טל: 6229898 , 6229876
email: v_yacov@netvision.net.il
KESHATOT-HADRACH ARCHITECTURE & TOWN PLANNING LTD
97 JAFFA ST. JERUSALEM, 94348 tel: 6229898, 6229876

על המקבלן לבדוק את כל המידות לפני ביצוע העבודה. על כל טעות או אי התאמה עליו להודיע לשרטט האדריכל. כל שינוי ללא אישור האדריכל אל כל אי התאמה בין תכנית העבודה לבין תכנית התאמה לעבודה, אין לבצע תכנית זאת ולא יחיל בי-תוקף.