סכימת מים
בית כנסת כלל ישראל

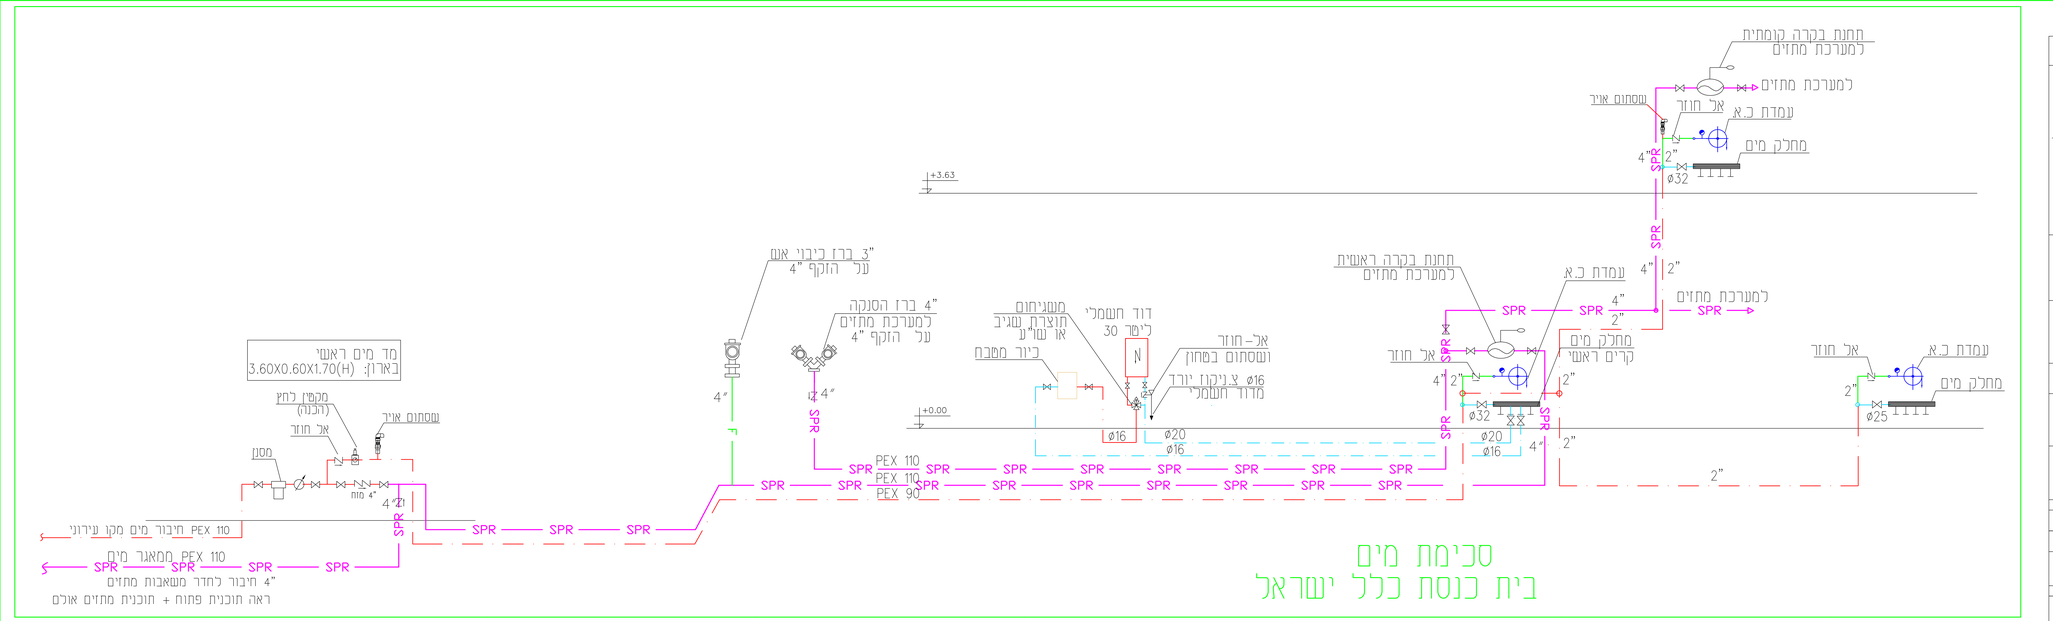

דרישות כלליות לביצוע:

ביצוע הטבודות יהיה כפוף לספרם הכללי לעבודות הבניין שבהוצאת משרד הבינוי והשיכון.
בהשתתפות משרד הבינוי ומשרד העבודה. מע"מ המהדורה הקיבוץ (הוספי הבהרה). כמו כן
כל הבנודות הנעשה בהתאם לדרישות הרשות המקומית – הן בדיעות הון האיכות.
הספרם המיוחד שבהלן בא להשלים והוסיף לספסרים שבעיל ולוהוכנות. ועל כן אין זה
מן ההכרח שכל עבודה המופורטת בהוכנות הספרם אם בשיירה הנוסף בספרם זה.
הבנודה הנעשה בהתאם לספרם הבודנים כולם בפהודתם האחרונה כולהכל.
א. הספרם הכללי עם "הוצרה הבן מערדים-הסקיבה"ספרים בדשים המסמכים הנ" פרק לוהוצר אחר.
ב. הבלים-הוראות לסתקר תבראוא,מהדורה אחרונה
ג. הוראות והוסחות הרשות המקומית,תב"ר ויתיחון ד"ושרים,פיקוח הטודקיבוי אם וכד
ד. תקן 505 עד כד פיקוח הוצאה אחרונה
ה. הפקלר 349 תקנים 11-2
ו. 13-APFN-20-I APFN בהתרוחים הבדנרות ותקן "ישראל" 1596.
ז. כל התקנים הישראליים הבדנים מרים על הציוד והחומרים הבדנים.
ח. תקנים ופפרלים לרלומים אחרים ישראליים אם ארים.
ט. באחריות הבבן לרכין ולהביר לאישור המתכן תוכניות שבר יסודות למפאבות,ציוד,מיכלים
מסוגים,מפאבות,מערבות סוריים וכך תוכניות בהתאם לדרישות המפקח באחר.

הוראות לביצוע בפרטים:

א. מערבות מים

1. חיבור ראשי ומונה מים
1.1 קוטר החיבור "4 לפחות
1.2 ביצוע (גומחה) – ביצוע מחוץ למבנים מעמח מעמד ציבורי. דרחוח רפפוס מעגור "פמבר
רמם "בגוך רחוח : "שמון מים ראשי" בחוץ ביצוע המגודה בדרחוח רפפוס פרדה.

2. ציוד מים – בחר הבקרה
2.1 ביצורת פקטגל שחור מגוע מע מונה בקרבקן מגוסם עד ד מסר גם שפחה חוד ראש פפרם
2.2 חיבור הביצורות מחבצע באמצעות אביזרים שאושרו ע"י הציבן
2.3 מגד לבקרבקן –ציוד פרלוק נשם) מים נפחה הציבות A.P.C. (אוו מ"ר ובשם דחוס.
2.4 אביזרים ציפוי פיים בשם ציפוי חוץ ראש לביצוי.
2.5 ביצוי גרוי SCHEDULAO סוכרוון עם מחבני "קוויק אל".

ב. מערבות ביוב

1. מחוב ביבורת
1.1 בשם מרוחי – תיקון, חוביה תחתונה מגוופפסם מסמך בימחני אישפרסם בין החוביות

2. ציוד ביוב

2.1 בקרבקן ציוד פלסטי דגם "שבור קצר, 3 מסר אורך כך ציוד.
2.2 ציוד מפחחה בקבין חוהה מסבו גבוה גבוהה בשפחה בשם מוח)
2.3 חיבור הבבנה הבדנה הוא הבבנות תוכנן בסרבן המחדים
הבבנה בהתאם לתוכניות המתכנן והוראות הביבן (אבקרשם) אל שוחה אבן)

ג. מערבות ניקוז

1. חוא ביבורת
1.1 בשם מרוחי – תיקון, חוביה תחתונה מגוופפסם מסמך בימחני אישפרסם בין החוביות

2. ציוד ניקוז

3.1 ציוד ניקוז בקשר עד לס בקרבקן ציוד פלסטי דגם "שבור קצר, 3 מסר אורך כך ציוד.

כל הפחוחים בבבנה ציוד הם מסוג אחד קבלת אישור מהנדס קוטסקוקציה.
ציוד הניקוז בתוך המחדים תוכנן בסרבן המחדים
יש לבצעה שרוחים לסבבר ציוד בשרד בשרד הבבנין.
ניקוז הבמבנים עם ציוד ס32 יחובר לסחסם דפפס פגיל
בחאום עם מגבר הפרוקים ובחאום עם סיקום המגן שבחוב ע"י הבייר, יוום
כל ציוד הניקוז והביוב הבובדים דרך חוריי המגדים יהיו מגבדים "SLEEVE"
נספים בדיבוד אנוסף
ציוד כבוי אש נגיהי תיהיה פרדה. בקרבקן ציוד PEX.
חיבור כלים סיקסים עם ציוד ס16
תוכנית לביצוע הקטנה המגבדת המכירית הבבוקרת.
תוכנן מערבת פיקוח, ציוד דרים וקבלים תחוכנן על ידי חברה
מאושרת לבהקמה מערבות מוכרות ומהאוור מראש עם יידי היוצץ ומכון התקנים הישראלי.
חיבור ולוחים כלילים הסקיסים יהיה גם ציוד "2 צ.
כל ציוד הקיבוטל הוצבר דרך מחבר בקוטר המתאים
ציוד ס25- מחבר ס40
ציוד ס20- מחבר ס32
ציוד ס16- מחבר ס25
בספוי המחבר יהיו ברדיים מחאים המאפשר החדרה והוצאה של הציוד מחוכנ
ביצוע ציוד הבו לסמן חוהיה מרוחה.
שרטי צ"מה ב-97 יש רבצע גם שחי חוויות 45.
כל ציוד הביבן והביקוו מחחת לזיקרה יהיו מ"בבראל.
בכל הבבנה- קוחבר ריבוב בעבוות ב.ע.מ. יפי עבם מלבנרוח.
בכל שרטי ביוון ד"מה בעבוות ביוב ניקוז מחחת לזיקרה יש להחבין פין בקרת.
בסקטוות שר שרטי ביוון ד"מה יש לבפוף את הציוד בעבובה בפולה
עם שפחה אחוד אי שלם בפפר ריפוי אחרי שרטי ביוון הד"מה.
בסקרה שהביוב עובר תחת רחוקה אוקסמת הפפחה הבפחה תהיה בכל אורך הסבבר.
חוריות דרך קרוח חוץ שבר מבנים ו/מ דרך קרוח סלקים יבוחר באמצה משכלרת
גר חוריה מים ומחבים ע"י אוסים רוגמת SEAL -LINK.
הקקת אשום רמיחת הציוד המכונגות וכן שרשרת אסמה.
בסקרה וכא הבן שרוחר מבבר ביוקה יבוצע בדיוק מוכן
בבנן המתוכן בביבוצע הכיר רפי הבחיות ערן המאם לבא מוספח מחר.
סים תחיקת הבבנה יש לוודא את מחוך אם הביבוב הפיוני וחיבור אביב.
כל שרטי בפחות ים לבוקבן אל דרוגי מבדוסים
לפוי כל פחיקת כבים מה הרחם הבבנה המבנגם בבבר אישור מסתקרת תאום השמירה
של הרשות המקומית לפני תחילת הבבנה. בבבר מ מערבת הביבוב.
הקקת המערבת תהיה יחד עם תבנית הפיקוח ותבנית הפפים הרלוונטי.

מקרא

- מים קרים בהספקה לצרכים
- צחוח לצרכים
- צינורות מים #32
- מים חמים
- בהספקה לכיבוי אש
- בחוץ לכיבוי אש
- צינורות מאגרים
- קו מיקוד בדיו מלוי
- צ. לחמים
- קו ביוב "6
- קו ביוב "4
- קו ביוב "2
- קו ניקוז
- ניקוז יסודות "6
- תא ביוב קיים
- תא ניקוז קיים
- תא ביוב מתוכנן
- תא ניקוז מתוכנן

מקרא קולמנים

- -קולמן ביוב "4 - מספר קולמן / קוטר הקולמן
- -צ.נ.מ -ציוד מי נגם "4- מספר קולמן / קוטר הקולמן

-בכל פינה של ציוד ביוב או ניקוז תותקן נקודת ביקורת ב.ב.

כל הצנרת הגלויה תיצבע בגיבויי דקורטיבי
עם ביזוד אקוסטי בתאום עם האדריכל

לפני כל מזיקה בבנים
על הלקוח(הקבלן המבצע) יש לקבל אישור ממחלקת תאום השמירות
עבר הרשות המקומית
לפני תחילת הבבנה
על מערבת הביוב.

הערה:
חלקי השמירות החדשים ובימול קיימים
יהיה עבר תוכנון הקבלן
בפיקוח "פי שמעוב,ומשבדים.

מרם תחילת הבבנה
יש לוודא את נתוני החוא
הביוב הבדיוני וחיבור אבן
יש לעדכן את דרוגי מרוחדים

המבצע אחראי לבדיקה התכנית
ולהתאמתה במקום.
על המבצע לבבר את כל התחומים
להוודיע למתכנן. על מנוח אי
אי התאמה מרים המשך בעבודתם.

| תפוצה: | | |