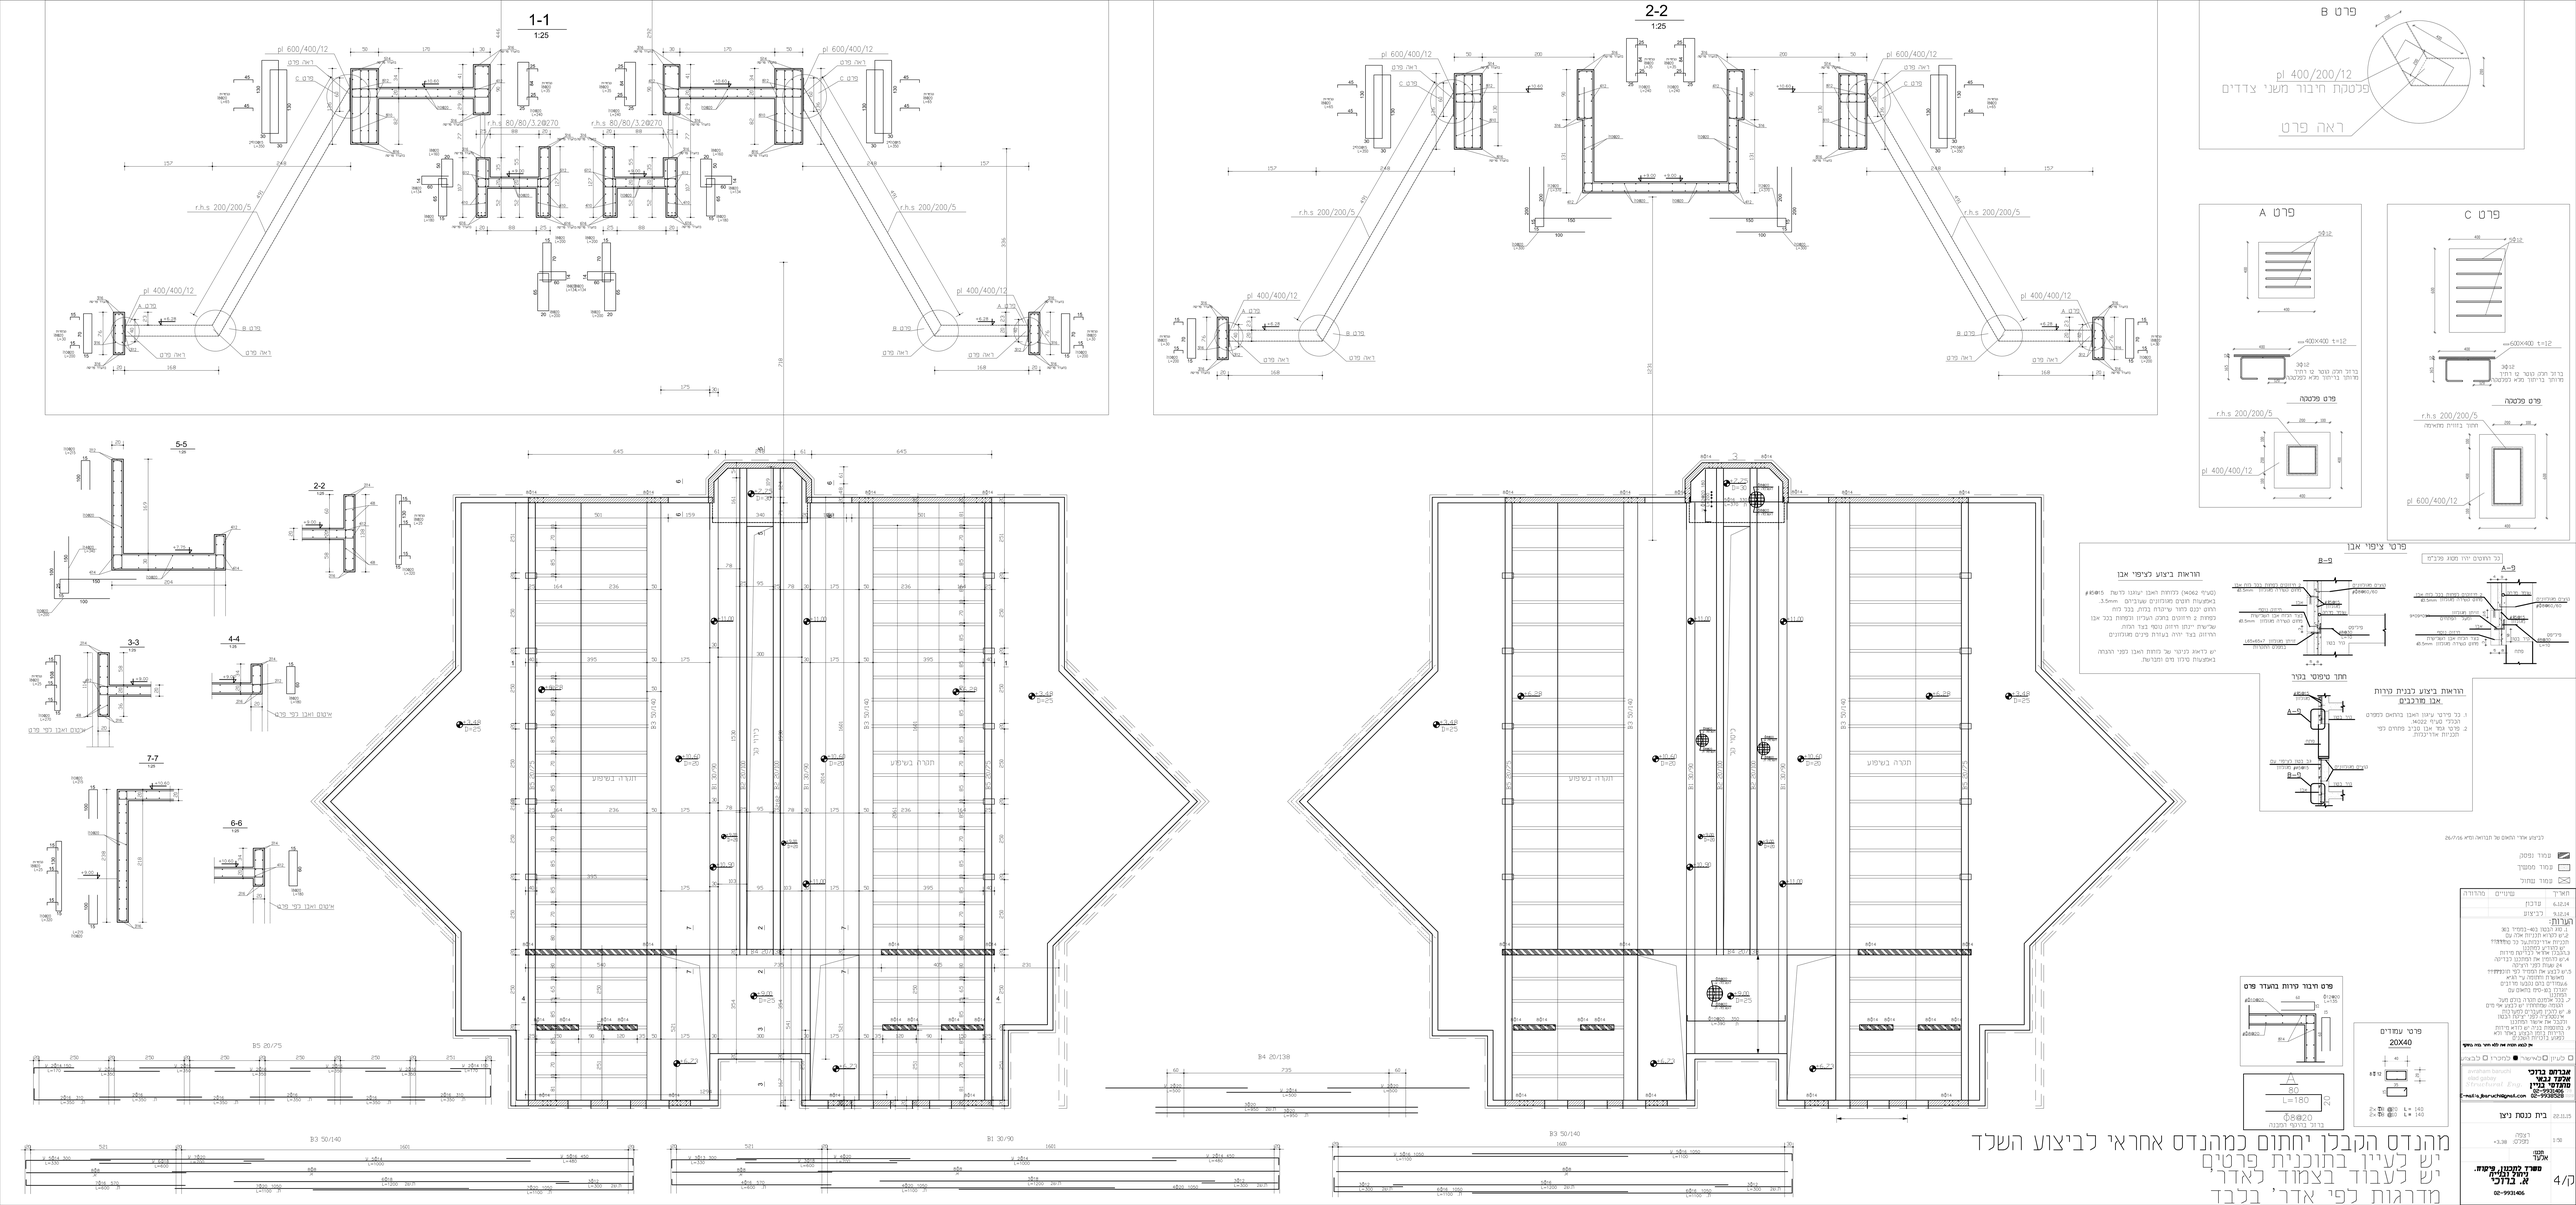
1-1
1:25
2-2
1:25
פרט B
pl 400/200/12
פלטקה חיבור משני צדדים
ראה פרט
פרט A
פרט C
פרט פלטה
פרט ציפוי אבן
הוראות ביצוע לציפוי אבן
הוראות ביצוע לבניית טירות אבן מוכנים
חתך טיפוסי בטיר
מהנדס הקבלן יחתום כמהנדס אחראי לביצוע השלד
יש לעיין בתוכנית פרטים
יש לעבוד בצמוד לאדר'
מדרגות לפי אדר' בלבד
בית נטפח ניצו
אברהם ברנרט
מהנדס בכיר
מתמחה בבטון
אדר' אברהם ברנרט
E-mail:a_Barnert@gmail.com 02-9939606
משרד מתכנן: מיכאל נתניה
אדר' ברלוב
02-9931406
4/מ