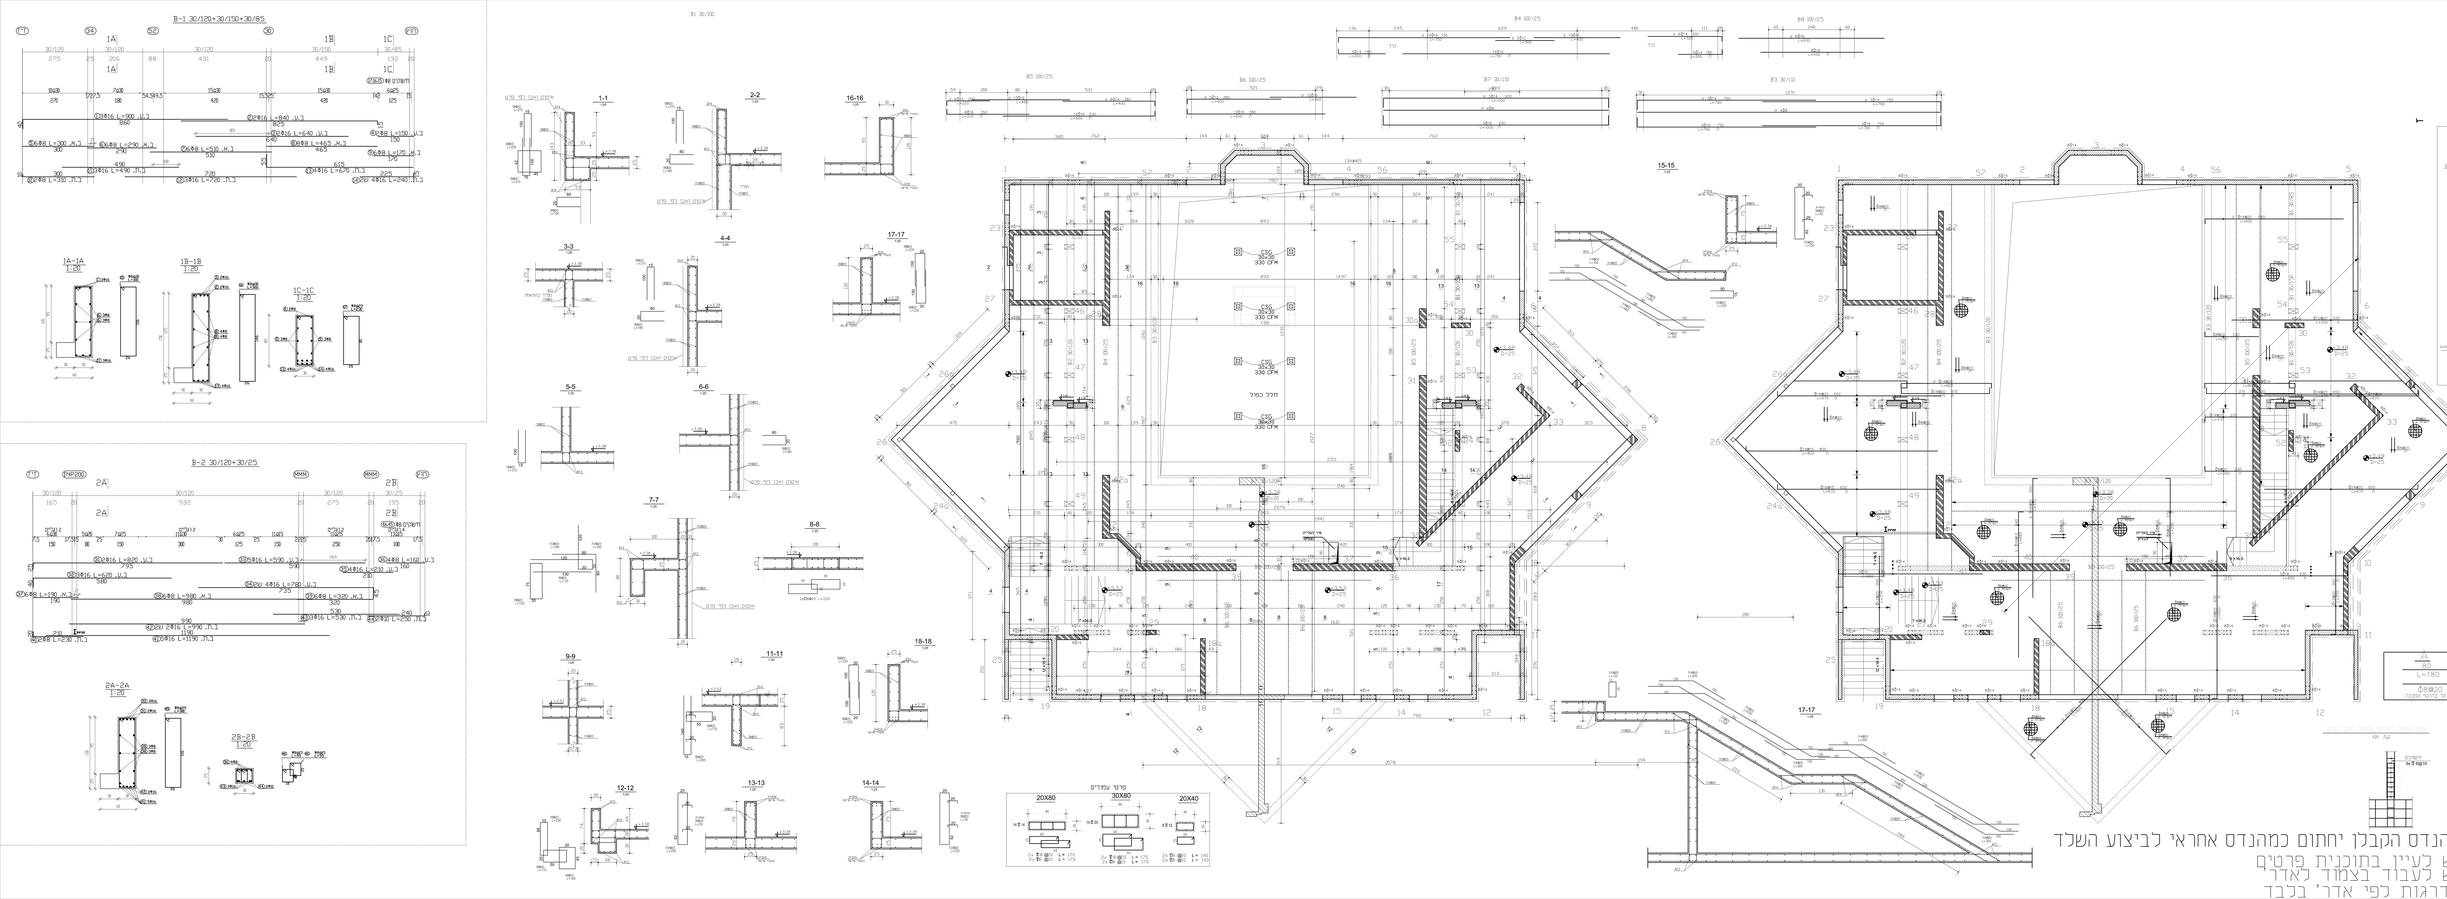
B-1 30/120+30/150+30/85
B-2 30/120+30/25
1A-1A
1B-1B
1C-1C
2A-2A
2B-2B
1-1
2-2
3-3
4-4
5-5
6-6
7-7
8-8
9-9
11-11
12-12
13-13
14-14
15-15
16-16
17-17
18-18
פרט עמודים
20X80
30X80
20X40
פרט עמוד פלדה
600X600 t=12
R=4.5 150/150/5
פרט מלבנה
פרט חיבור קורות בתאורר פרט
מהנדס הקבלן יחתום כמהנדס אחראי לביצוע השלד
יש לעיין בתוכנית פרטים
יש לעבוד בצמוד לאדר
מדרגות לפי אדר' בלבד
מ"ר
מ"ק
מ"ר
מ"ק
מ"ר
מ"ק