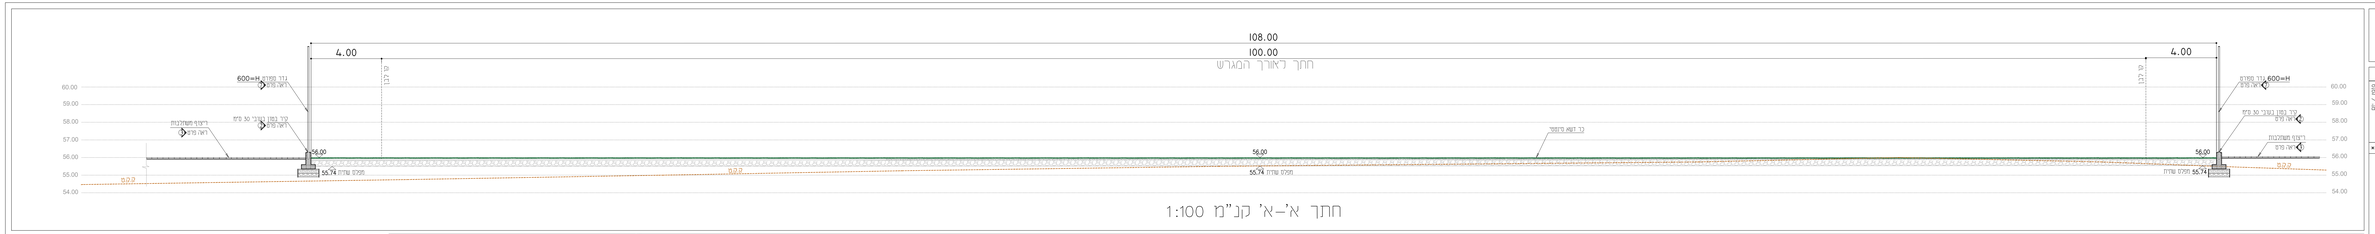

חתך א'-א' קנ"מ 1:100

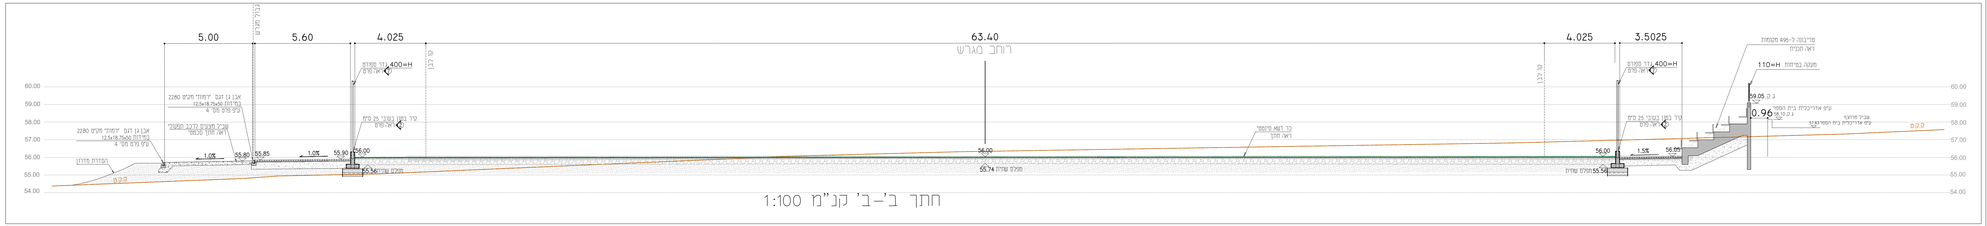

חתך ב'-ב' קנ"מ 1:100

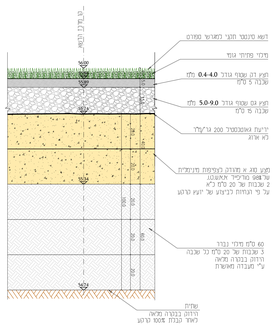

דשא סינטטי-חתך סכמטי

קנ"מ 1:10

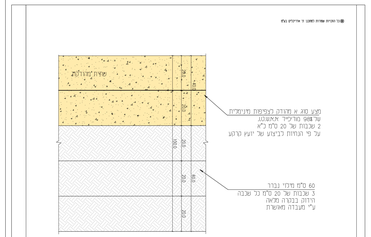

שביל מצעים לרכב חפעולי	קנ"מ 1:10

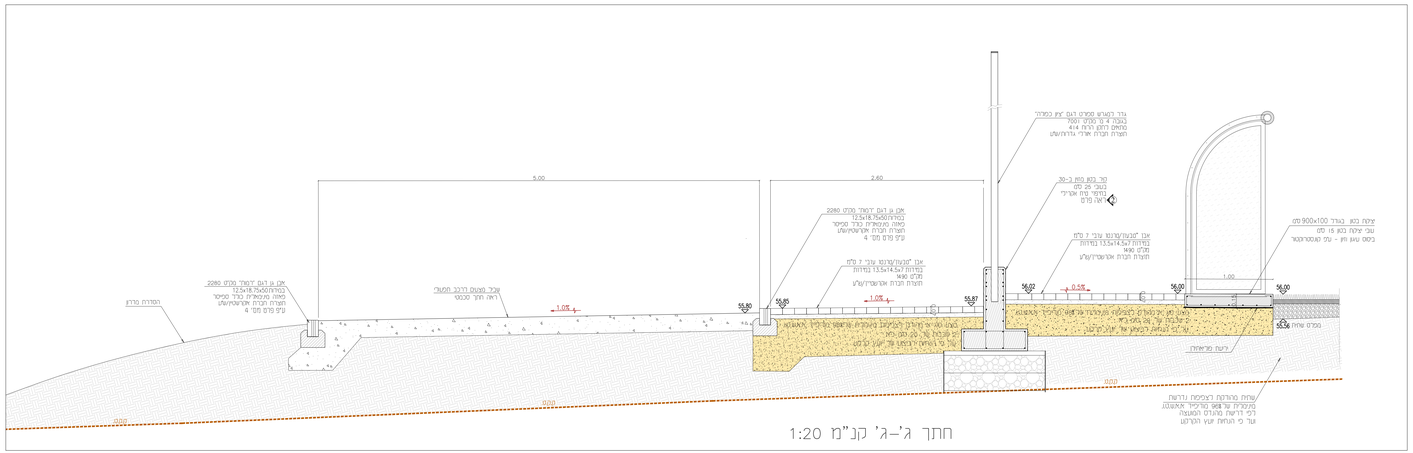

חתך ג'-ג' קנ"מ 1:20

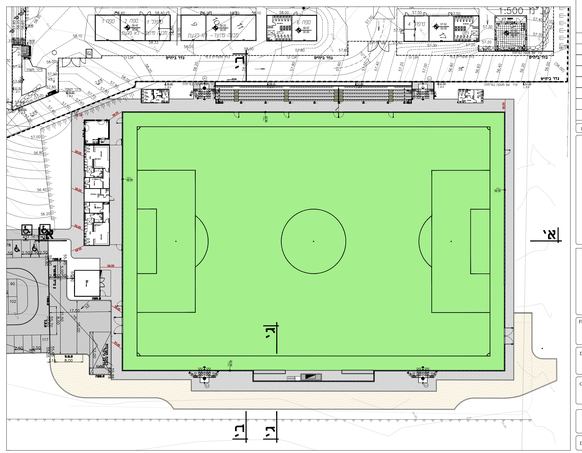

הטבה אחראי לדפדת, עדיו לבדוק את כל הפרטים
ולוודא המסמכים עד כל פעמ מ א התאמה.
כל החמצות שנאחרו רסא הפרטי עד המסמכ.

חמצה

| | | |