




פריסת קיר A-B
קנ"מ 1:200

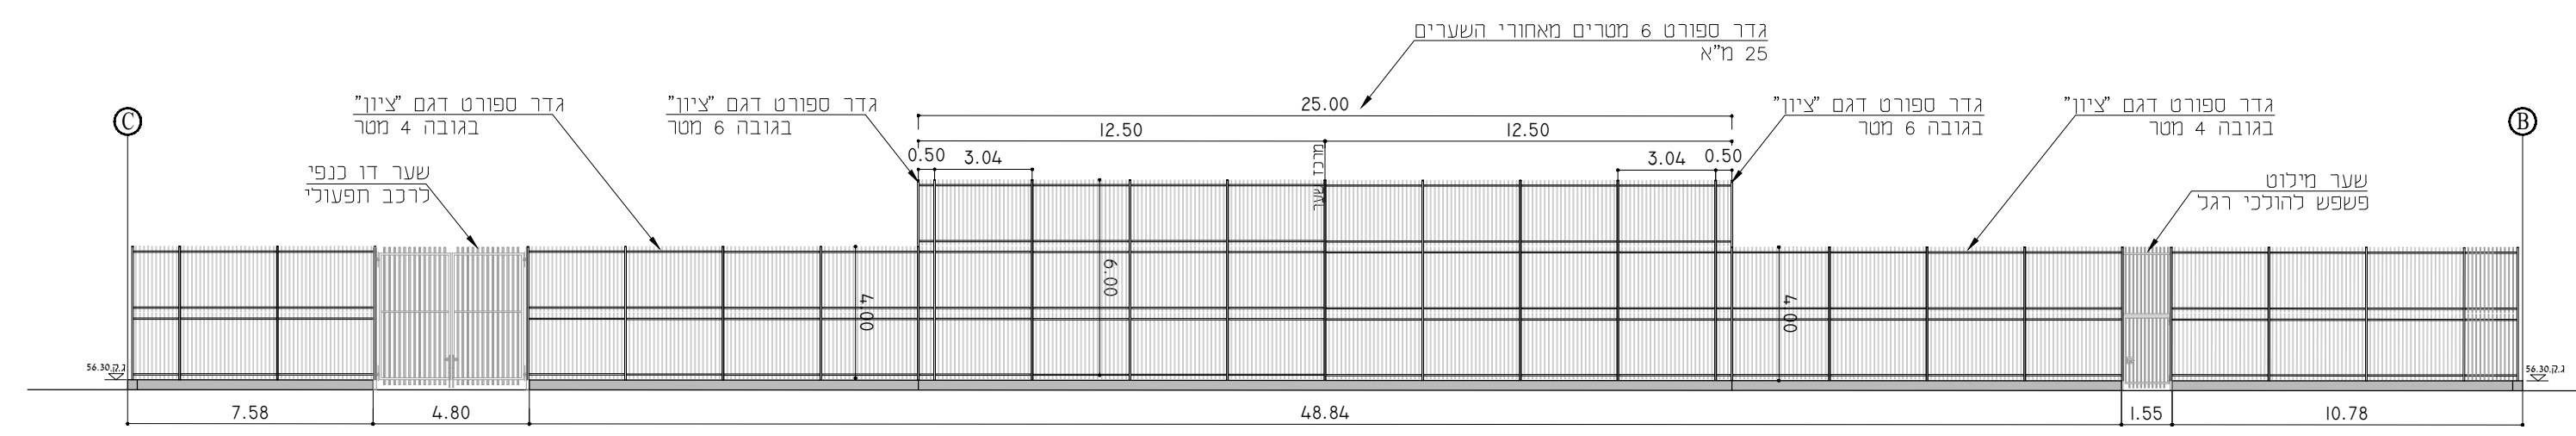



פריסת קיר C-B
קנ"מ 1:200

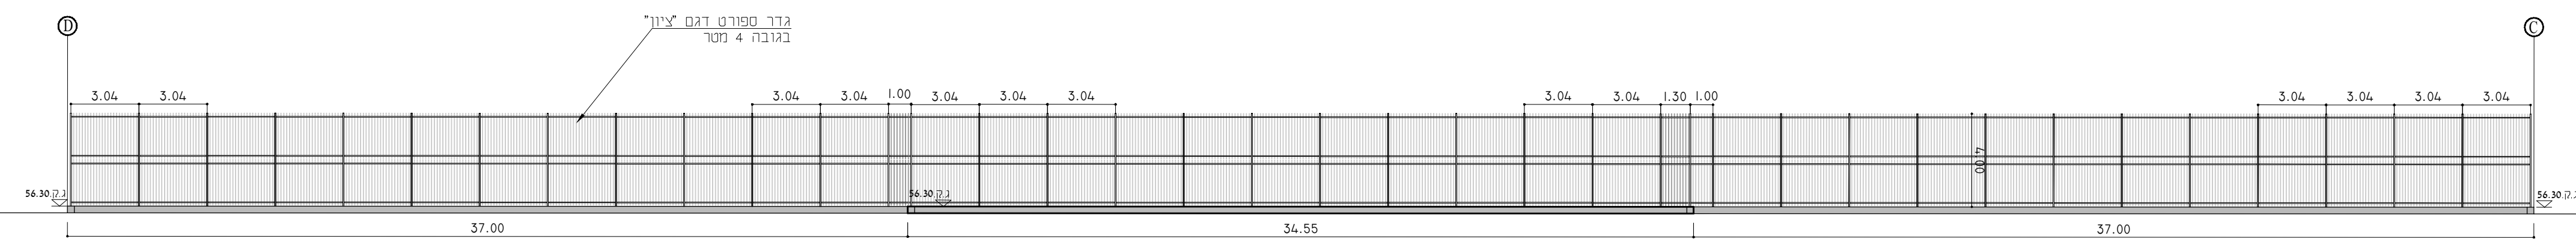

פריסת קיר D-C
קנ"מ 1:200

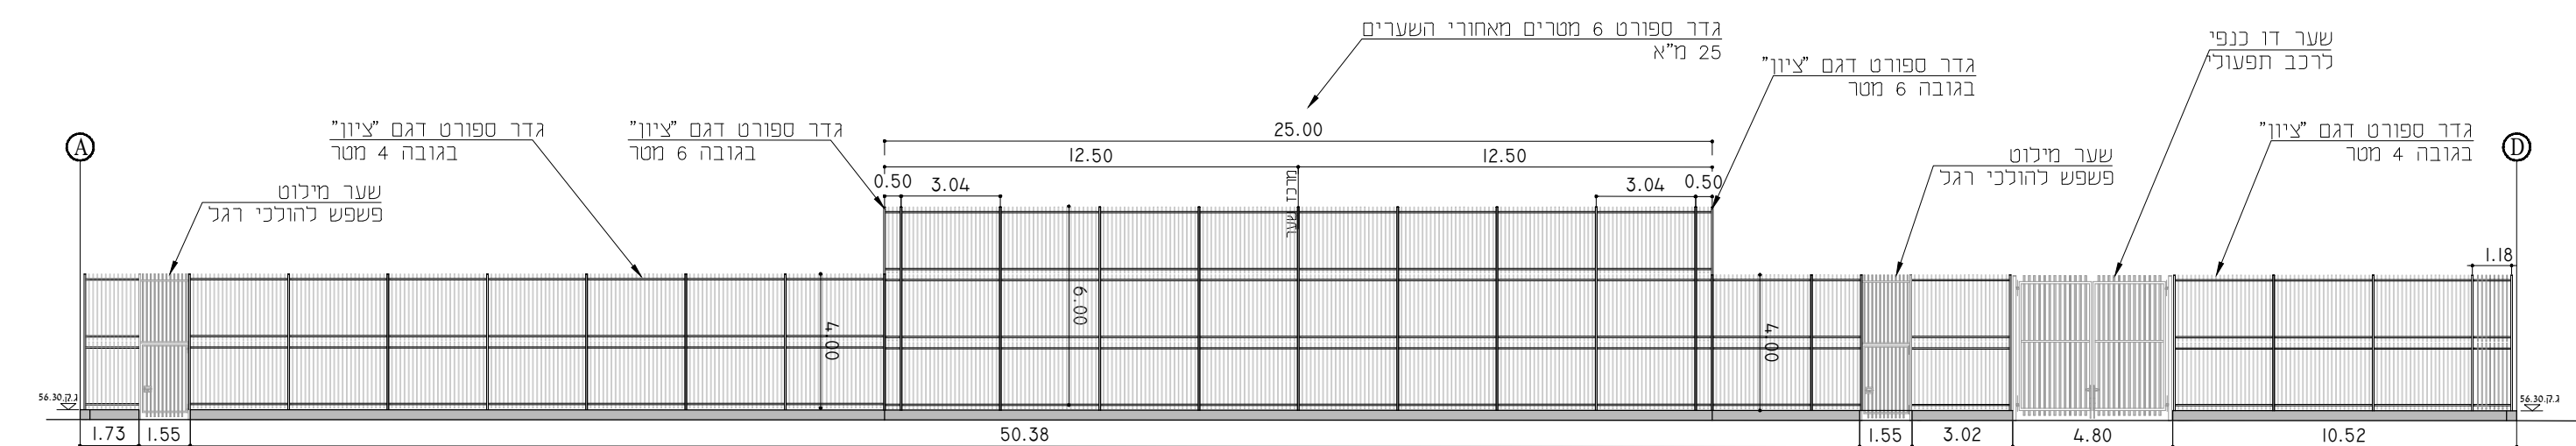

פריסת קיר A-D
קנ"מ 1:200

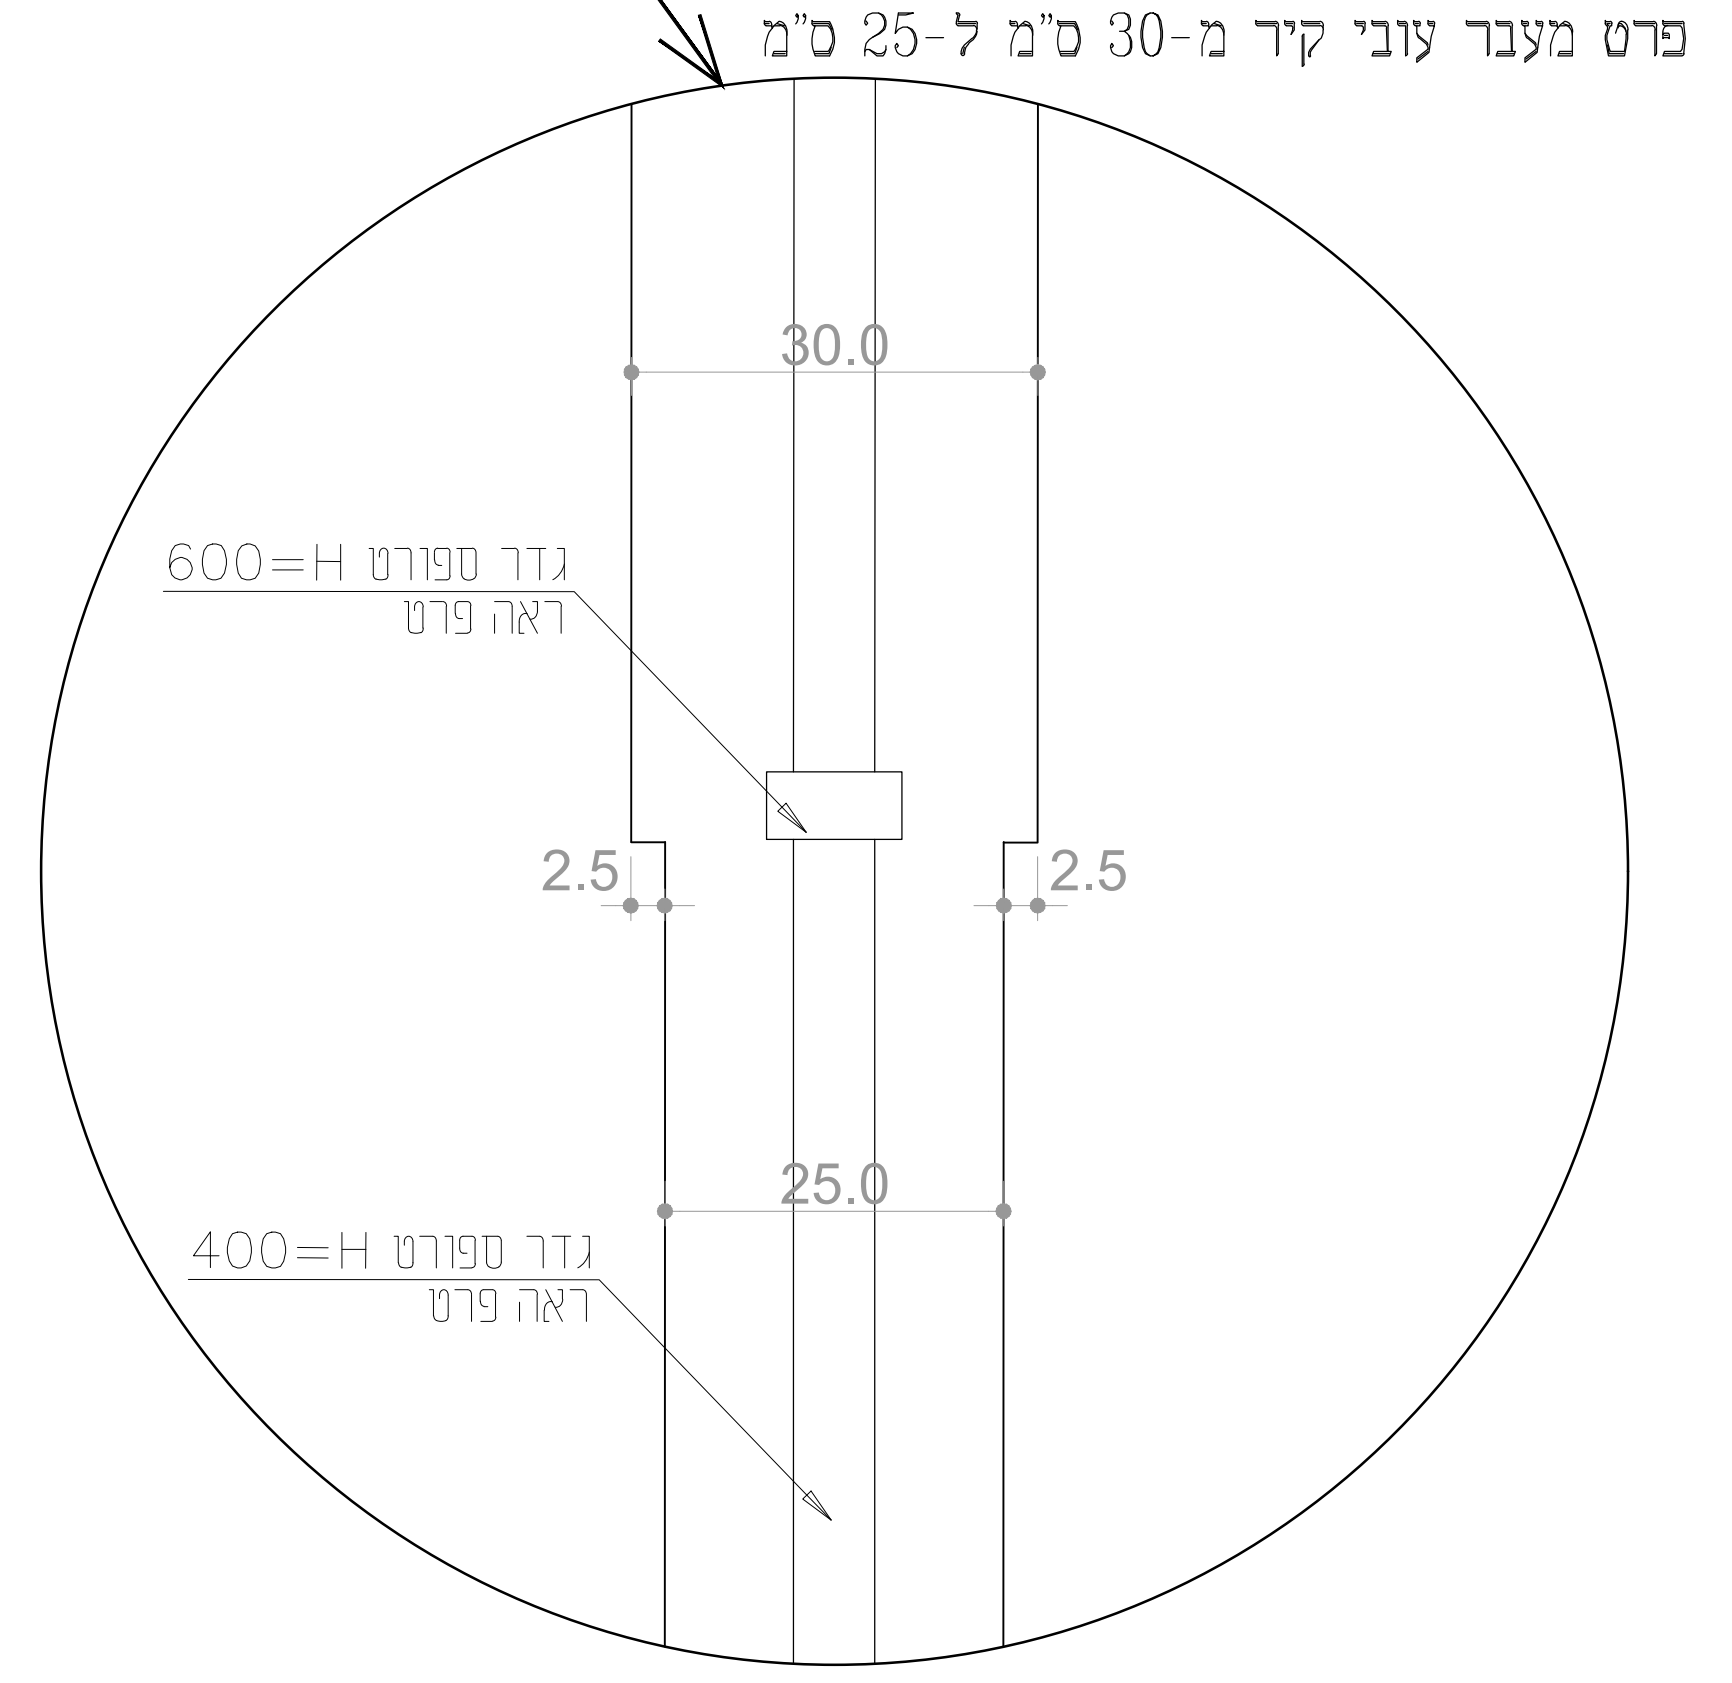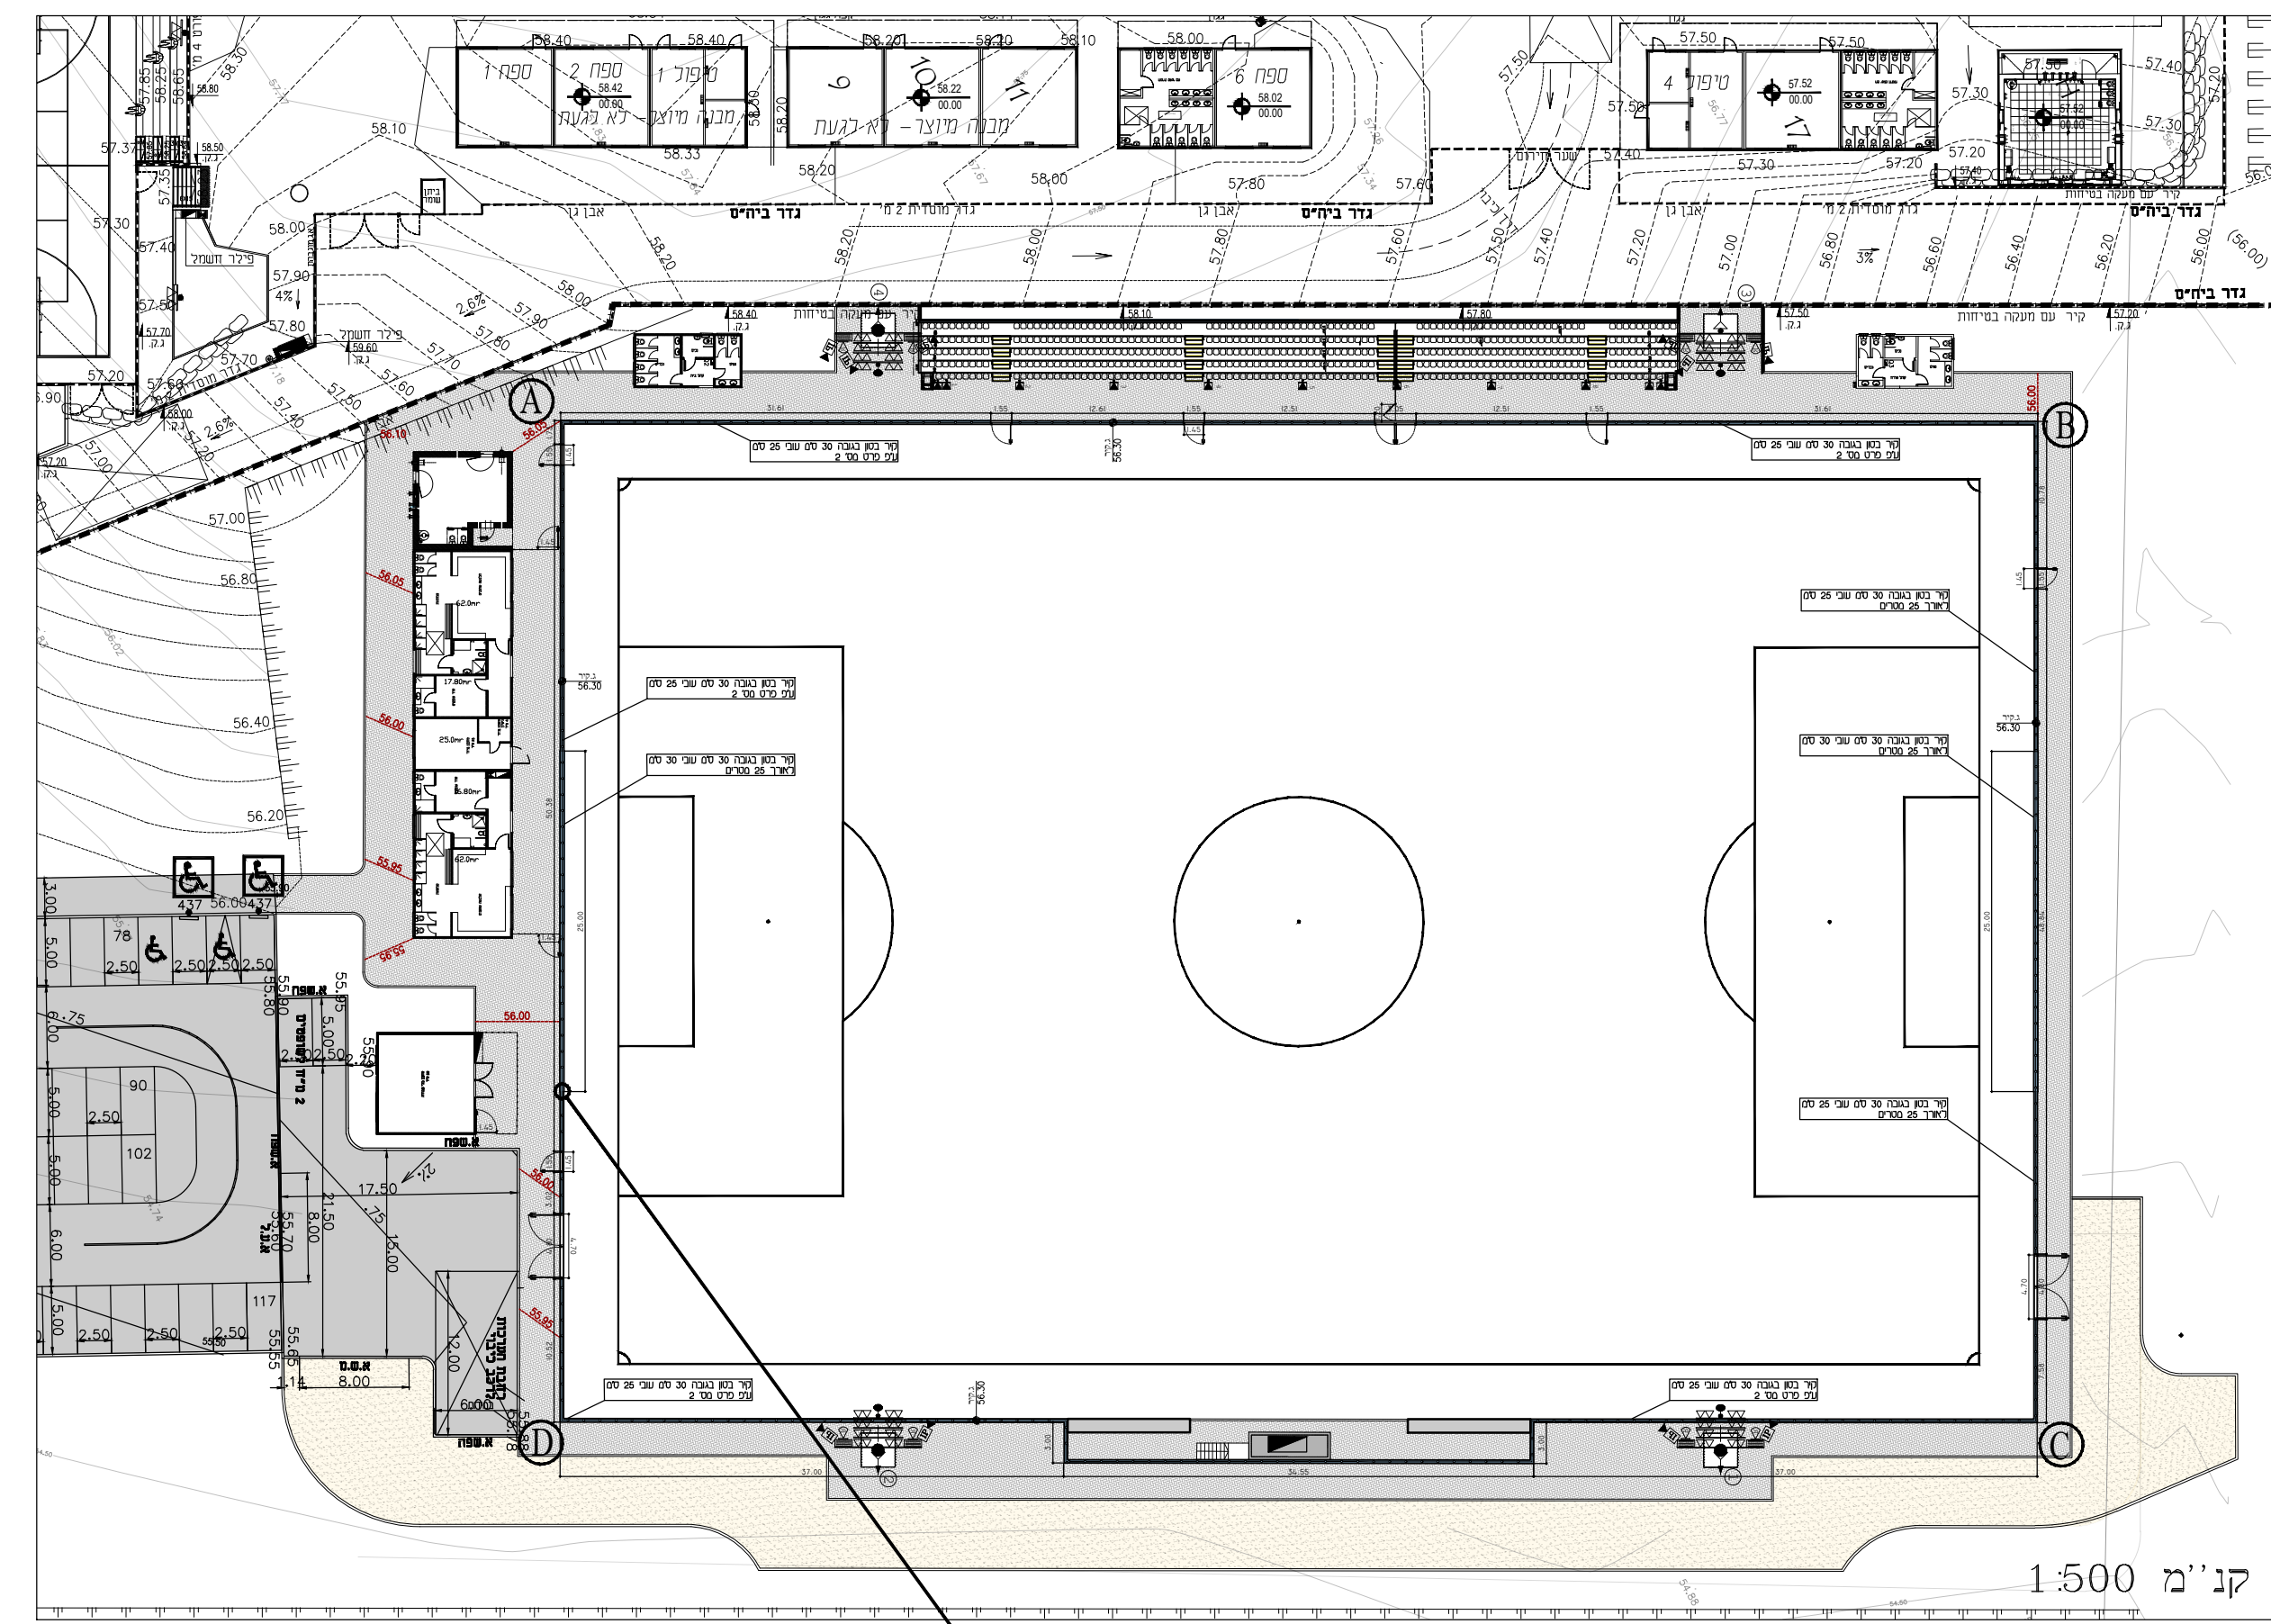

הקברו אחראי למידות. עליו לבדוק את כל המידות ובהודיע לתכנן על כל טעות או אי התאמה. כל התכנית נשארה רכשו הפרטי של התכנן.

מספר		תאריך	
1	28.07.2024	1	01.08.2023

תאריך	מחזור	עדין/הערה	REVISION/NOTE
28.07.2024	1	רביצוע	
10.07.2024	1	רביצוע - עדין תכנית תוענה	
02.07.2024	1	רביצוע	
23.06.2024	1	רביצוע	
18.06.2024	1	רביצוע	
04.06.2024	1	רביצוע	
28.05.2024	1	רביצוע	

תאור החכמה

זך אדריכלים בע"מ
ZACH
Architects
רח' תורה ועבודה 6, גו' יבנה
zachoffice25@gmail.com

מא חוף אשקלון
מגרש כדורגל חופים-בת הדר
תכנית פריסת גדרות

קנ"מ	SCALE	שם הקובץ	FILE NAME
משתנה			
אורך	SIZE	תאריך	DATE
530 X 1090		10.04.2024	
רביצוע	דמיון	רעיון	בדק
1	0	0	0
מחזור	REVISION	תאריך	DATE
1		28.07.2024	
מחזור	REVISION	מס' גרסיון	DRAWING No.
1		3	