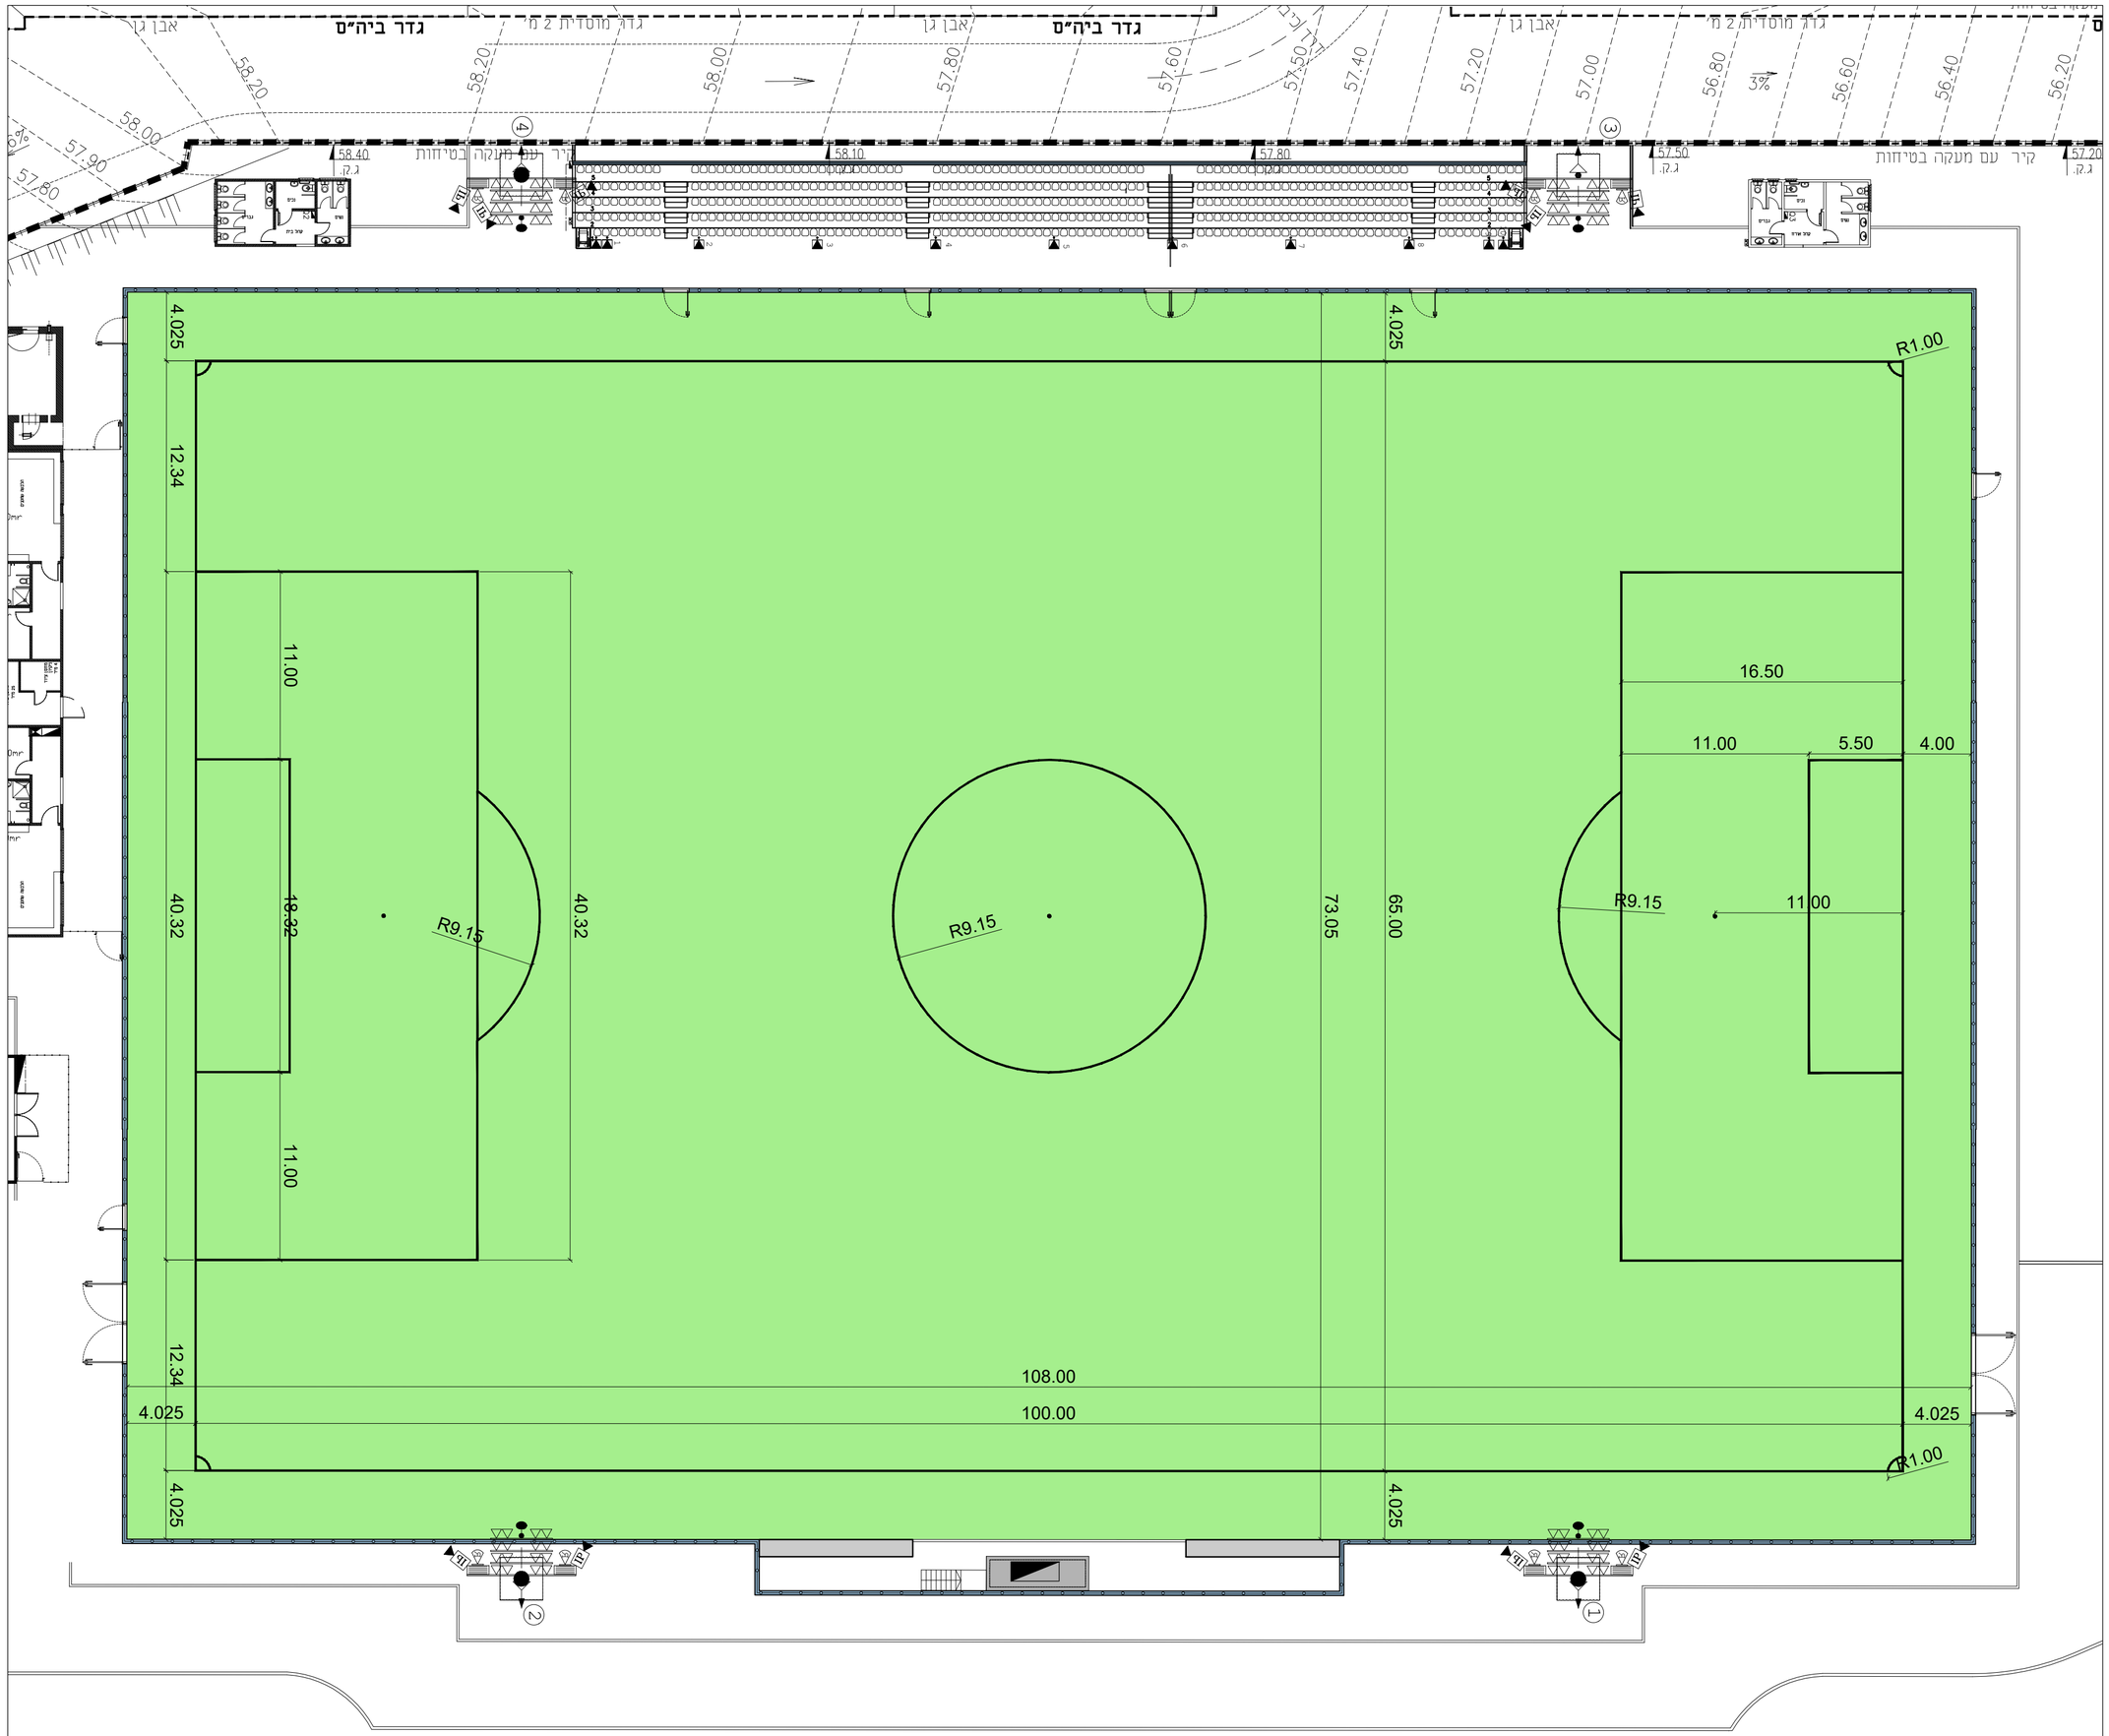

הקבלן אחראי למידות. עליו לבדוק את כל המידות
ולהודיע למתכנן על כל טעות או אי התאמה.
כל התכניות נשארות רכושו הפרטי של המתכנן.

תמוצה

מס' / מסמך	שם המסמך	מקור	מספר	תאריך DATE
*	*			03.08.2023

מהדורה	עדכון/הערה REVISION/NOTE	תאריך DATE
1	רביצוע	28.07.2024
1	רביצוע - עדכון תכנית תנועה	10.07.2024
1	רביצוע	02.07.2024
1	רביצוע	23.06.2024
1	רביצוע	04.06.2024
1	רביצוע	28.05.2024

זך אדריכלים בע"מ
ZACH Architects
רח' תורה ועבודה 6, גן יבנה
zachoffice25@gmail.com

DRAWING DESCRIPTION תאור התכנית

מ.א חוף אשקלון
מגרש כדורגל חופים-בת הדר
תכנית מידות קו לבן

FILE NAME שם הקובץ	SCALE קנ"מ: 1:250
DRAWN שרטט: רגינה	DATE תאריך: 10.04.2024 / SIZE גודל: 594 X 420
CHECKED בדק: עומר זך	לביצוע: ● / למכרז: ○ / לשיון: ○
DRAWING No. מס' גר"ש: 8	REVISION DATE תאריך עדכון: 28.07.2024 / REVISION מהדורה: 1