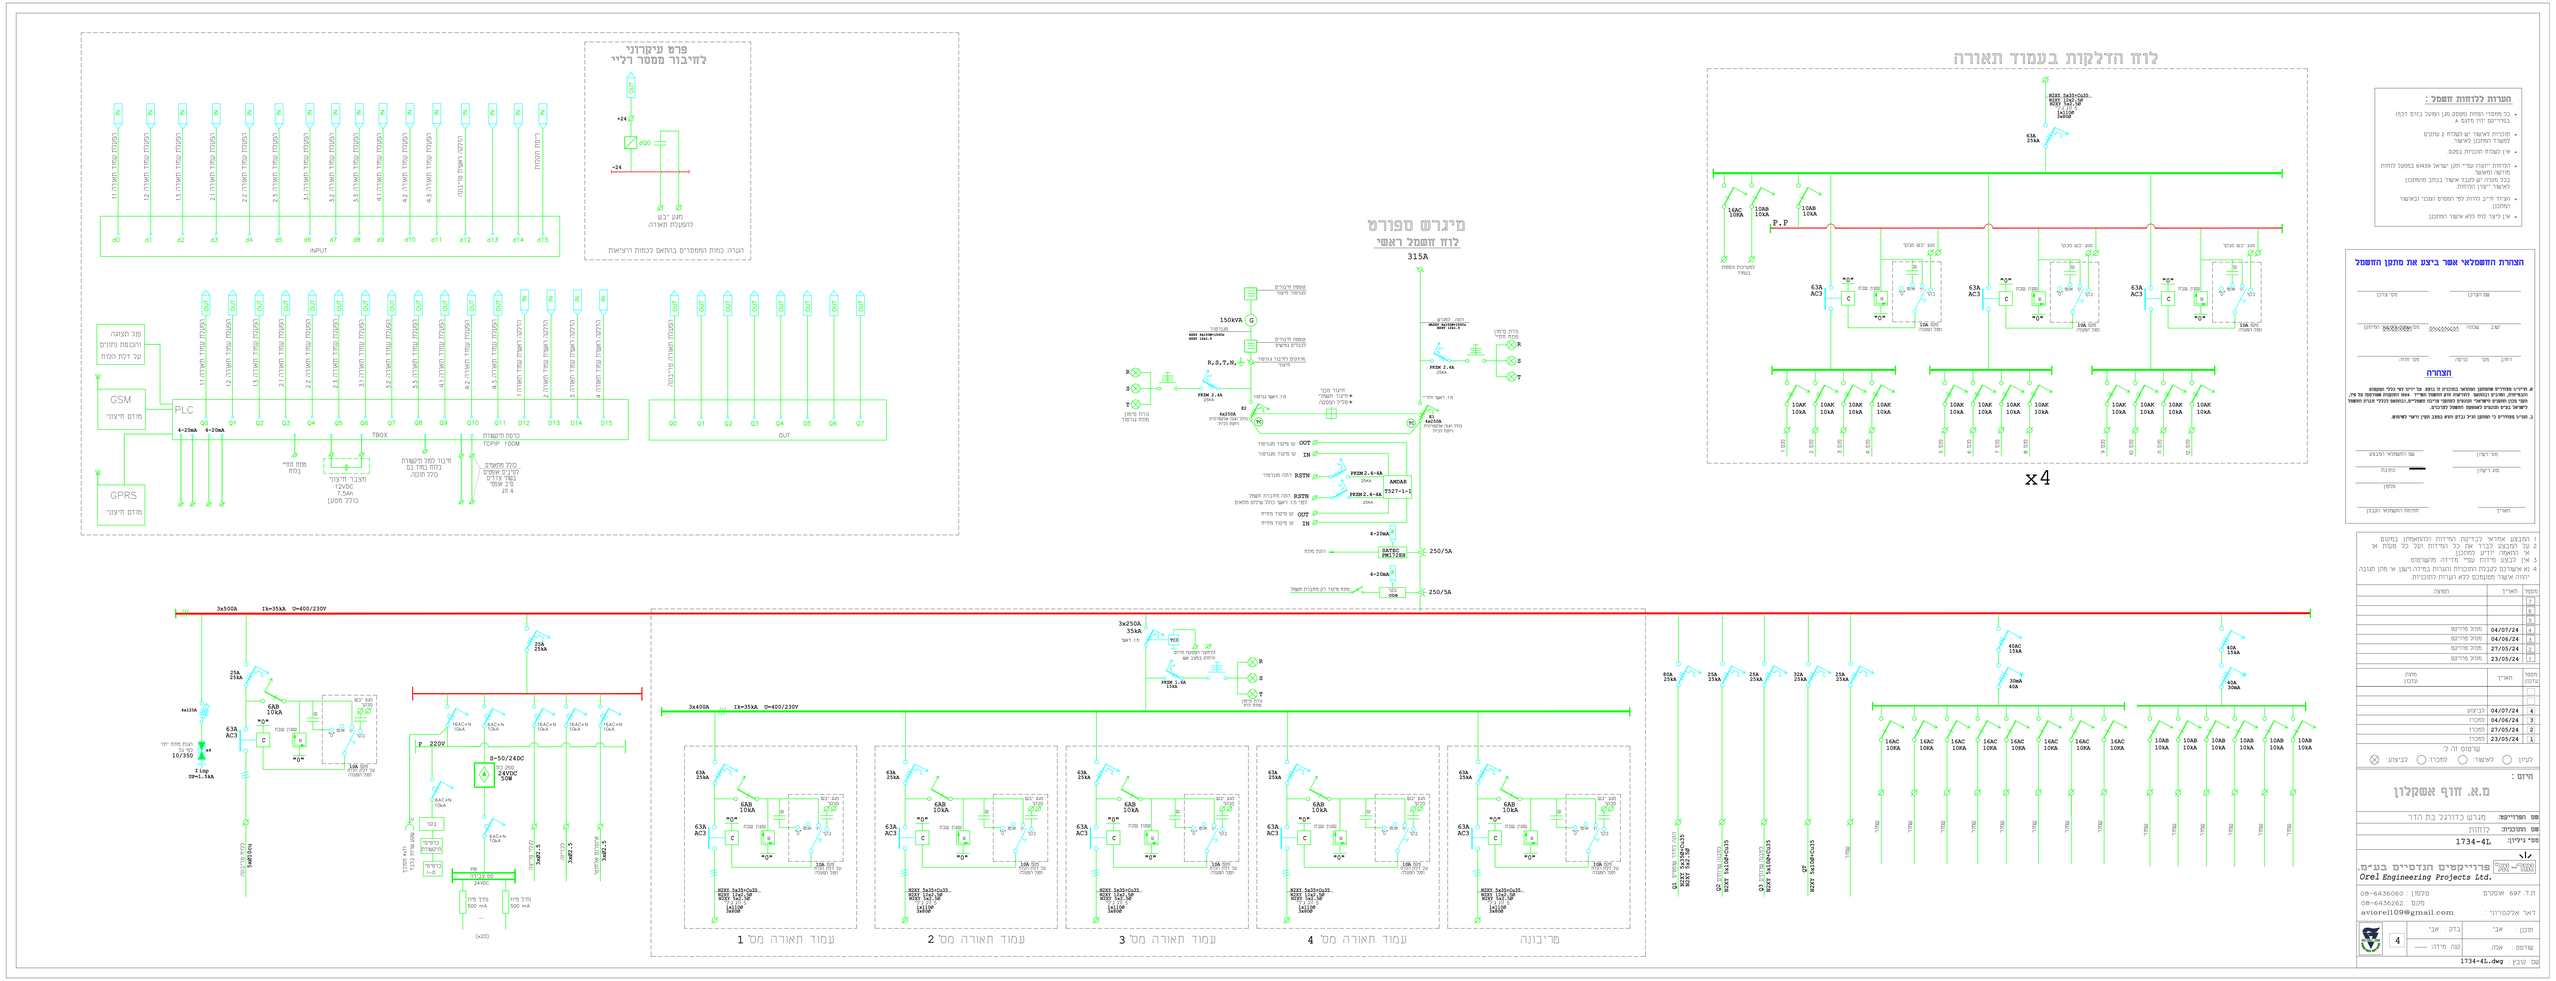

תערות כלליות חשמל :

- כל מוסרי הגפות ומסמן מגן המיגיר בוים דקה בפרייקים יהי מוגש .
- תוכניות לאישור יש לשלוח 2 עותק לשאר המחלקות לאישור
- אין לשלוח תוכניות בפקס
- המחמת ייצוגו עפ"י תקן ישראל 6439 במפגר לחמוח מדוגר מאשר
- בכל מקרה יש לקבל אישור בכתב מהמתכנן לאישור ייצוג המחמת
- הערה מייב בחתם לפי המפרט וסכנ ובאישור המתכנן
- אין ליצר כלום ללא אישור המתכנן

הצהרת החשמלאי אשר ביצע את מתקן החשמל

שם המתכן: | מס' עדכון:

שב: שכונה: | מס: 000000000 | הרחוב:

רחוב: | מס' כניסה: | מס' זהה:

הצהרה

א. מ"מ"ע מפורטים מתמתר מתמתר בהנכים ה בנוגע עם ל"ים לבני המצמנים
מ"מ"ע. מוכרים בנמוגר. מוכרים בנמוגר. מוכרים מתן מתמת ומ"ר. ... מוגמנים מוכרים מ"ל.
מוגר מכנו מתמנים מ"מ"ע מתנים המתמר פרינה ומ"ר.בנמוגר לבנני פרינה המוגמ
ל"מ"ר.בנ"ל בנים מנגנים ומנמנים המוגמ למכנים.

ב. מ"מ"ע מפורטים כי המתכן תיבר בנוגע ותיא בנוגע מתכן ותאי מ"מ"ע.

מס' רשיון: | שם המחמלאי ומבצע:

מס' רשיון: | חתימה:

מתכן: | חתימה המחמלאי הבכבן:

7		
6		
5		
4	04/07/24	מוגש מדיקים
3	04/06/24	מוגש מדיקים
2	27/05/24	מוגש מדיקים
1	23/05/24	מוגש מדיקים

מספר עדכון	תאריך	מהות עדכון
4	04/07/24	לביצוע
3	04/06/24	למכרז
2	27/05/24	למכרז
1	23/05/24	למכרז

שלומם זה ל:

לעיון: ○ לאישור: ○ למכרז: ○ לביצוע: ⊗

חיים :

מ.א. חוף אשקלון

שם הפרויקט: מגרש כדורגל בית הדר

שם המכרז: לדוגמה

מס' גרסה: 1734-4L

פרוייקטים חנדסיים בע"מ
Orel Engineering Projects Ltd.

ת.ד 697 אופקים | טלפון: 08-6436060
פקס: 08-6436262
דואר אלקטרוני: aviorel09@gmail.com

מתכנן:	אבי	בדק:	אבי
שרטט:	אלה	מס' מידה:	—
4			

שם קובץ: 1734-4L.dwg