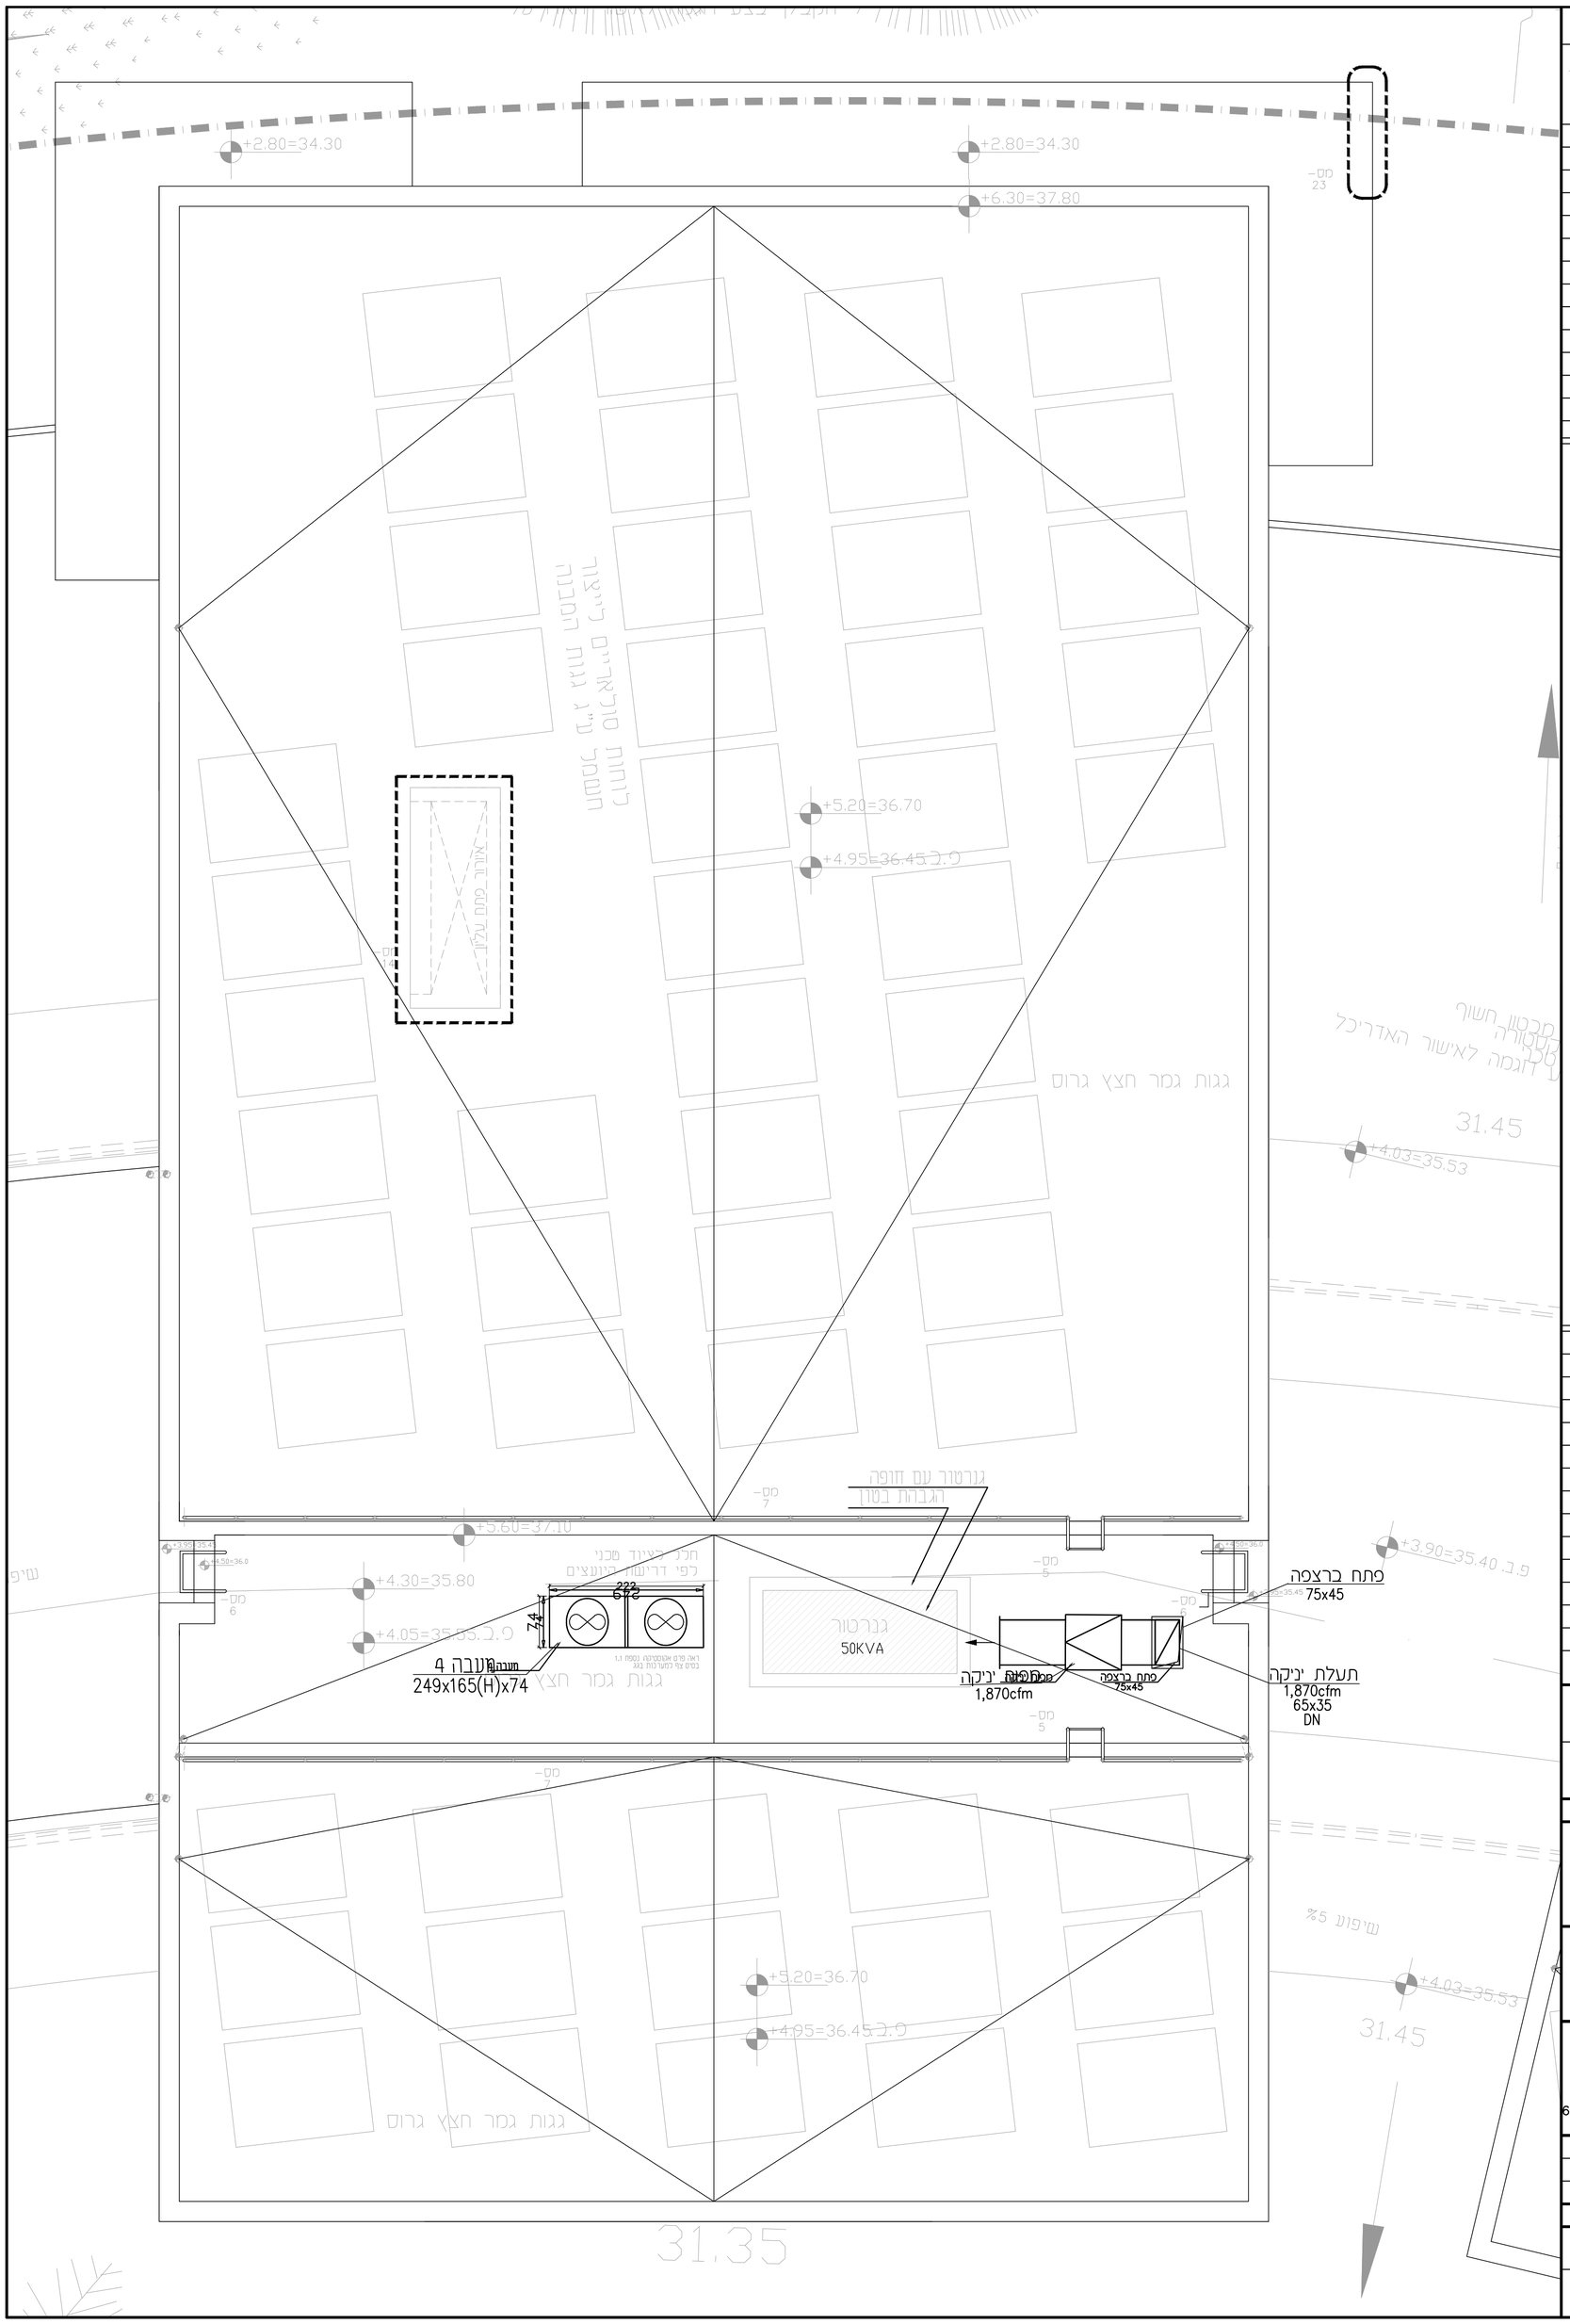

העתקים

תאריך						

מספר	תאריך	השינוי	
3	06.10.21	לביצוע	
2	17.02.19	עדכון אדריכלות	
1	6.01.19		

שינויים

לעיון ◯ למכרז ◯

לבצוע ●

האדריכל: יעקב מזלכו

מתנ"ס באר גנים

מיזוג אוויר ואוורור

גג
בניין ג'

דיסקינד-רוזנטל
הנדסה ויעוץ בע"מ
רחוב שערי תורה 17
ת.ד. 16173 ירושלים
טל: 02-6420948, פקס' 6420950
E MAIL : HANDASA@017.NET.IL

תכנן	א.ר.	
בקר	א.ר.	
שרטט	ו.ג.	
קנ"מ:	1 : 50	15.07.18

מספר העבודה: 18071

מדות הגליון: XXX

202-3

18071-202-3