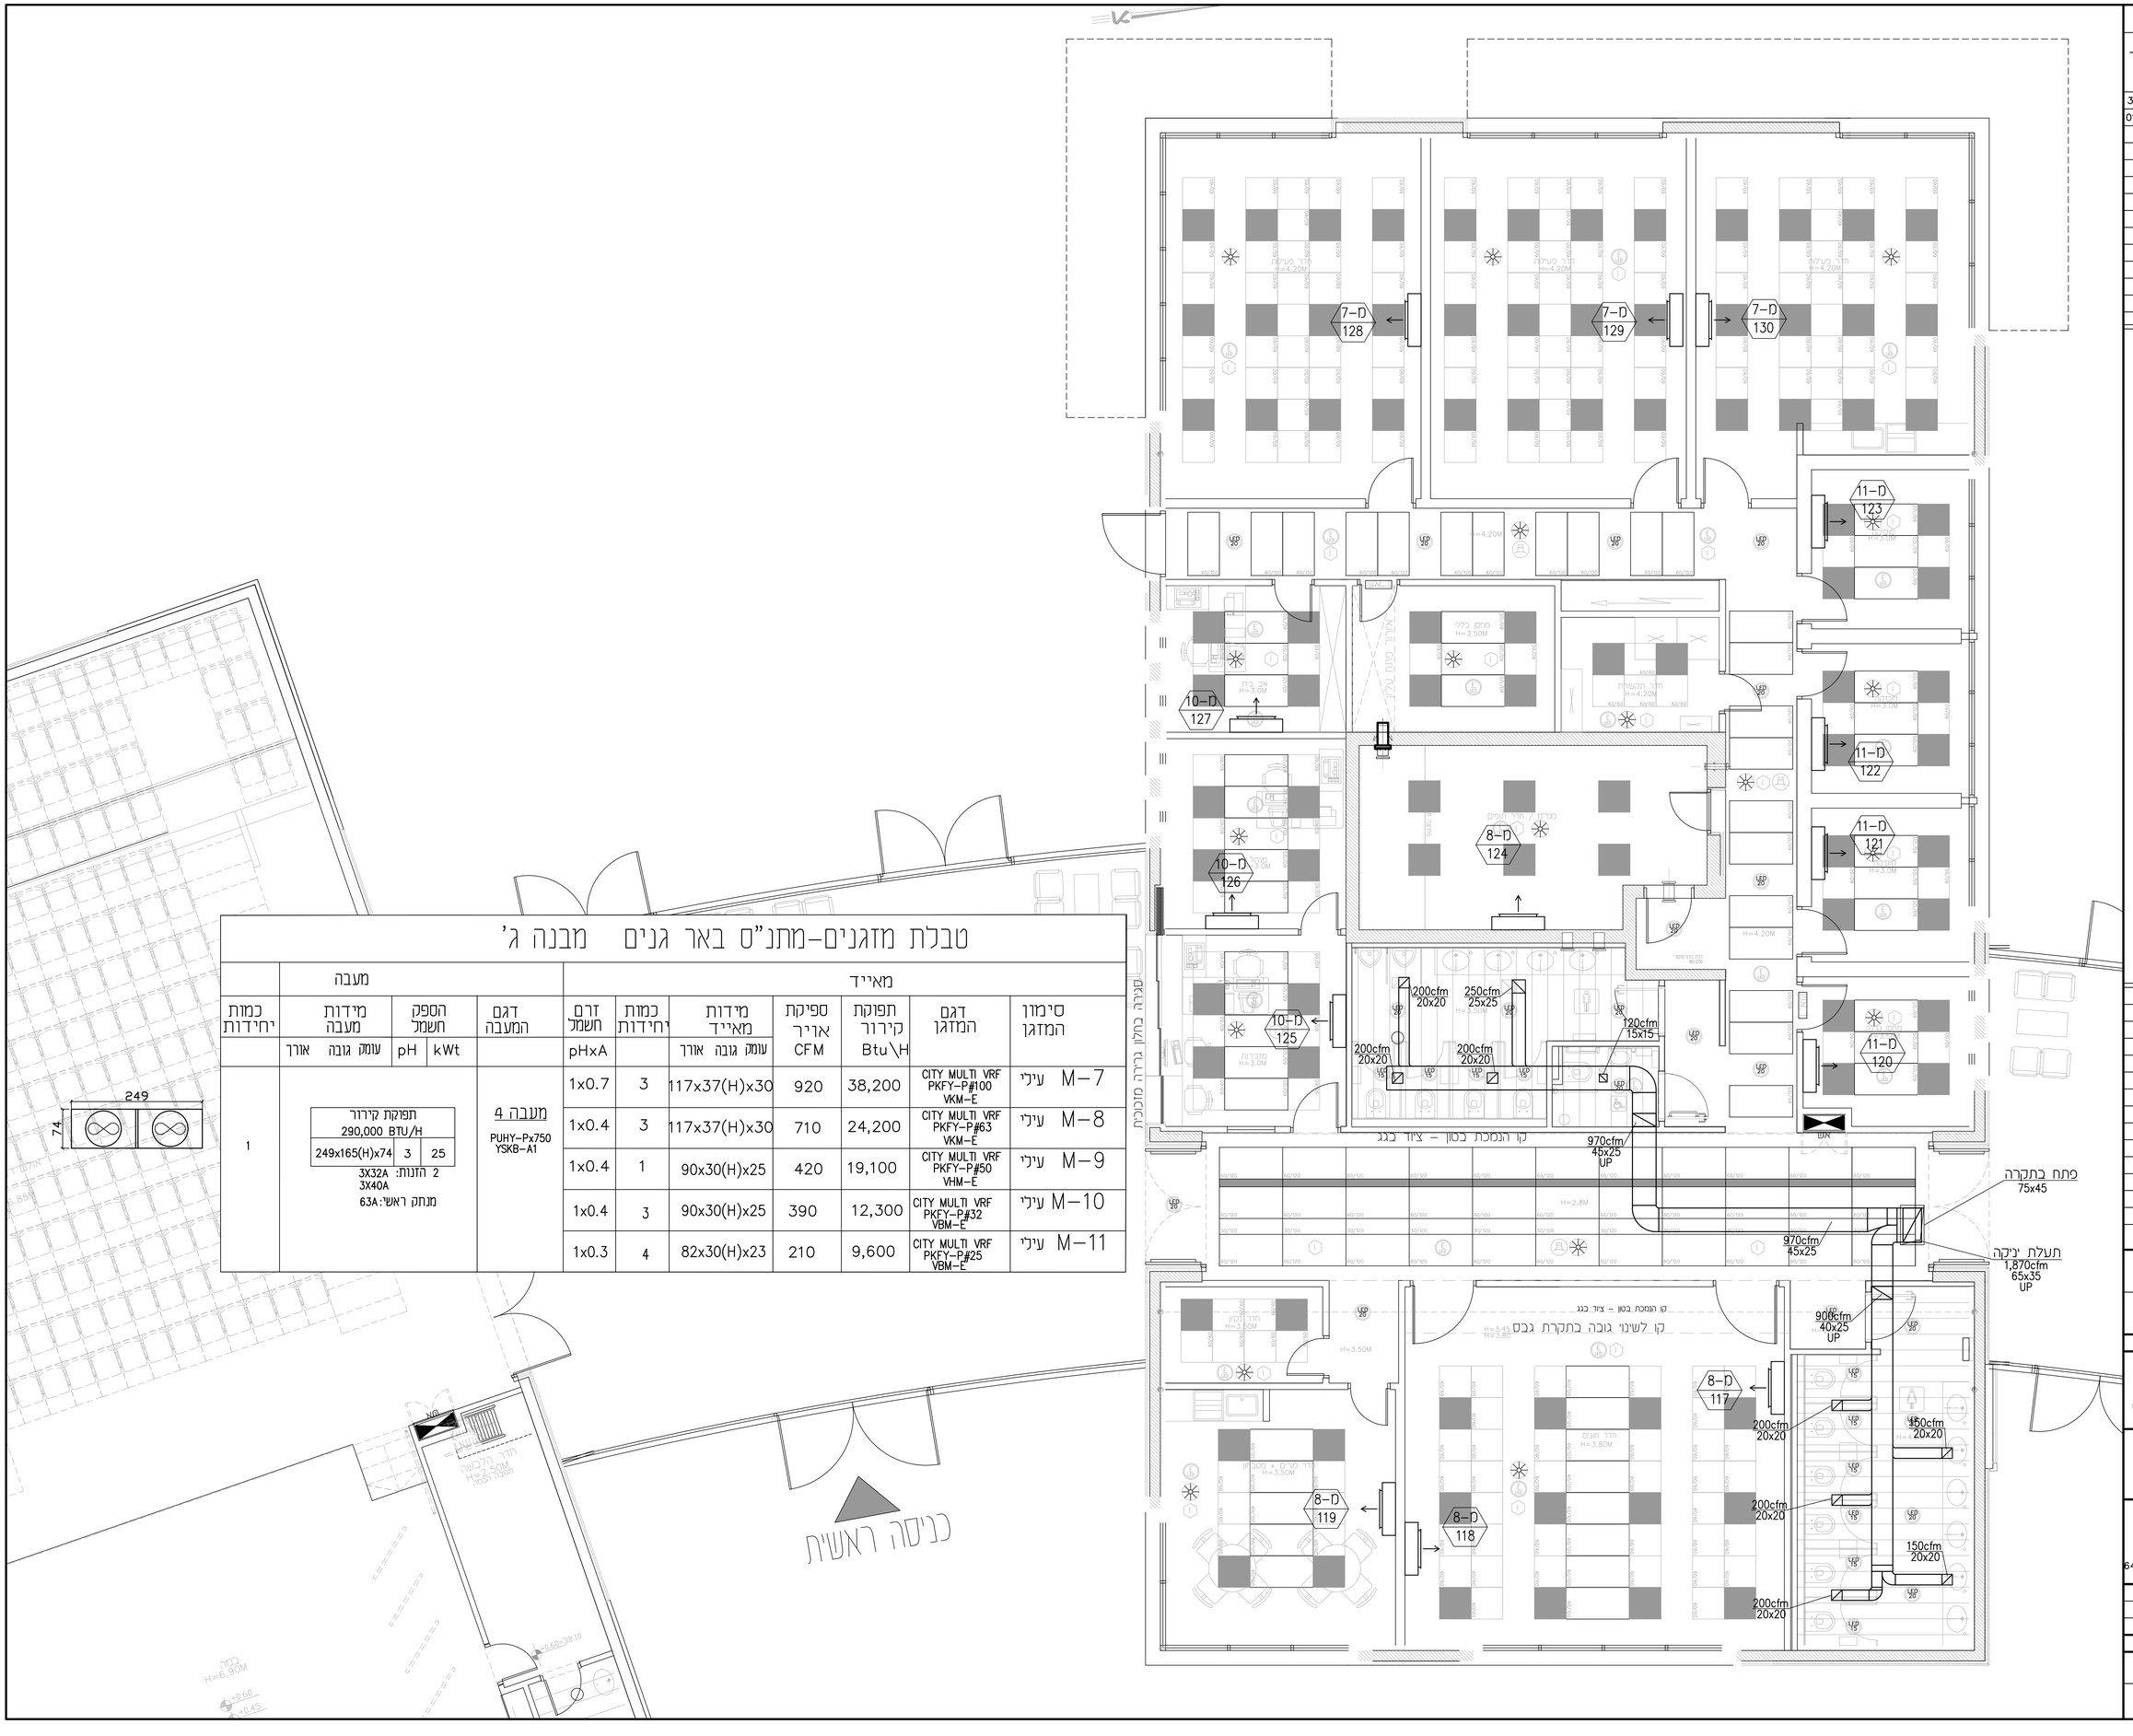

טבלת מזגנים-מתנ"ס באר גנים מבנה ג'

סימון המזגן	דגם המזגן	תפוקת קירור Btu\H	ספיקת אויר CFM	מידות מאייד עומק גובה אורך	כמות יחידות	זרם חשמל pHxA	דגם המעבה	מעבה: מידות מעבה עומק גובה אורך	מעבה: הספק חשמל pH	מעבה: הספק חשמל kWt	כמות יחידות
M-7 עילי	CITY MULTI VRF PKFY-P#100 VKM-E	38,200	920	117x37(H)x30	3	1x0.7	מעבה 4 PUHY-Px750 YSKB-A1	תפוקת קירור 290,000 BTU/H; 249x165(H)x74	3	25	1
M-8 עילי	CITY MULTI VRF PKFY-P#63 VKM-E	24,200	710	117x37(H)x30	3	1x0.4					
M-9 עילי	CITY MULTI VRF PKFY-P#50 VHM-E	19,100	420	90x30(H)x25	1	1x0.4					
M-10 עילי	CITY MULTI VRF PKFY-P#32 VBM-E	12,300	390	90x30(H)x25	3	1x0.4					
M-11 עילי	CITY MULTI VRF PKFY-P#25 VBM-E	9,600	210	82x30(H)x23	4	1x0.3					

2 הזנות: 3X32A 3X40A
מנתק ראשי: 63A

העתקים

אל/מאל	תאריך
	31.12.13
X1	01.06.14

מספר	תאריך	השינוי
3	06.10.21	לביצוע
2	17.02.19	עדכון אדריכלות
1	6.01.19	

שינויים

לעיון ◯ למכרז ◯
לביצוע ●

האדריכל: יעקב מוזכו

מתנ"ס באר גנים

מיזוג אוויר ואוורור
מפלס 0.00
בנין ג'

דיסקינד-רוזנטל
הנדסה ויעוץ בע"מ
רחוב שערי תורה 17
ת.ד. 16173 ירושלים
טל: 02-6420948, פקס 6420950
E MAIL : HANDASA@017.NET.IL

תכנן	א.ר.
בקר	א.ר.
שרטט	ו.ג.
קנ"מ: 1 : 50	15.07.18

מספר העבודה: 18071
מדות הבלון: XXX
102-3
18071-102-3