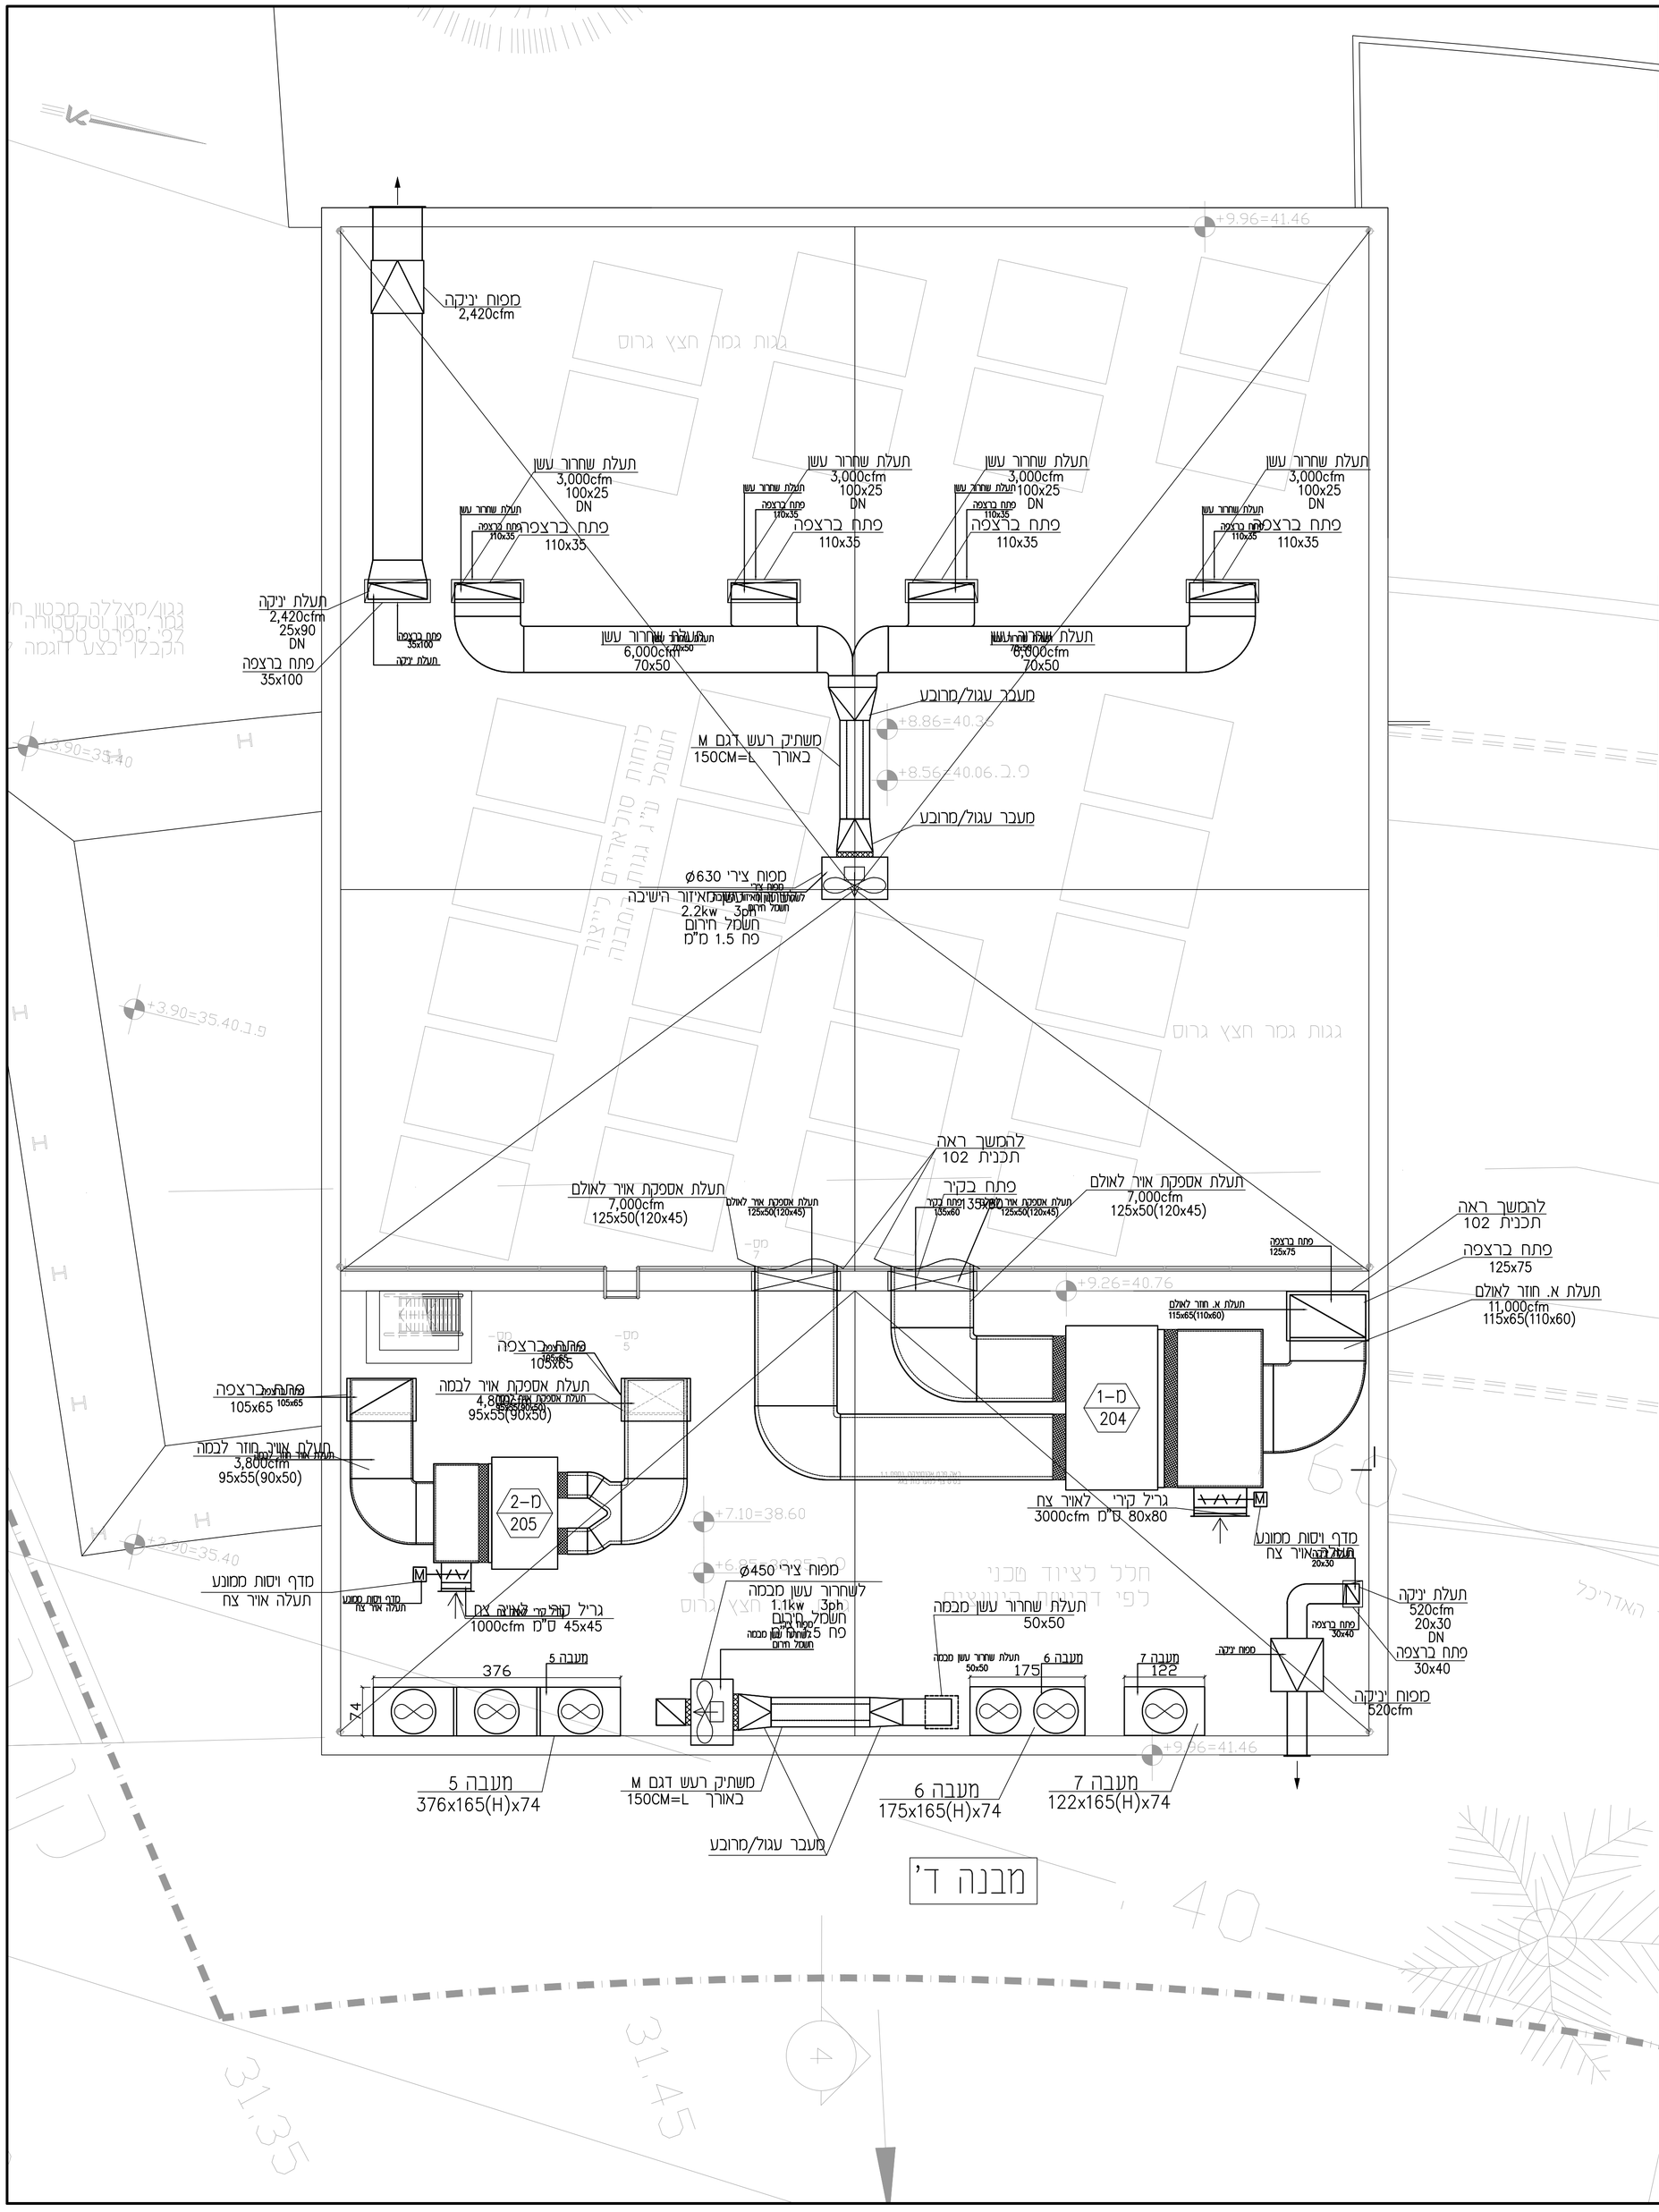

העתקים						
תאריך						

מספר	תאריך	השינוי
3	06.10.21	לביצוע
2	17.02.19	עדכון אדריכלות
1	6.01.19	

שינויים

לעיון ◯ למכרז ◯

לבצוע ●

האדריכל: יעקב מזלכו

מתנ"ס באר גנים

מיזוג אוויר ואוורור

גג
בניין ד'

דיסקינד-רוזנטל
הנדסה ויעוץ בע"מ
רחוב שערי תורה 17
ת.ד. 16173 ירושלים
טל: 02-6420948, פקס' 6420950
E MAIL : HANDASA@017.NET.IL

תכנן	א.ר.
בקר	א.ר.
שרטט	ו.ג.
קנ"מ:	1 : 50
15.07.18	

מספר העבודה: 18071

מדות הגליון: XXX

202-4

18071-202-4