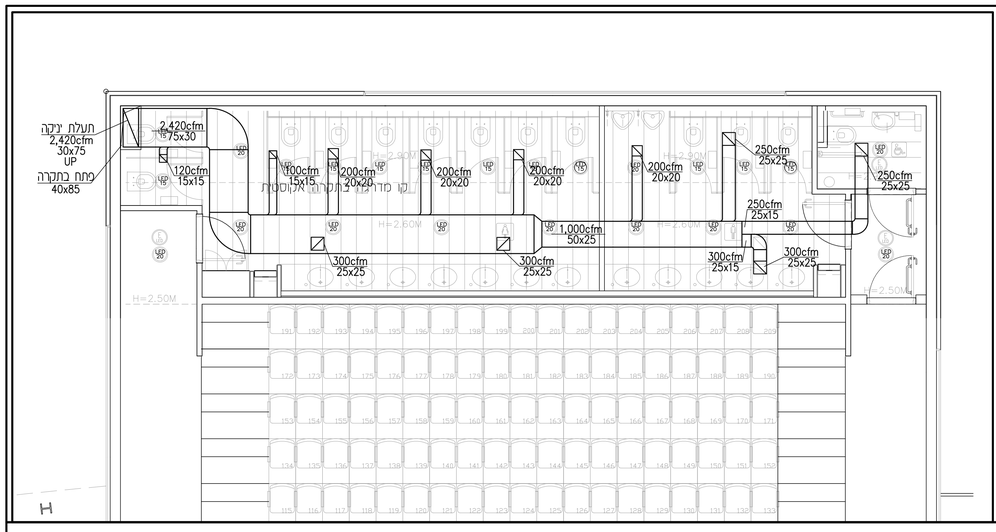

טבלת מזגנים-מתנ"ס באר גנים מבנה ד'

כמות יחידות	מעבה: מידות מעבה (עומק גובה אורך)	מעבה: הספק חשמל pH	מעבה: הספק חשמל kWt	מעבה: דגם המעבה	מאייד: דרם חשמל pHxA	מאייד: כמות יחידות	מאייד: מידות מאייד (עומק גובה אורך)	מאייד: ספיקת אוויר CFM	מאייד: תפוקת קירור Btu\H	מאייד: דגם המזגן	מאייד: סימון המזגן
1	תפוקת קירור 423,100 BTU/H 376x165(H)x74 3X32A/3X32A/3X40A הזנות 3	3	39	מעבה 5 PUHY-P#1100 YSKB-A1	3x12	1	140x255(H)x254	14,000	423,000	RTU40	M-1
1	תפוקת קירור 170,600 BTU/H 175x165(H)x74 3X40A הזנה	3	15	מעבה 6 PUHY-Px450 YKB-A1		1	170x109(H)x100	4,800	170,600	ימ"א UNIQUE	M-2 אופקי
1	תפוקת קירור 114,300 BTU/H 122x165(H)x74 3X25A הזנה	3	9	מעבה 7 PUHY-Px300 YKB-A1	1x3.2	2	160x25(H)x74	1,480	54,600	CITY MULTI VRF PEFY-P#140 VMAL-E	M-3 נסתר בנקון
					1x0.4	1	90x30(H)x25	390	12,300	CITY MULTI VRF PKFY-P#32 VBM-E	M-10 עילי

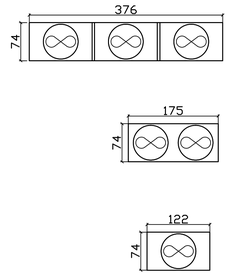

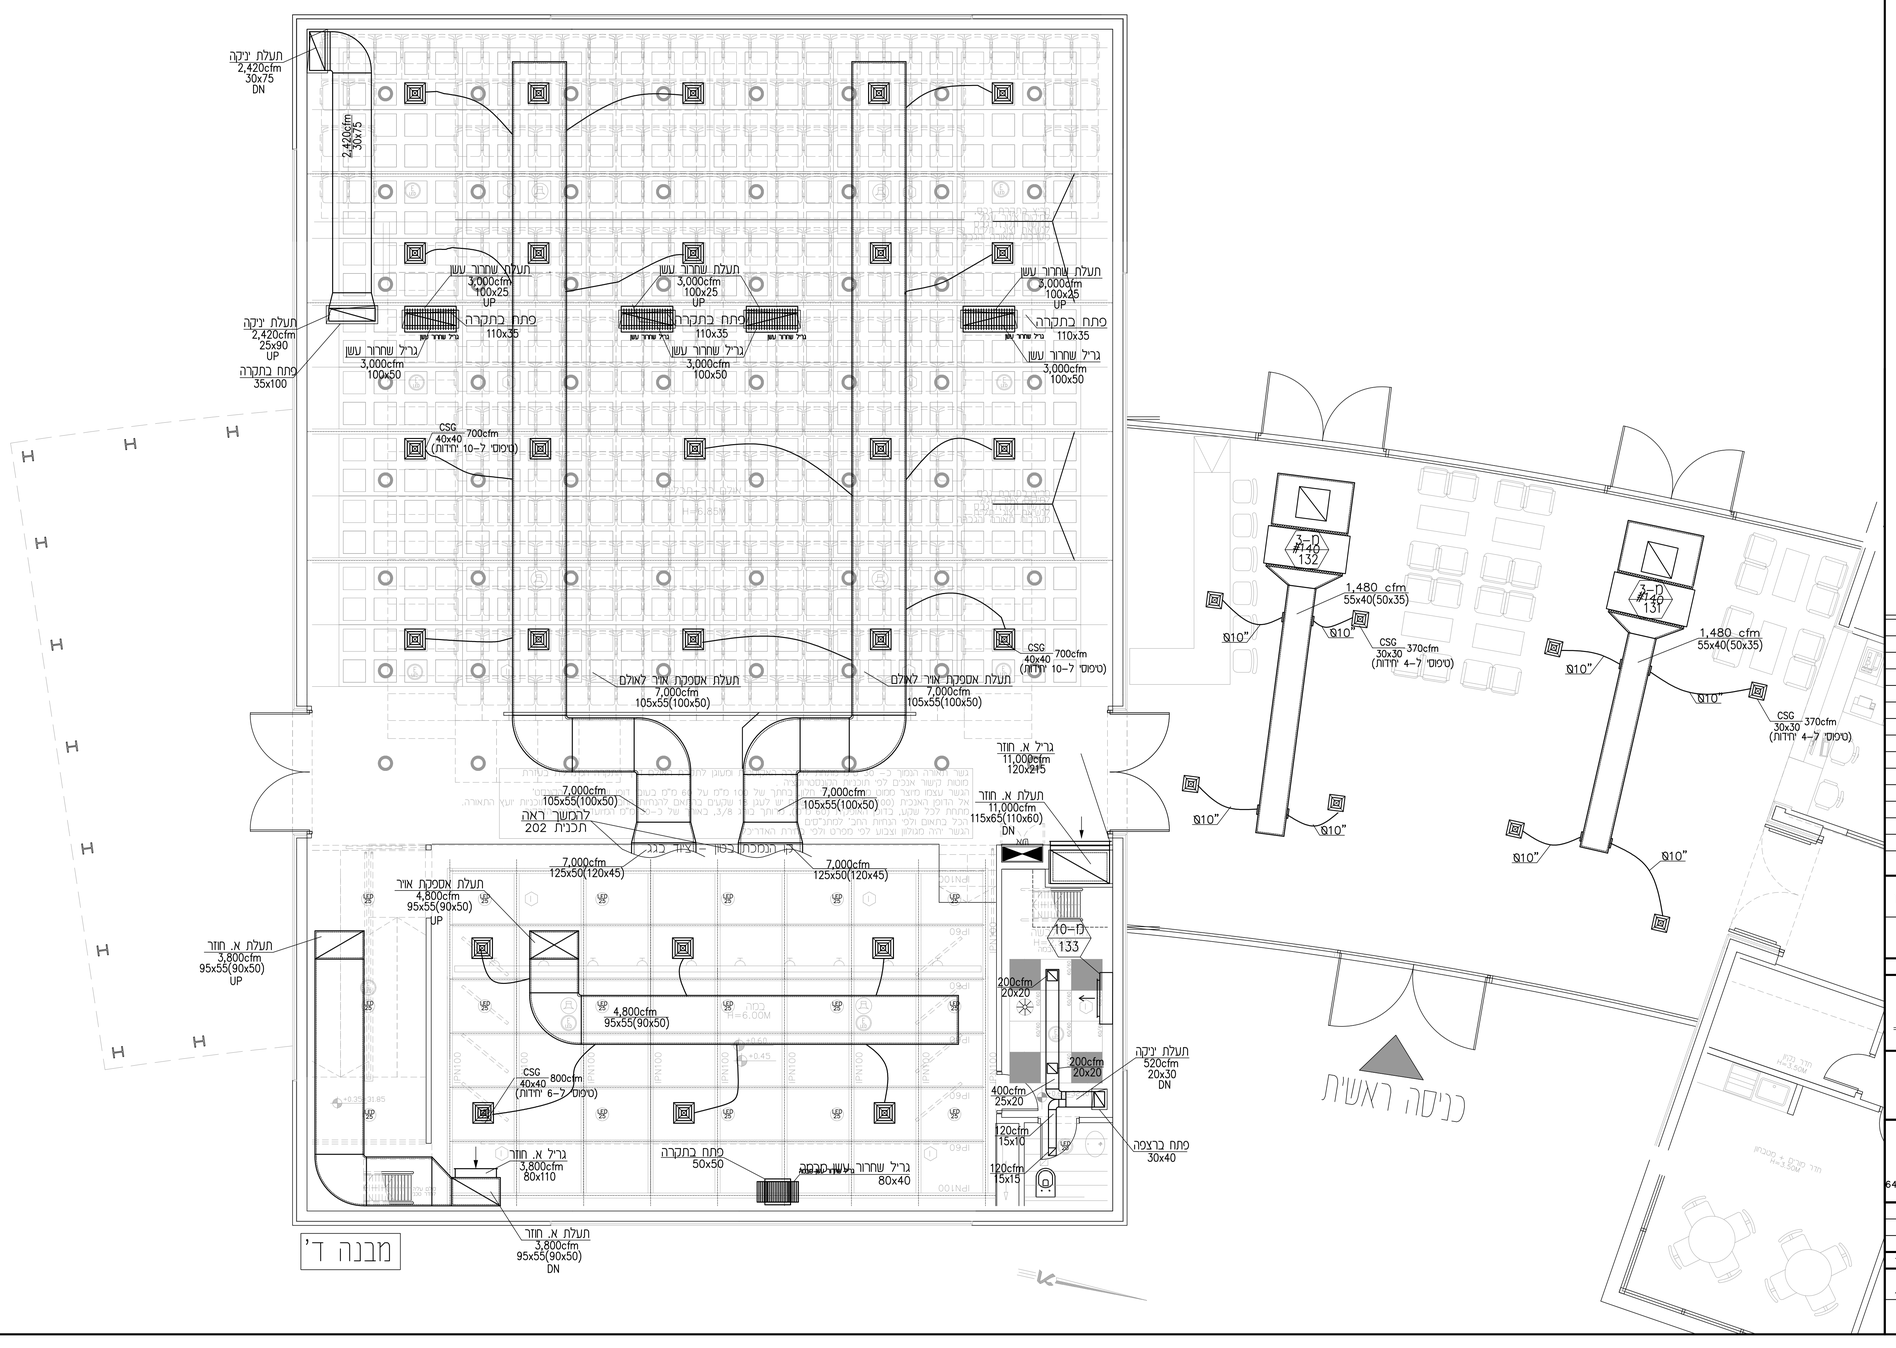

העתקים					
מספר	תאריך				אלוהל
	31.12.13				
X1	01.06.14				

מספר	תאריך	השינוי
	06.10.21	לביצוע
	17.02.19	עדכון אדריכלות
	6.01.19	

שינויים

לעיון ○ למכרז ○

לביצוע ●

האדריכל: יעקב מוזכו

מתנ"ס באר גנים

מיזוג אוויר ואוורור

מפלס 0.00
בניין ד'

דיסקינד-רוזנטל
הנדסה ויעוץ בע"מ
רחוב שערי תורה 17
ת.ד. 16173 ירושלים
טל: 02-6420948, מקס' 6420950
E MAIL : HANDASA@017.NET.IL

תכנן	א.ר.	
בקר	א.ר.	
שרטט	ג.ז.	
קנ"מ:	1 : 50	15.07.18

מספר העבודה: 18071
מדות הגליון: XXX
102-4
18071-102-4