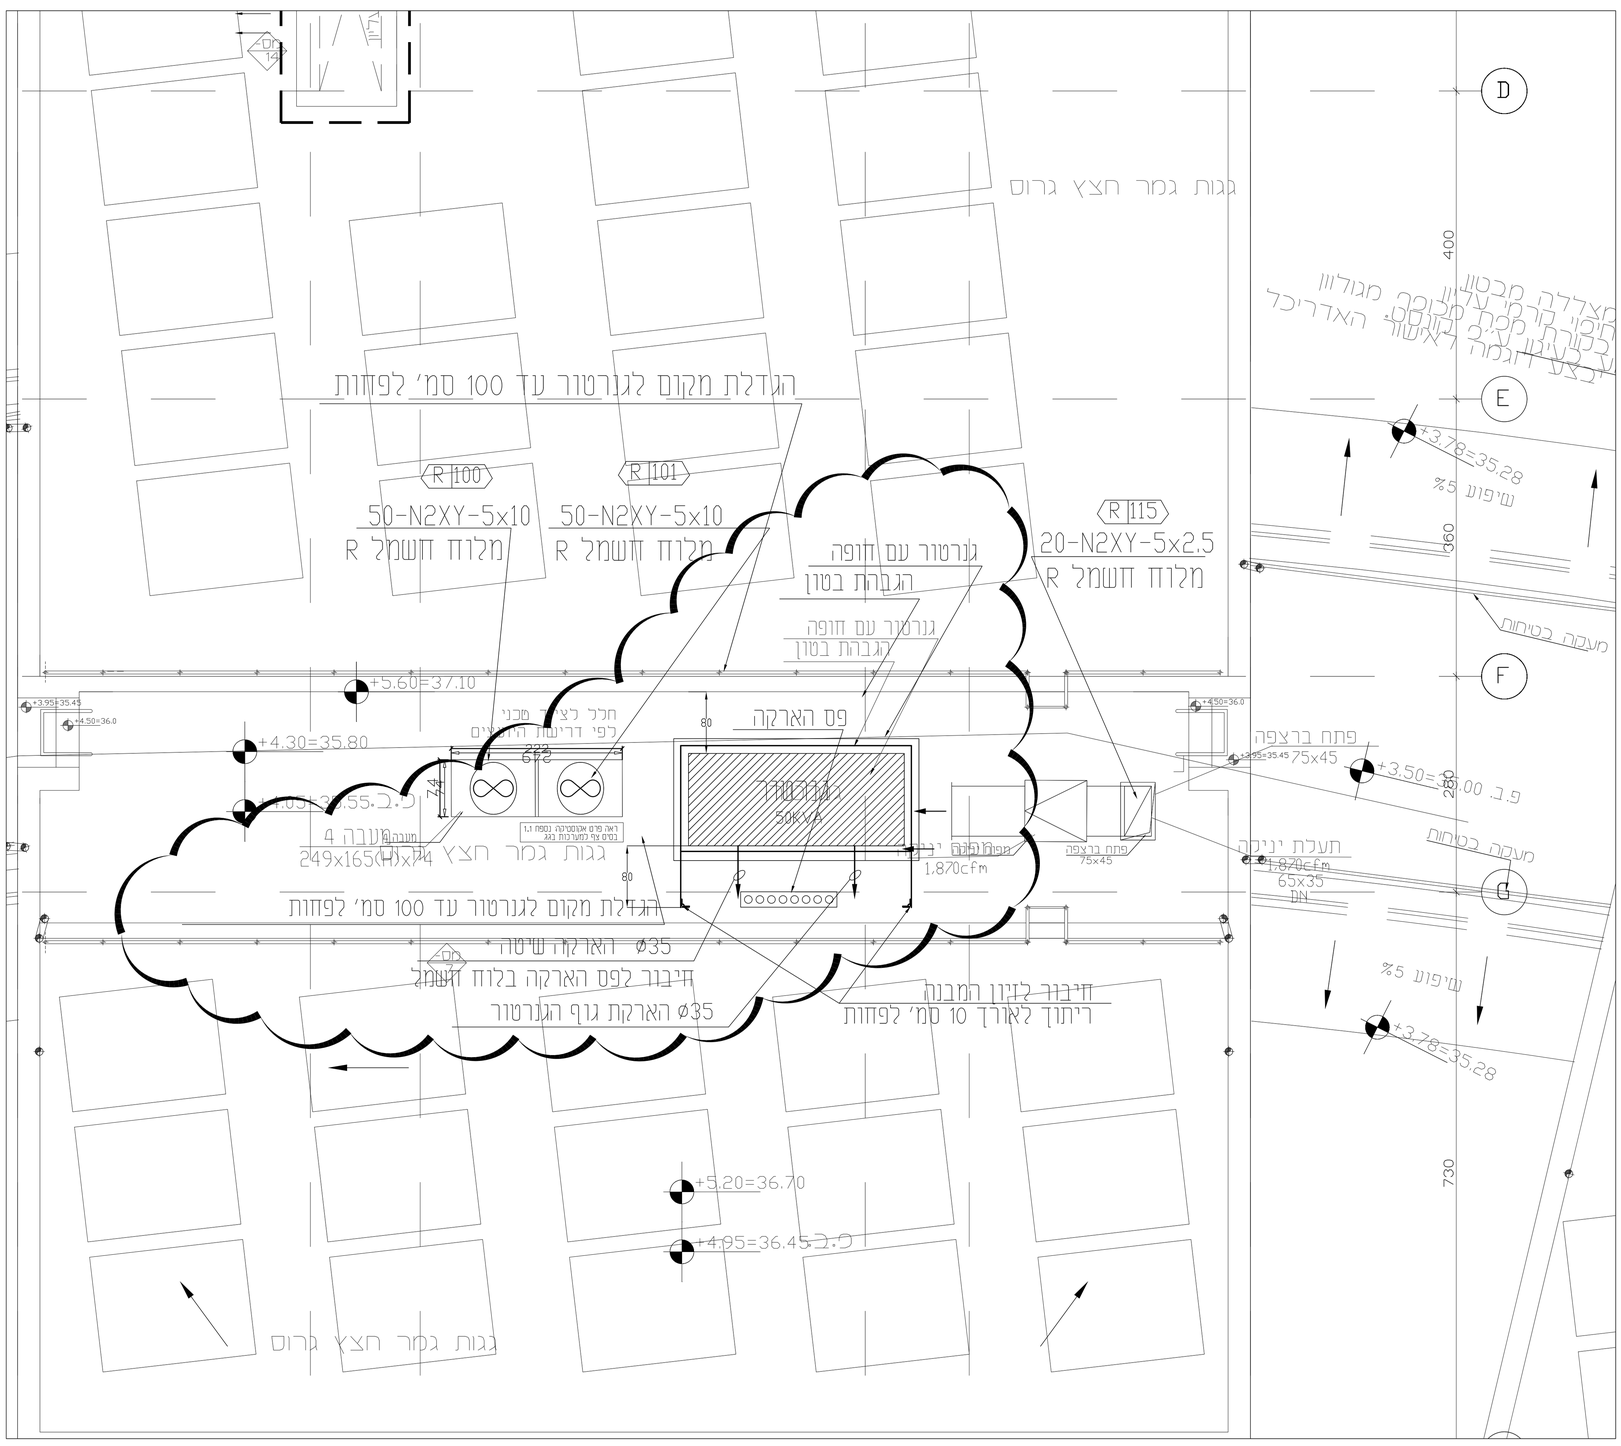

תרשים קווי לחיבור הארקות לגנרטור

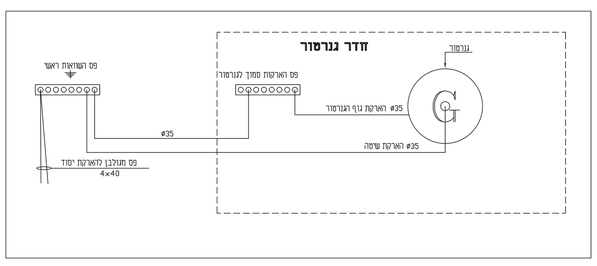

תפוצה

תאריך	24.02.19

שינויים

תאריך	שינוי מהות	שם	מהדורה
08.11.2021	עדכון כביצוע		0

איתור מפת

מזמין: מועצה אזורית חוף אשקלון

פרוייקט: מתנ"ס באר גנים

חשמל תכנית: גנרטור על הגג

תכנית מספר	180620-MP	מהדורה	0

לעיון ☐ לאישור ☐ למכרז ☐ לביצוע ☑

שרטט	ליליה	תכנן	אבי	אישר	
נייר גודל	A0	תאריך	26-07-18	מ"קנ	1:50

AVI GAL גל אבי
Electrical Eng. ltd מ"בע חשמל הנדסת
שבע באר 668 ד.ת 1/110 הבורסקאי
tel: 972-08-6238778
email: office@avi-gal.com