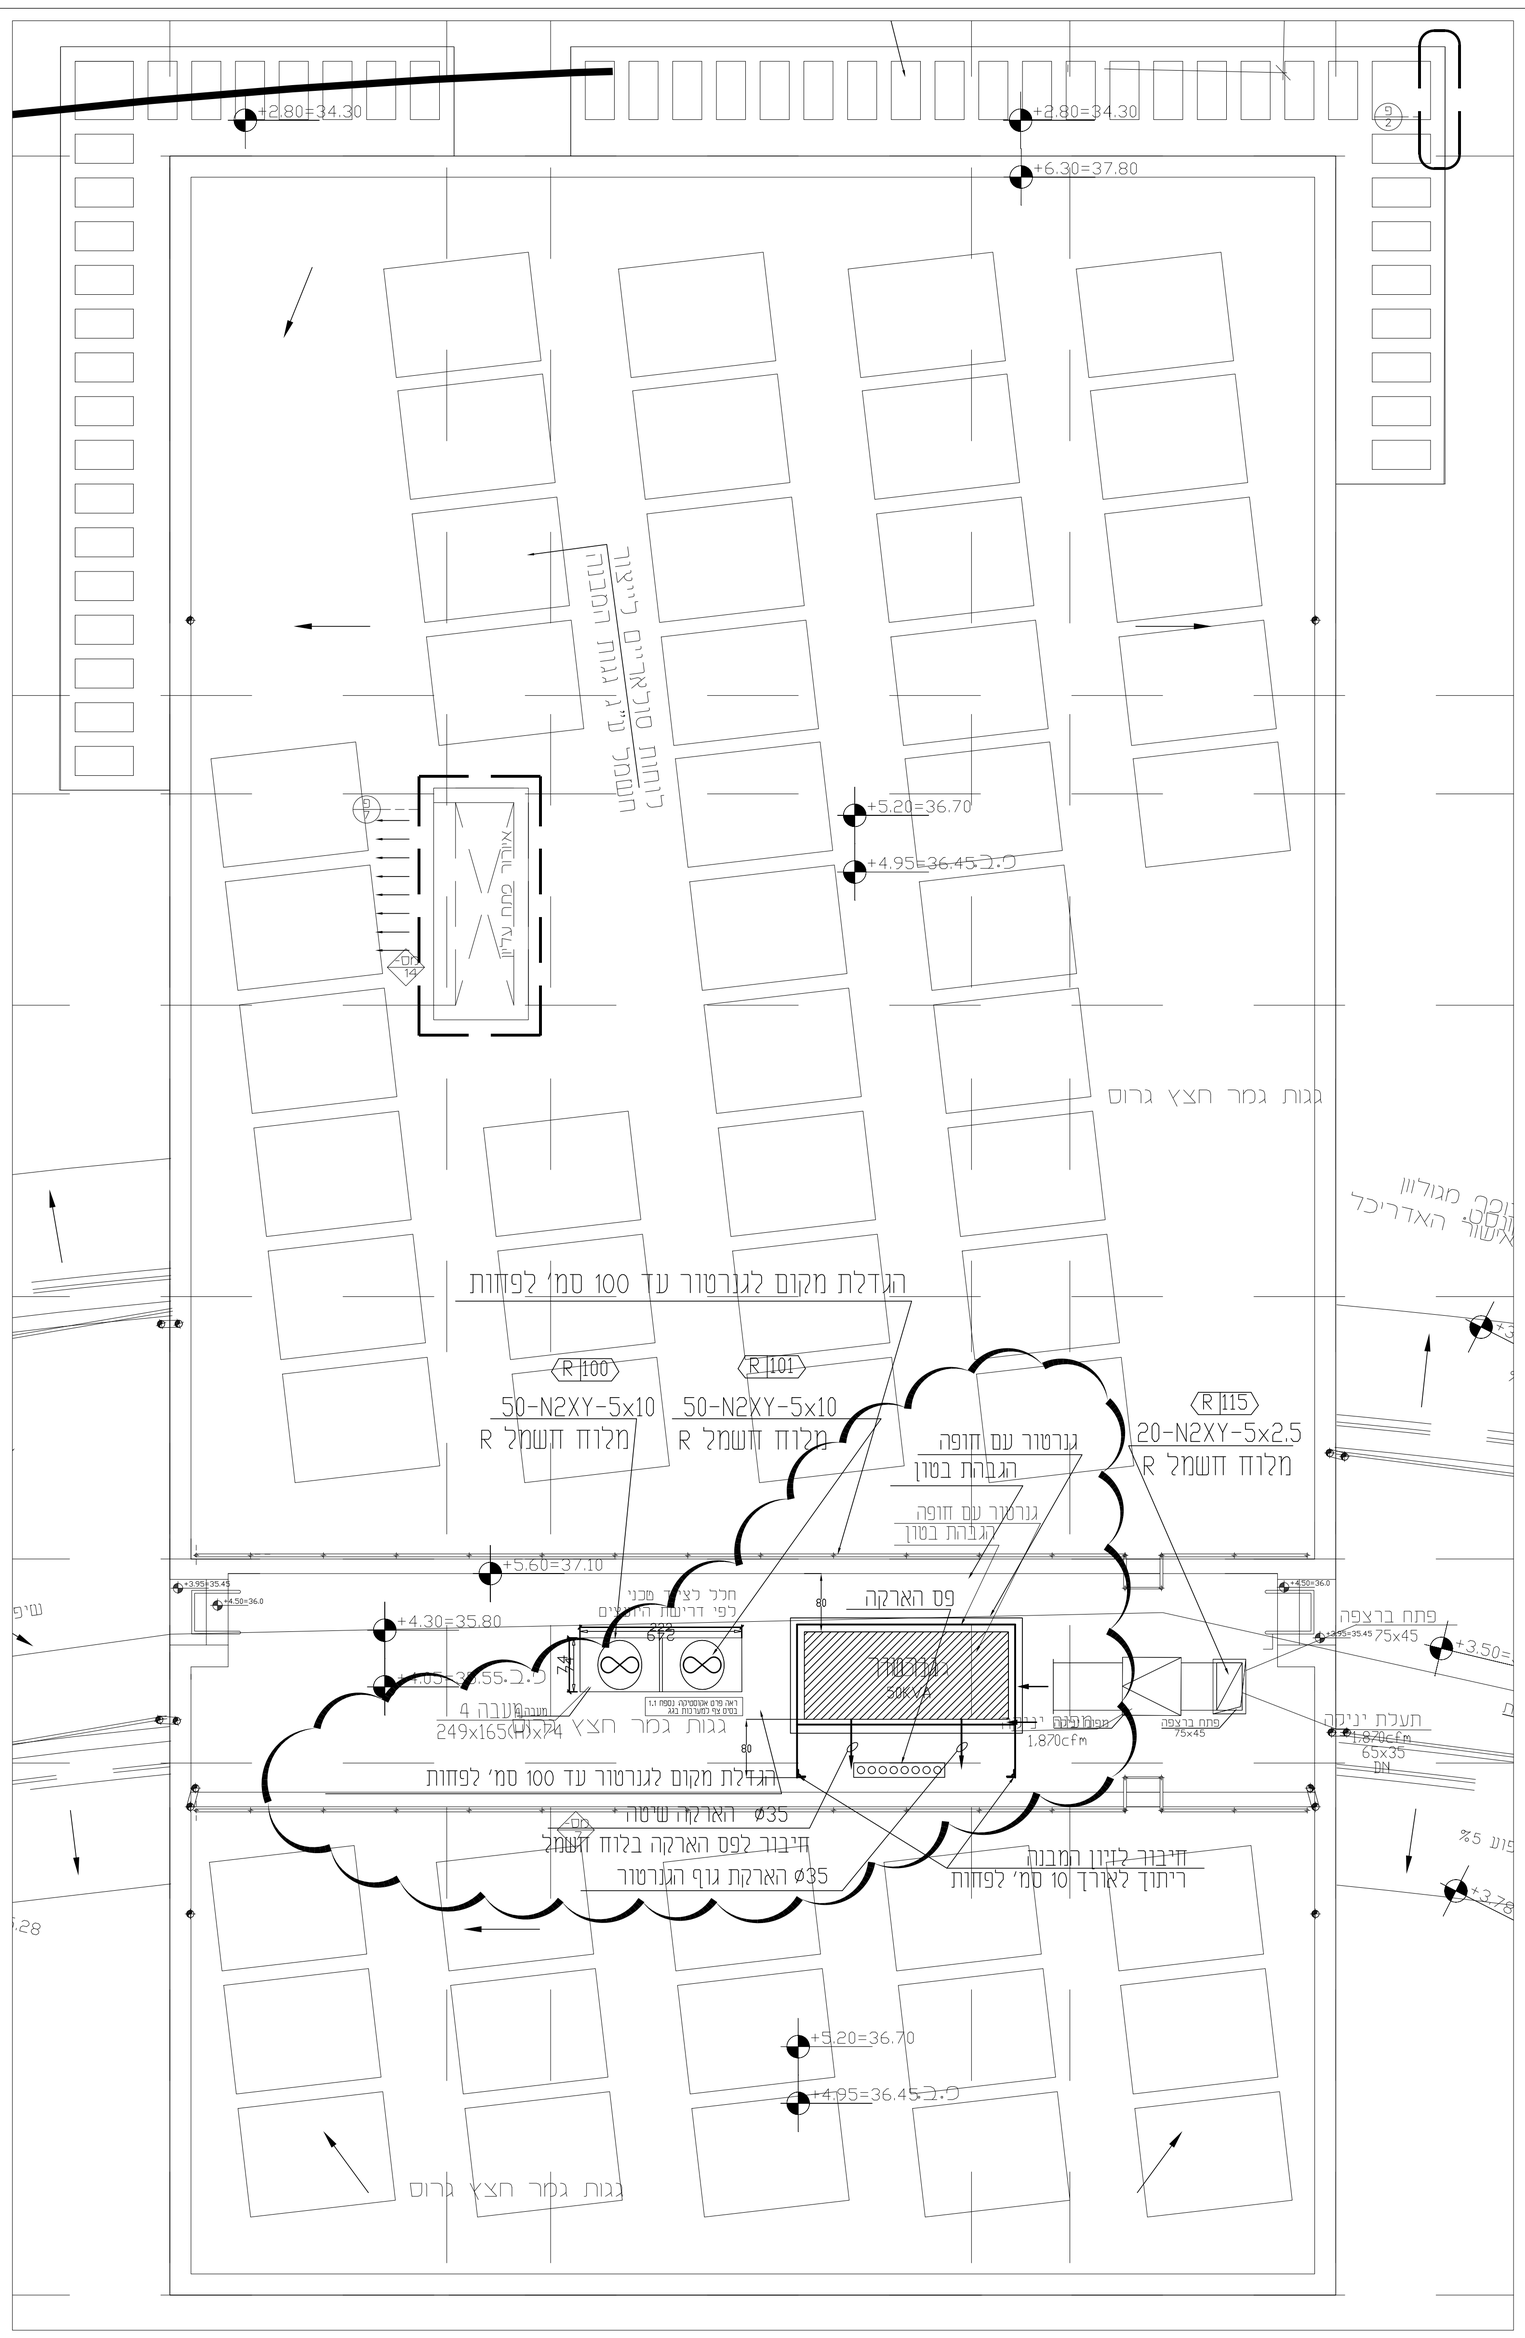

טבלת מזגנים-מתנ"ס באר גנים מבנה ג'

מעבה					מאייד						
כמות יחידות	מידות מעבה		הספק חשמל		דגם המעבה	דרם חשמל	כמות יחידות	מידות מאייד	ספיקת אויר	תפוקת קירור	דגם המזגן	סימון המזגן
	עומק	גובה	אורך	pH	kWt		pHxA		עומק גובה אורך	CFM	BtuH	
1	74	165(H)	249	3	25	מעבה 4 PUHY-Px750 YSKB-A1	1x0.7	3	117x37(H)x30	920	38,200	CITY MULTI VRF PKFY-P#100 VKM-E	M-7 עיני
							1x0.4	3	117x37(H)x30	710	24,200	CITY MULTI VRF PKFY-P#63 VKM-E	M-8 עיני
							1x0.4	1	90x30(H)x25	420	19,100	CITY MULTI VRF PKFY-P#50 VHM-E	M-9 עיני
							1x0.4	3	90x30(H)x25	390	12,300	CITY MULTI VRF PKFY-P#32 VBM-E	M-10 עיני
							1x0.3	4	82x30(H)x23	210	9,600	CITY MULTI VRF PKFY-P#25 VBM-E	M-11 עיני

תפוקת קירור
290,000 BTU\H
249x165(H)x74 | 3 | 25
2 הזנות: 3X32A
3X40A
מנתק ראשי: 63A

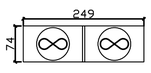

תפוצה

תאריך	יומן	מנהל הפרויקט	מקלן	אדריכל	אינסטלציה	מתאם מיזוג אויר	מתאם חשמל	מתאם אינסטלציה	מתאם מבנה	בקרת איכות	כיבוי אש
09.10.18						1					
24.02.19						1					

שינויים

תאריך	שינוי מהות	שם	מהדורה
31.01.19	עדכון מיזוג אוויר		P1
08.11.2021	עדכון לביצוע		0

איתור מפת

מזמין: מועצה אזורית חוף אשקלון

פרוייקט: מתנ"ס באר גנים

חשמל תכנית: גג-בנין ג'

תכנית מספר	180620-G-C	מהדורה	0

לעיון ☐ לאישור ☐ למכרז ☐ לביצוע ☑

שרטט	ליליה	תכנן	אבי	אישר	אבי
נייר גודל	A0	תאריך	26-07-18	מ"קנ	1:50

AVI GAL גל אבי
Electrical Eng. ltd מ"בע חשמל הנדסת
שבע באר 668 ד.ת 1/110 הבורסקאי
tel: 972-08-6238778
email: office@avi-gal.com