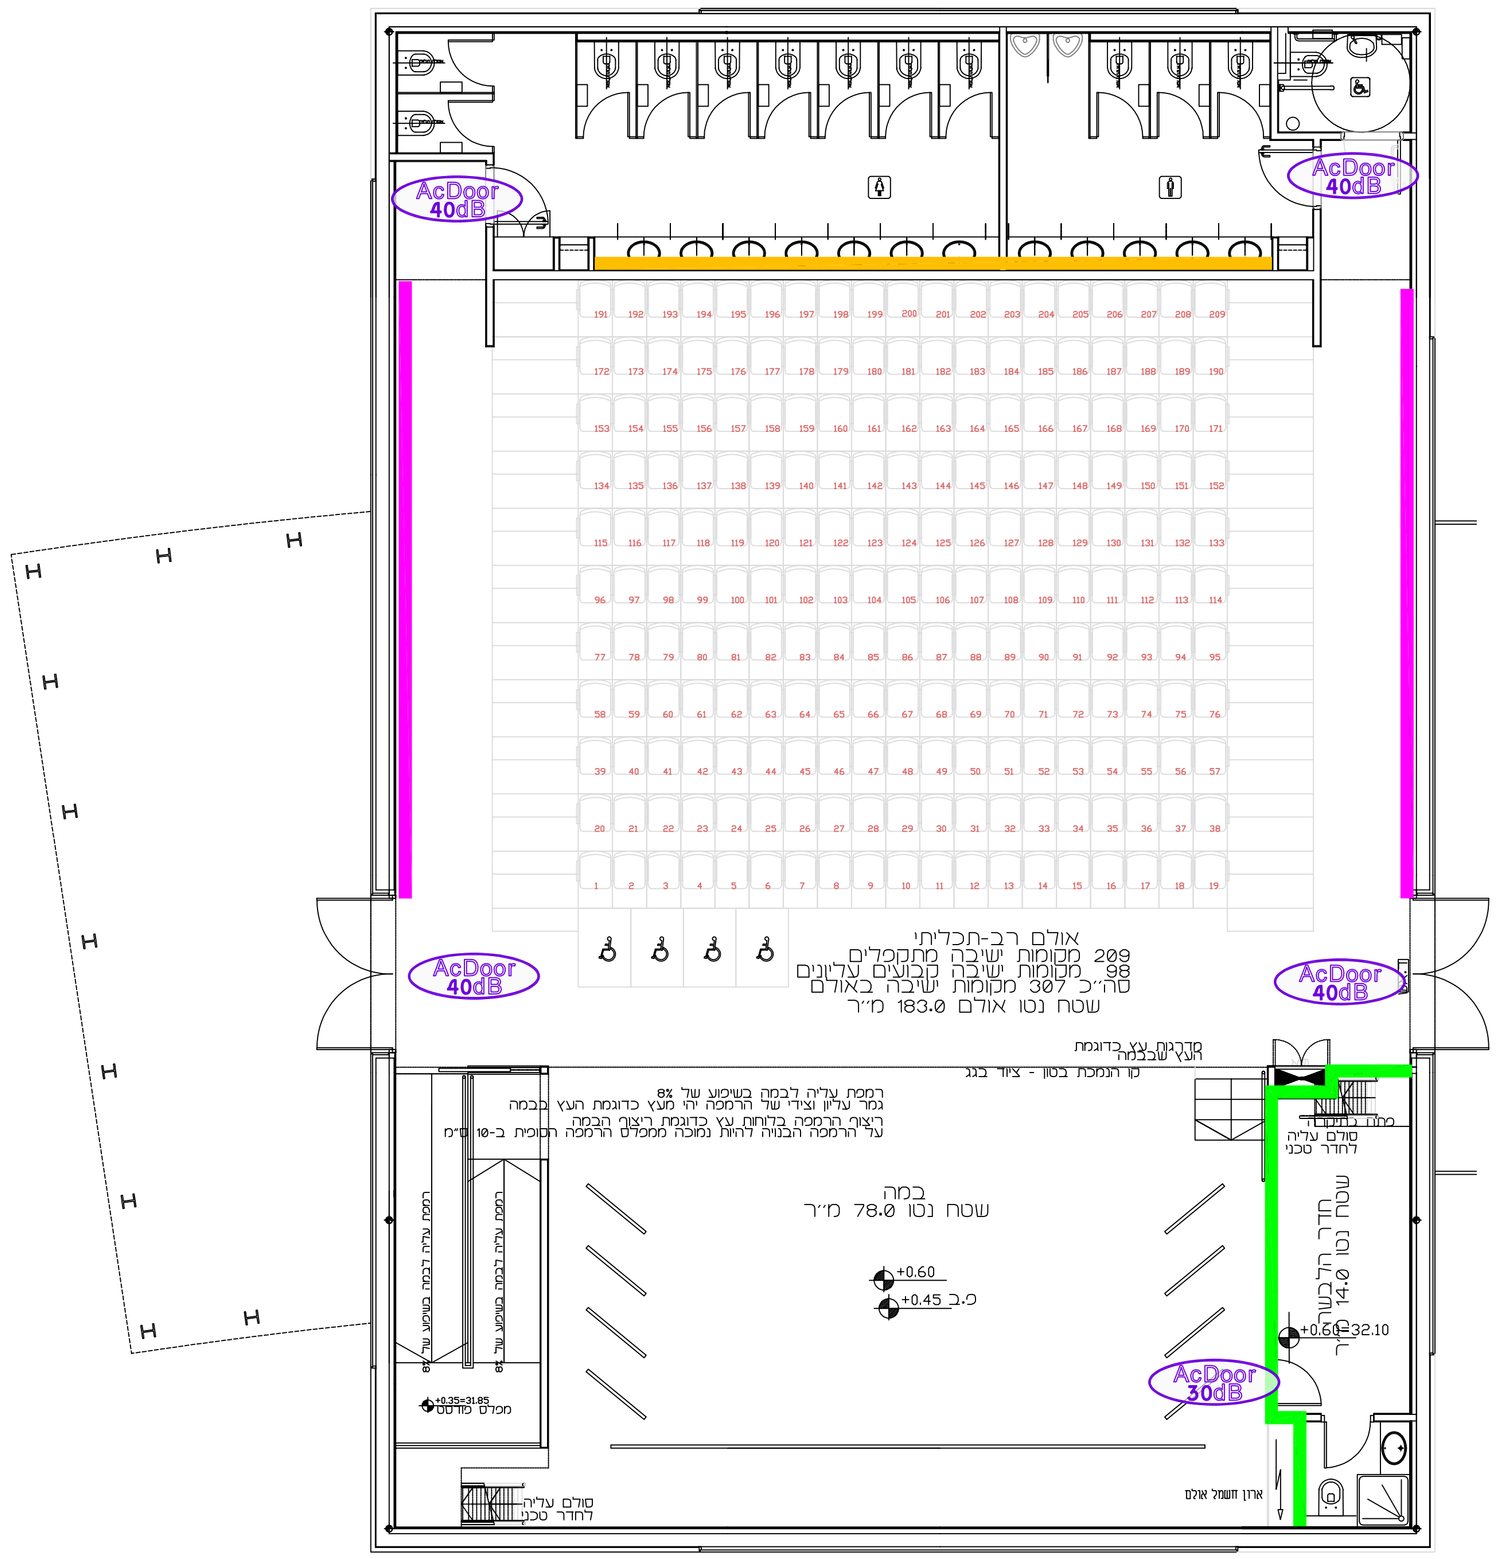

מבנה ד

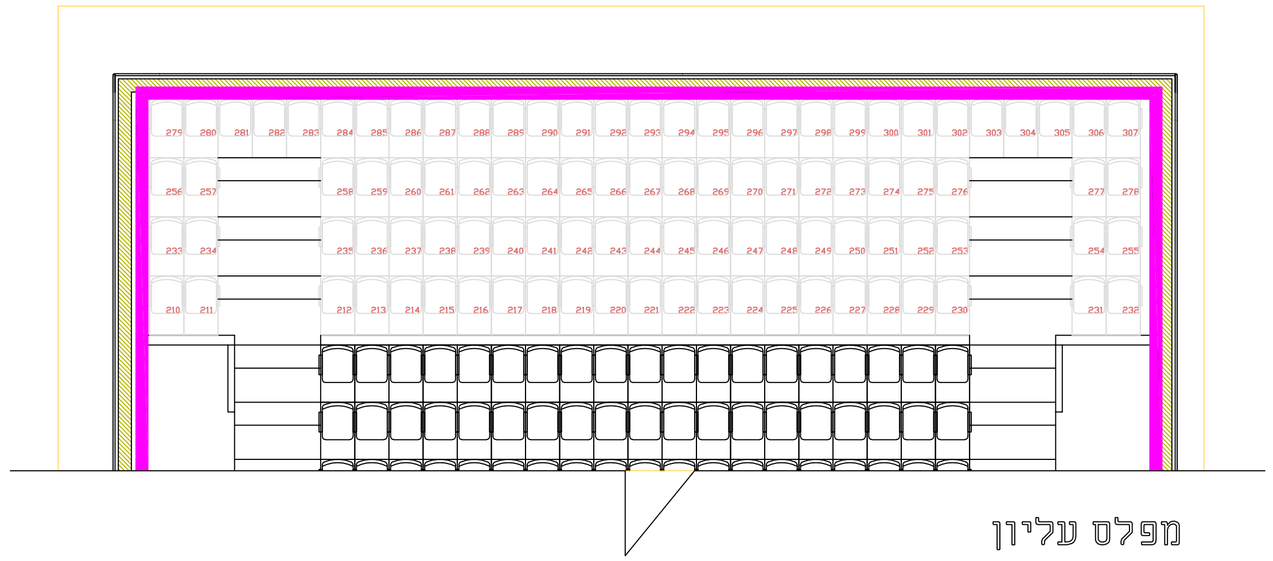

מקרא:

- תוספת קיר פנימי בתחום שרותים עפ"י פרט
- קיר גבס דו קרומי עפ"י פרט
- קיר גבס תלת קרומי עפ"י פרט
- סינר גבס מעל מחיצה מודולרית מזוגגת עפ"י פרט
- בידוד קיר בחדרי מוזיקה עפ"י פרט
- פנל אקוסטי על קירות עפ"י אפיון
- מפגש קירות הפרדה וחזית מזוגגת עפ"י פרטים
- AcDoor 35dB דלת אקוסטית

ע. לבני - הנדסה אקוסטית בע"מ
הפלדה 3 אור יהודה טל. 03-6346771,03-6346773.DIP
E-mail: info@livni.co.il
ע. לבני – הנדסה אקוסטית בע"מ
U. Livni - Acoustical Engineering ltd

פרויקט

מתנ"ס באר גנים

שם הגיליון

גיליון מס' 1
גיליון איתור
פרטים אקוסטיים
מבנה ד

מהדורה	1
תאריך	07.03.2022
עובד אחראי	דנה
קנ"מ	משתנה
מספרנו	3413

לעיון | לאישור | למכרז | לביצוע

F:\עבודות\3413\מתנס באר גנים-3413.dwg