


מבנה ג

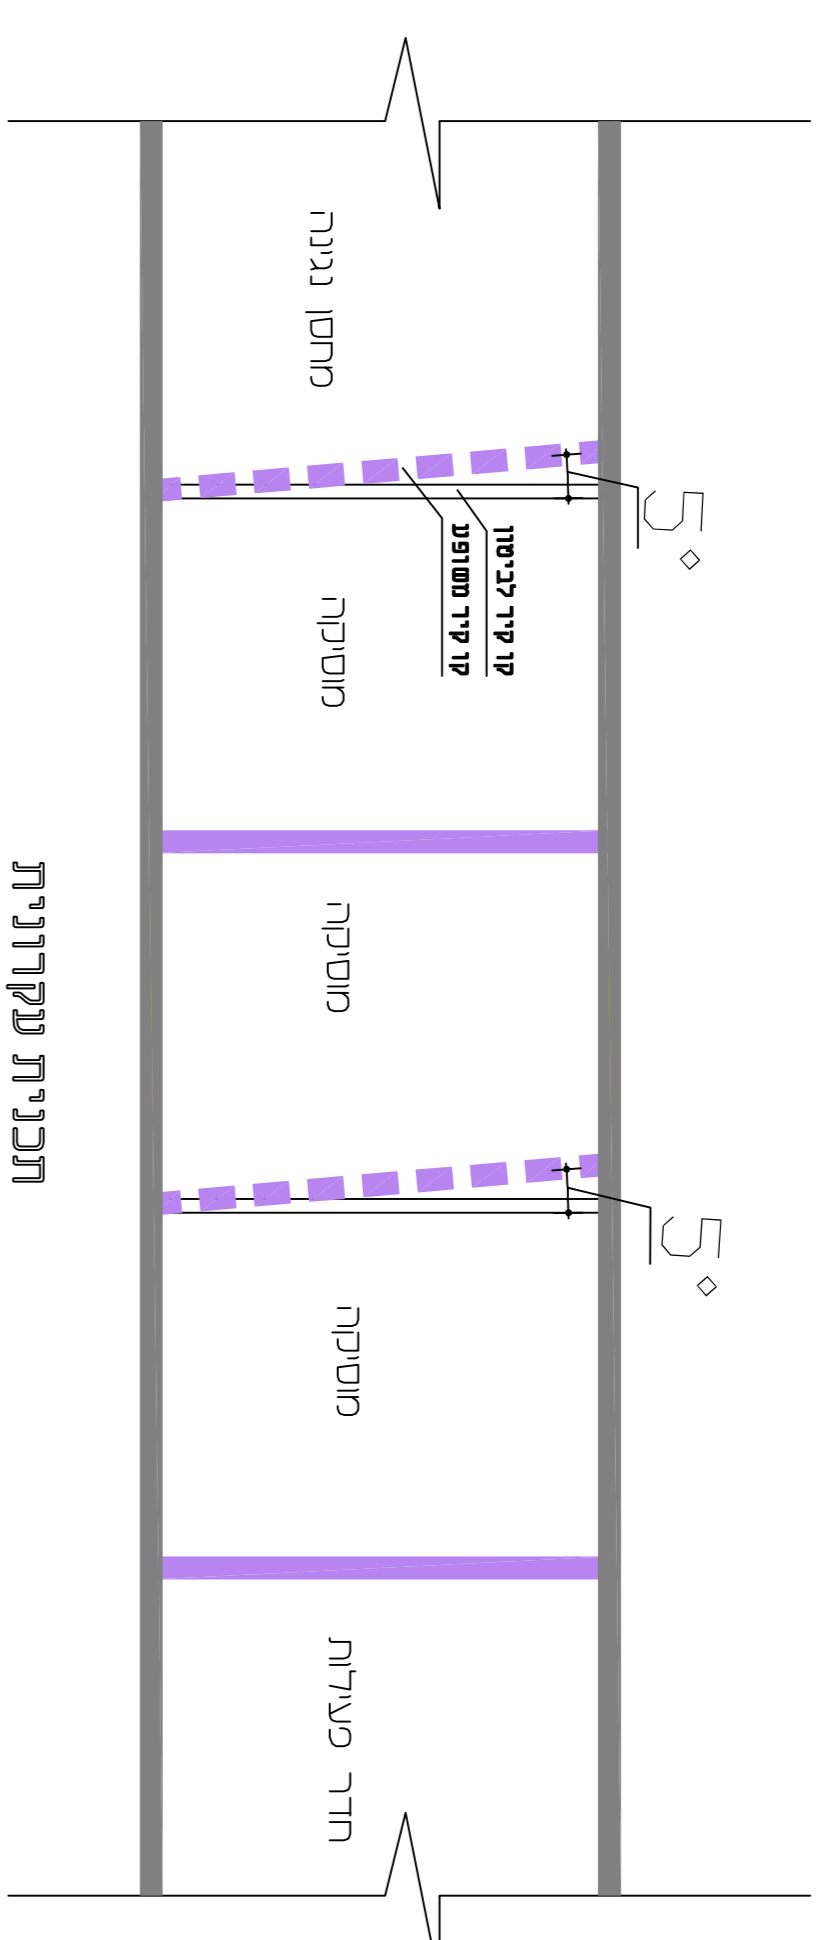

תכנית שקדוריות

שינוי חייקום דלת
ריצוף-שטיח

מקרא:

- חוטטפת קיר פנימי בתחום שררותים עפ"י פרט
 - קיר גבס זד קרומי עפ"י פרט
 - קיר גבס תלת קרומי עפ"י פרט
 - סינר גבס מעל מחיצה מודולרית מזוגגת עפ"י פרט
 - ביזוד קיר בחזרי מוזיקה עפ"י פרט
 - פנל אקוסטי על קירות עפ"י אפיון
 - מפגש קירות הפרדה וחזית מזוגגת עפ"י פרטים
 - דלת אקוטטית
- קירות חדרי מוזיקה בנויים בזווית 45°

ע. עזרי - תודעה אקוסטית בנייה
 פתח 3 תל אביב
 05-6367723
 E-mail: info@acoustic.co.il
 תודעה אקוסטית בנייה
 Ltd Acoustical Engineering - תודעה

מתנ"ס באר גנים

גיליון מס' 1
 גיליון איתור
 פרטים אקוטטיים
 מבנה ג

מחזור	1
תאריך	07.03.2022
עובד אחראי	נתי
משרד	3413
תאריך	תשפ"ב

צביעות	צביעות	צביעות	צביעות
צביעות	צביעות	צביעות	צביעות