




מתנס באר גנים

חוברת פרטים



מערכות

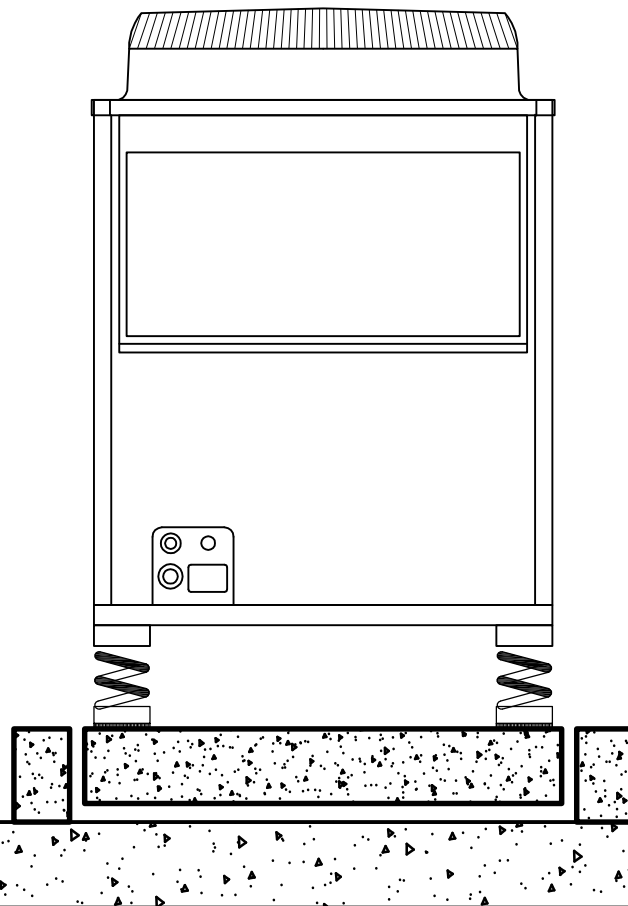

קפיץ בעל שקיעה
סטטית של 2"

בסיס למערכת מ"א
עובי בטון - ע"י אחרים

איטום מסטיק


חגורת בטון

יריעת פוליאטילן
0.2 מ"מ


איזופף 20 מ"מ

2 שכבות איזופף
30 מ"מ כ"א


רצפה / תקרה
קונסטרוקטיבית

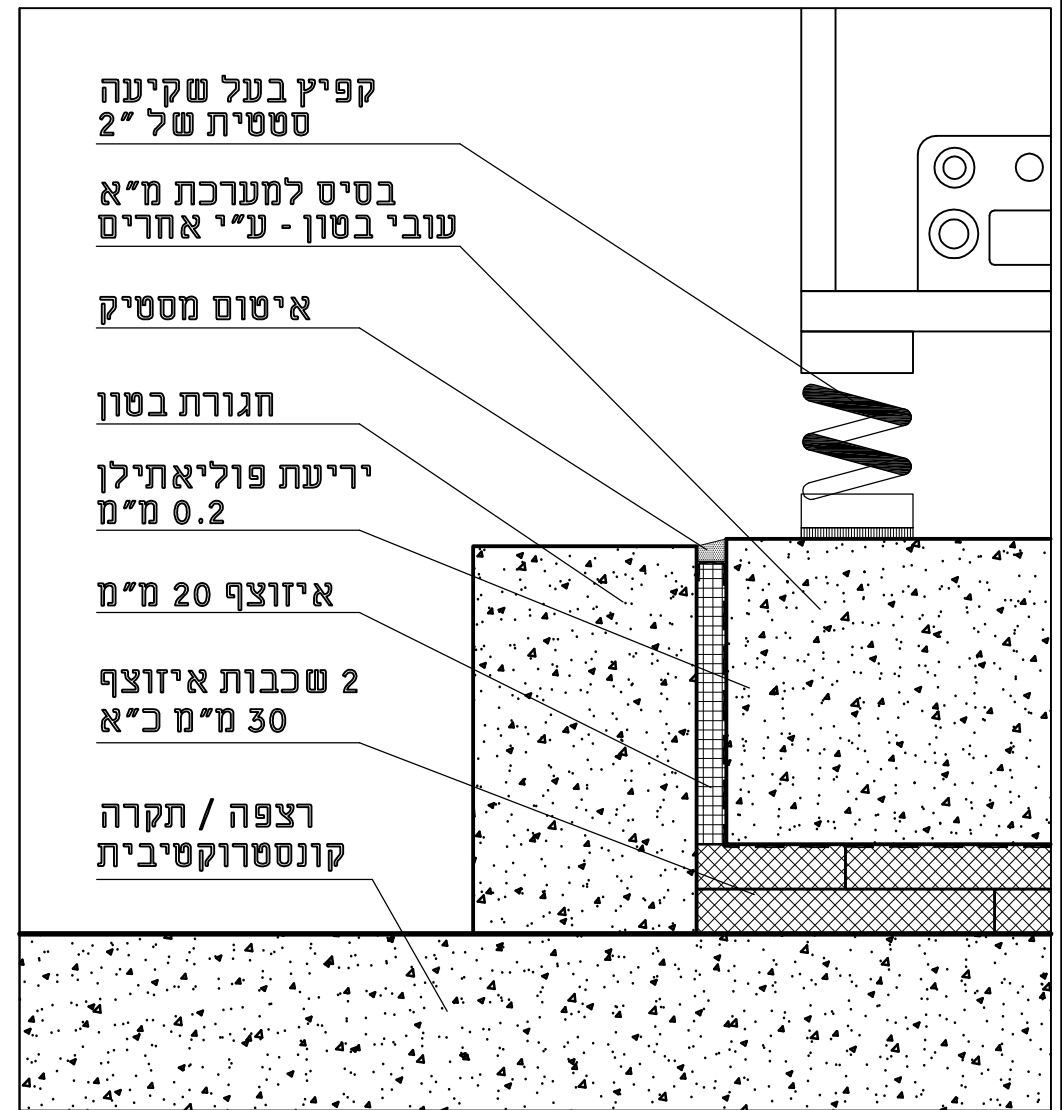

ללא	קנ"מ:	22.01.2019	תאריך:	פרוייקט:	מתנ"ס באר גנים
1.1	נספח:	1	גירסה:	פרט:	בסיס צף למערכות בנג

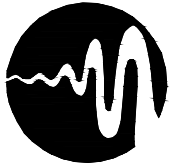

גנרטור

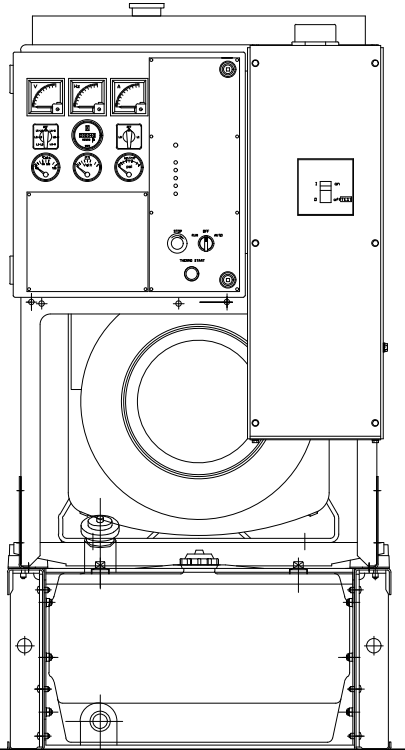



בסיס לגנרטור
עובי בטון - ע"י אחרים

איטום מסטיק


יריעת פוליאתיילן
0.2 מ"מ

2 שכבות איזוצף
30 מ"מ כ"א



רצפה / תקרה
קונסטרוקטיבית

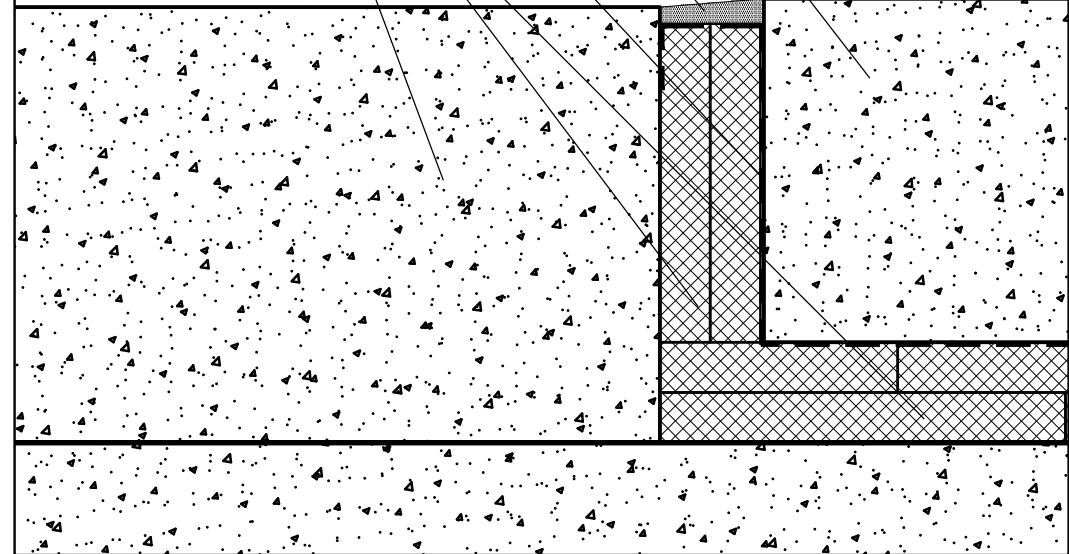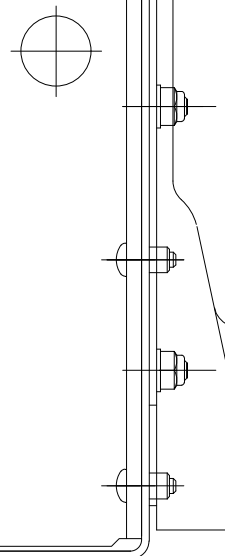



ללא	קונ"מ:	10. 11. 2021	תאריך:		פרוייקט:	מתנ"ס באר גנים
1.2	נספח:	1	גירסה:		פרט:	בסיס צף לגנרטור

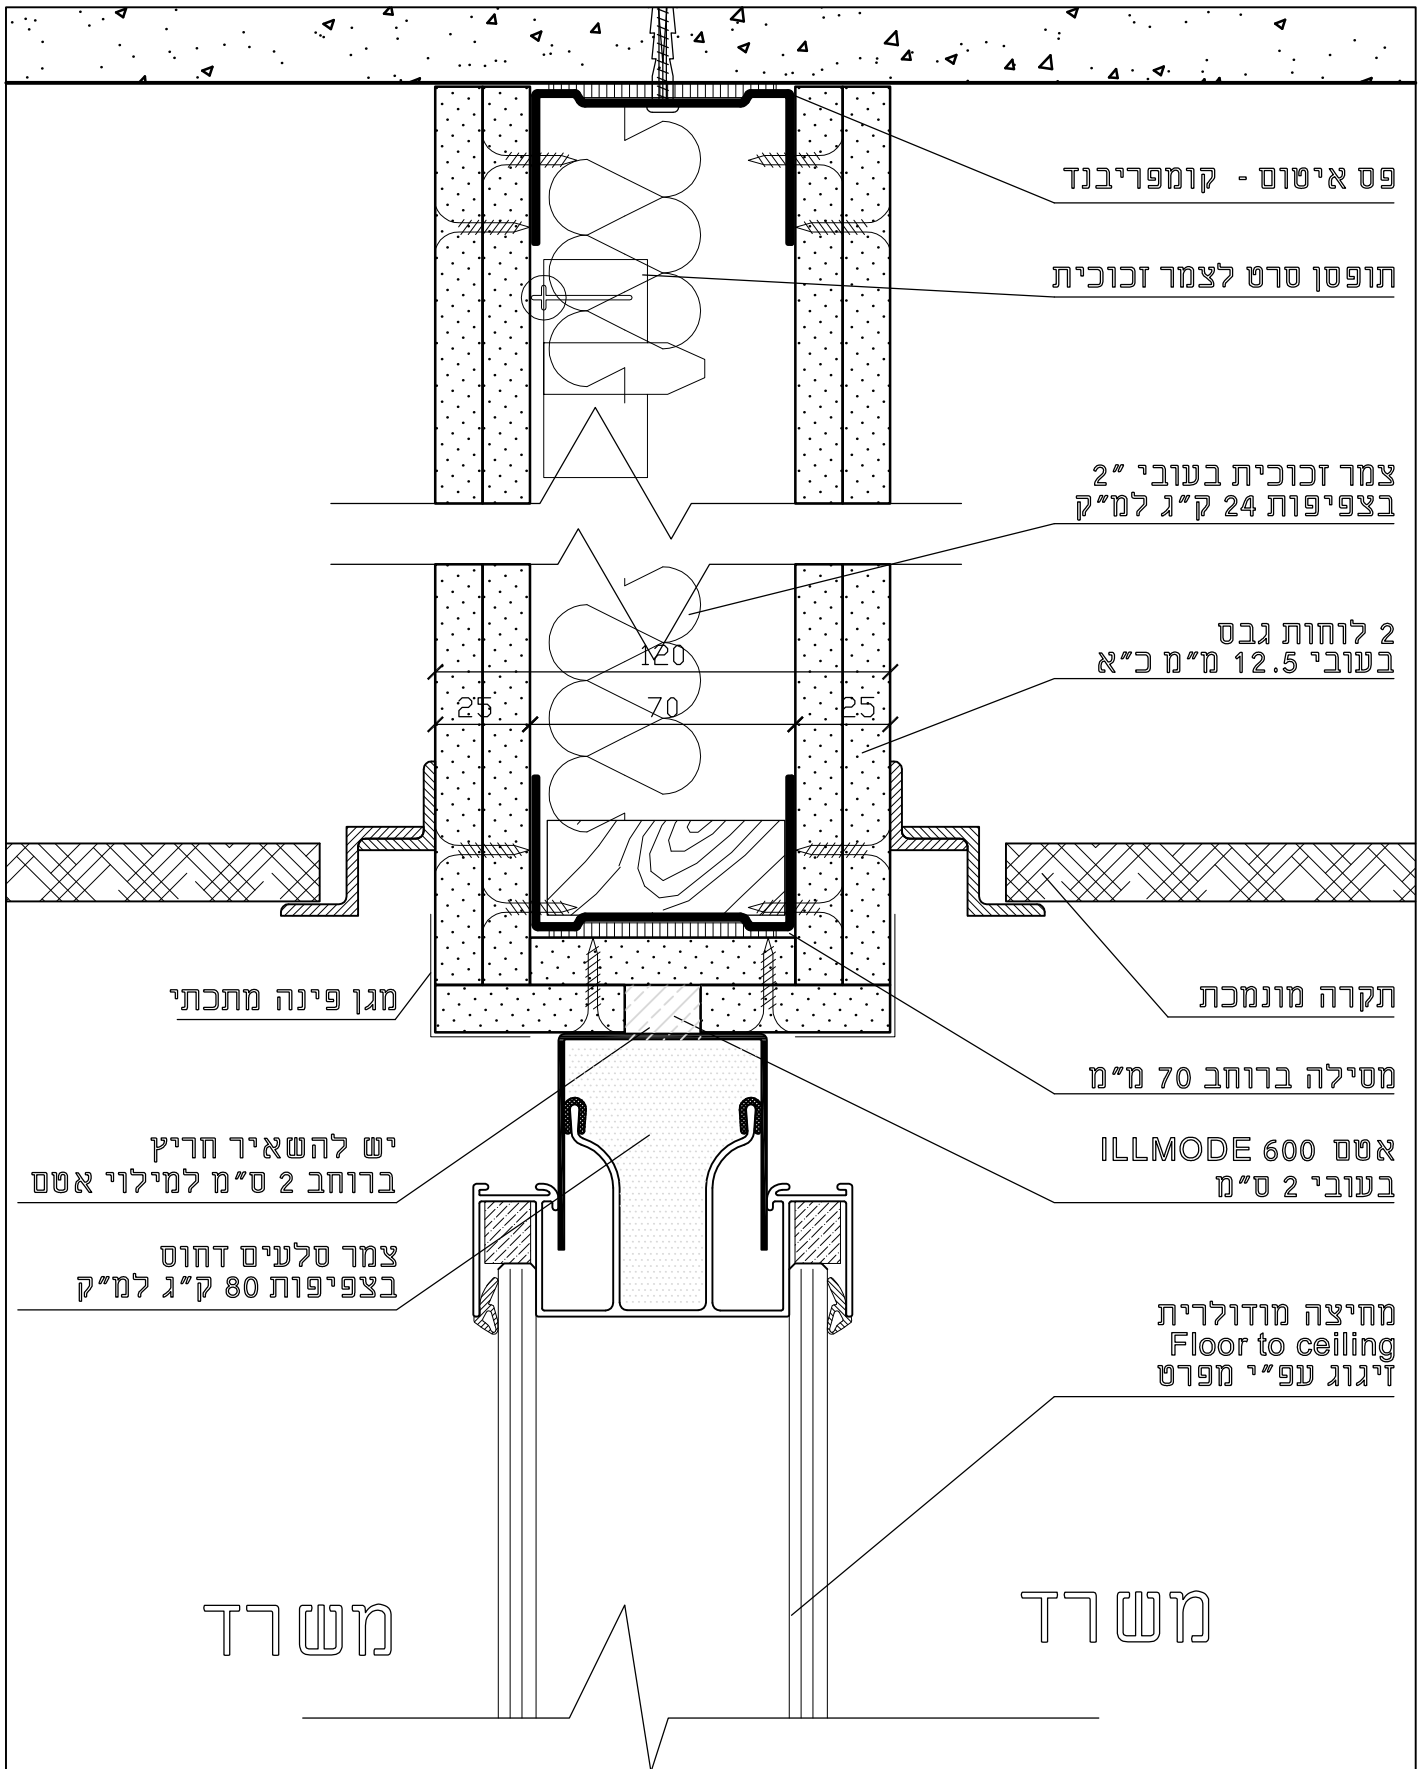




פרוייקט:	מתנ"ס באר גנים	תאריך:	22.01.2019	קנ"מ:	ללא
פרט:	סינר גבס מעל למחיצה מזוגגת מודולרית	גירסה:	1	נספח:	2.1

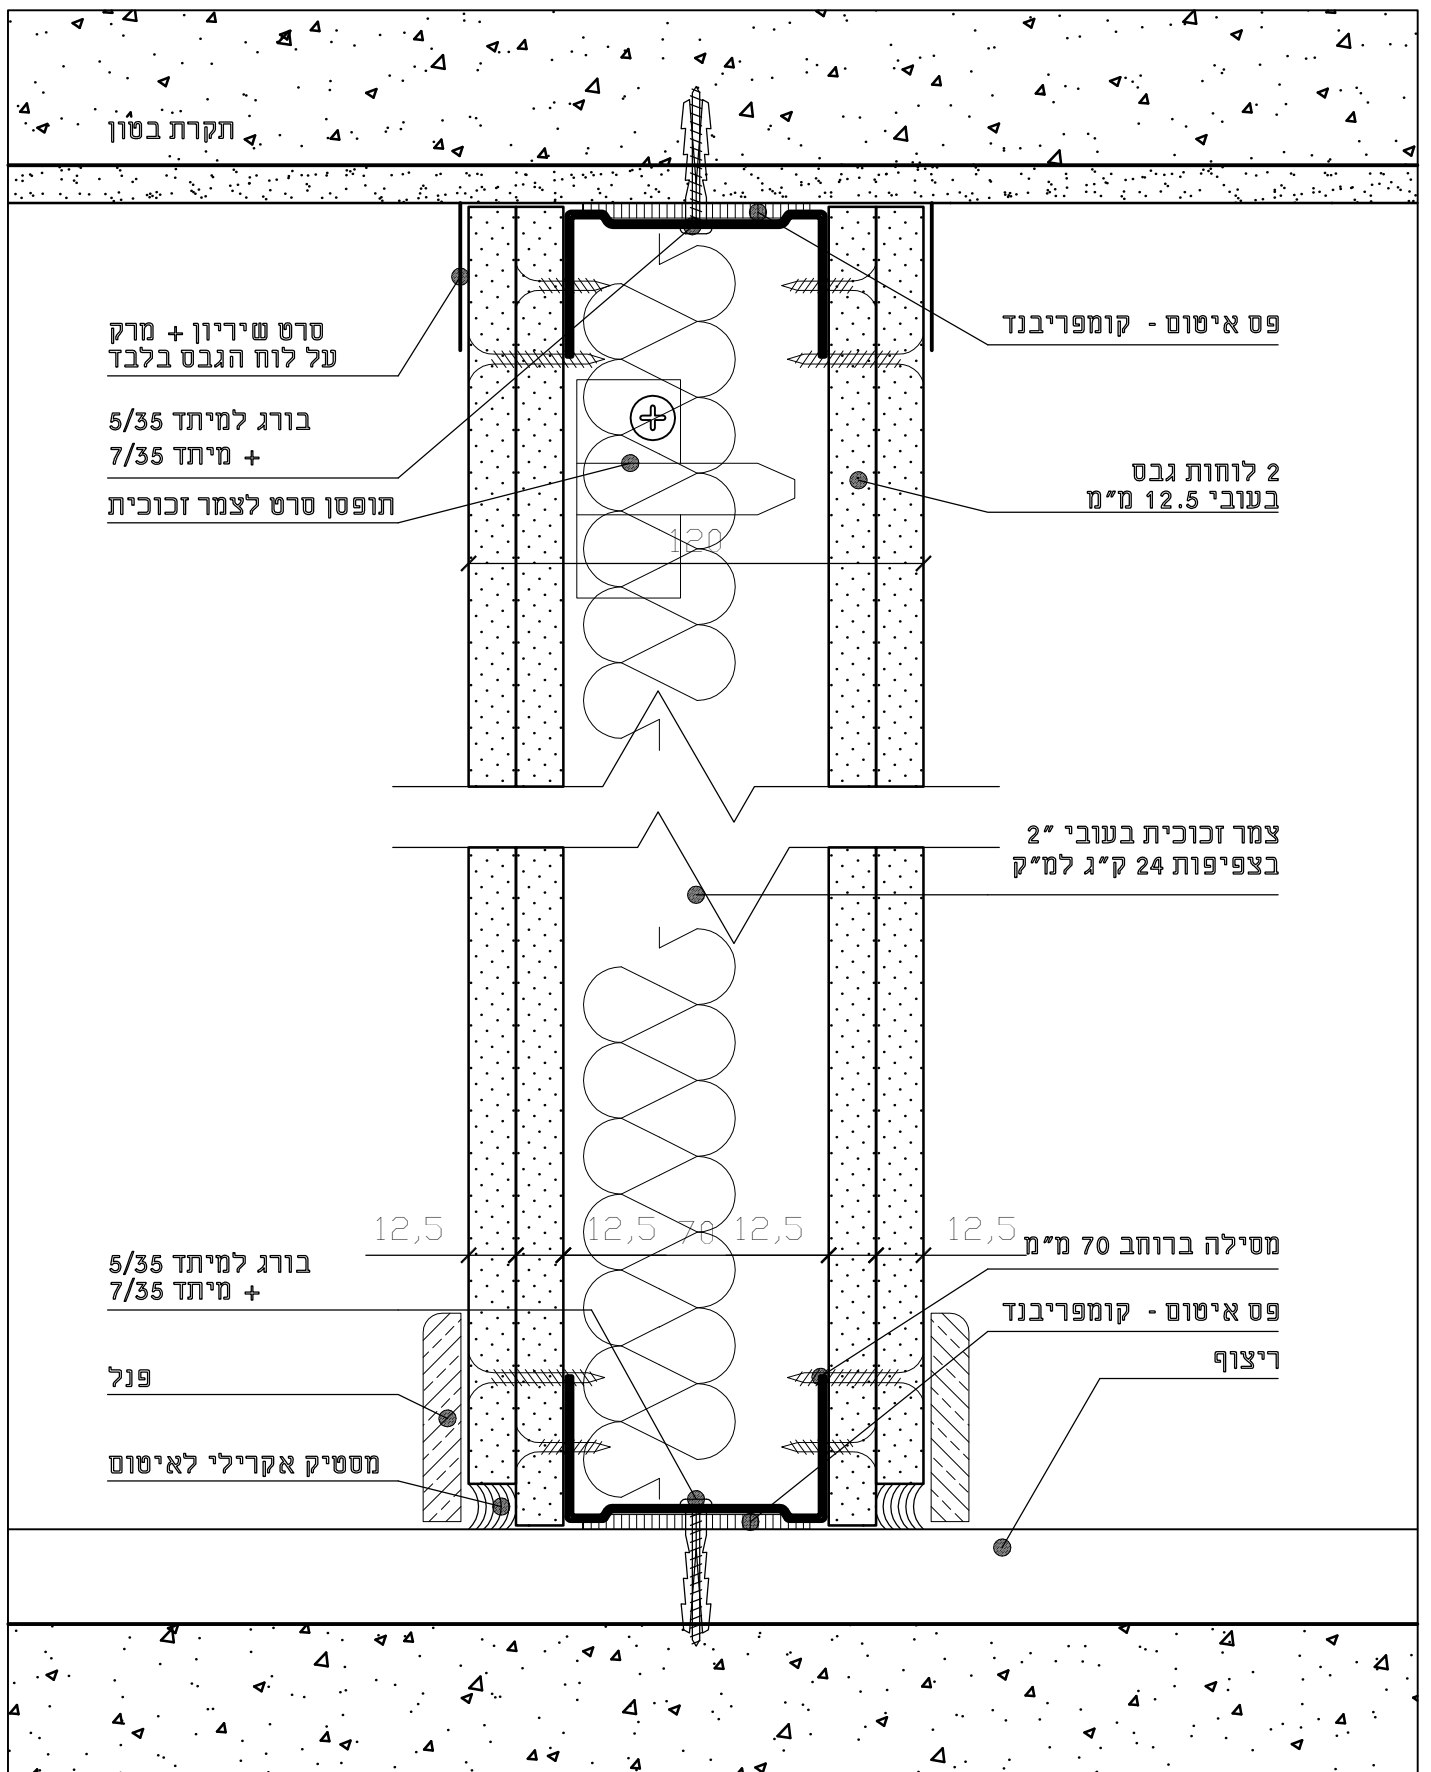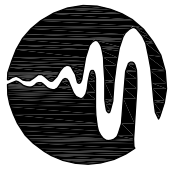




פרוייקט:	מתנ"ס באר גנים	תאריך:	22.01.2019	קנ"מ:	ללא
פרט:	קיר גבס דו קרומי	גירסה:	1	נספח:	2.2

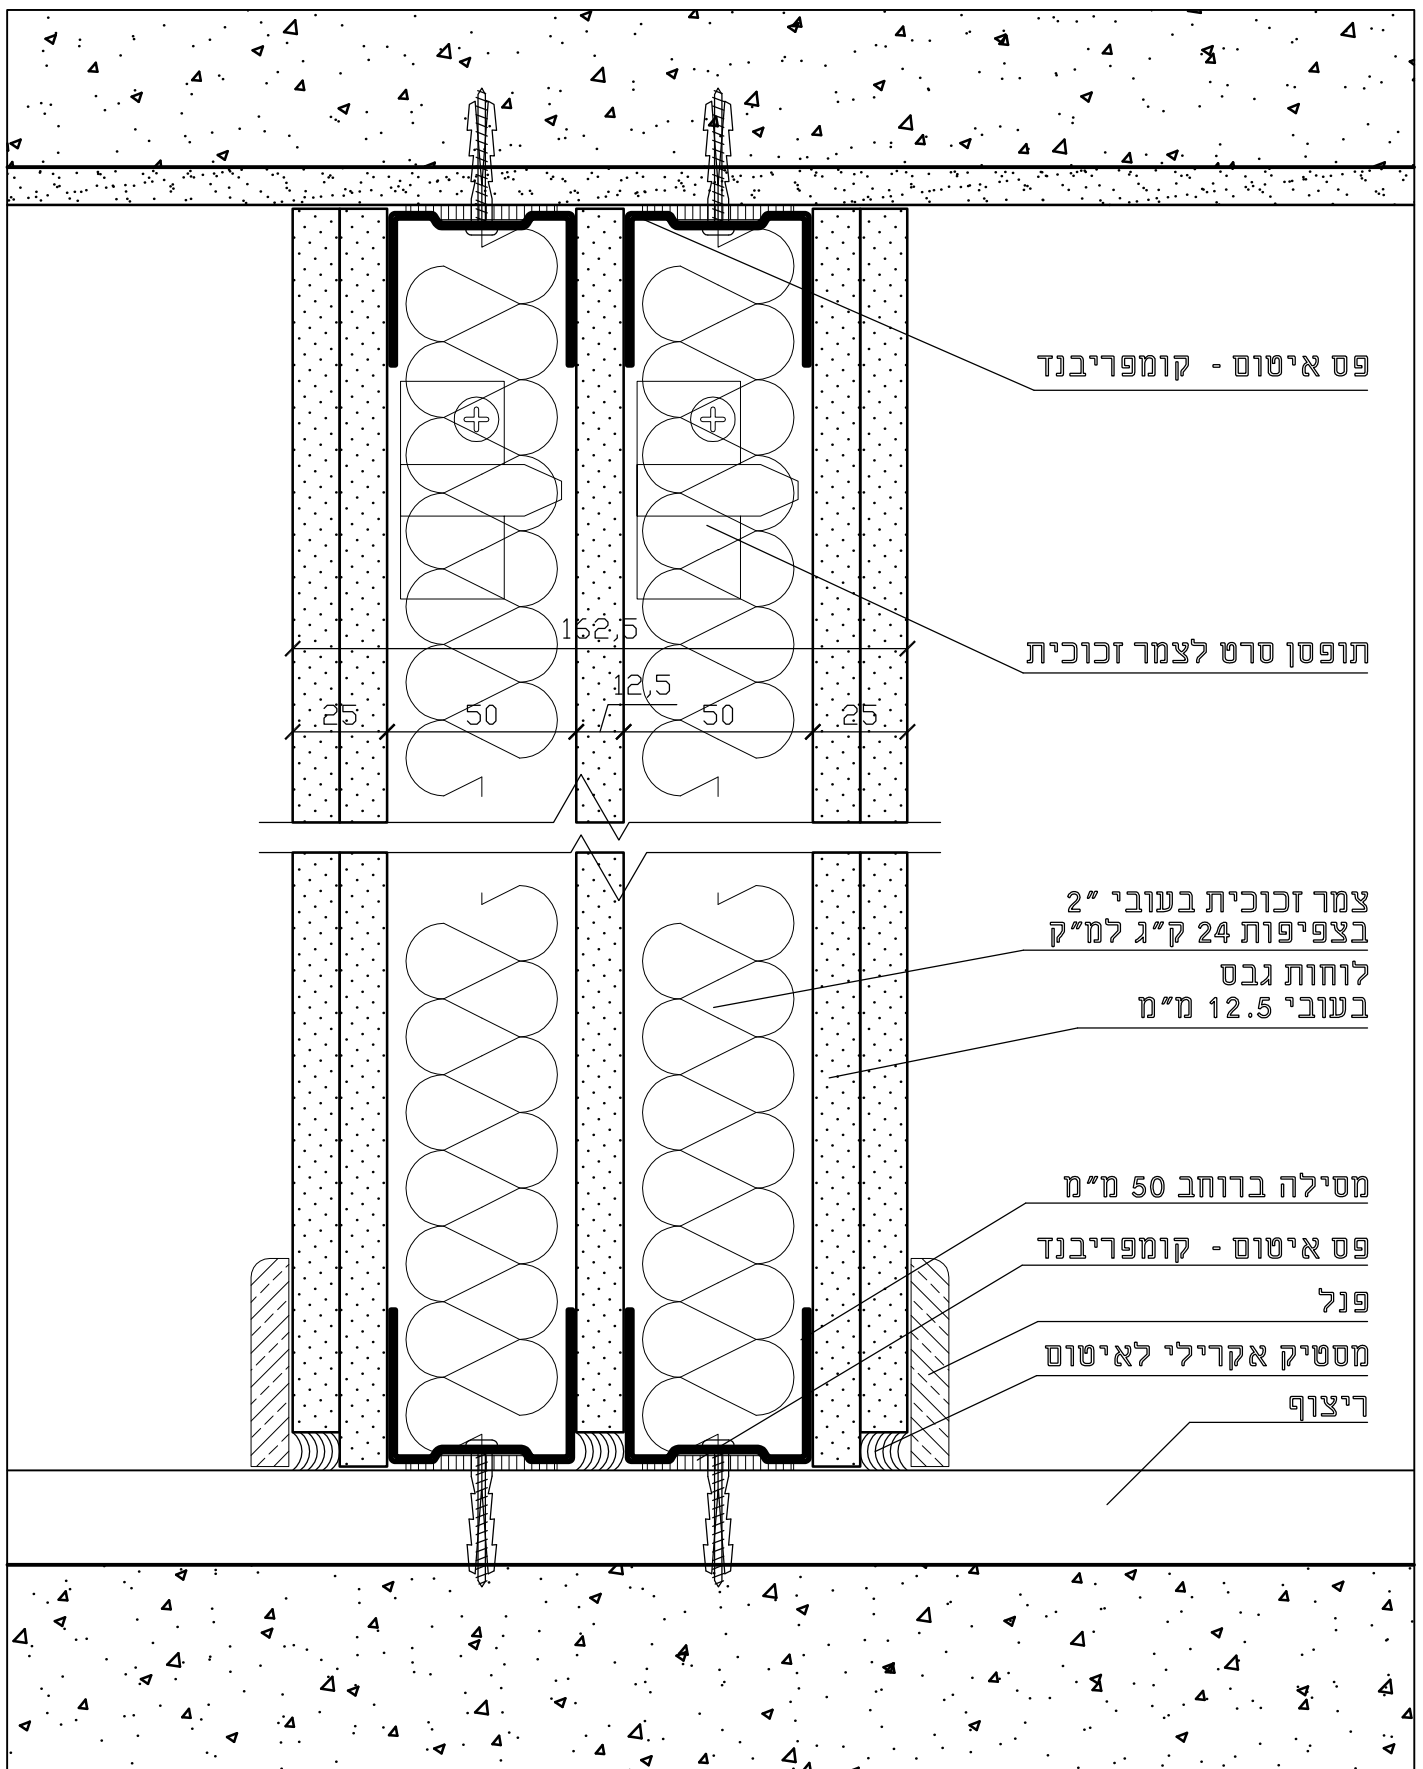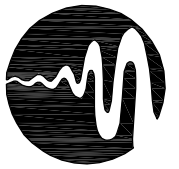



פרוייקט:	מתנ"ס באר גנים	תאריך:	22.01.2019	קונ"מ:	ללא
פרט:	קיר גבס תלת קרומי	גירסה:	1	נספח:	2.3
הפלדה 3 אור יהודה, טל: 03-6346771 פקס: 03-6346773 info@livni.co.il www.livni.co.il					

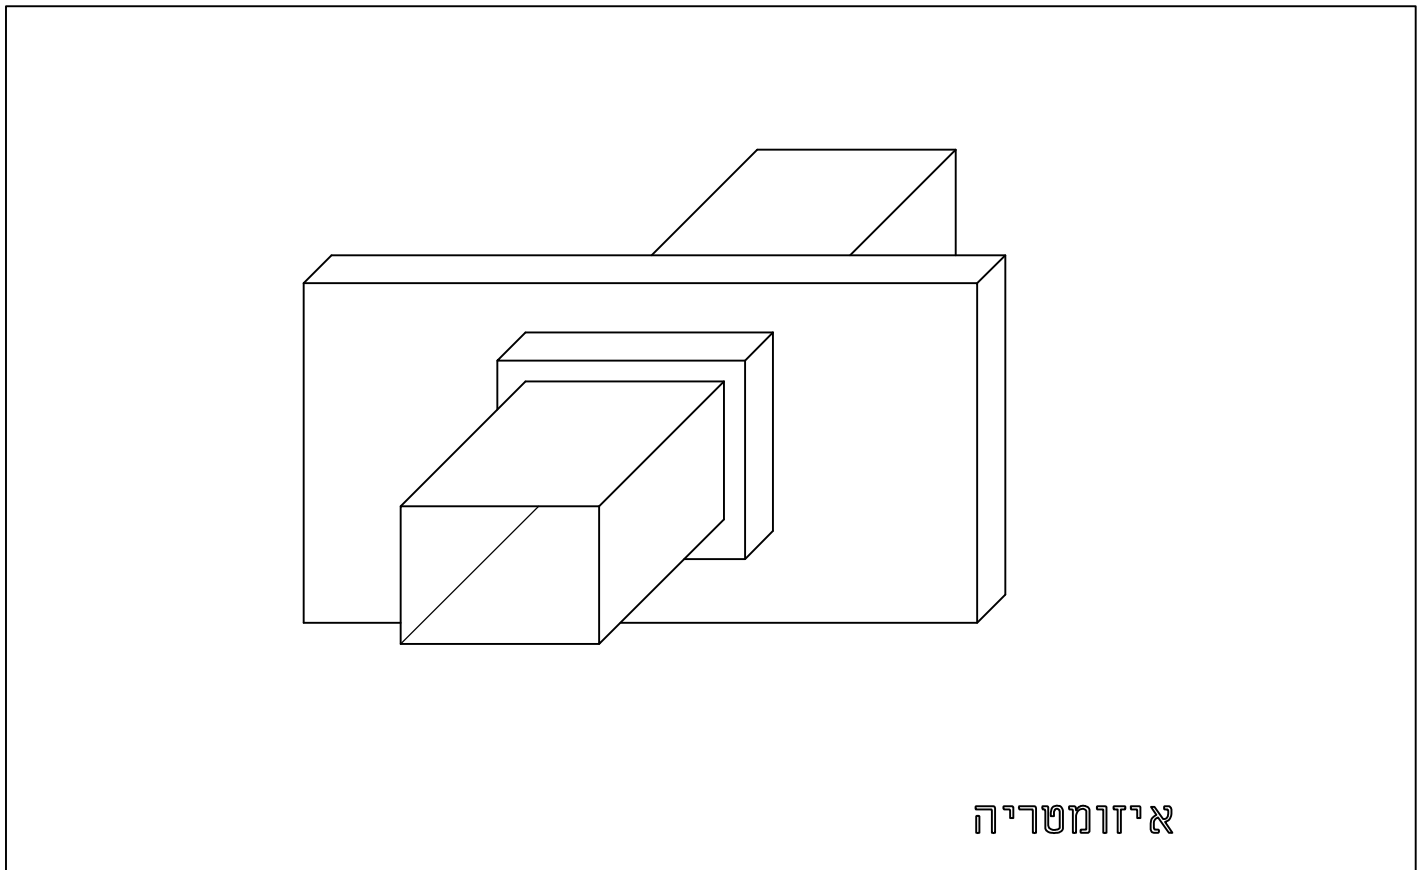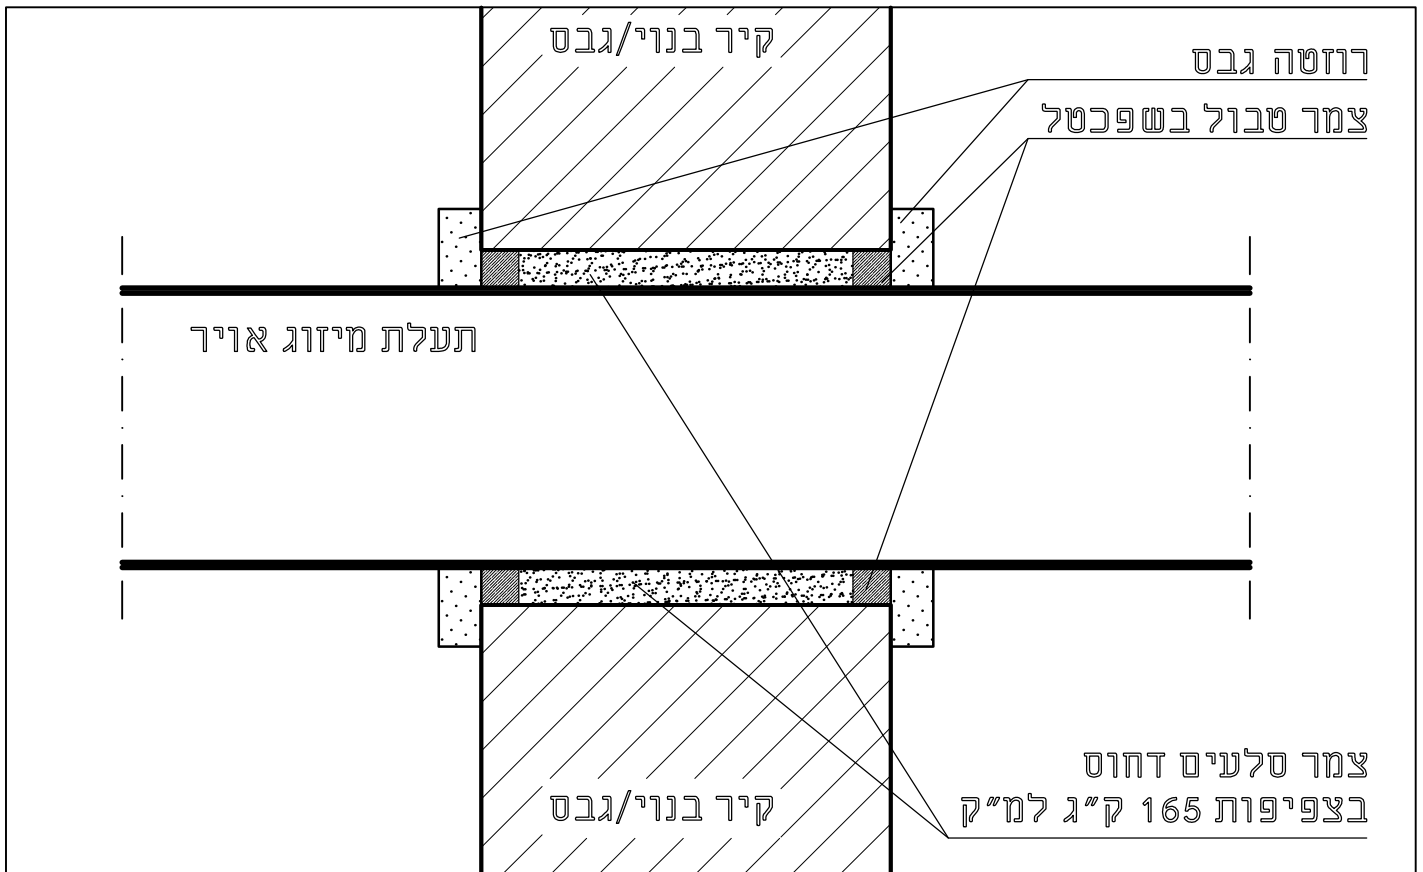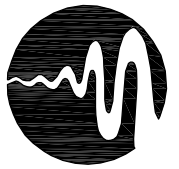

פרוייקט:	מתנ"ס באר גנים	תאריך:	22.01.2019	קנ"מ:	ללא
פרט:	איטום מעבר תעלות מיזוג בקירות	גירסה:	1	נספח:	2.4

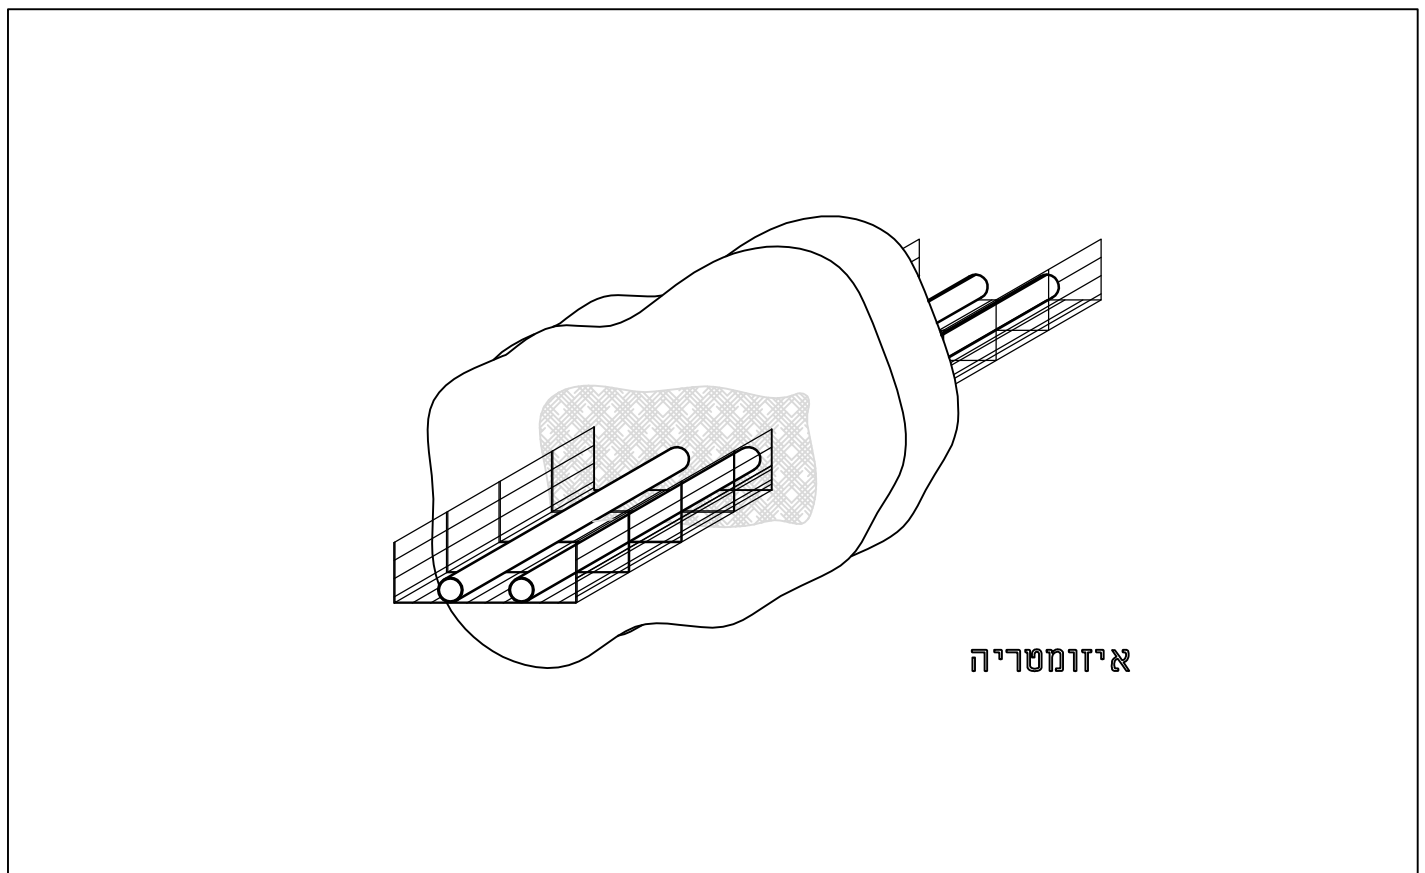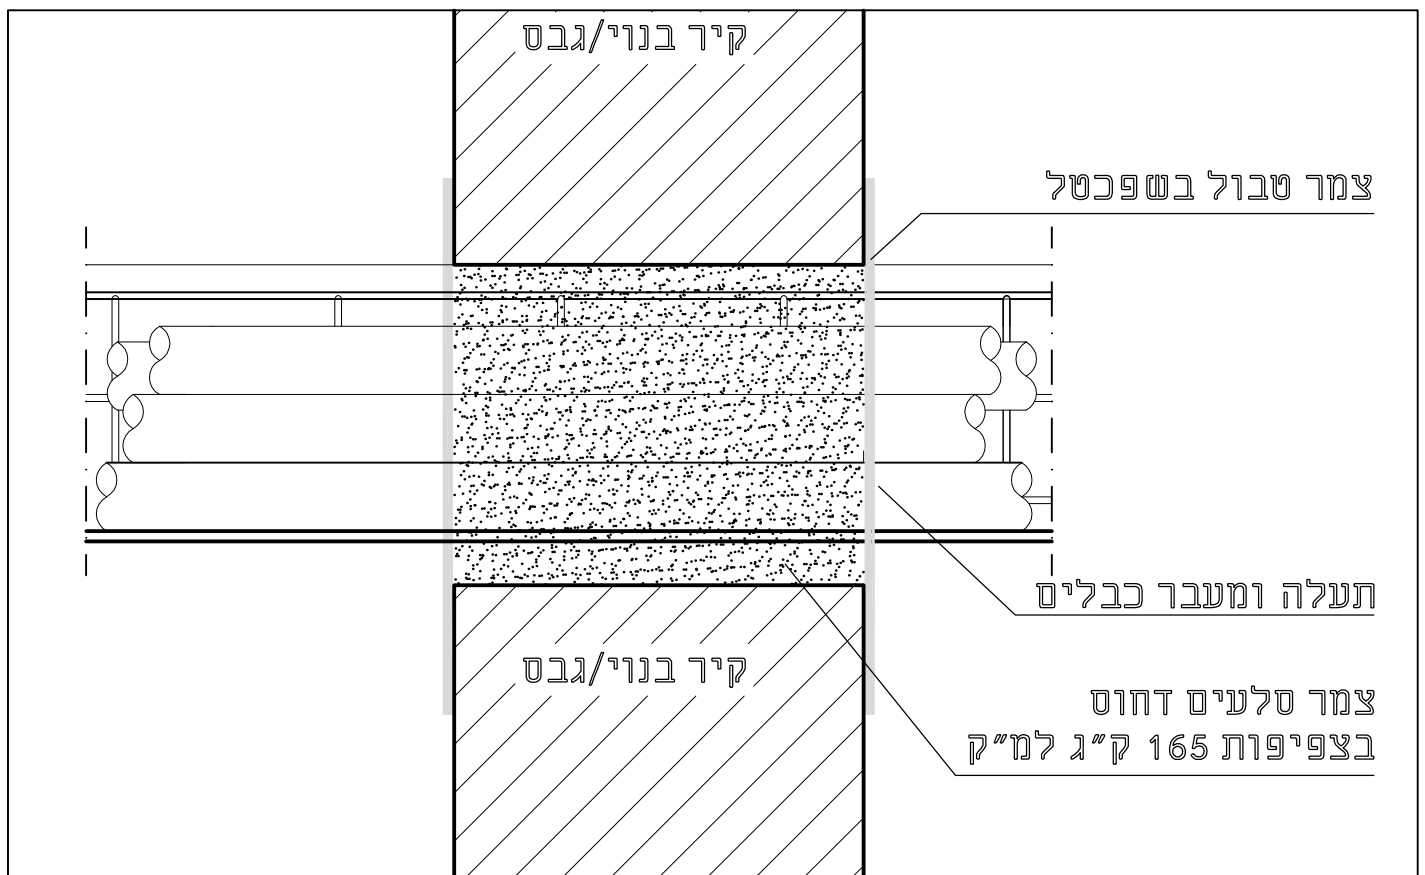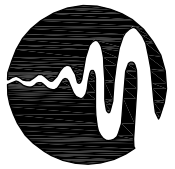


פרוייקט:	מתנ"ס באר גנים	תאריך:	22.01.2019	קנ"מ:	ללא
פרט:	איטום מעבר תעלות דשמל בקירות	גירסה:	1	נספח:	2.5

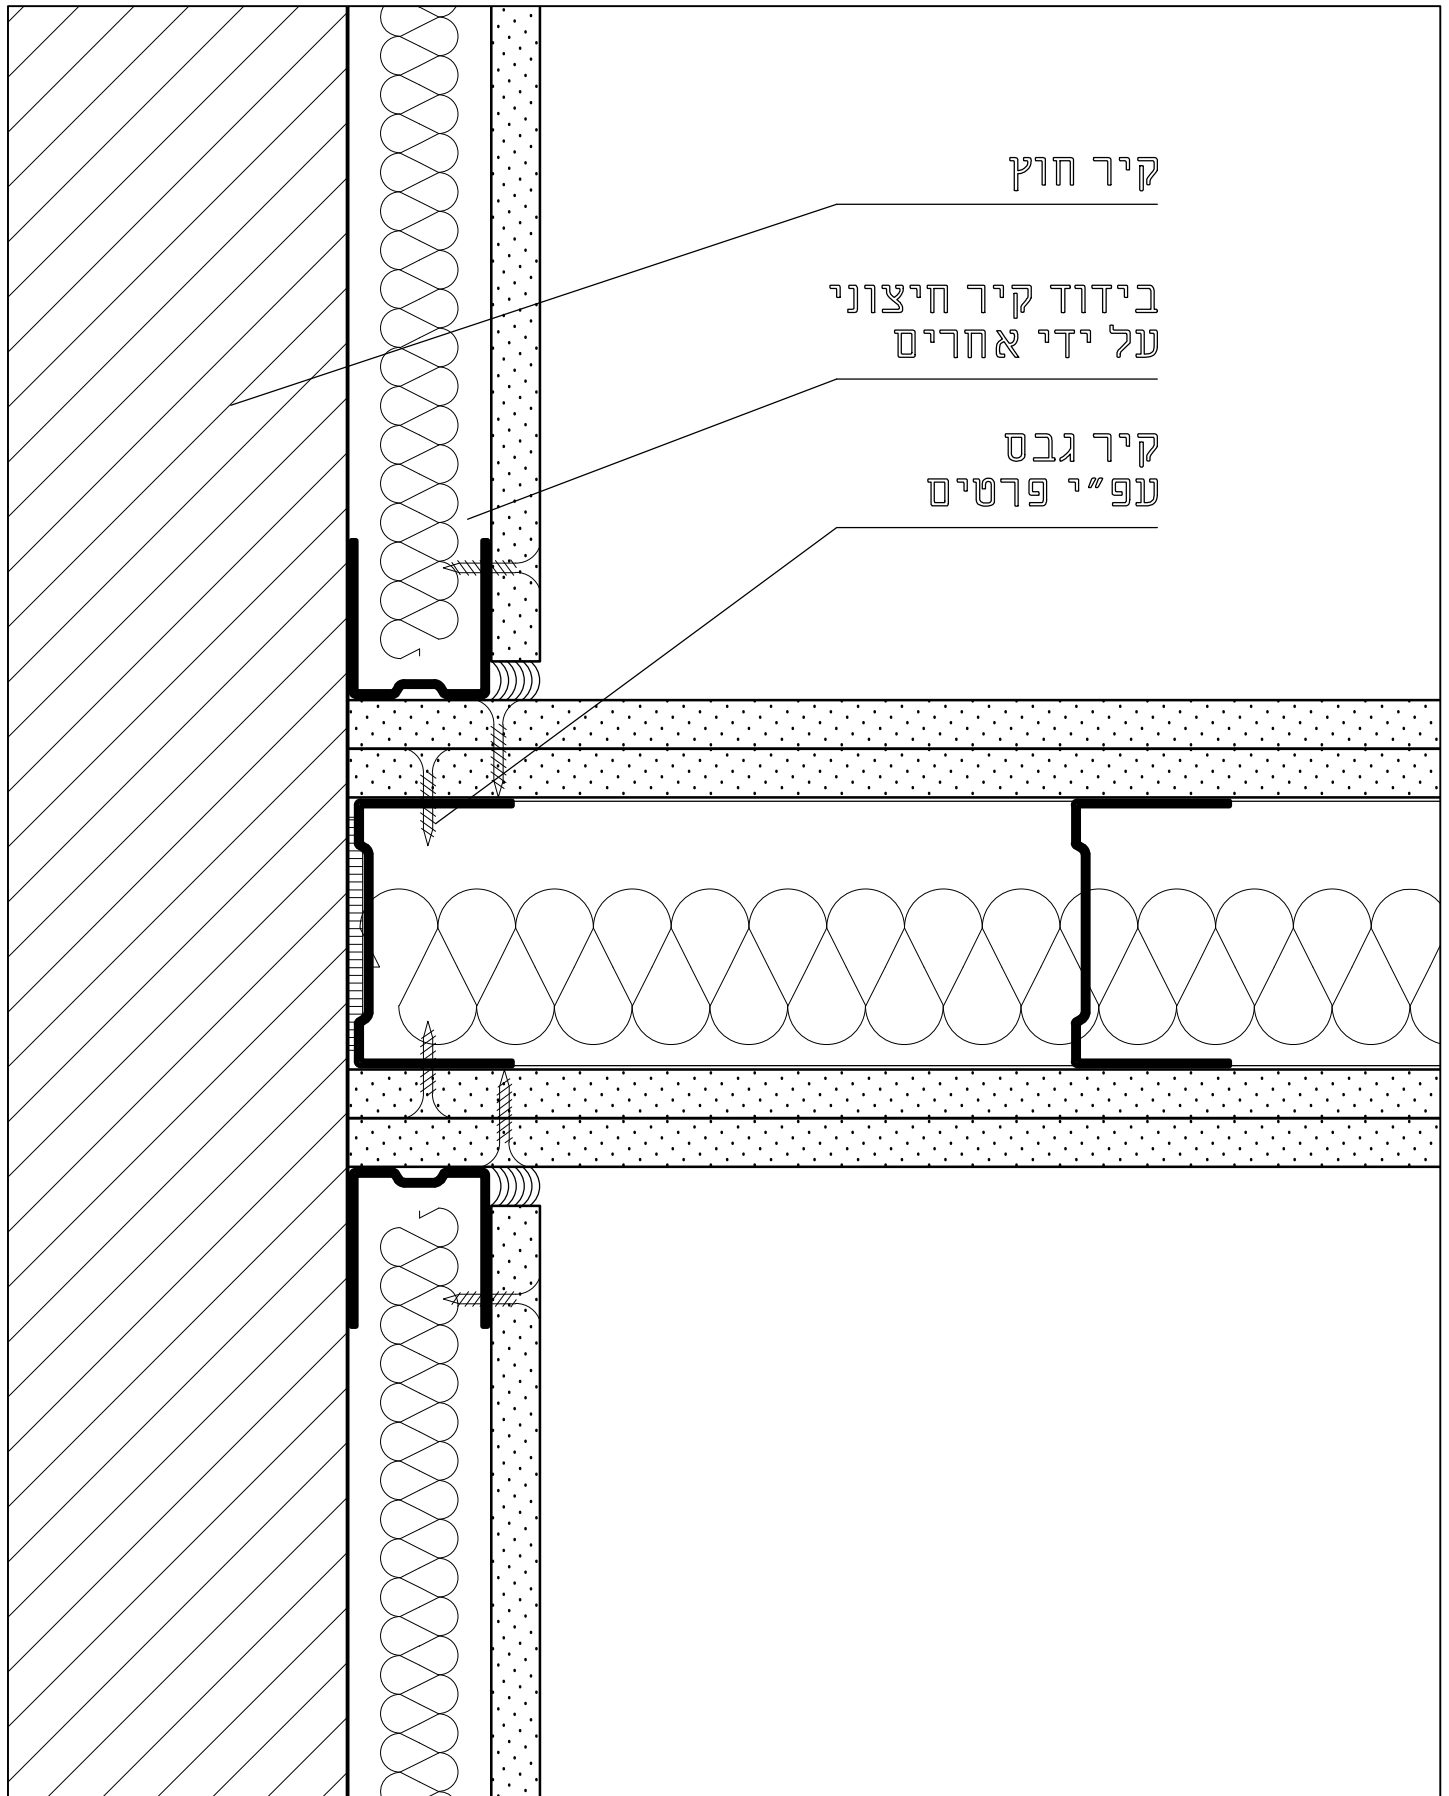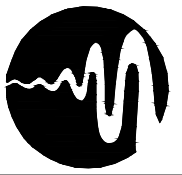


פרוייקט:	מתנ"ס באר גנים	תאריך:	22.01.2019	קנ"מ:	ללא
----------	----------------	--------	------------	-------	-----

פרט:	חיבור קיר גבס אל קיר מעטפת	גירסה:	1	נספד:	2.6
------	----------------------------	--------	---	-------	-----

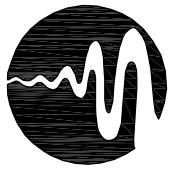

פנים

פנים

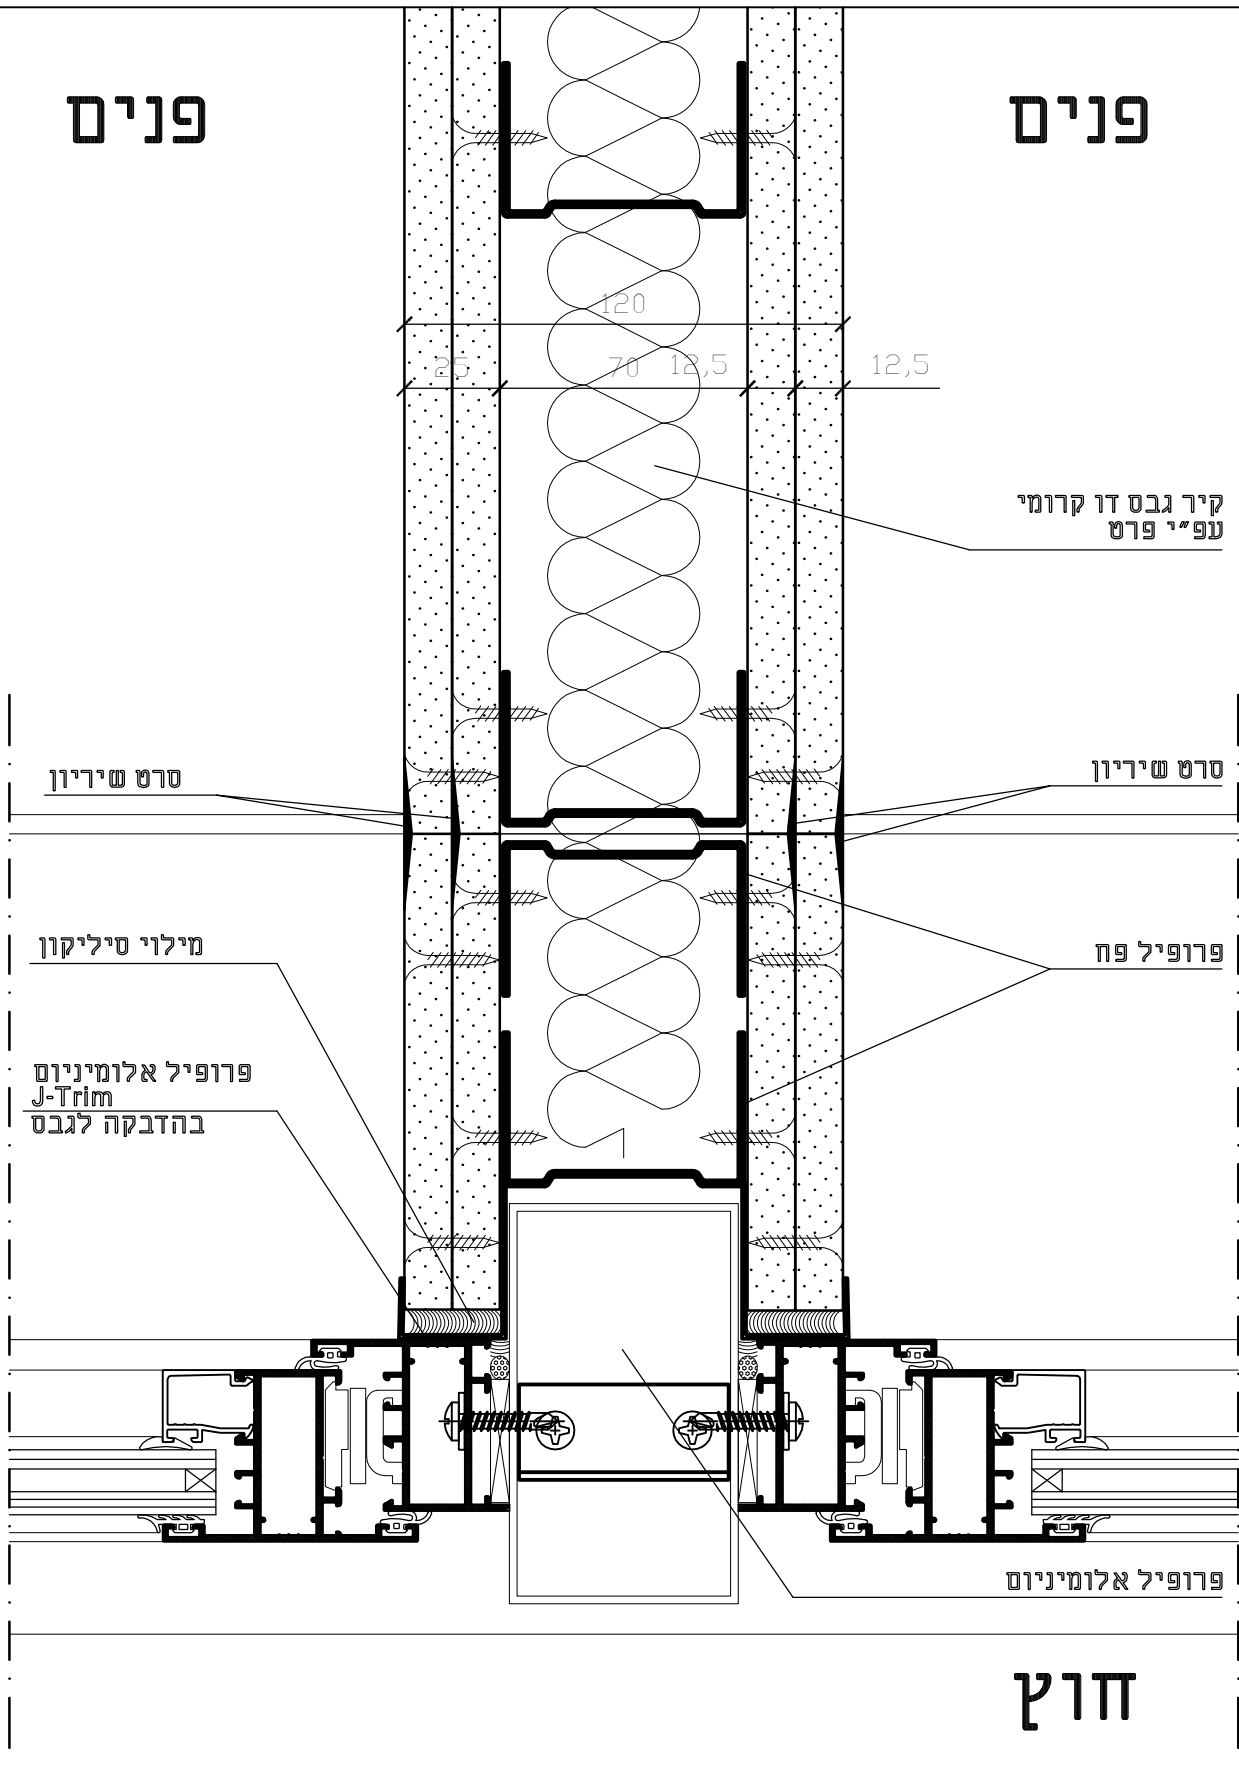

פרוייקט:	מתנ"ס באר גנים	תאריך:	22.01.2019	קנ"מ:	ללא
פרט:	מפגש קיר גבס וחדית מזוגת	גירסה:	1	נספח:	2.7





אולם

חדר שירותים


קיר אולם

קיר בנוי בעובי 10 ס"מ


צמר זכוכית 1" 24 ק"ג למ"ק

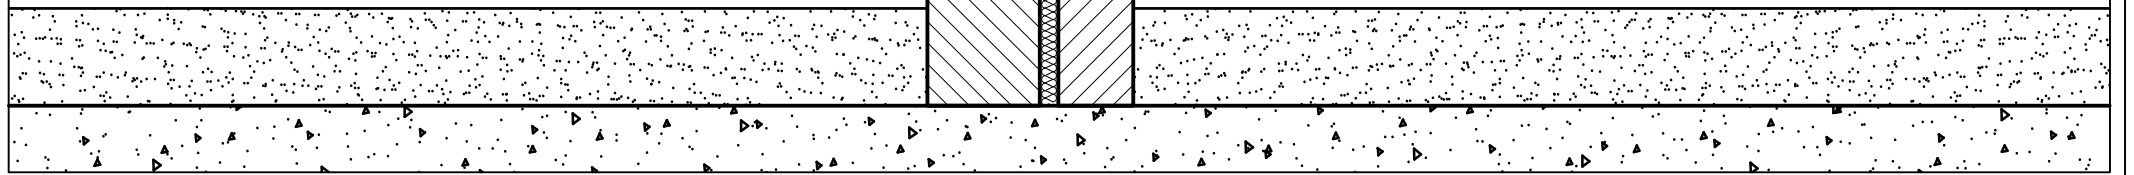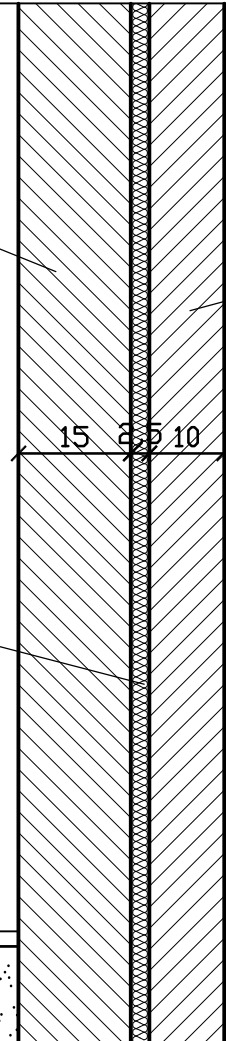

פרוייקט:	מתנ"ס באר גנים	תאריך:	22.01.2019	קנ"מ:	ללא
פרט:	בידוד מיכל הדחה סמוי בקיר הפרה בין חדר רחצה למסדרון	גירסה:	1	נספח:	2.8

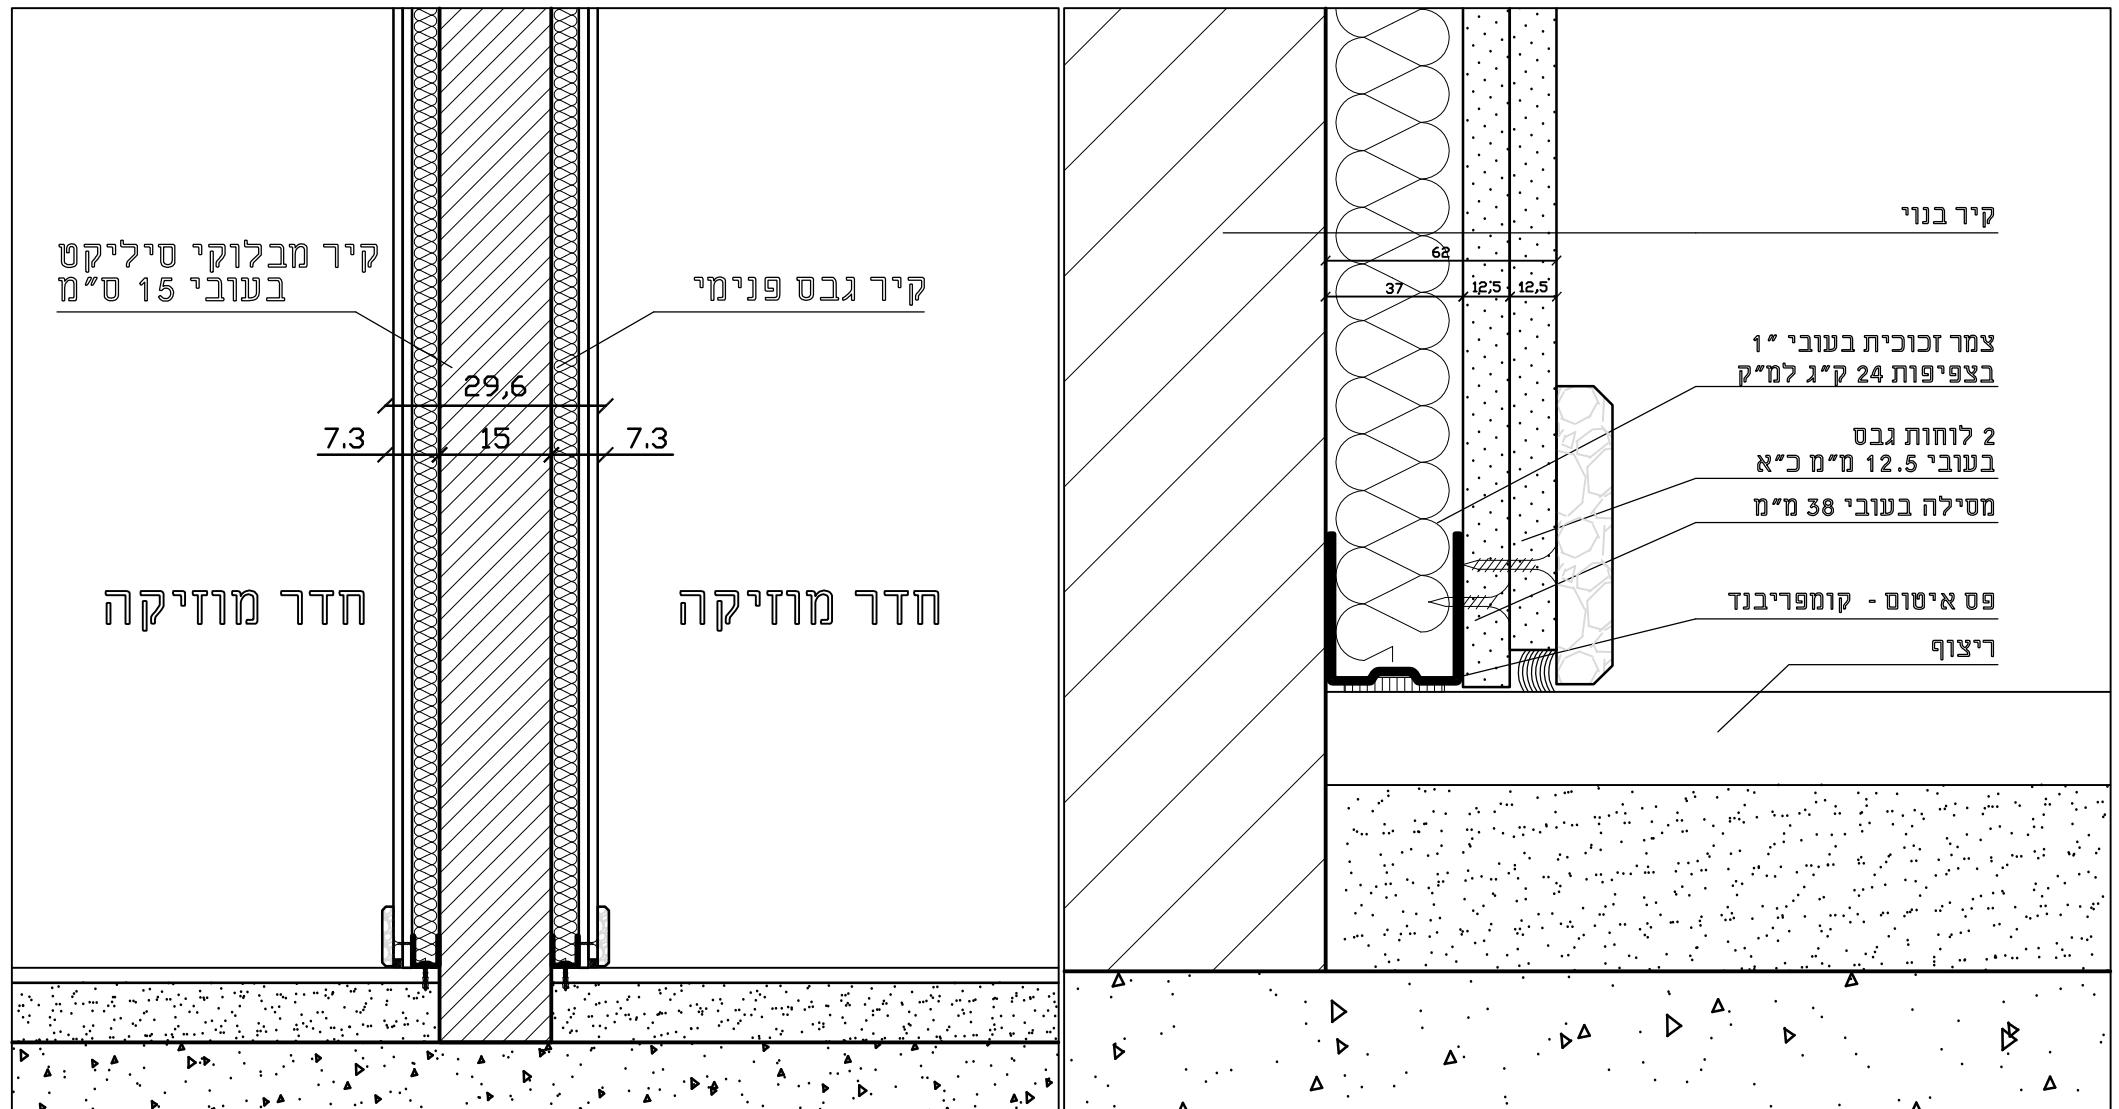


ללא	קנ"מ:	22.01.2019	תאריך:	פרוייקט:	מתנ"ס באר גנים
29	נספח:	1	גירסה:	פרט:	בידוד קירות בחדרי מוזיקה

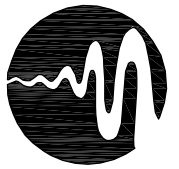

פנים

פנים

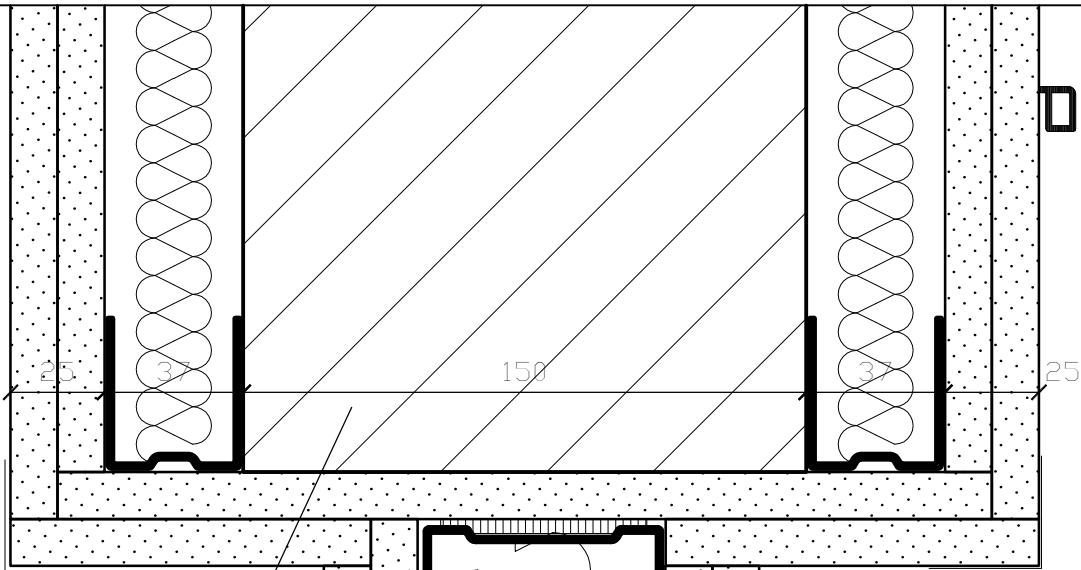


בידוד קיר חדרי
מוזיקה עפ"י פרט

צמר סלעים
100 ק"ג למ"ק
2 לוחות גבס
בעובי 12.5 מ"מ כ"א

מילוי סיליקון

פרופיל אלומיניום
J-Trim
בהדבקה לגבס

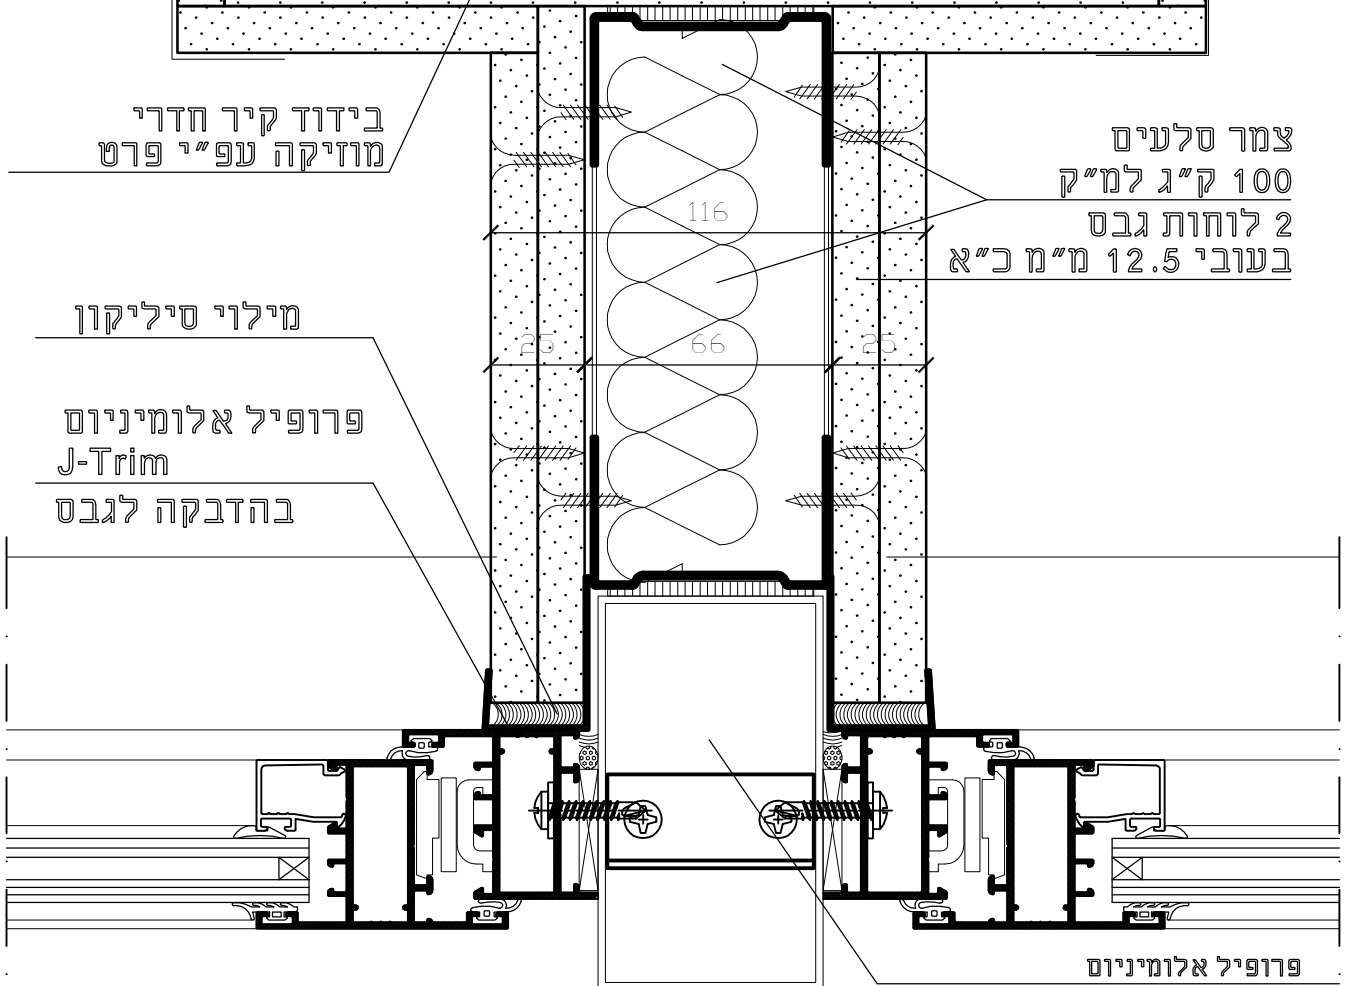

פרופיל אלומיניום

פרוייקט:	מתנ"ס באר גנים	תאריך:	22.01.2019	קנ"מ:	ללא
פרט:	חיבור קיר הפרדה בין חדרי מוזיקה אל חזית מזוגת	גירסה:	1	נספח:	2.10