מקרא

- (CW)-צנור מים קרים לצריכה
- (HW)-צנור מים חמים לצריכה
- F צנור כבוי אש עם עטיפה חרושתית (מגולבן דרג ב')
- עין בקורת על צנור
- פקק בקורת בקצה צנור
- צנור מי דלוחין ("2-"1/2 1 או 32-50 מימ')
- צנור מי שופכין ("3 או 75 מימ')
- צנור מי שופכין ("6-"4 או 110-160 מימ')
- צנור מי שופכין עם עטיפת בטון מזוין
- צנור ניקוז מי גשם
- צנור שרשורי מחורר לניקוז יסודות
- צנור ביוב מחוץ לבנין (P.V.C. כתום)
- שוחת בקורת לביוב
- שוחת בקורת למי גשם עם מכסה אטום
- שוחת בקורת למי גשם עם מכסה שבבה
- ארון כבוי אש
- ברז כבוי אש (ההידרנט) יחיד
- מזיח (מוגע דרימה חוזרת)
- ברז שחרור אויר אוטומטי עם מגוף סגירה "1/2
- מסנן עם ברז ניקוז
- נרתיק למד-חום
- מד לחץ
- משאבה
- רקורד או אוגן
- מגוף
- מגוף אל חוזר
- מגוף מקטין לחץ
- מגוף בטחון (פורק לחץ)
- מונה מים
- T.L. מפלס פני האדמה
- I.L. מפלס תחתית התא

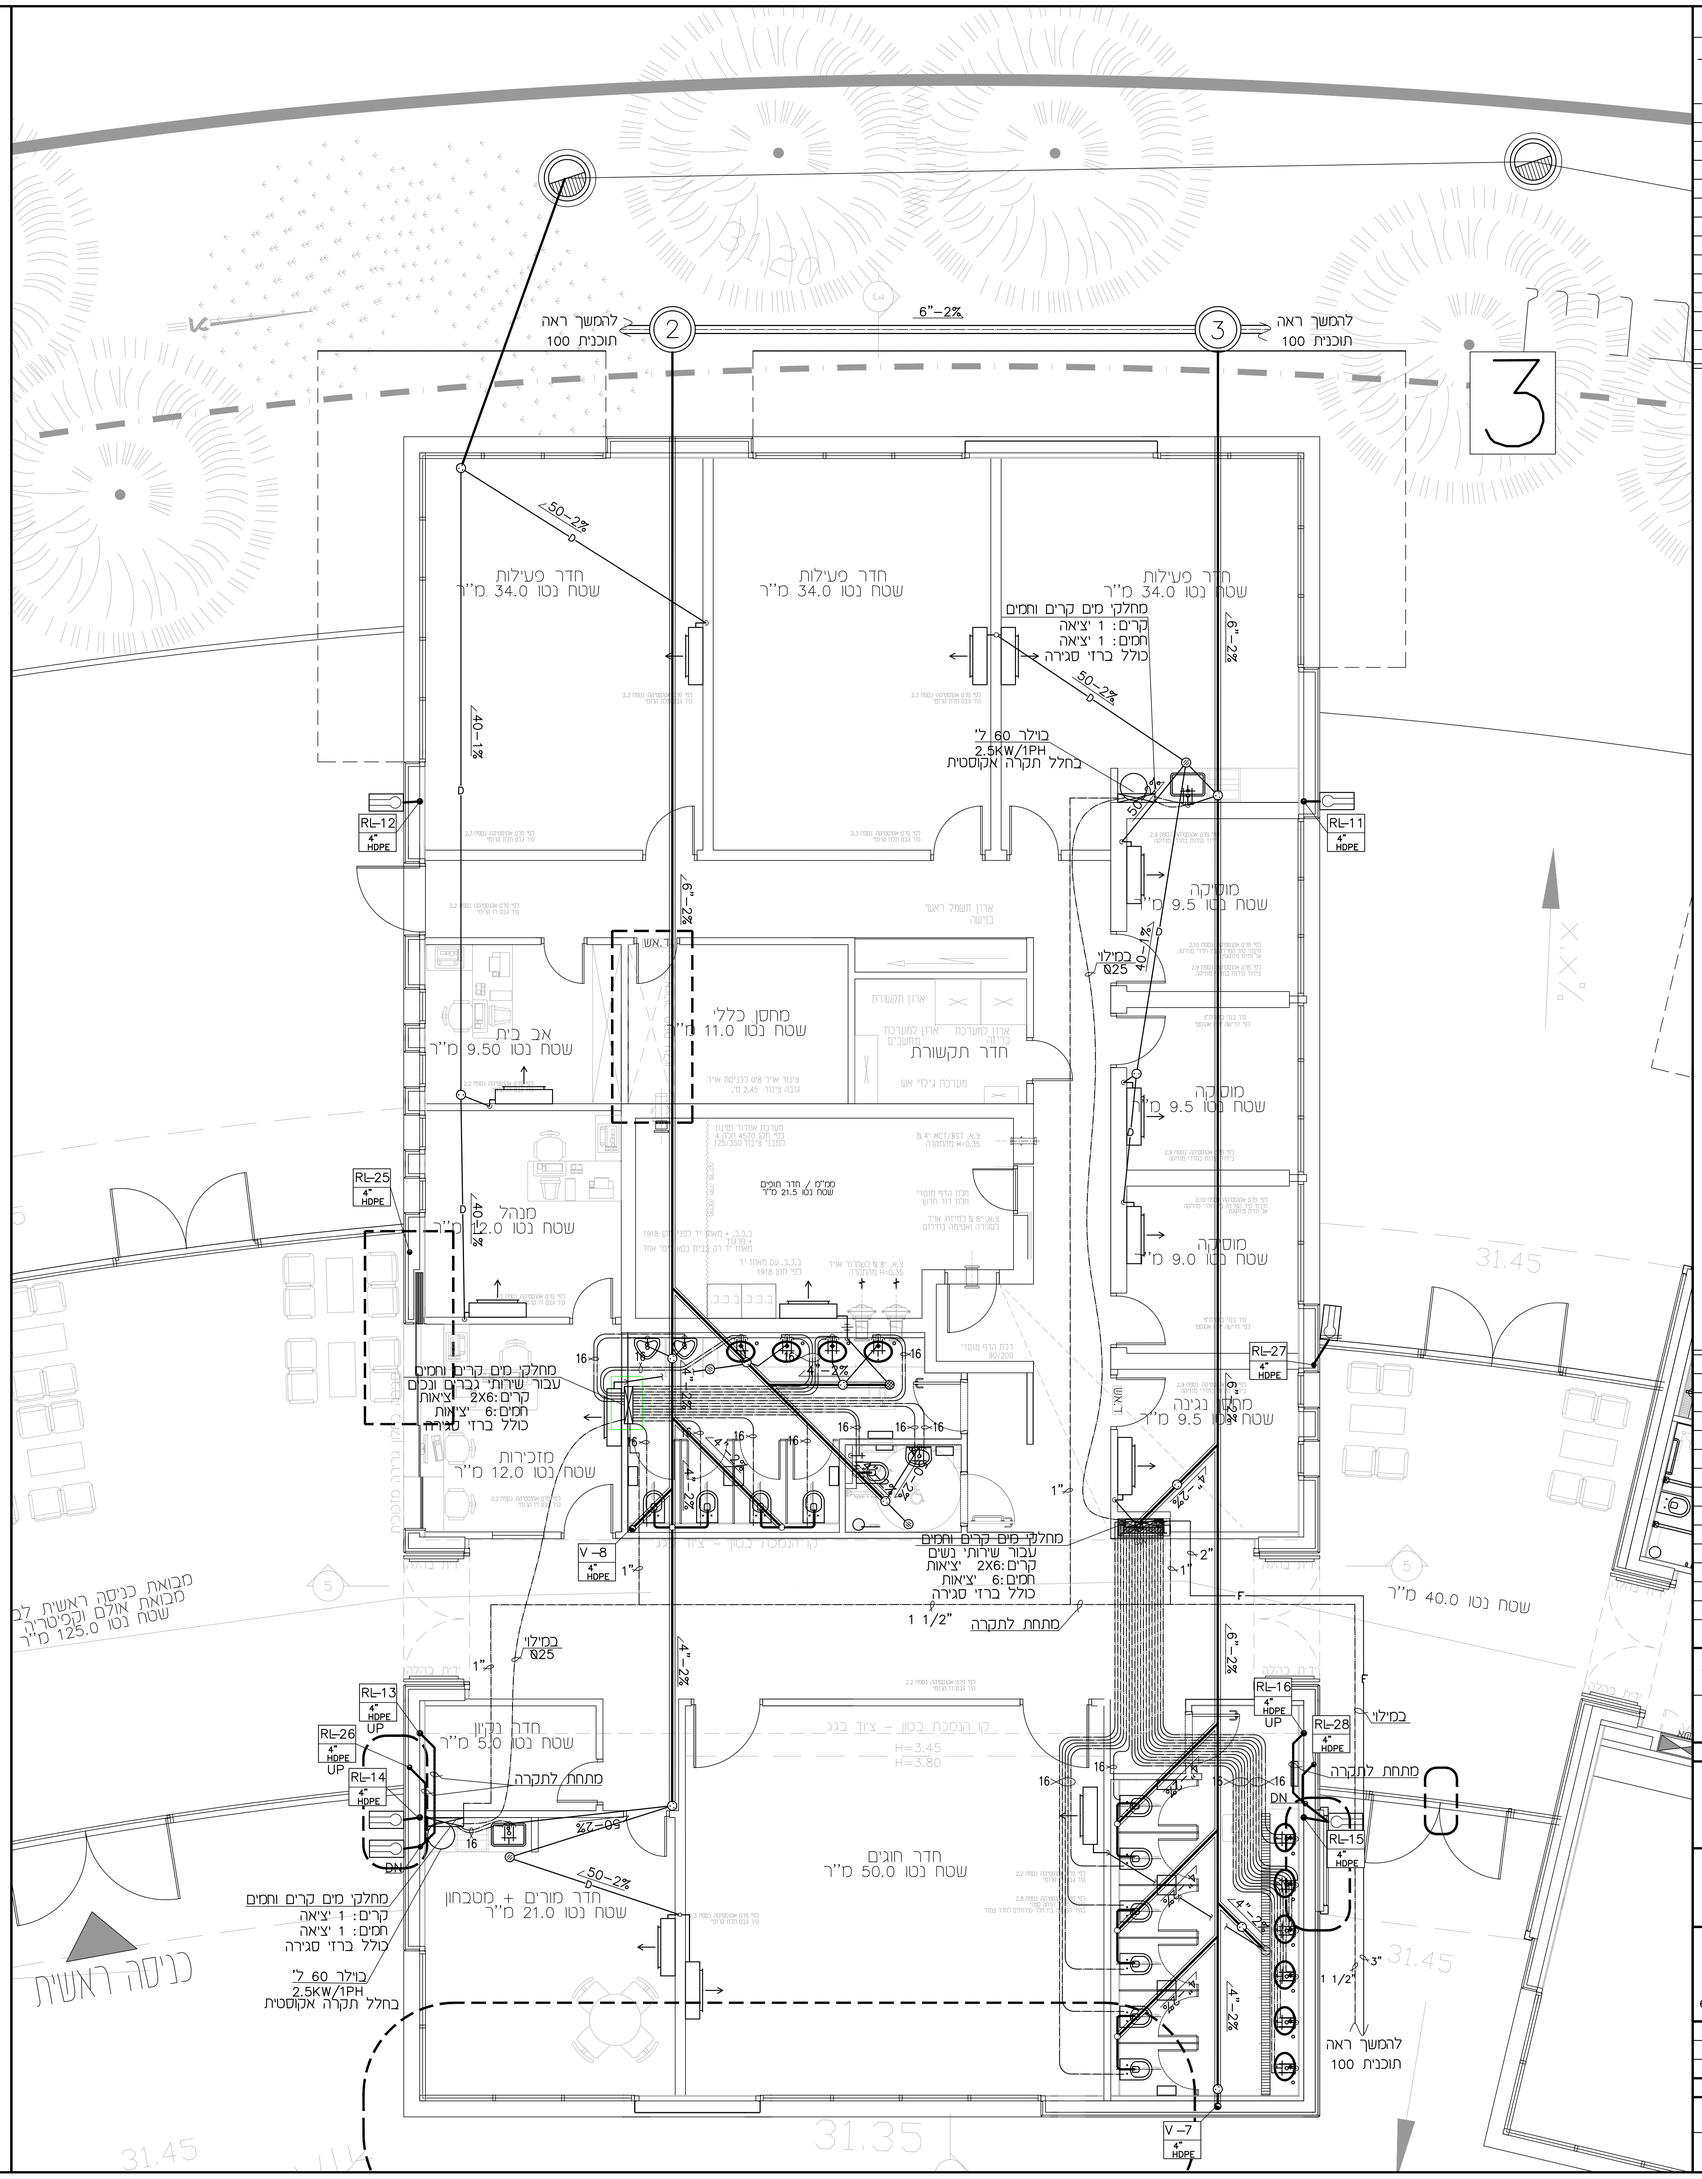

בס"ד

העתקים

תאריך						

מספר	תאריך	השינוי
3	06.10.21	לביצוע
2	17.02.19	עדכון אדריכלות
1	6.01.19	

שינויים

○ לעיון ○ למכרז

● לביצוע

האדריכל: יעקב מזלכו

מתניס באר גנים

תברואה

מפלס 0.00
בניין ג'

דיסקינד-רוזנטל
הנדסה ויעוץ בע"מ
רחוב שערי תורה 17
ת.ד. 16173 ירושלים
טל: 02-6420948 פקס: 6420950
E MAIL: office@handasa1.com

תכנן	א.ר.	
בקר	א.ר.	
שרטט	ו.ג.	
קנ"מ:	1 : 50	15.07.18

מספר העבודה: 18071

מדות הגליון: XXX

101-3

18071-101-3