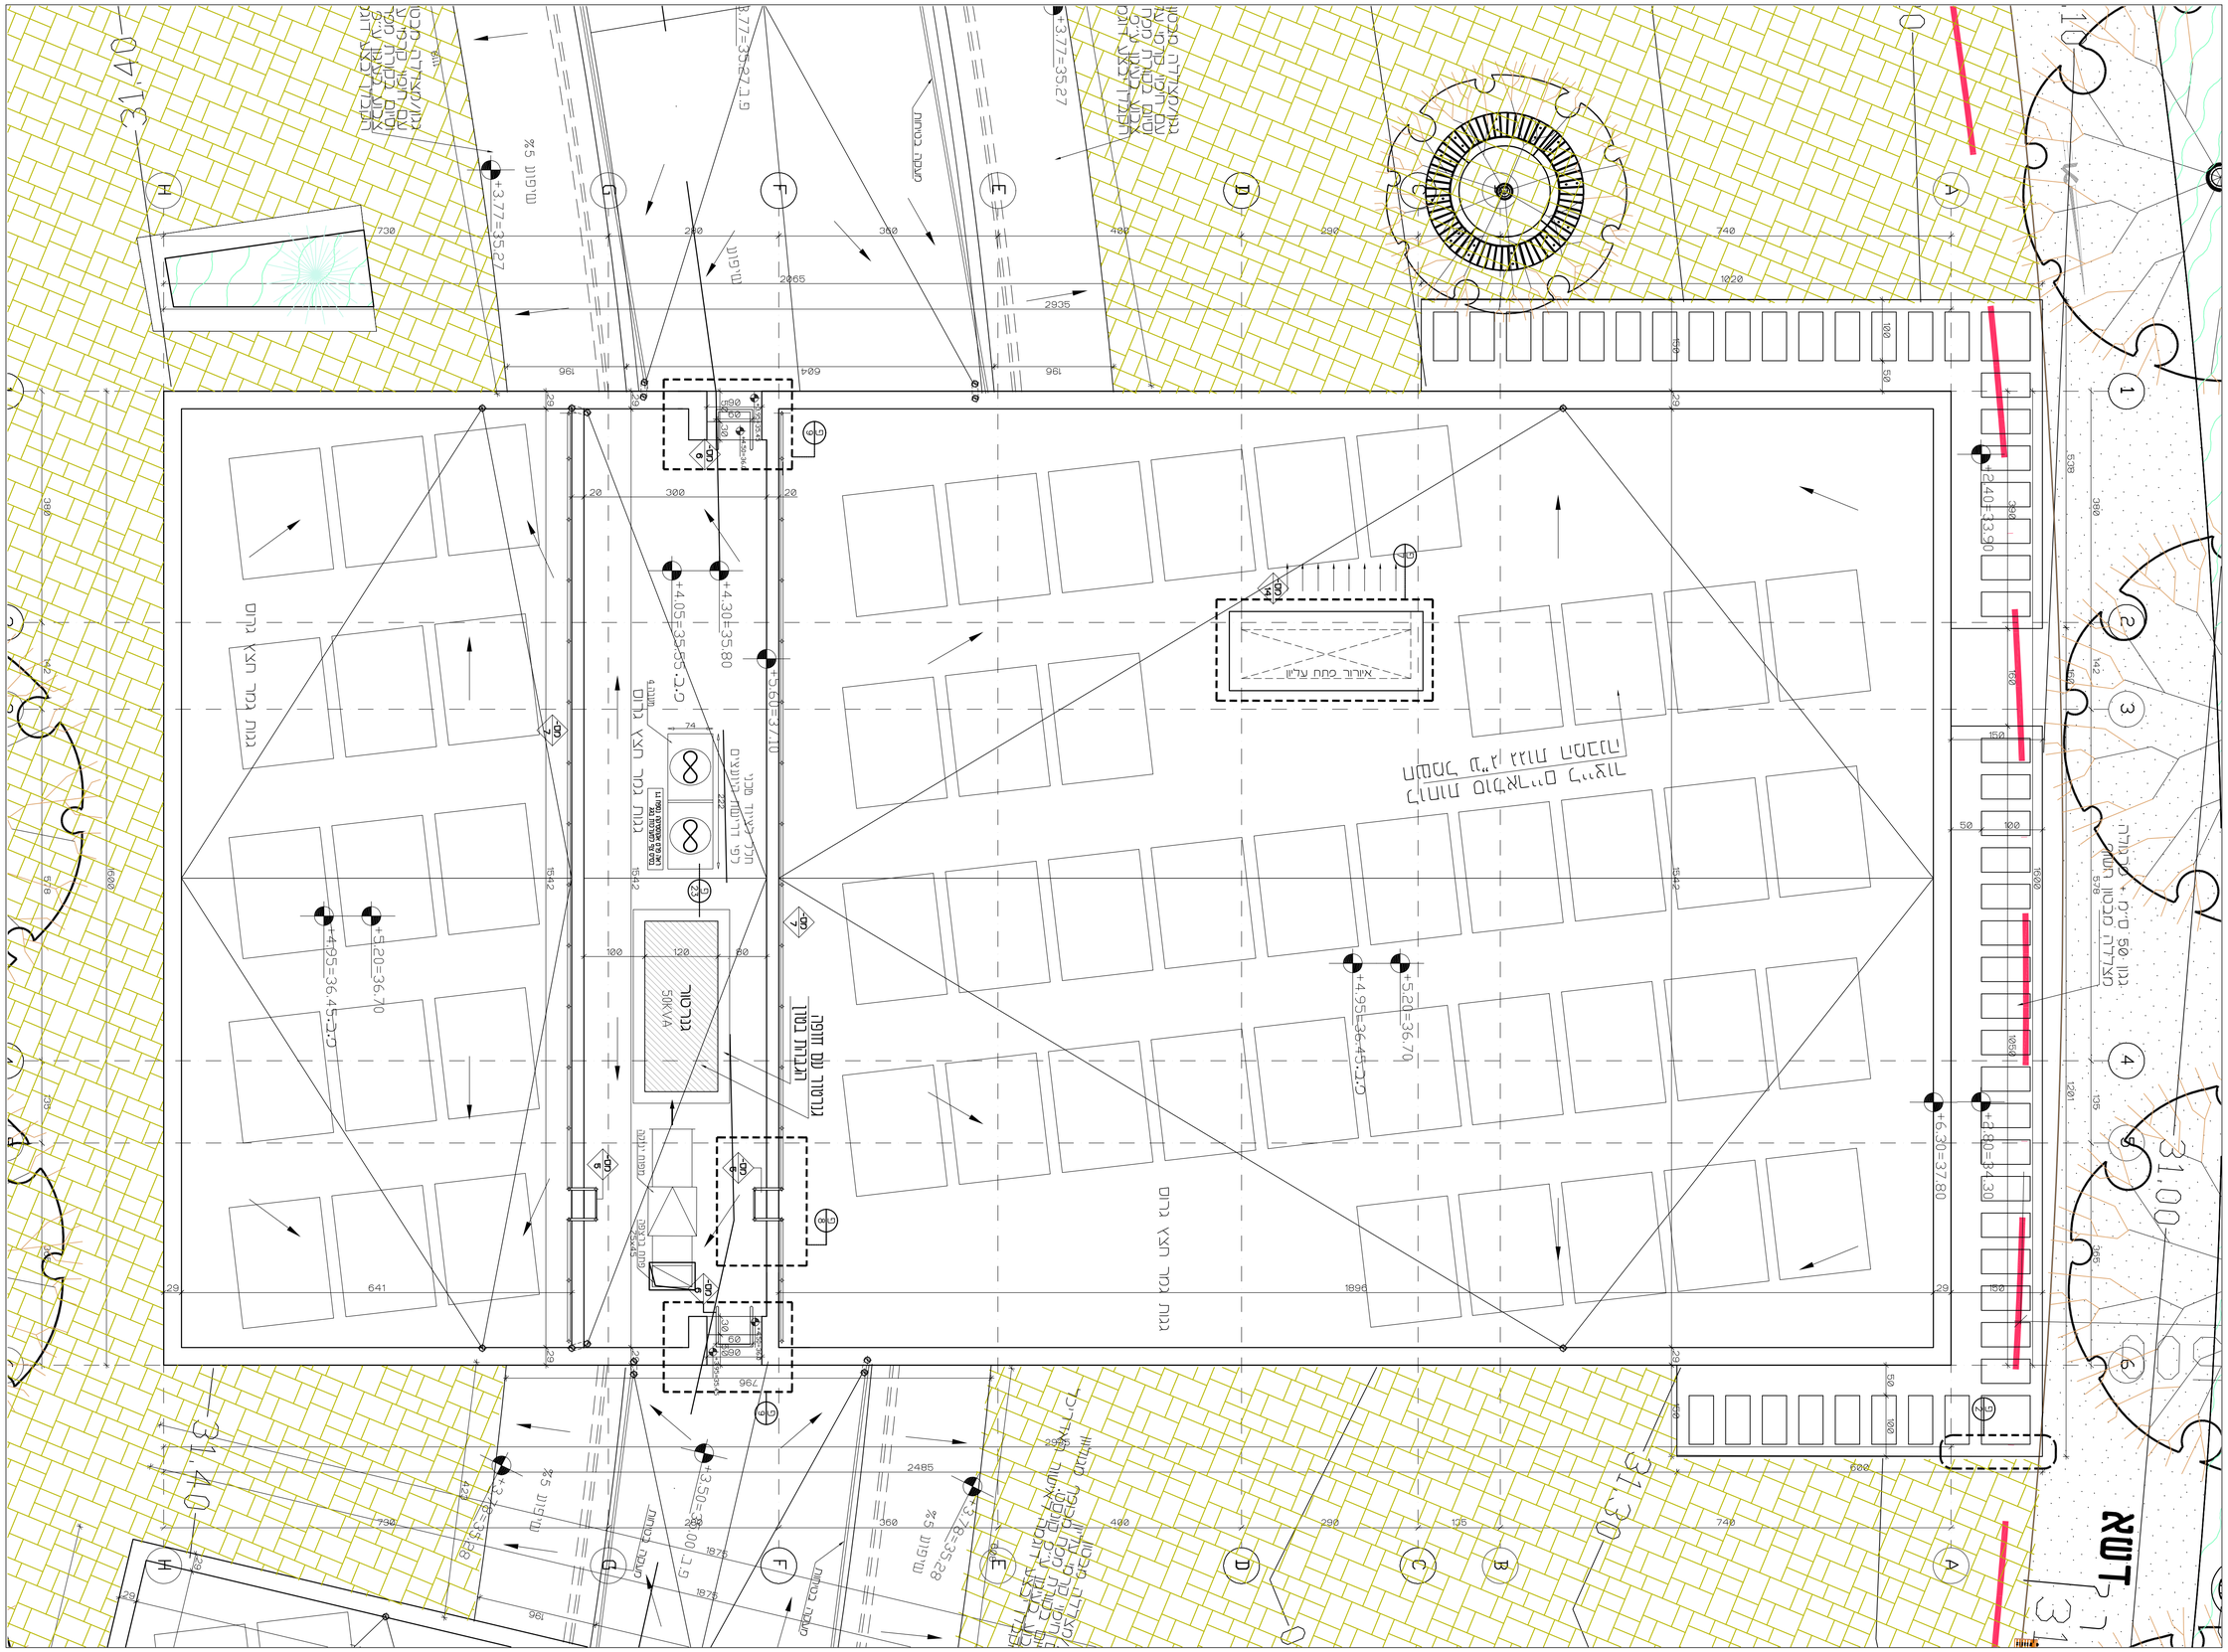

הסכלן אחראי למידות. על כל אי התאמה
עליו להודיע לאדריכל לפני הביצוע.
אין לבצע את התכניות ולא יהיה בכך
מהרשות המוסמכת.
זכויות היוצרים על האינפורמציה
שבשרטוט הן בבעלותו הבלעדית של
המתכנן

AKLLCC.GI.0	
AKSU.GI.CU	
AKSU.GI.FE	
UIF.GI.KIR	-
FGU.LI.UCU	-
AKSU.GI	-
AKSU	-
AKTUTC	-
GI.UTC	-
AKTUTC.CU	-
GI.UTC	-
AKUU.LI.CU	-
AKUU.LI.CU	-
GI.UP.MIL	-
UPMIL	-
DUP.MIL	-
DUP.GI.LI.KU	-
GI.FGU.LI.KU	-
LI.MD.GI.CU	-

UIGRU:

01.06.18	UIK.1

מס' השינוי	תאור השינוי	תאריך
	עדכון קרניז/פרגולה הנפית	20.10.21

בר אדריכלים בע"מ
BAR ARCHITECTS LTD
רחוב רבקה 11, ירושלים 11 Rivka st., Jerusalem
טלפון: 02-6711616 Tel: פקסימילה

פרוייקט:
מתנ"ס באר גנים
מ. א. חוף אשקלון

קנ"מ: 1:50	שם הגליון: תכנית גגות בניין (ג) בניין חוגים/אדמיניסט.
תאריך מצורי: 01.06.2018	במפלס +5.20=36.70
תאריך מעודכן: 20.10.2021	שם הקובץ: Beer Ganim xxx
לביצוע ●	לעיון ○ למכרז ○

מהדורה:	מספר הגליון:	מצב
0	18	A אדריכלות