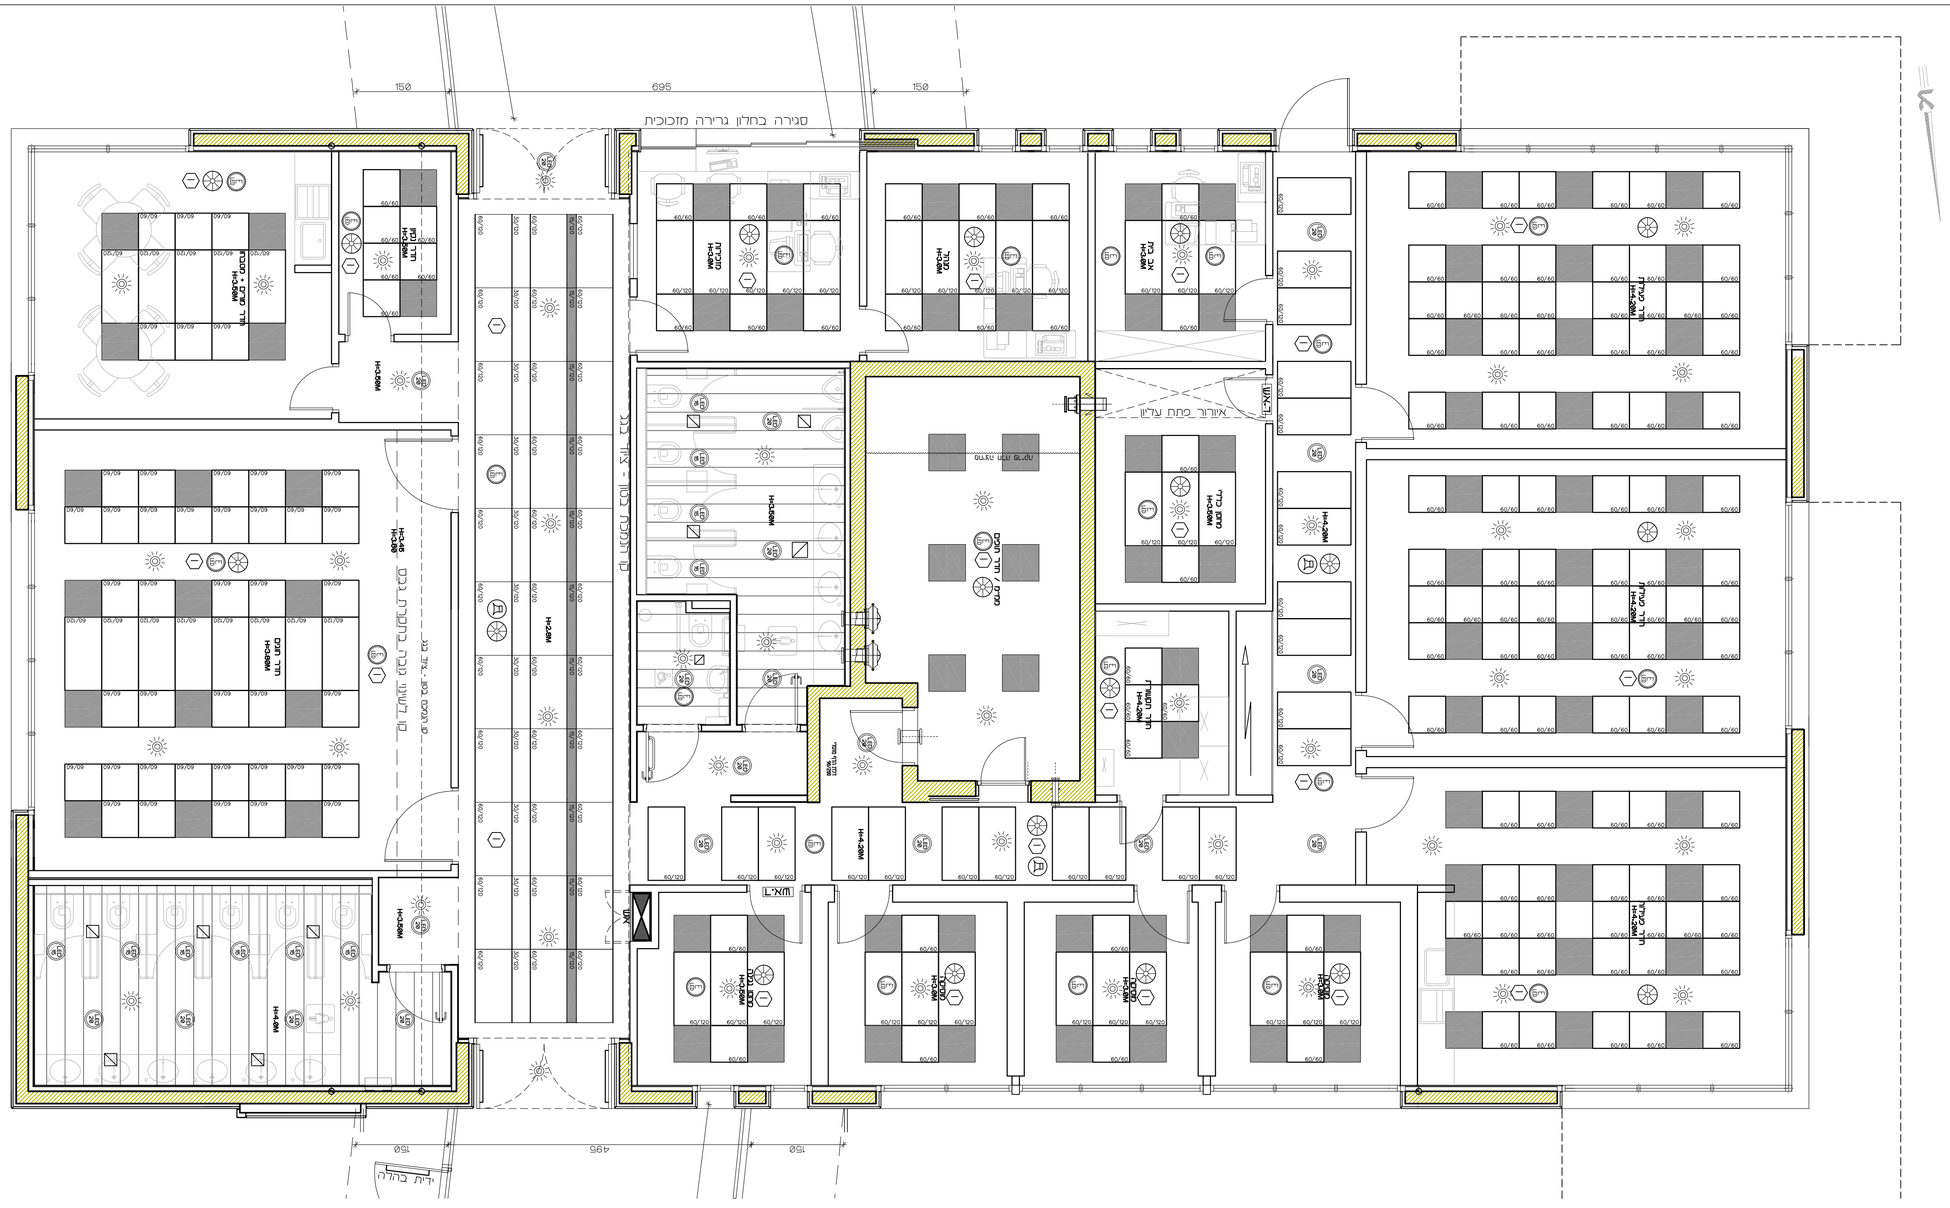

מקרא:

אריחים פריקים לבניינה אקוסטית תוצרת ECOPHON דגם DG FOCUS, חצי נסתר בגוון VOLCANIC DUST NCS. אנ'זרי תכ'יה/מחברים ע"פ יצרן צבועים בגוון RAL 9005.

אריחים פריקים לבניינה אקוסטית תוצרת ECOPHON דגם LP FOCUS אריחים מאורכים בטיילוב מידות לפי תכנית תקרה. התקנה על גבי פרופיל T24. עם הדגשה לכן אורך. אביזרי תכ'יה/מחברים ע"פ יצרן צבועים בגוון RAL 9005.

לוח גבס לבניינה אקוסטית תוצרת ECOPHON דגם NO 8 מידות PREGYBEL R-15 240x120 . אנ'זרי תכ'יה/מחברים ע"פ יצרן .

תקרת מגשי פח מכופף ומגולוון צבוע בתנור בצבע תוצרת "גילדמ" דגם פוליאסטר 6970X לבן צת. כולל ביידוד אקוסטי צמר סלעים 60 לא עפוף פל"ב. התקרה מחוברת ריקיר ע"י פרופילי אלומינ'ום Z,L חיבור בין הלוחות בעזרת פרופילי אומגה קבועים בתקרת בטון.

אריחים ECOPHON FOCUS חצי נסתר דגם DG כולל פס קקקוף מותאם לגוף תאורה 60X120 ע"פ תכנית תשמל

גוף תאורה שקוע בהמסכת תקרה תוצרת ענגע, דגם פונאליים אר"פ מלא 4X24, במידות 60/60 ע"פ תכנית תשמל

גוף תאורה שקוע בהמסכת תקרה תוצרת ענגע, דגם כנוב שקוע. סדרת תאורה עגולה מוגבהת בקטרים שונים ללא שוליים (TRIMLESS) בקוטר 95/65/45 ע"פ תכנית תשמל

גוף תאורה LED שקוע בהמסכת תקרה (רציפים) לפי פרט יועץ תשמל.

גוף תאורה LED MOON שקוע בהמסכת תקרה לפי פרט יועץ תשמל.

גוף תאורה LED להתקנה על התקרה כדוגמת solo regent לפי פרט יועץ תשמל.

גוף תאורה עגול שקוע בתקרה 2000 עם גרת לד אבוא/פ לפי פרט יועץ תשמל.

גוף תאורה עגול שקוע בתקרה ספוג דגם קיפו גענע לפי פרט יועץ תשמל.

נגאי עגון יוניזציה למערכת גילוי אש מוגבהת בקטרים לפי פרט יועץ תשמל.

נגאי עגון יוניזציה למערכת גילוי אש כפול בתקרה קונסטרוקטיבית לפי פרט יועץ תשמל.

נגאי טוכחות למערכת בקרת מבנה לפי פרט יועץ תשמל.

רמקול למערכת כריזה להתקנה שקוע בתקרה אקוסטית או מתוקן על הקיר לפי פרט יועץ תשמל.

גוף תאורה חירום לד עם גרת בהספק תוצרת MACKWELL לפי פרט יועץ תשמל.

גריל בתקרה לאוויר חוזר, מידות ע"פ תכנית. ע"פ תכניות מ.א

גריל בתקרה כמ.א, מידות ע"פ תכנית. ע"פ תכניות מ.א

גריל בתקרה לאוויר צת, מידות ע"פ תכנית. ע"פ תכניות מ.א

רספת ינ'קה אוויר מידות כפי תכנית מ.א שקועה בהמסכת תקרה ע"פ יועץ מ.א

רספת לתעלות שחרור עשן ע"פ יועץ מ.א

מחז מים (ספרינקלרים) שקוע בהמסכת תקרה ע"פ יועץ מ.א

הסבלן אחראי למידות. על כל אי התאמה עליו להודיע לאדריכל לפני הביצוע.
אין לבצע את התכניות ולא התחבות בניה מהרשות המוסמכת.
זכויות היוצרים על האינפורמציה שבשרטוט הן בבעלותו הבלעדית של המתכנן

מס' השינוי	תאור השינוי	תאריך
	שינוי	01.06.18

מ.ר. אדריכלים
ACOB MOLKO ARCHITECTS LTD
11 Rivka st., Jerusalem
רחוב רבקה 11, ירושלים
טלפון: 02-6711616 Tel: פקסימילה

פרויקט:
מתנ"ס באר גנים
מ. א. חוף אשקלון

קנ"מ:	1:50
שם הגליון:	תכנית תקרה בניין ג בניין חוגים/אדמיניסט.
תאריך מטרי:	במפלס +0.00=31.50
שם הטבע:	Beer Ganim xxx
תאריך מעודכן:	10.10.2021

לביצוע	למכרז	לעיון
●	○	○

מקצוע	מהדורה	מספר הגליון
A	0	20

ארכיטקטורה