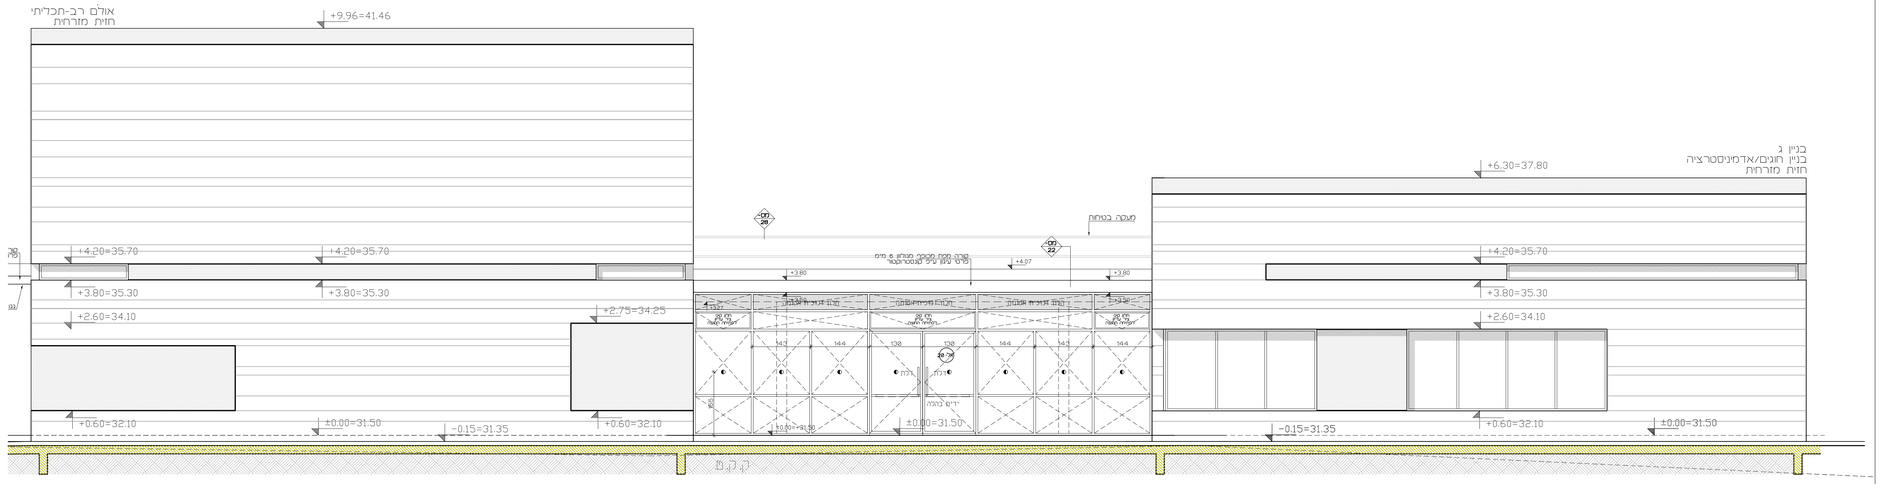

בניין ג-ד
חזית מזרחית

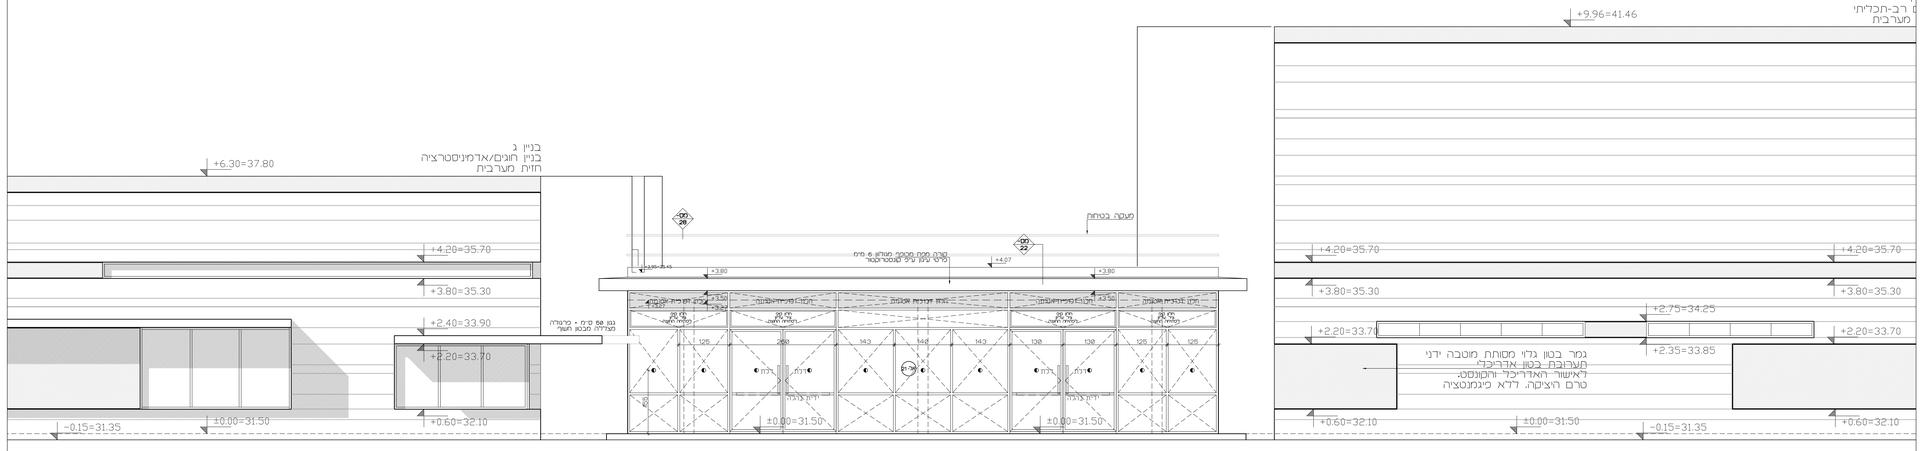

בניין ג-ד
חזית מערבית

הסבלן אחראי למדידה, על כל אי התאמה
ע"ל דהודיע לאדריכל לפני הביצוע.
אין לבצע את התכנית ללא התר בנייה
מרשות המקומית.
זכויות היוצרים על האינסטרמנטים
שבשרטוט הן בבעלותו הבלעדית של
המתכנן

מהדורה	תאריך	תיאור
0	31.06.18	

מס'	תאריך	תאור הערה
1	29.10.21	עדכון פרגולות ומערבה הקמת

בר אדריכלים בע"מ
BAR ARCHITECTS LTD.
רחוב רבנה 11, ירושלים
11 Rivka st., Jerusalem
טלפון מכטמילה Tel: 02-6711616

פרויקט:
מתנים באר גנים
מ.א. חוף אשקלון

שם הגרף: חזיתות בניין (ג-ד)	קנה: 1:50
תאריך מהדורה: 01.06.2018	במפרס +0.00=31.50
שם הפרוייקט: Beer Goniim xxx	
תאריך עדכון: 29.10.2021	לעיון ○ / למכרז ○ / לביצוע ●

מקור	מהדורה	מספר הגרף
A	0	52

אי.בי.סמוה