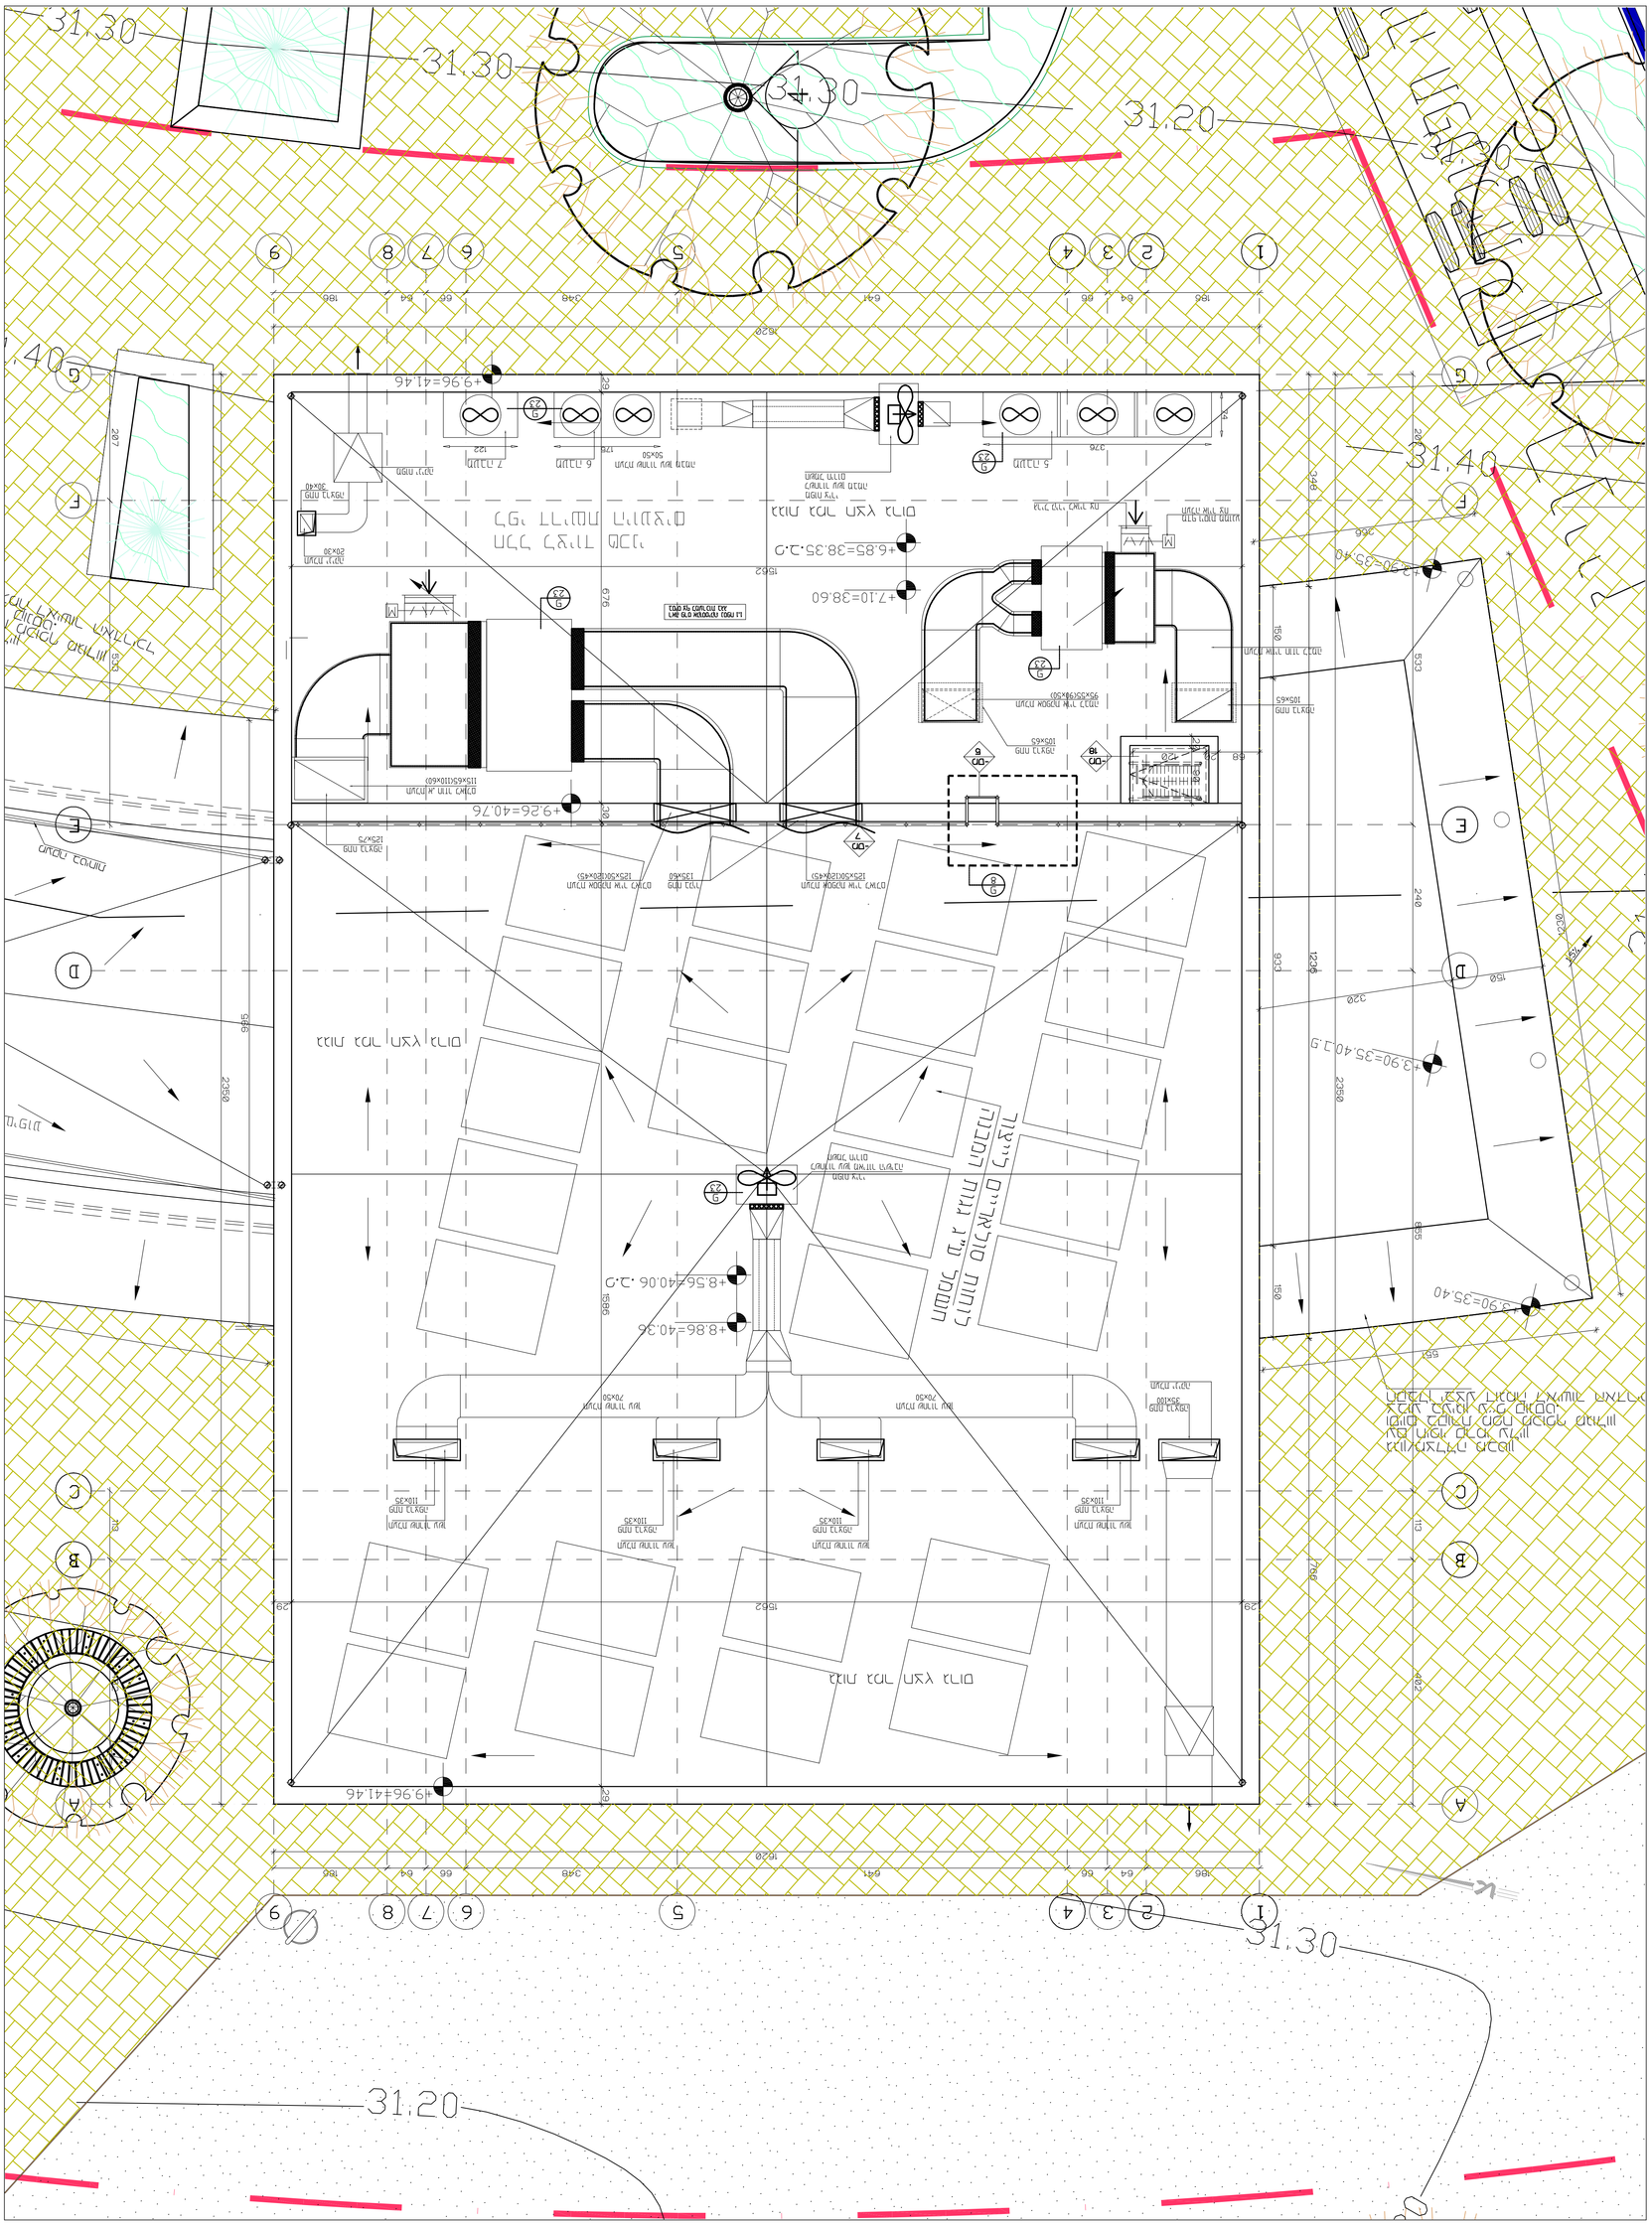

מס. גרסה: A	מס. תוכנית: 0	מס. גיליון: 26	
תאריך עדכון: 12.02.10	גרסה: 1	גרסה: 0	
מספר פרויקט: 8102-9610			
שם הפרויקט: מגדל לב-יבנה			
קנ.מ: 1:50			
מס. שרטוט:			
שם שרטוט: מבנה יבנה מגדל			
כתובת:			
מס. תיק: 8302-0860			
שם המבנה: מגדל לב-יבנה			
כתובת: מגדל לב-יבנה, יבנה