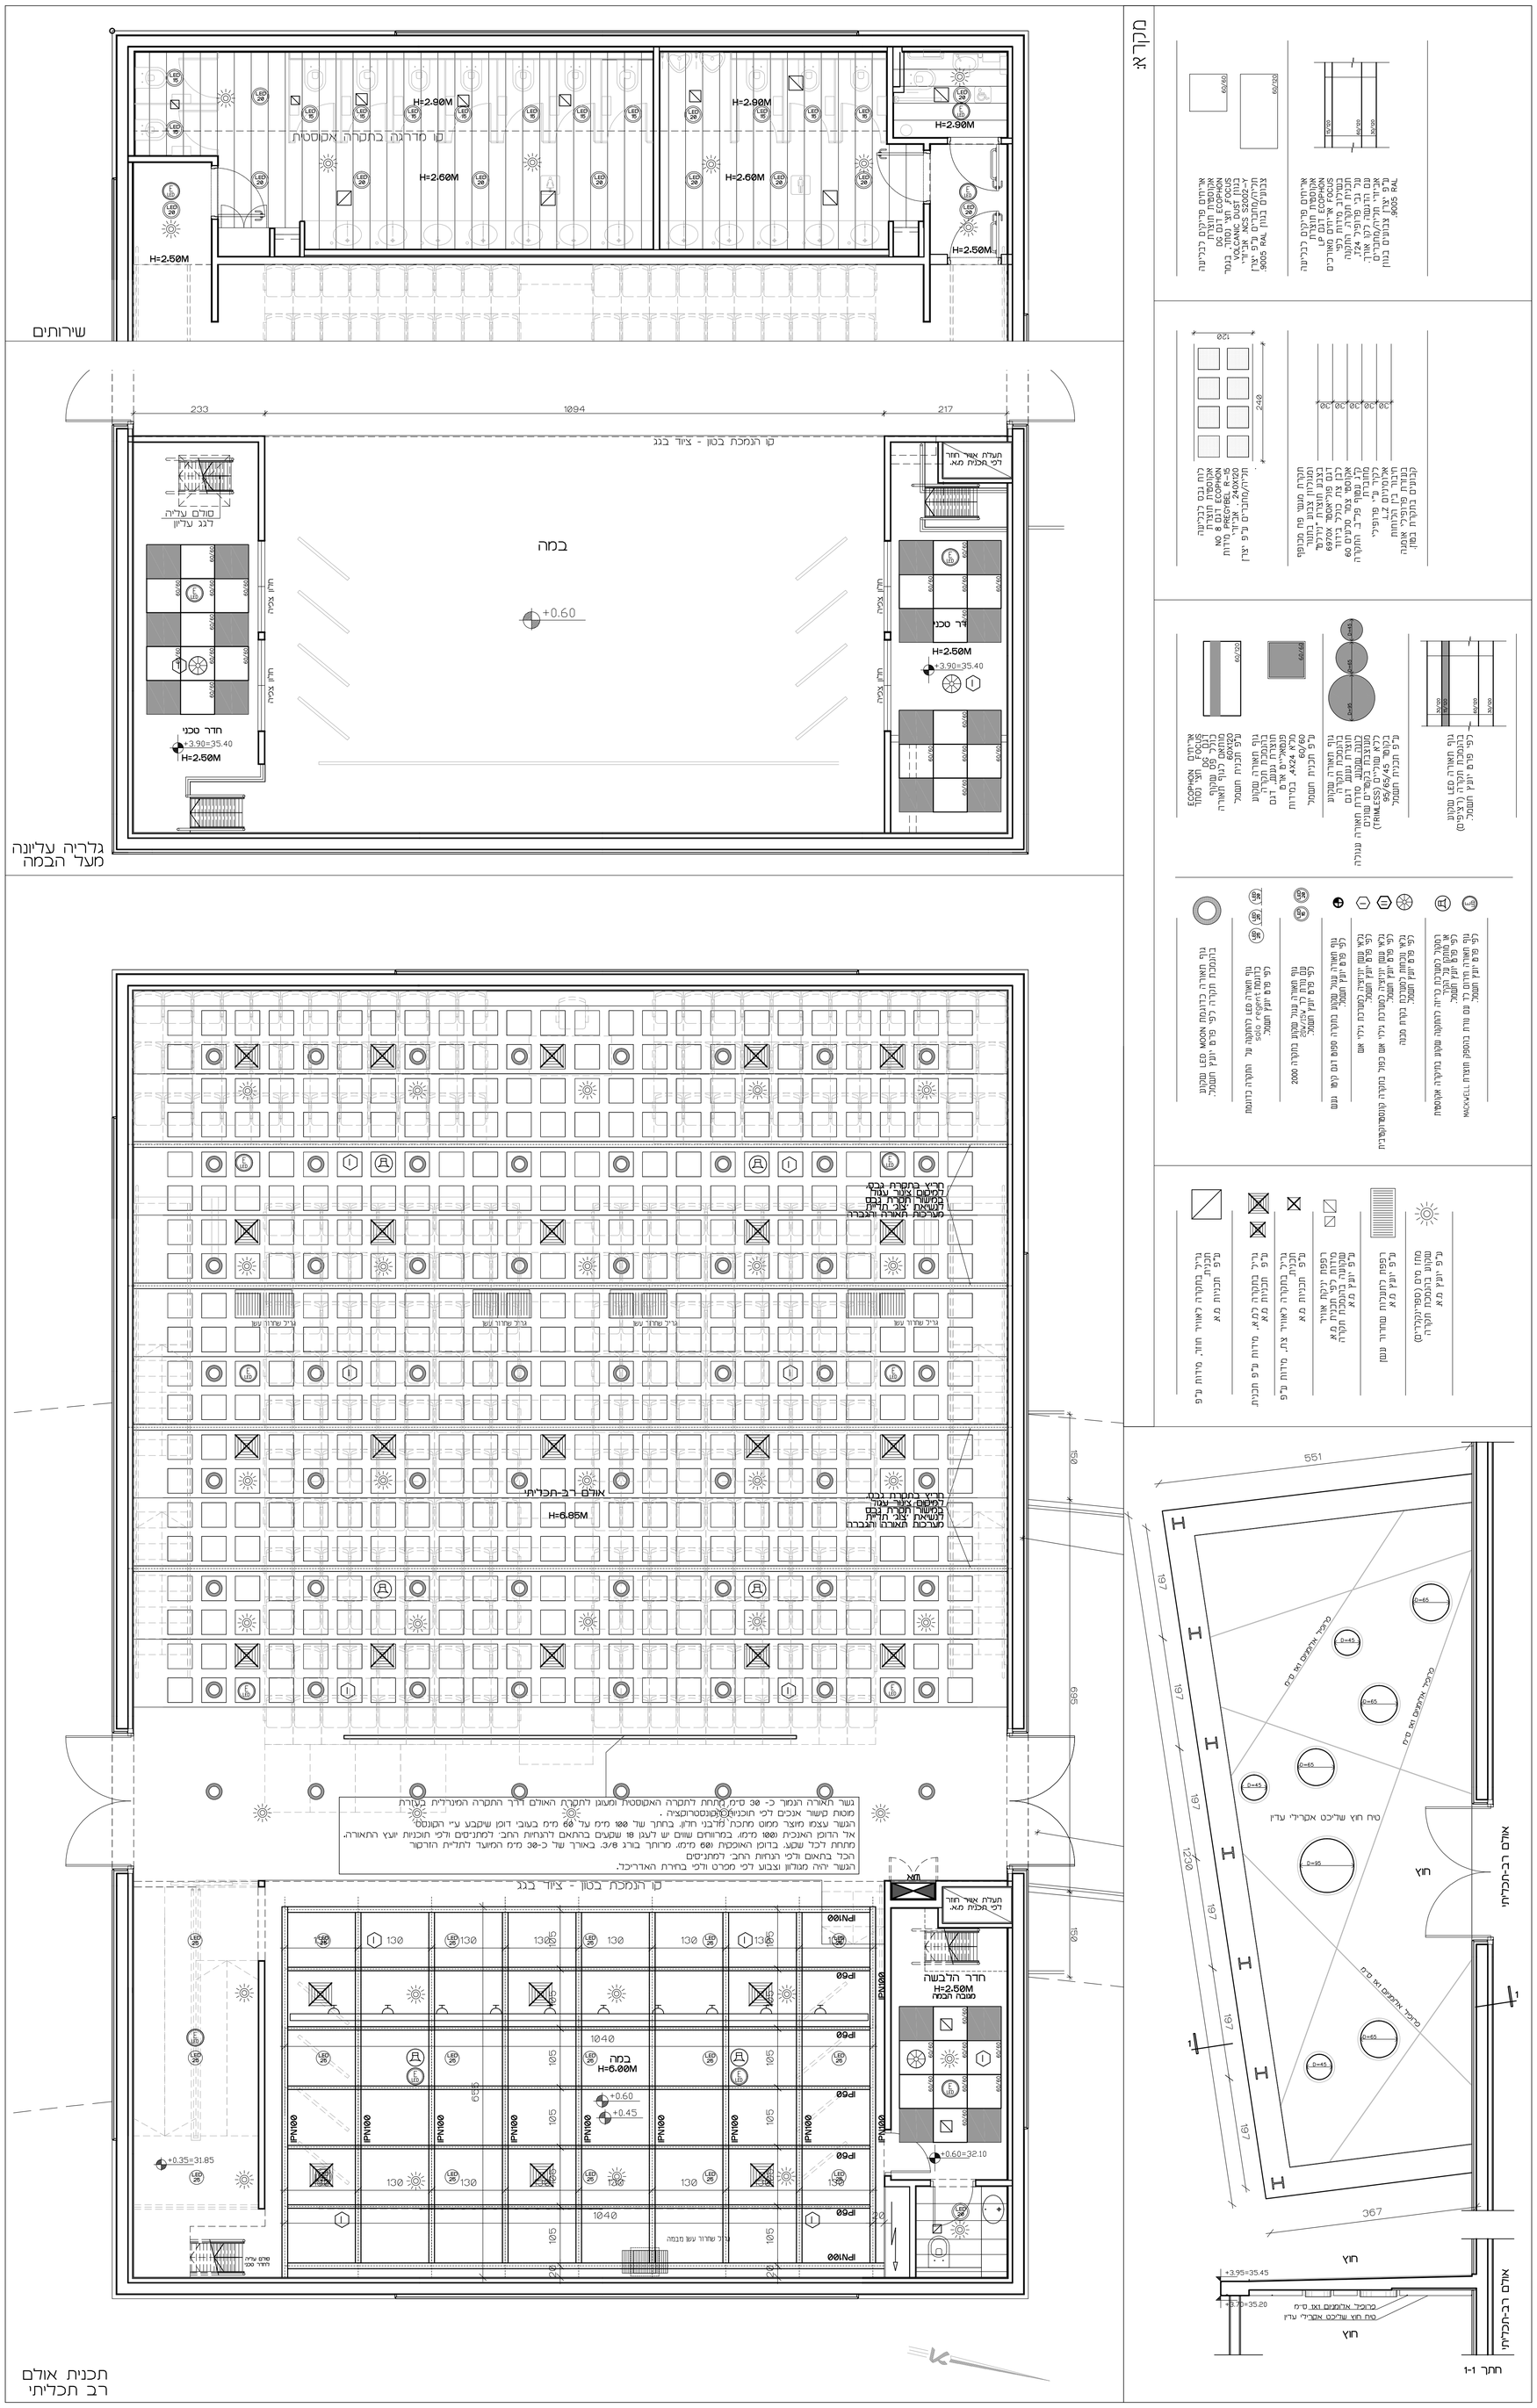
תכנית אולם
רב תכליתי
גלריה עליונה
מעל הבמה
שירותים
קו הנמכת בטון - ציוד בגג
במה
H=6.85M
H=6.00M
אולם רב-תכליתי
חדר הלבשה
H=2.50M
מגבה הבמה
חדר סכני
H=2.50M
+3.90=35.40
+0.60=32.10
+0.35=31.85
+3.95=35.45
+3.70=35.20
חוץ
חתך 1-1