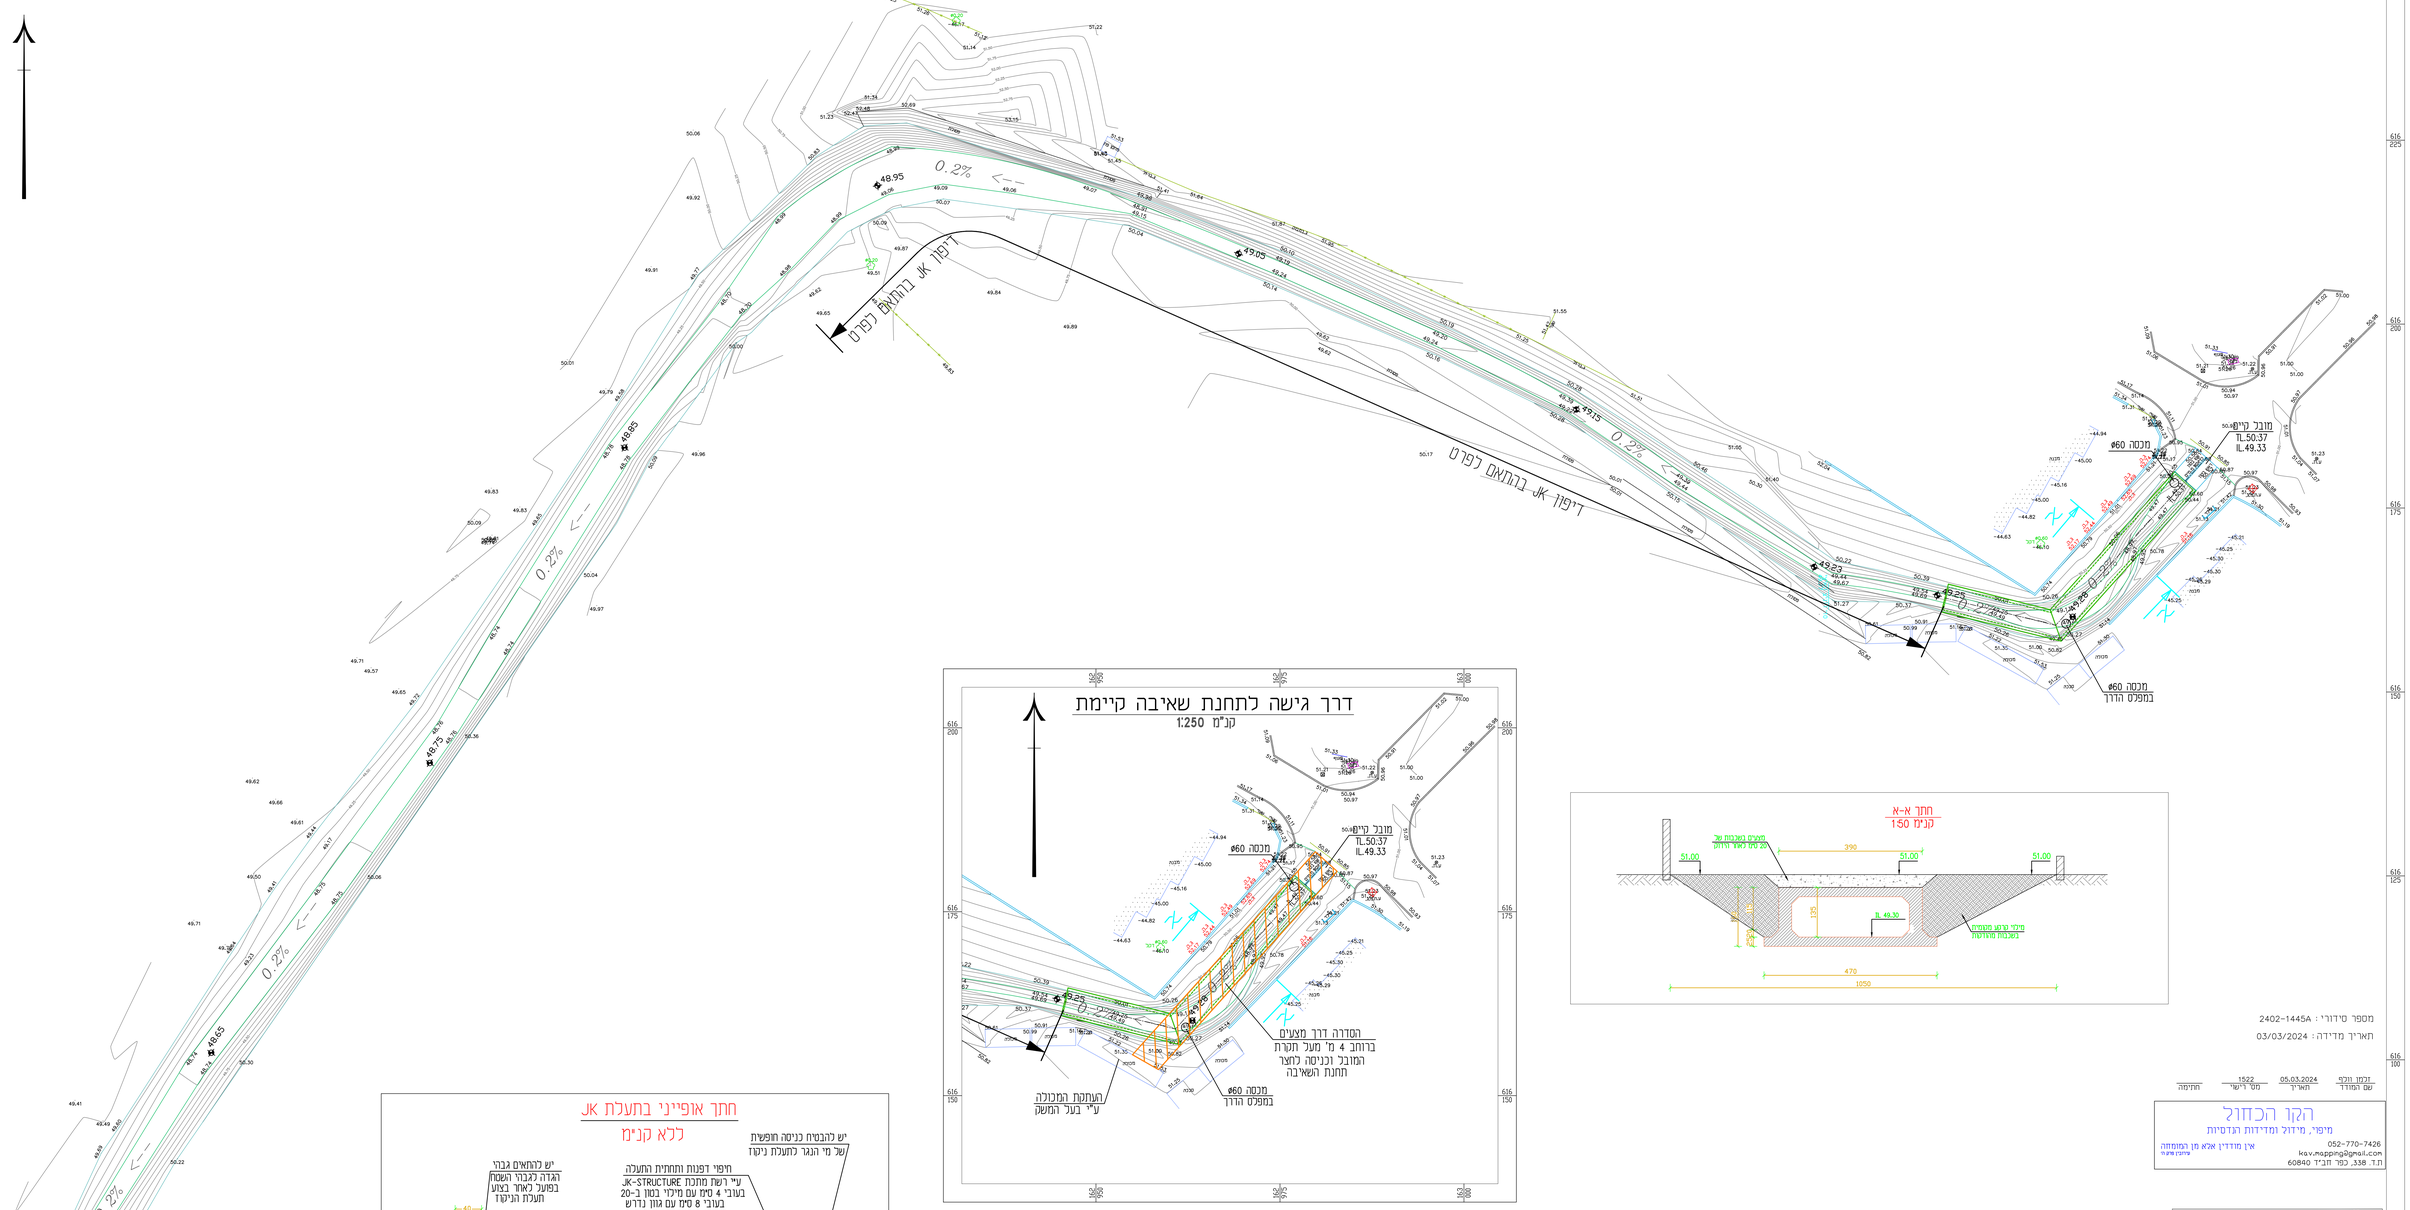

דרך גישה לתחנת שאיבה קיימת

קנ"מ 1:250

חתך א-א

קנ"מ 1:50

חתך אופייני בתעלת JK

ללא קנ"מ

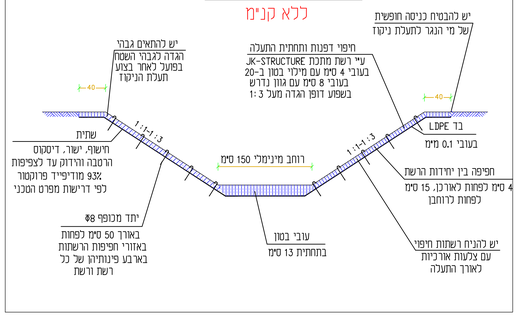

מספר מידורי : 2402-1445A

תאריך מדידה: 03/03/2024

זכמן וולפי	05.03.2024	1522	
שם המודד	תאריך	מס' רישוי	חתימה

הקו הכחול
מיפוי, מידול ומדידות הנדסיות
אין מודדין אלא מן המומחה
מיכאל מיפוי
052-770-7426
kav.mapping@gmail.com
ת.ז. 338, כפר חביר 60840

אחוד מהנדסים לעבודות מים
עמוס רון • מהנדס יועץ
רח' פורה 22 רמת-גן 5238109 • טל. 03-6770494, 03-6778841

5			
4			
3			
2			
1	עדכון חתך א-א לפי הנחיות הקבל. לביצוע	נלי	20.05.25
מס	תיאור העדכון	עורך	תאריך
גרסת מס	934/75-11-01	תאריך	27.01.25
		שרטט	נלי
		בדק	יוחי
נושא	בית שקמה		
תכנית	הסדרת תעלת ניקוז	קנ"מ	1:250
		לביצוע	
		למכרז	
		לעיון	
		תאריך: 16.05.2024	תאריך: 27.01.25	תאריך: 20.05.25

המבצע אחראי לבדיקת המידות ולהתאמתן במקום
על המבצע בבור את כל המידות ועל כל טעות
או אי התאמה עליו להודיע מיד למתכנן