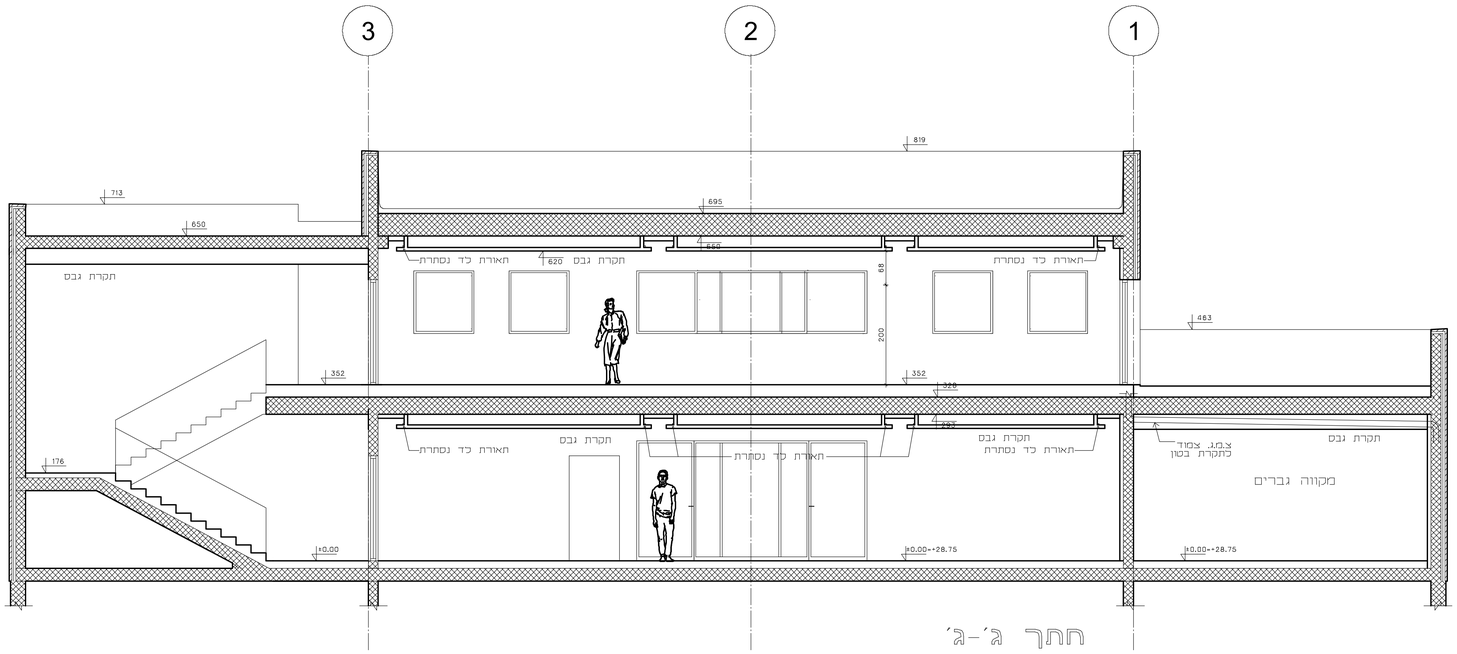

חתך ג'-ג'

הקבלן אחראי לבדיקת המידות ולהתאמתן במקום.
עליו להודיע לאדריכל על כל סטיות או אי
התאמה לפני הביצוע.
אין לקנות גדלים לפי מדידה בשרטוט.
כל החכויות נשארות רכושו הפרטי של האדריכל
ואין להעתקם בהן ללא אישורו.
אין להתחיל בביצוע של כל עבודה הדורשת היתר
בניה, לפני קבלת ההיתר בפועל.

		הוצאה	

		15.06.25	1
		שנוי"ם	

כל"ז ● | בסכ"ז ○ בכבר | לא"שור ○ | כל"ז ○ בכבר

שם הפרויקט
ביה"כ מגרש 113, באר גנים

שם הרצף
חתך ג'-ג'

מס. גיליון	א-5	שם סוכן רישוי	
		שם סוכן רפלים	

מס'	תאריך	16.01.25
	קנ.מ	1:50
	שרטט	
	בדק	

אלי אוסטר, אדריכלים
רח' שמעוני 13 ב', ירושלים 92623
טל. 02-5666051 E-mail: osterarchitect@gmail.com
Eli Oster, Architects
13 B Shimoni Street Jerusalem 92623
Tel. 972-2-5666051 E-mail: osterarchitect@gmail.com