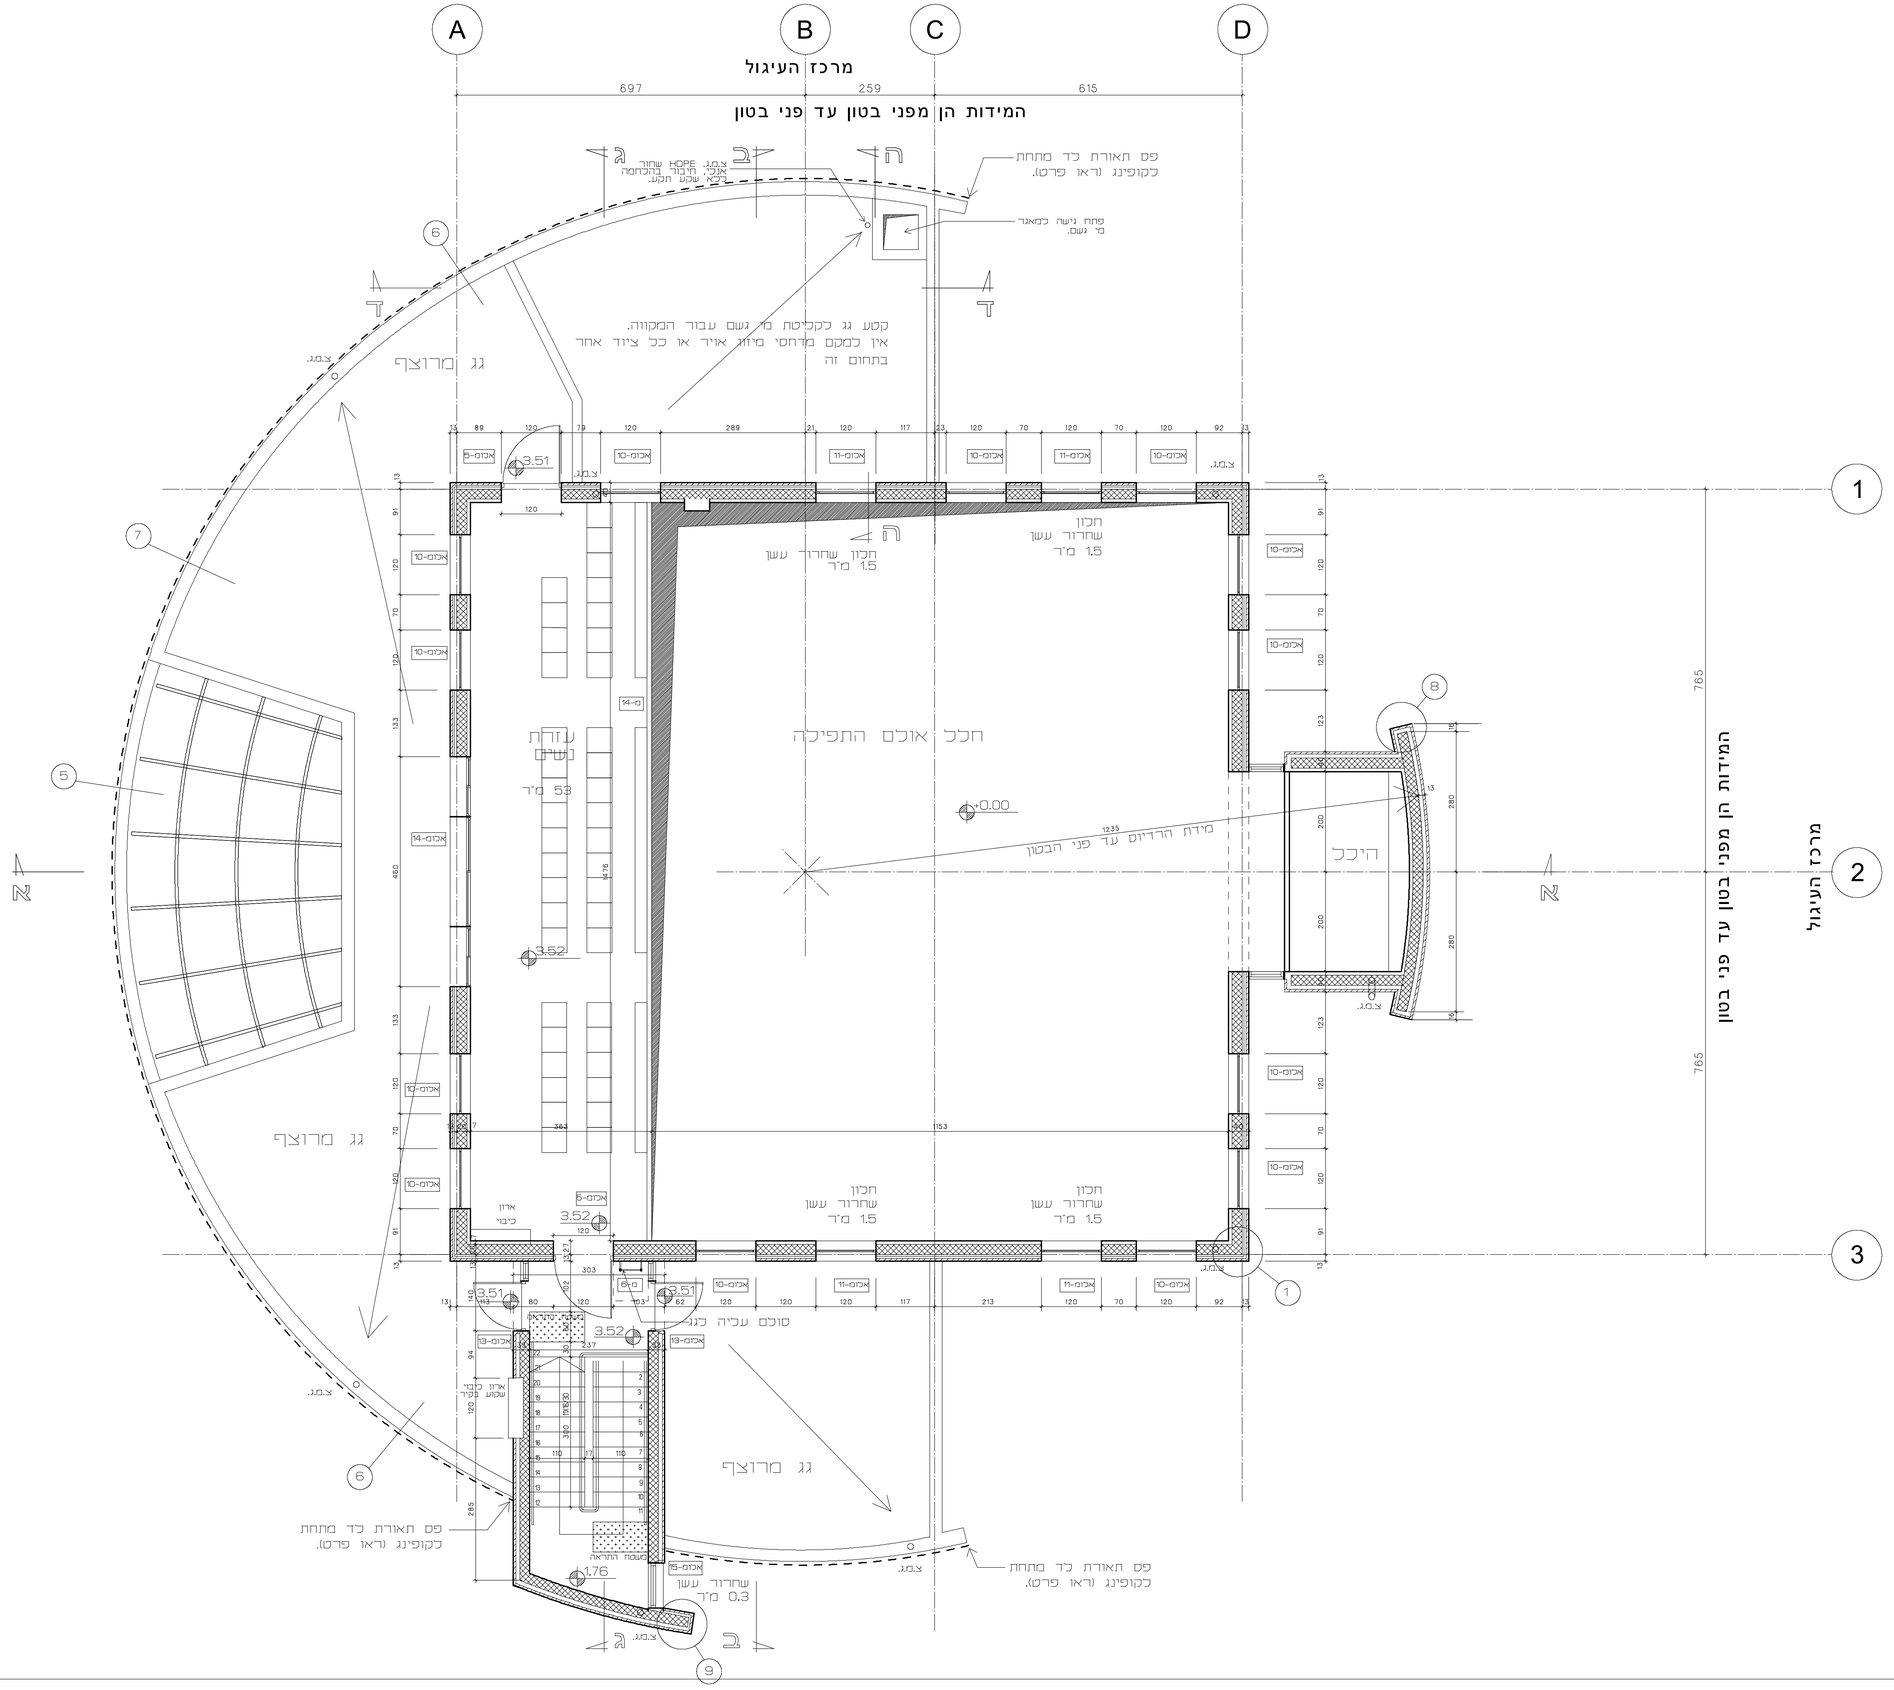
מרכז העיגול
המידות הן מפני בטון עד פני בטון
697
259
615
A
B
C
D
1
2
3
5
6
7
8
9
פס תאורת כד מתחת לקופינג (ראו פרט).
פתח נישה כמאגר מי גשם.
קטע גג לקליטת מי גשם עבור המקווה. אין למקם מדחסי מיזוג אויר או כל ציוד אחר בתחום זה
גג מרוצף
חלל אולם התפילה
חכון שחרור עשן 1.5 מ"ר
עזרת נשים
53 מ"ר
היכל
מידת הרדיוס עד פני הבטון
1235
0.00
3.51
3.52
1.76
חכון שחרור עשן 0.3 מ"ר
סולם עליה לגג
ארון כיבוי
ארון כיבוי שקע בדיר
משטח התראה
מרכז העיגול
המידות הן מפני הטון עד פני הטון
765
אכום-5
אכום-10
אכום-11
אכום-13
אכום-14
מ-54
מ-8
מ-9
צ.מ.ג.