הקבלן אחראי לבדיקת המידות ולהתאמתן במקום.
עליו להודיע לאדריכל על כל סטיה או אי
התאמה לפני הביצוע.
אין לקבוע גדלים לפי מדידה בשרטוט.
כל החכויות נשארות רכושו הפרטי של האדריכל
ואין להעתיק בהן לכל אשורו.
אין להתחיל בביצוע של כל עבודה הדורשת היתר
בניה, לפני קבלת ההיתר בפועל.

		הוצאה	

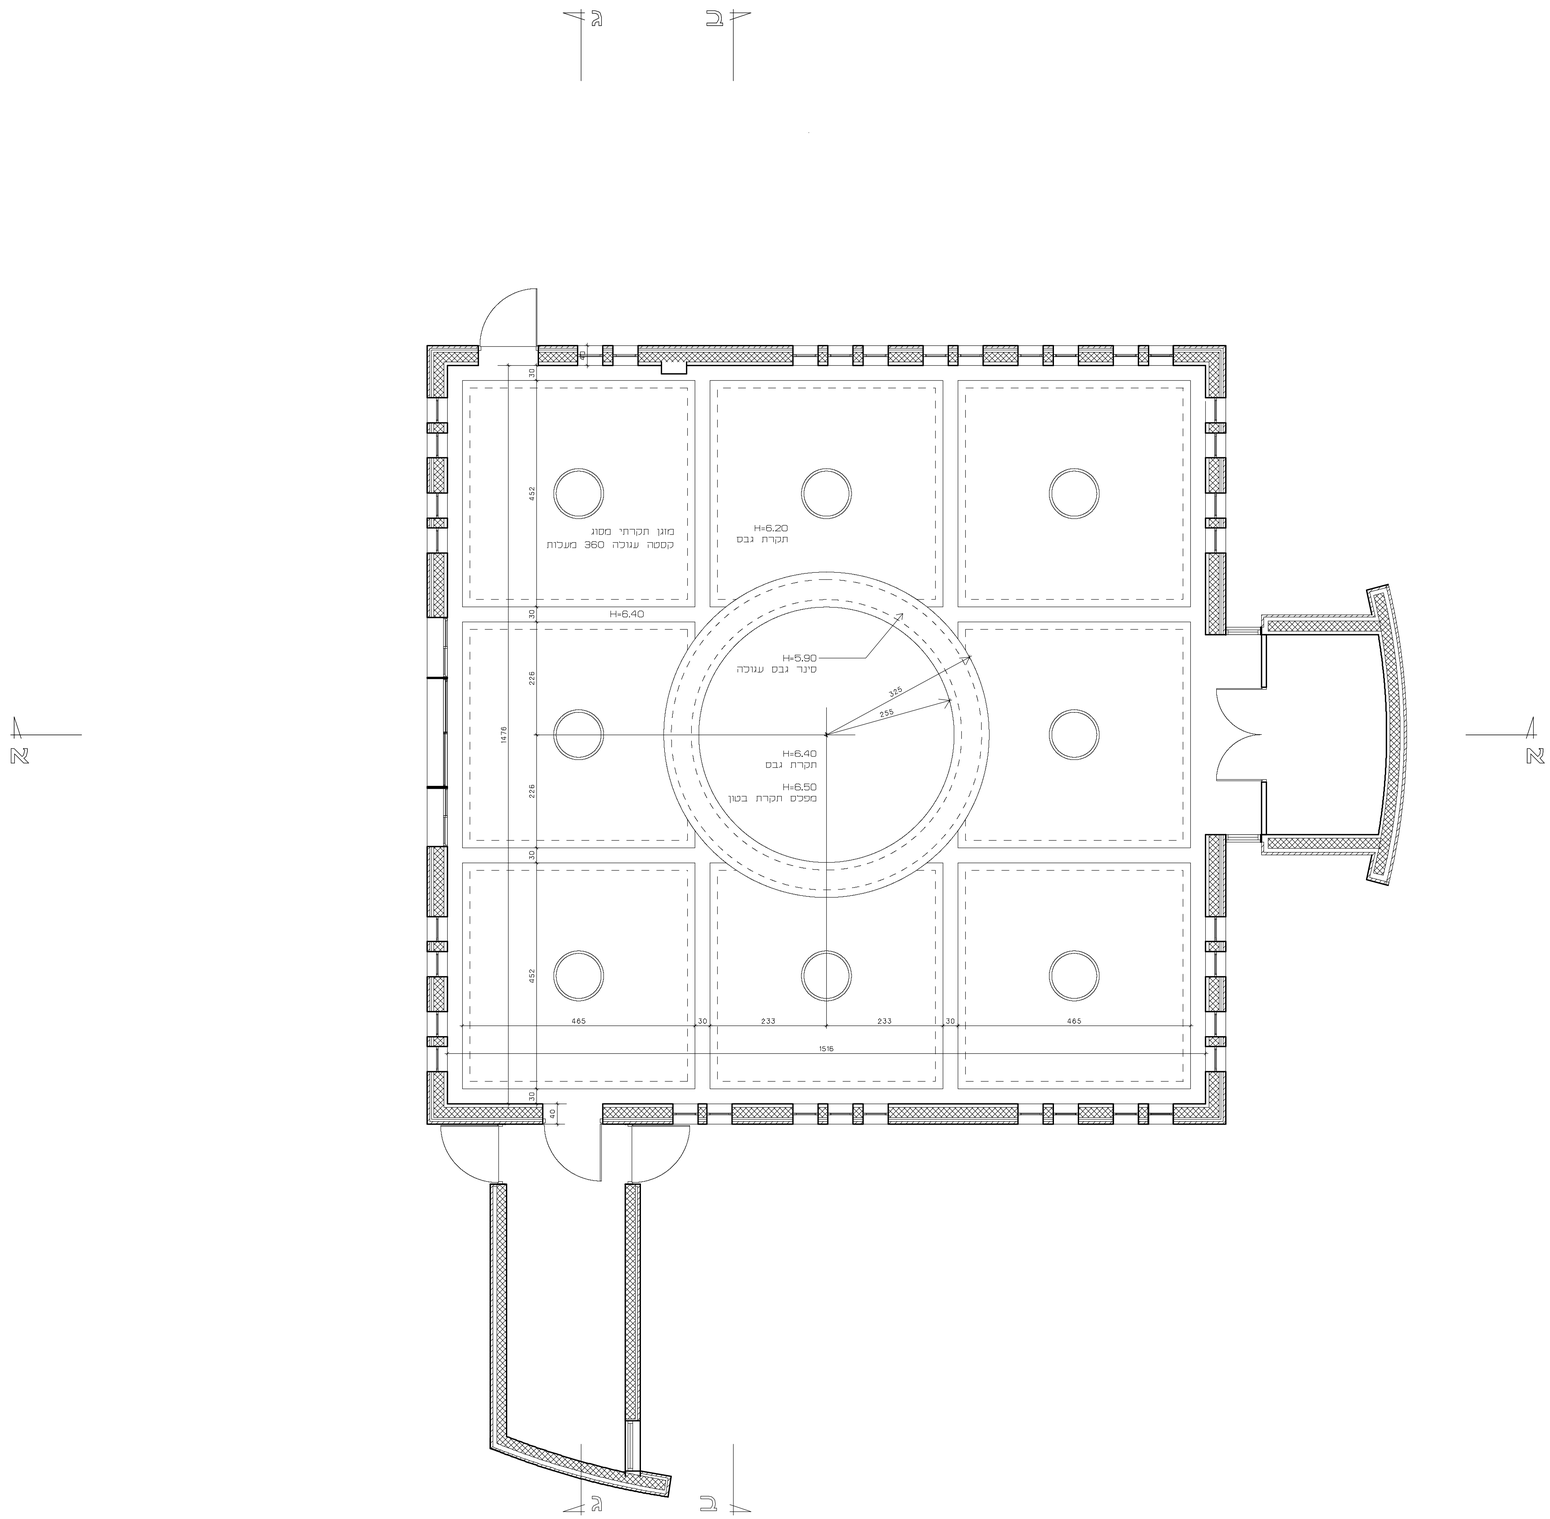

		שנויים	
כל"ו נכבר	לא"שור	כסכ"ו נכבר	כביצוע

שם הרחוב
ביה"כ מגרש 113, באר גנים
שם התכנית
תכנית תקרה קומה עליונה

מס. גרסה	שם סכנו רמסה	תאריך 16.01.25	מזרח
א-9		מס' מדינ 1:50	
	שם סכנו רמסה	שרטט	
		בדק	

אלי אוסטר, אדריכלים
רח' שמעוני 13 ב', ירושלים 92623
טל' 02-5666051 E-mail: osterarchitect@gmail.com
Eli Oster, Architects
13 B Shimoni Street Jerusalem 92623
Tel. 972-2-5666051 E-mail: osterarchitect@gmail.com