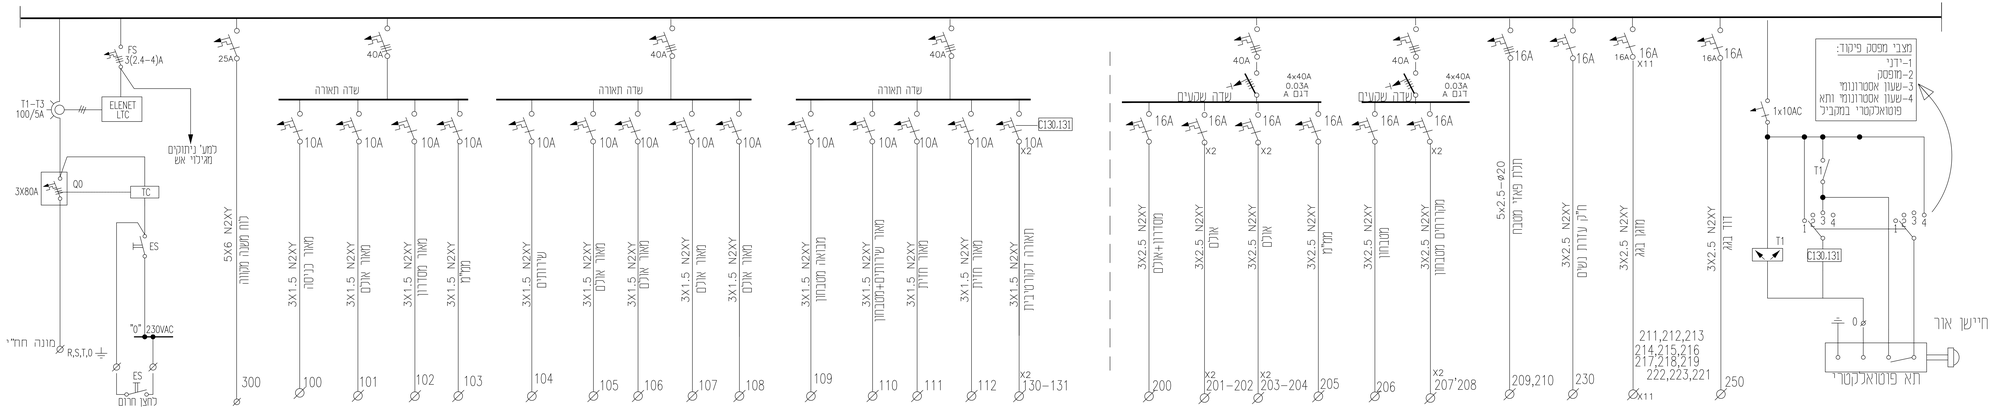

לוח ראשי-בית כנסת

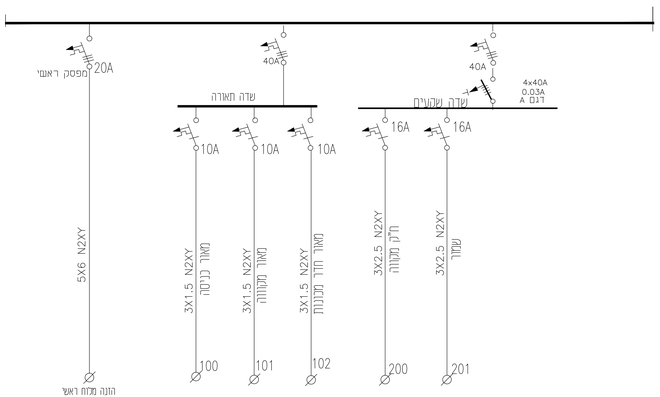

לוח משנה-מקווה

הערות :

1. הכניסות כבלים ללוחות מלמעלה
2. יש להשאיר 30% מקום שמור במבנה הלוחות
3. נדרש לוודא איזון פאזות

לביצוע	17.7.25	2
עדכון עפ"י בטיחות	23.4.25	1
מהות העידכון	תאריך	מהדורה

שם המזמין: מ.א אשקלון

שם הפרויקט: בית כנסת מקווה בבאר גנים

מספר הפרויקט: 25.26.100

מספר גיליון: 10

שם גיליון: לוח

קנ"מ: —	תאריך 17.7.25		
תכנן איתי-משה אבוקרט	שרטט ליעוד-תהילה ירדני	בדק: איתי-משה אבוקרט	

סטטוס: לעיון: ☐ למכרז: ☐ לביצוע: ■

איתי-משה אבוקרט -מהנדס חשמל
מספר רישיון: 1003107
נייד: 050-6926383
E-Mail: itaiabukarat@gmail.com

AVENUE PROJECTS LTD
אבניו פרוייקטים בע"מ
מגדל: M-TOWER
(רח': פריאר 9/604 קומה 6)
טל' פקס: 08-9197861
נייד: 050-9499333
E-Mail: yakir@avenue52.co.il

ISO 9001:2015