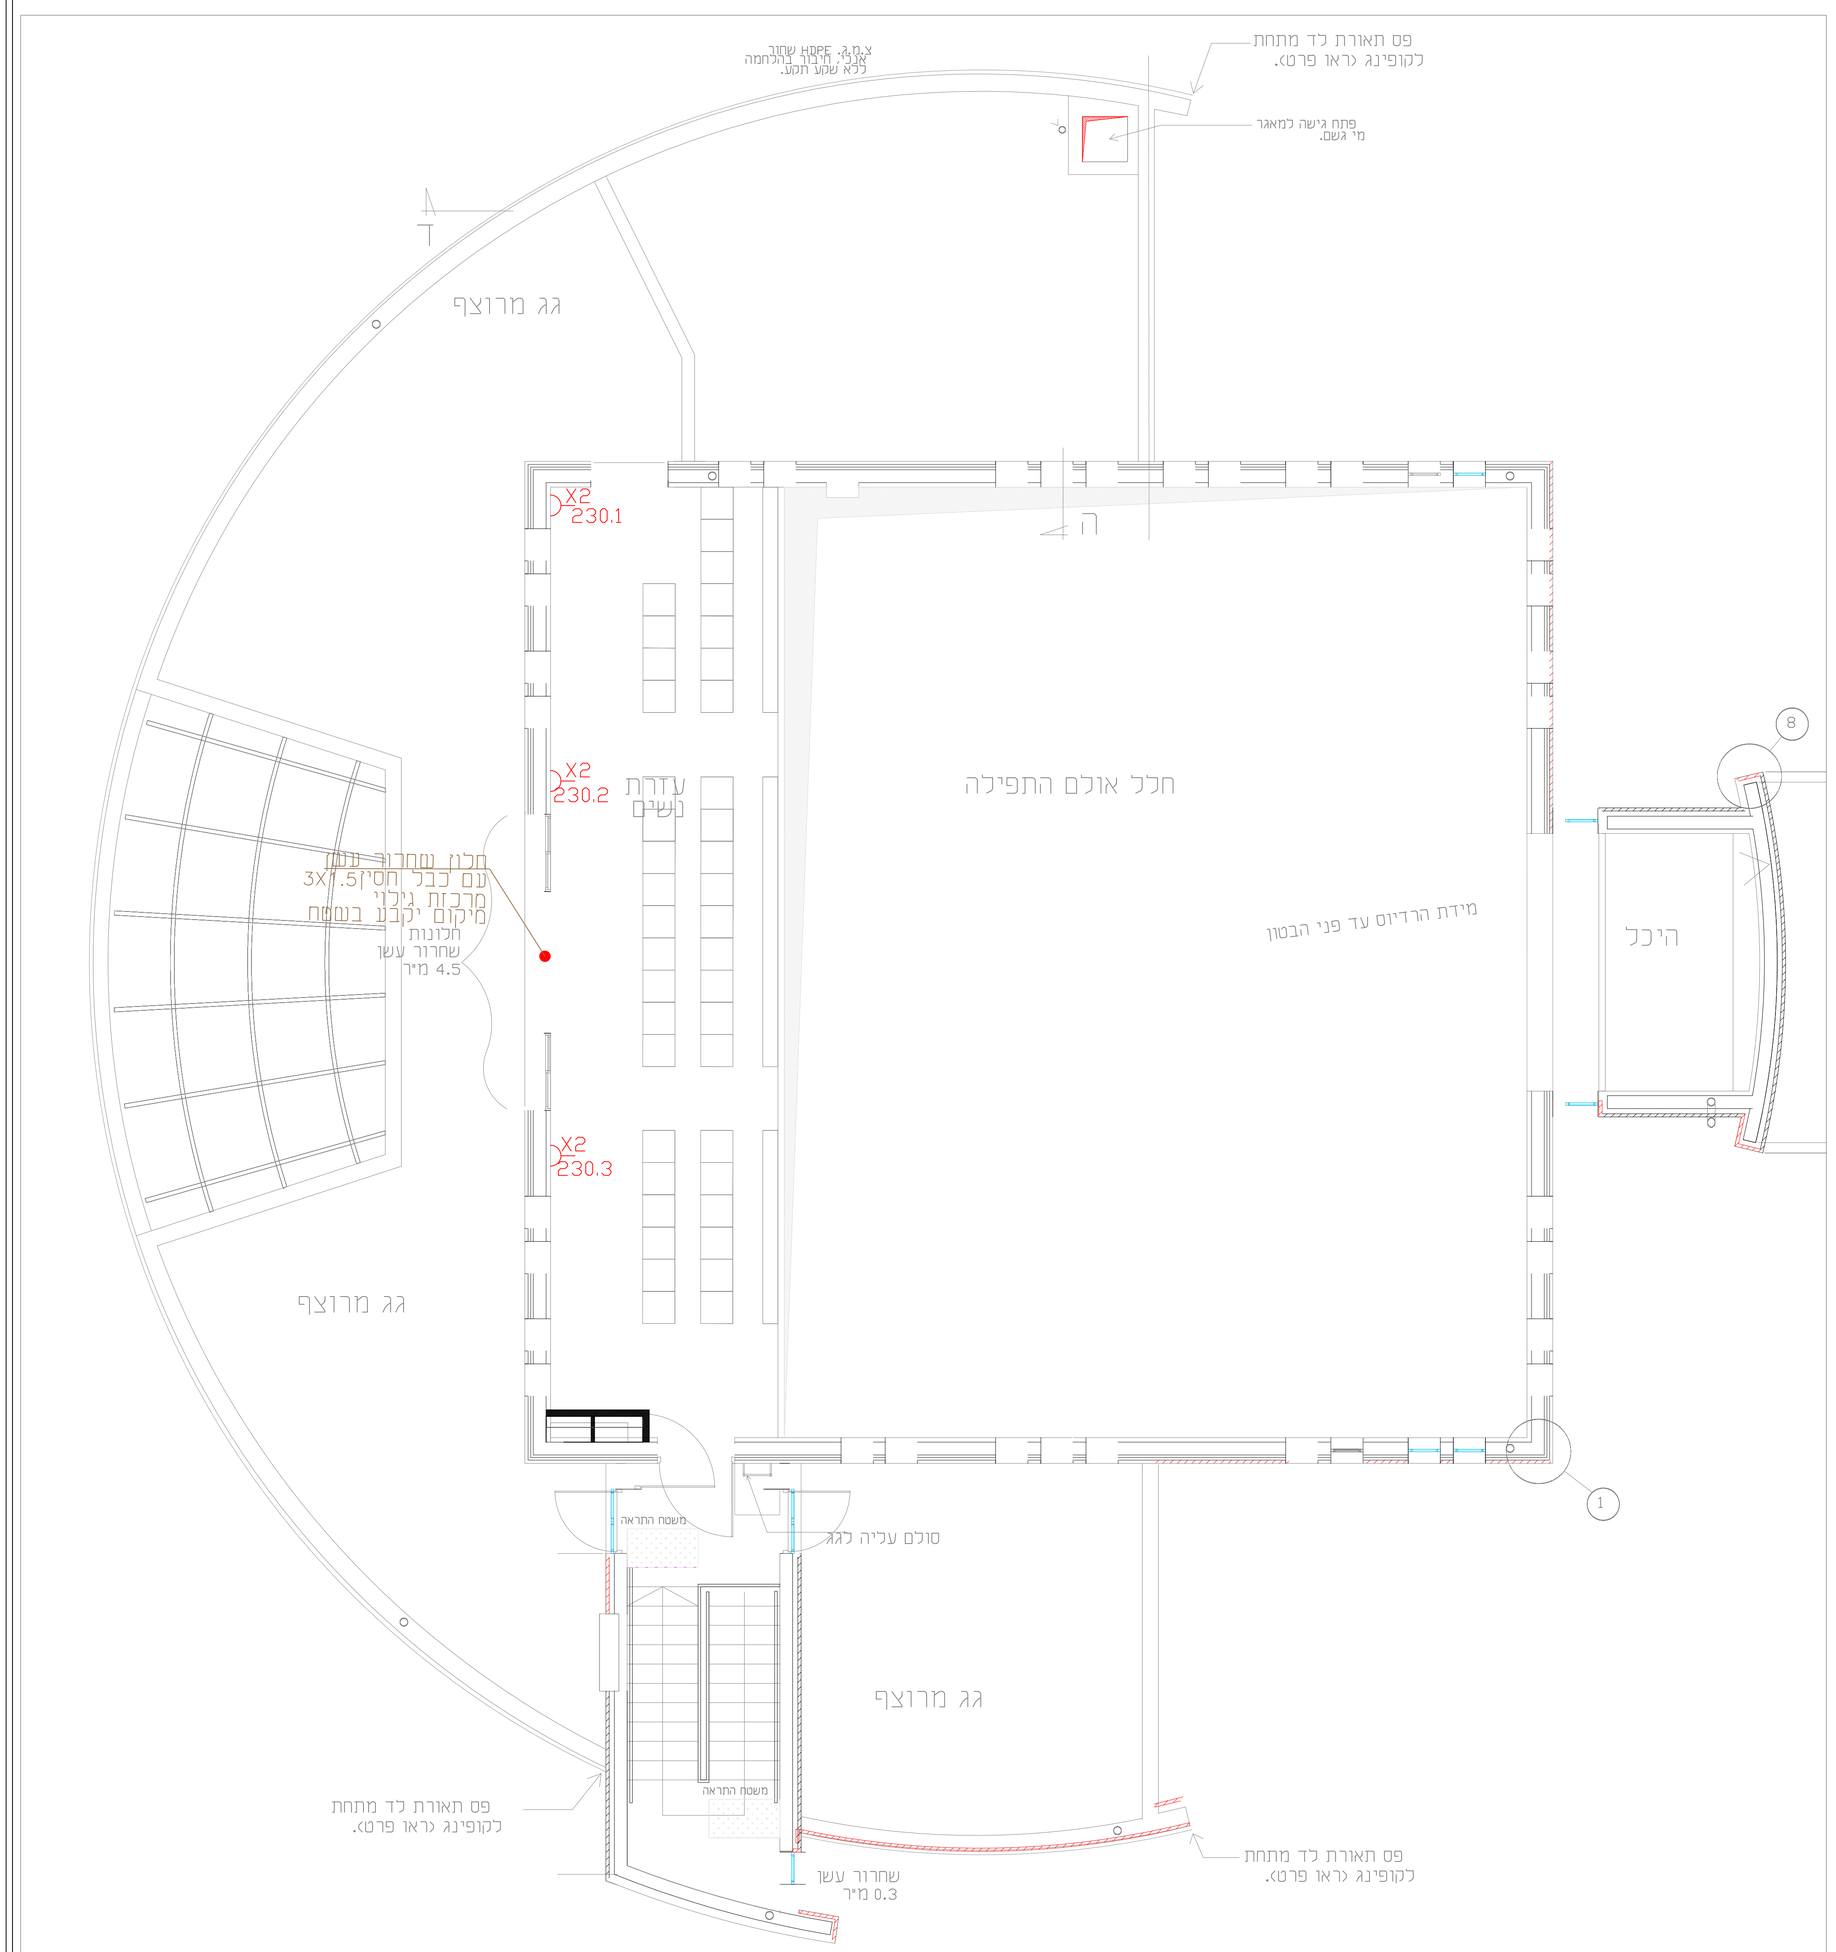

	פרופיל לד שקוע בגבס
	פרופיל לד שקוע בגבס
	פס לד דקורטיבי מסביב להגמת גבס\ מתחת לקופיג
	ג.ת לד צמוד תקרה/קיר מוזן מים H=2.50 דגם GALAXY כדוגמת "ארכה" או ש"ע
	ג.ת לד צמוד תקרה כדגם-אלמוג המשווק ע"י ארכה
	מפסק יחיד/כפול/מחליף/צלב, H=1.30 אלא אם כן צויין אחרת
	כנ"ל אך מוזן מים
	שקע חשמל חד-פאזי 16A, H=0.80 אלא אם כן צויין אחרת
	כנ"ל אך מוזן מים H=0.80 אלא אם כן צויין אחרת
	שקע חשמל תלת-פאזי 16A מוזן מים, H=0.60 אלא אם כן צויין אחרת
A	קופסת שקעים לחשמל ותקשורת הכוללת 6 שקעי חשמל, שקע טלפון ,שקע טלויזיה, ובית תקע אופטי
	מפסק פקט 2X25A ,הזנה למעבה מזגן H=0.60
	שקע חשמל חד-פאזי 16A, הכנה למזגן עילי, בתקרת בטון מיקום יקבע בתיאום עם יועץ מיזוג
	ג.ת חירום לד עצמאי 3W
	ג.ת חירום לד עצמאי 6W
	גלאי עשן המחובר לרכזת גילוי בתקרה
	לחצן אזעקה ידני למערכת גילוי אש
	ג"ת חירום לסף דקות עם נורת לד ושלט יציאה שקוע תקרה או עה"ט עפ"י דרישת יועץ בטיחות
	כנ"ל אך מוזן מים
	צופר פנימי לגילוי אש עם נצנץ H=2.30
	כנ"ל אך מוזן מים.
	ארון תקשורת
	לוח חשמל
	מגש רשת עבור כבלים. מידות לפי תוכנית.

לביצוע	17.7.25	2
עדכון עפ"י בטיחות	23.4.25	1
מהות העידכון	תאריך	מהדורה

שם המזמין
מ.א אשקלון

שם הפרויקט
בית כנסת מקווה בבאר גנים

מספר הפרויקט
25.26.100

מספר גיליון
02E

שם גיליון תוכנית חשמל קומה א

קנ"מ: 1:50	תאריך 17.7.25

תכנן איתי-משה אבוקרט	שרטט ליעד-תהילה ידני	בדק: איתי-משה אבוקרט

סטטוס: לעיון: למכרז: לביצוע:

איתי-משה אבוקרט -מהנדס חשמל
מספר רישיון: 1003107
נייד: 050-6926383
E-Mail: itaiabukarat@gmail.com

AVENUE PROJECTS LTD
אבניו פרוייקטים בע"מ
מגדלי M-TOWER
(רח' פריאר 9/604 קומה 6)
טל' פקס: 08-9197861
נייד: 050-9499333
E-Mail: yakir@avenue52.co.il

ISO 9001:2015