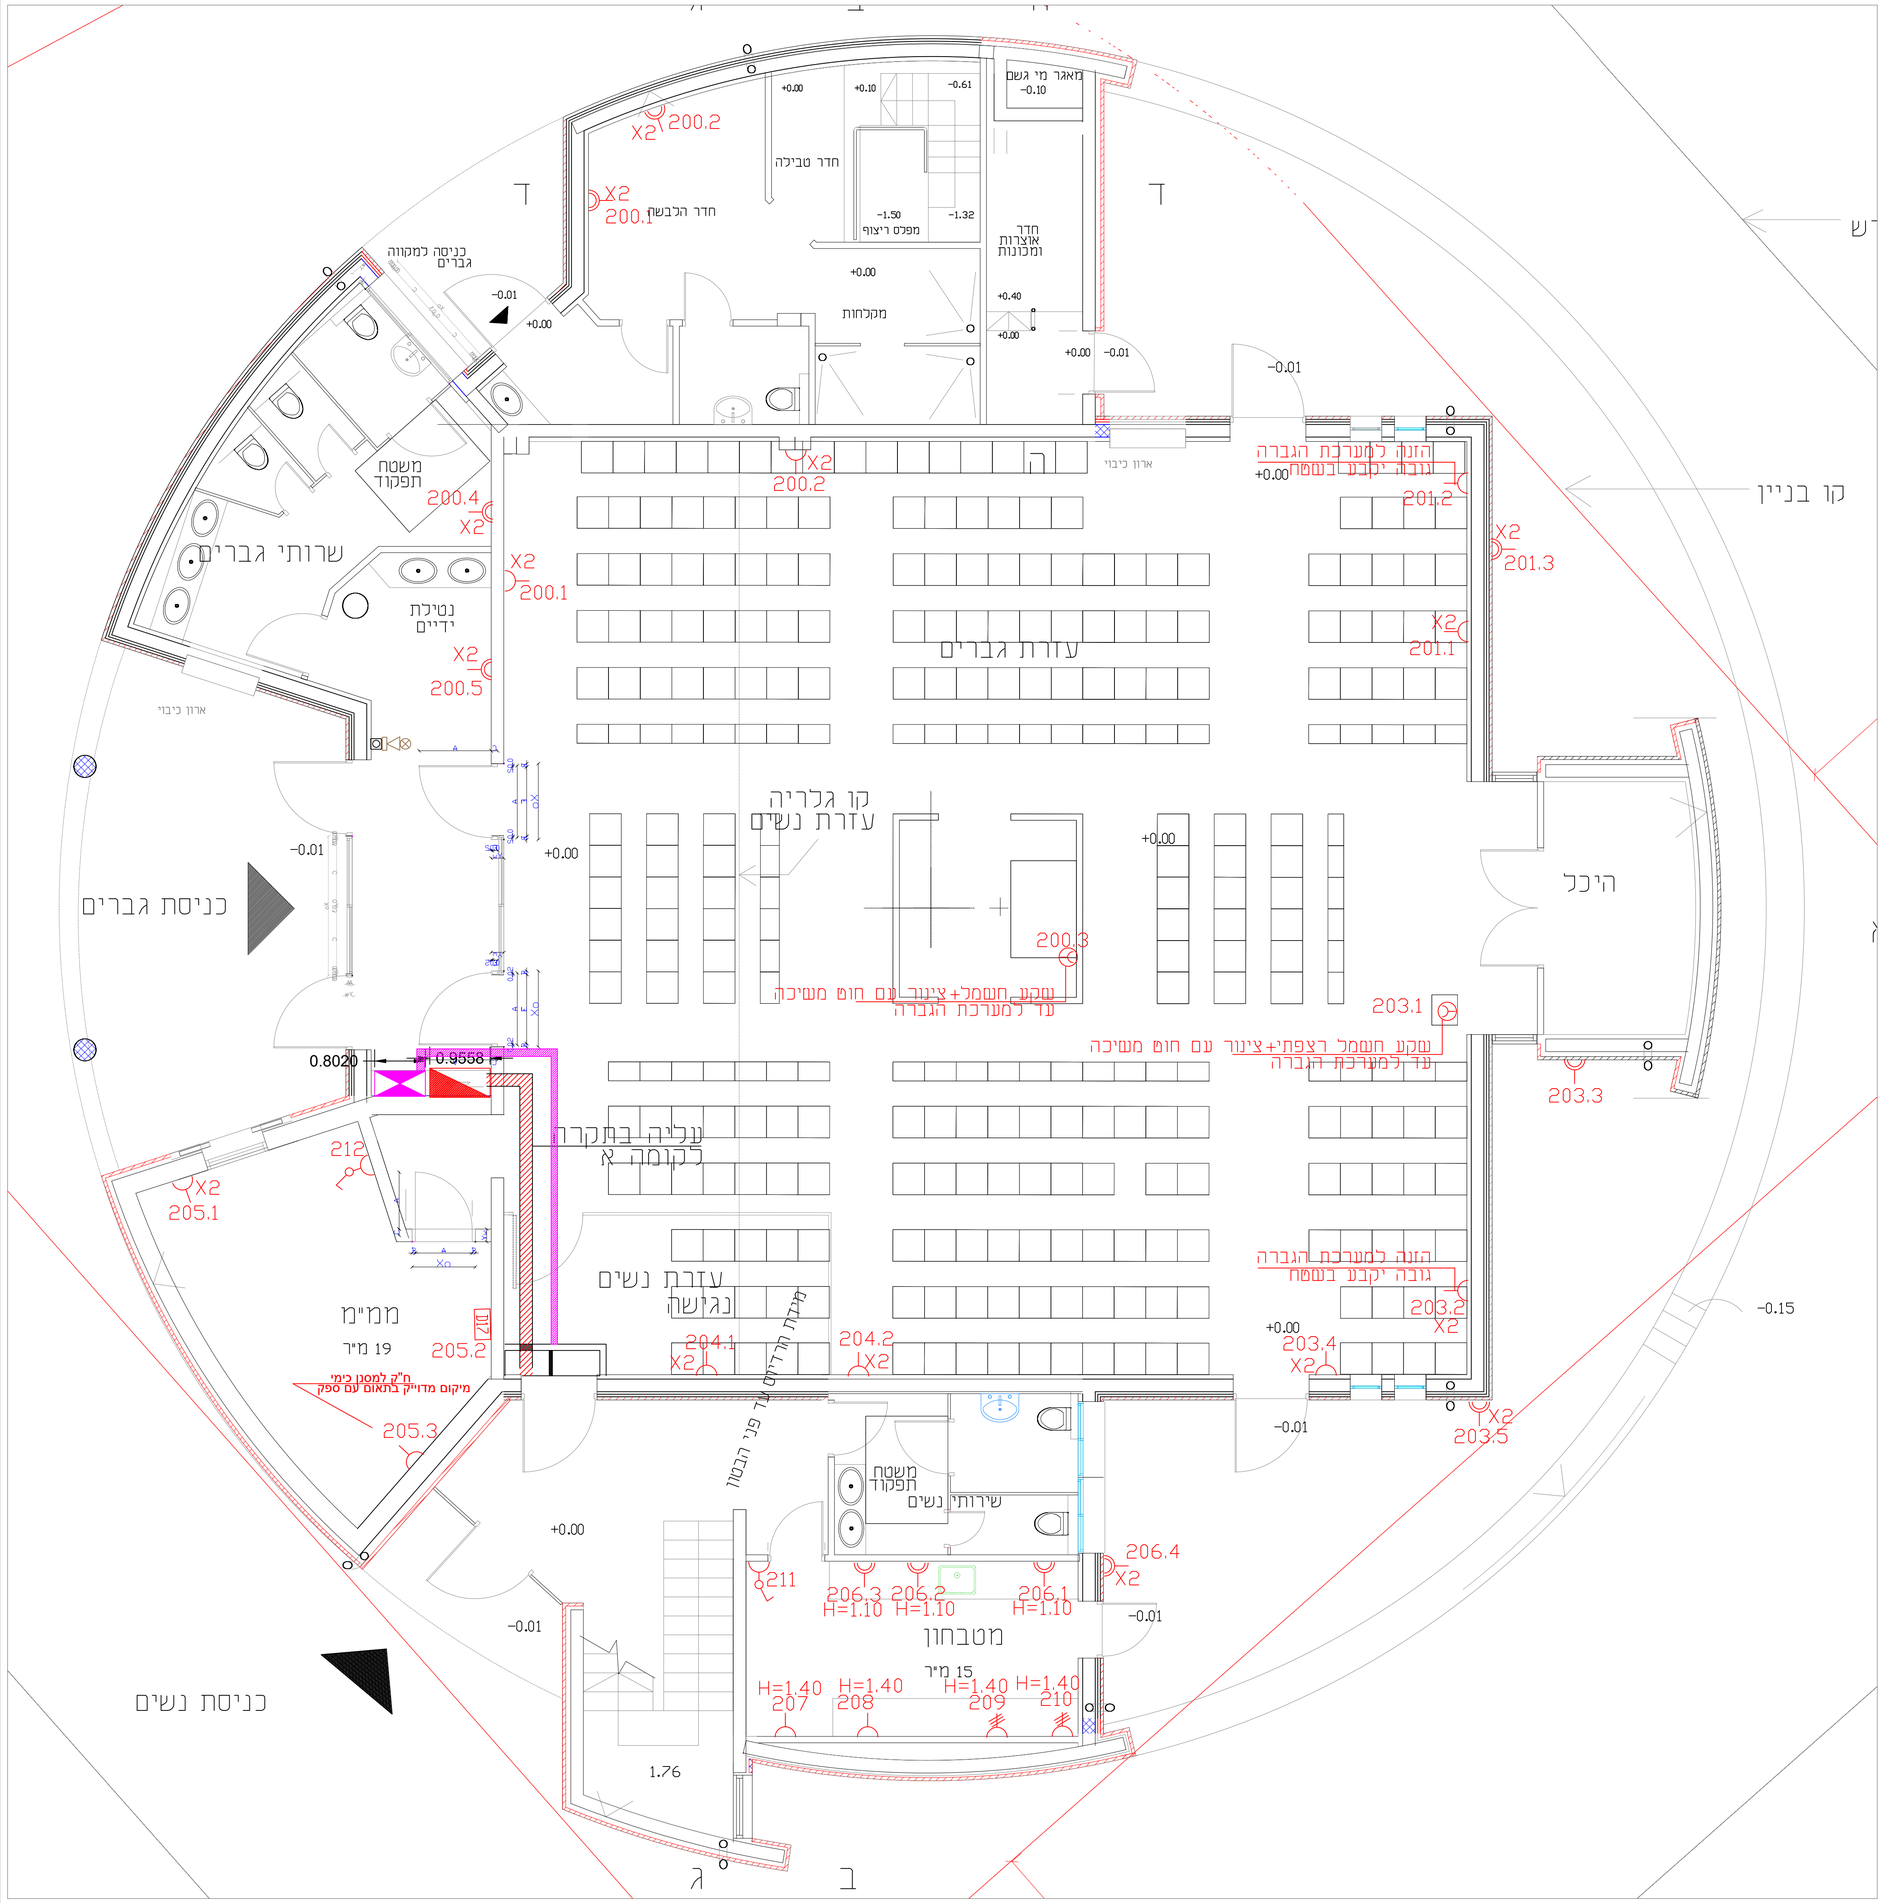

פרופיל לד שקוע בגבס	
פרופיל לד שקוע בגבס	
פס לד דקורטיבי מסביב להגמטת גבס\ מחחת לקופיגיג	
ג.ת.לד צמוד תקרה/קיר מוגן מים H=2.50 דגם GALAXY בדוגמת "ארכה" או ש"ע	
ג.ת לד צמוד תקרה בדגם-אכמוג המשווק ע"י ארכה	
מפסק יחיד/כפול/מחליף/צלב, H=1.30 אלא אם כן צויין אחרת	
כנ"ל אך מוגן מים	
שקע חשמל חד-פאזי 16A, H=0.80 אלא אם כן צויין אחרת	
כנ"ל אך מוגן מים H=0.80 אלא אם כן צויין אחרת	
שקע חשמל תכת-פאזי 16A מוגן מים, H=0.60 אלא אם כן צויין אחרת	
קופסת שקעים לחשמל ותקשורת הכולכת 6 שקעי חשמל, שקע טלפון ,שקע טלוויזיה, ובית תקע אופטי	A
מפסק פקט 2X25A, הזנה למעבה מזגן H=0.60	
שקע חשמל חד-פאזי 16A, הכנה למזגן עילי, בתקרת בטון מיקום יקבע בתיאום עם יועץ מיזוג	
ג.ת חירום לד עצמאי 3W	
ג.ת חירום לד עצמאי 6W	
גלאי עשן המחובר לרכזת גילוי בתקרה	
לחצן אזעקה ידני למערכת גילוי אש	
ג"ת חירום לספ דקות עם נורת לד ושלט יציאה שקע תקרה או עה"ט עפ"י דרישת יועץ בטיחות	
כנ"ל אך מוגן מים	
צופר פנימי לגילוי אש עם נצנץ H=2.30	
כנ"ל אך מוגן מים.	
ארון תקשורת	
לוח חשמל	
מגש רשת עבור כבלים. מידות לפי תוכנית.	

מהדורה	תאריך	מהות העידכון
2	17.7.25	לביצוע
1	23.4.25	עדכון עפ"י בטיחות

שם המזמין: מ.א אשקלון

שם הפרויקט: בית כנסת מקווה בבאר גנים

מספר הפרויקט: 25.26.100

מספר גיליון: 01E

שם גיליון: גיליון מעבות חשמל

קנ"מ: 1:50 | תאריך: 30.3.25

תכנן: איתי-משה אבוקרט | שרטט: ליעד-תהילה ירדני | בדק: איתי-משה אבוקרט

סטטוס: לעיון: | למכרז: | לביצוע:

AVENUE PROJECTS LTD
אביו פרוייקטים בע"מ
מגדלי M-TOWER
(רח' פריאר 9/604 קומה 6)
טל' פקס: 08-9197861
נייד: 050-9499333
E-Mail: yakir@avenue52.co.il

איתי-משה אבוקרט -מהנדס חשמל
מספר רישיון: 1003107
נייד: 050-6926383
E-Mail: itaiabukarat@gmail.com

ISO 9001:2015