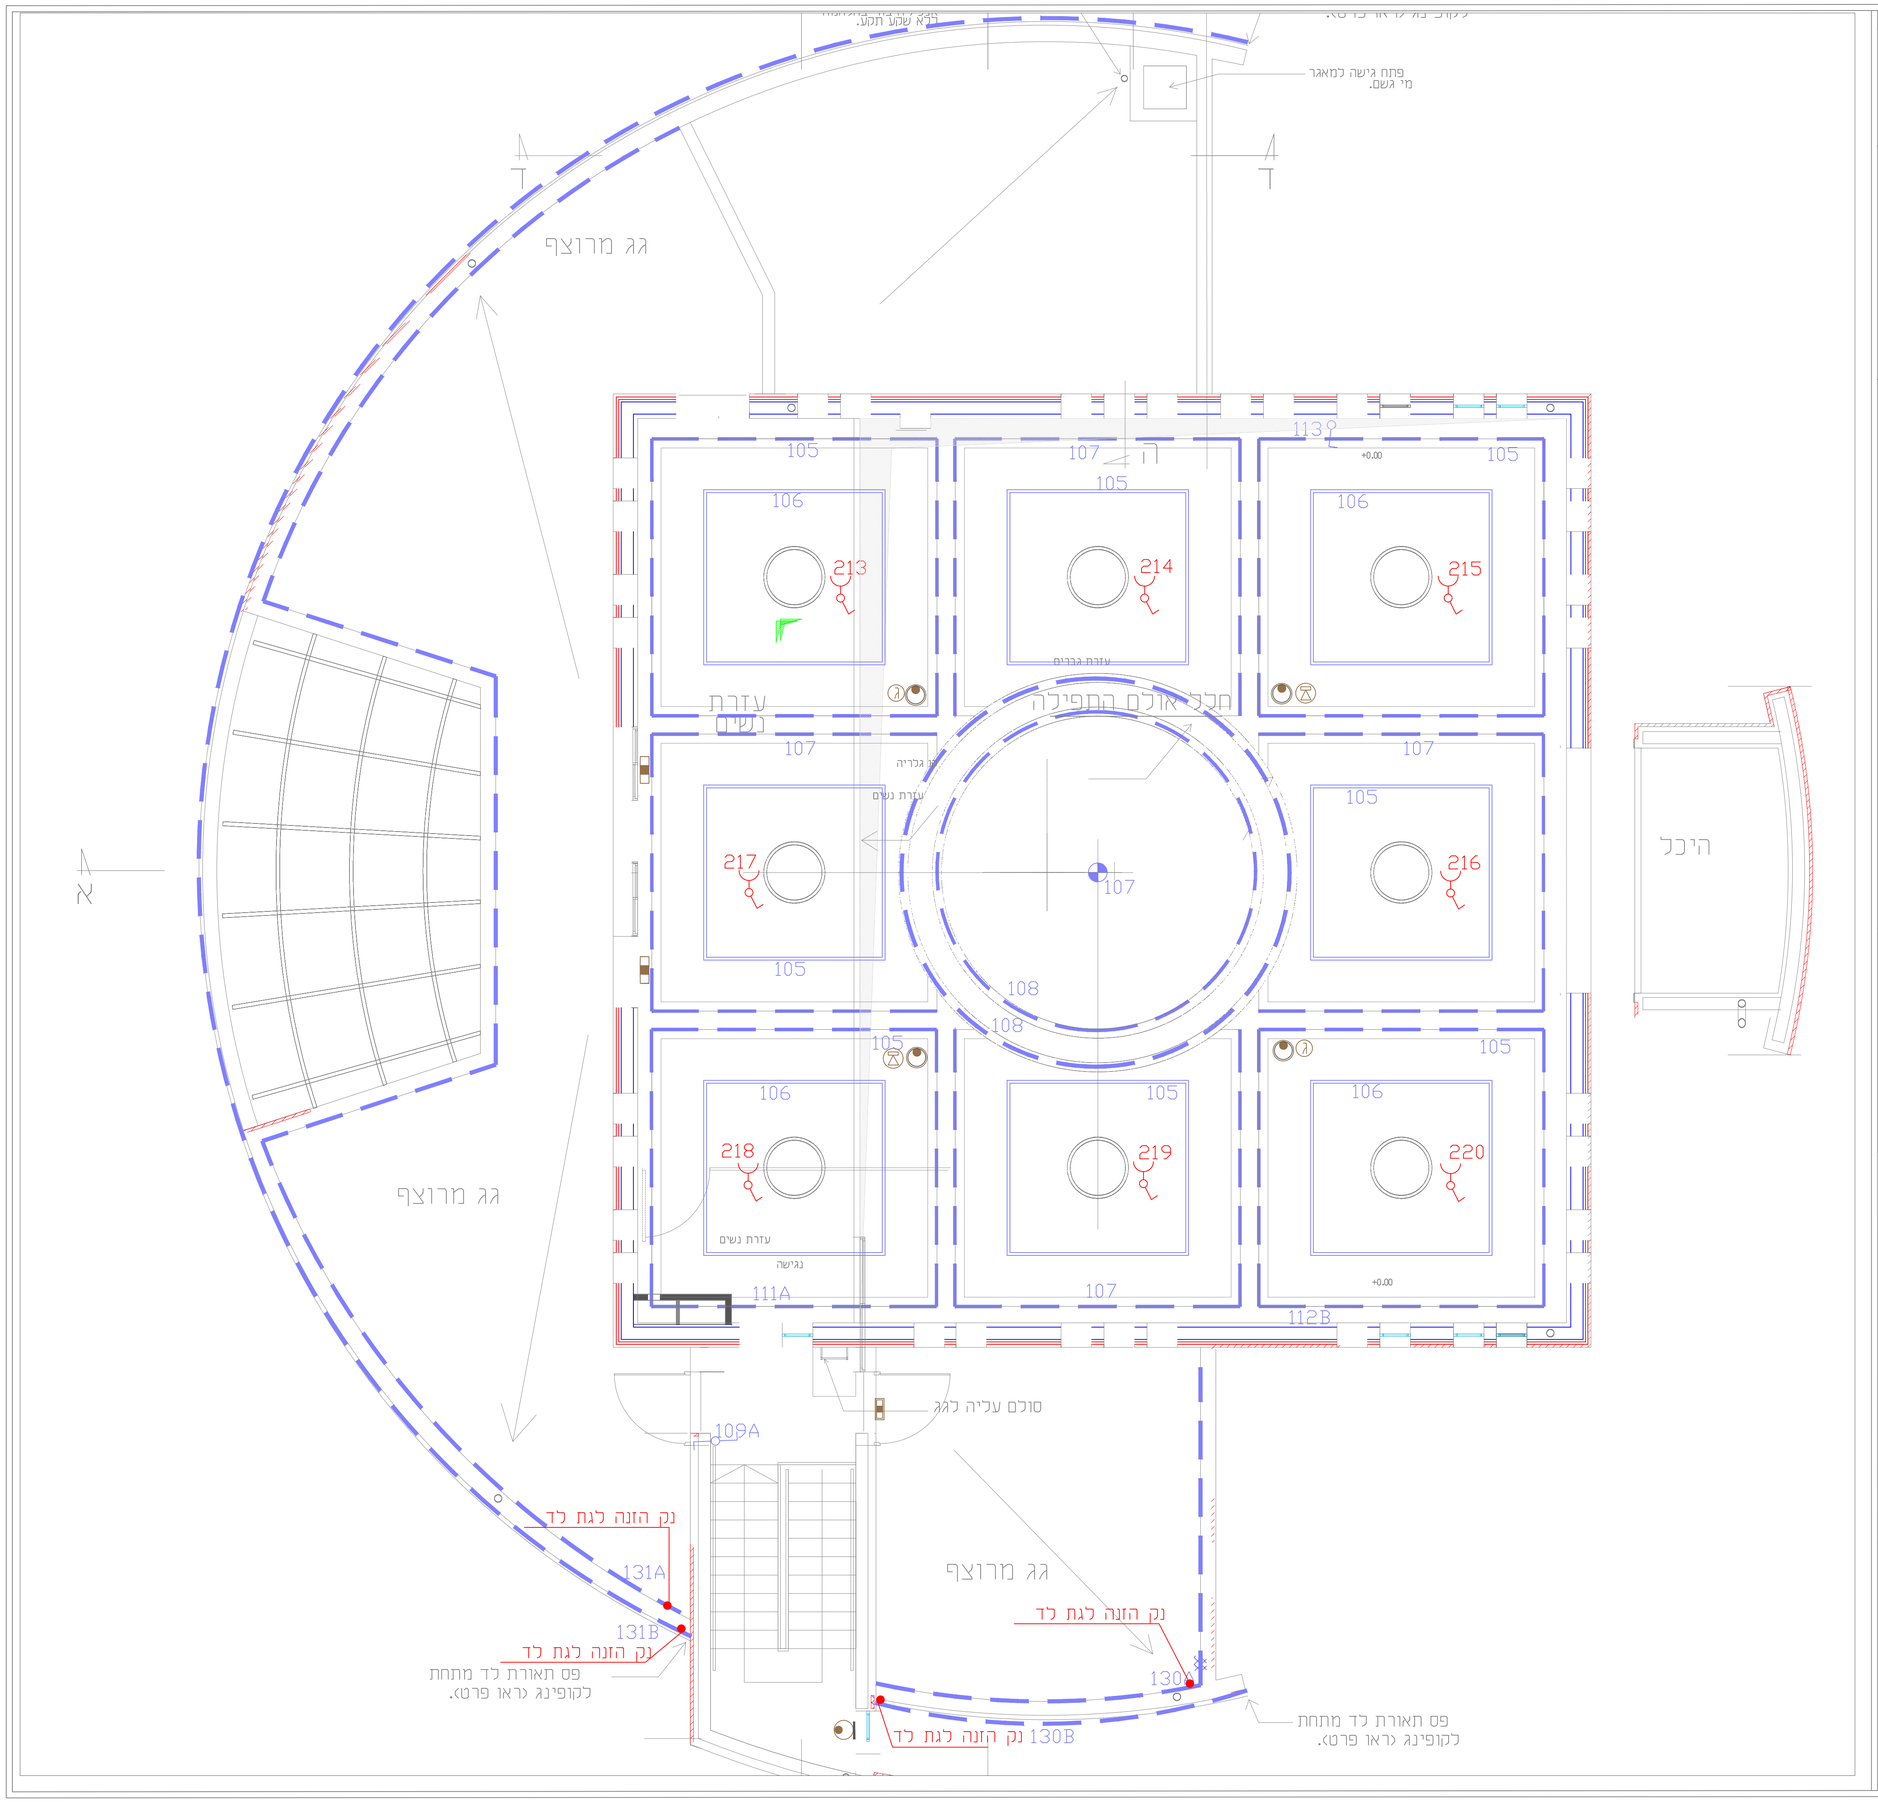

פרופיל לד שקוע בגבס	
פרופיל לד שקוע בגבס	
פס לד דקורטיבי מסביב להנמכת גבס\ מתחת לקופיג	
ג.ת לד צמוד תקרה/קיר מוגן מים H=2.50 דגם GALAXY בדומה "ארבה" או ש"ע	
ג.ת לד צמוד תקרה כדגם-אכמוג המשווק ע"י ארכה	
מפסק יחיד/כפול/מחליף/צלב, H=1.30 אלא אם כן ציין אחרת	
כנ"ל אך מוגן מים	
שקע חשמל חד-פאזי 16A, H=0.80 אלא אם כן ציין אחרת	
כנ"ל אך מוגן מים H=0.80 אלא אם כן ציין אחרת	
שקע חשמל תלת-פאזי 16A מוגן מים, H=0.60 אלא אם כן ציין אחרת	
קופסת שקעים לחשמל ותקשורת הכוללת 6 שקעי חשמל, שקע טלפון שקע טלוויזיה, ובית תקע אופטי	A
מפסק פקק 2X25A, הזנה למעבה מוגן H=0.60	
שקע חשמל חד-פאזי 16A, הכנה למוגן עילי, בתקרת בטון מיקום יקבע בתיאום עם יועץ מיזוג	
ג.ת חירום לד עצמאי 3W	
ג.ת חירום לד עצמאי 6W	
גלאי עשן המחובר לרכזת גילוי בתקרה	
לחצן אזעקה ידני למערכת גילוי אש	
ג"ת חירום ל90 דקות עם נורת לד ושלט יציאה שקוע תקרה או עה"ט עפ"י דרישת יועץ בטיחות	
כנ"ל אך מוגן מים	
צופר פנימי לגילוי אש עם נצנץ H=2.30	
כנ"ל אך מוגן מים.	
ארון תקשורת	
לוח חשמל	
מגש רשת עבור כבלים. מידות לפי תוכנית.	

מהדורה	תאריך	מהות העידכון
2	17.7.25	לביצוע
1	23.4.25	עדכון עפ"י בטיחות

שם המזמין: מ.א אשקלון

שם הפרויקט: בית כנסת מקווה בבאר גנים

מספר הפרויקט: 25.26.100

מספר גיליון: 02L

שם גיליון: תוכנית תקרה ותאורה קומה א

קנ"מ: 1:50	תאריך 17.7.25	
תכנן איתי-משה אבוקרט	שרטט: ליעד-תהילה ידדני	בדק: איתי-משה אבוקרט

סטטוס: לעיון: למכרז: לביצוע:

AVENUE PROJECTS LTD
אביו פרוייקטים בע"מ
מגדלי M-TOWER
(רח' פריאר 9/604 קומה 6)
טל' פקס: 08-9197861
נייד: 050-9499333
E-Mail: yakir@avenue52.co.il

איתי-משה אבוקרט -מהנדס חשמל
מספר רישיון: 1003107
נייד: 050-6926383
E-Mail: itaiabukarat@gmail.com

ISO 9001:2015