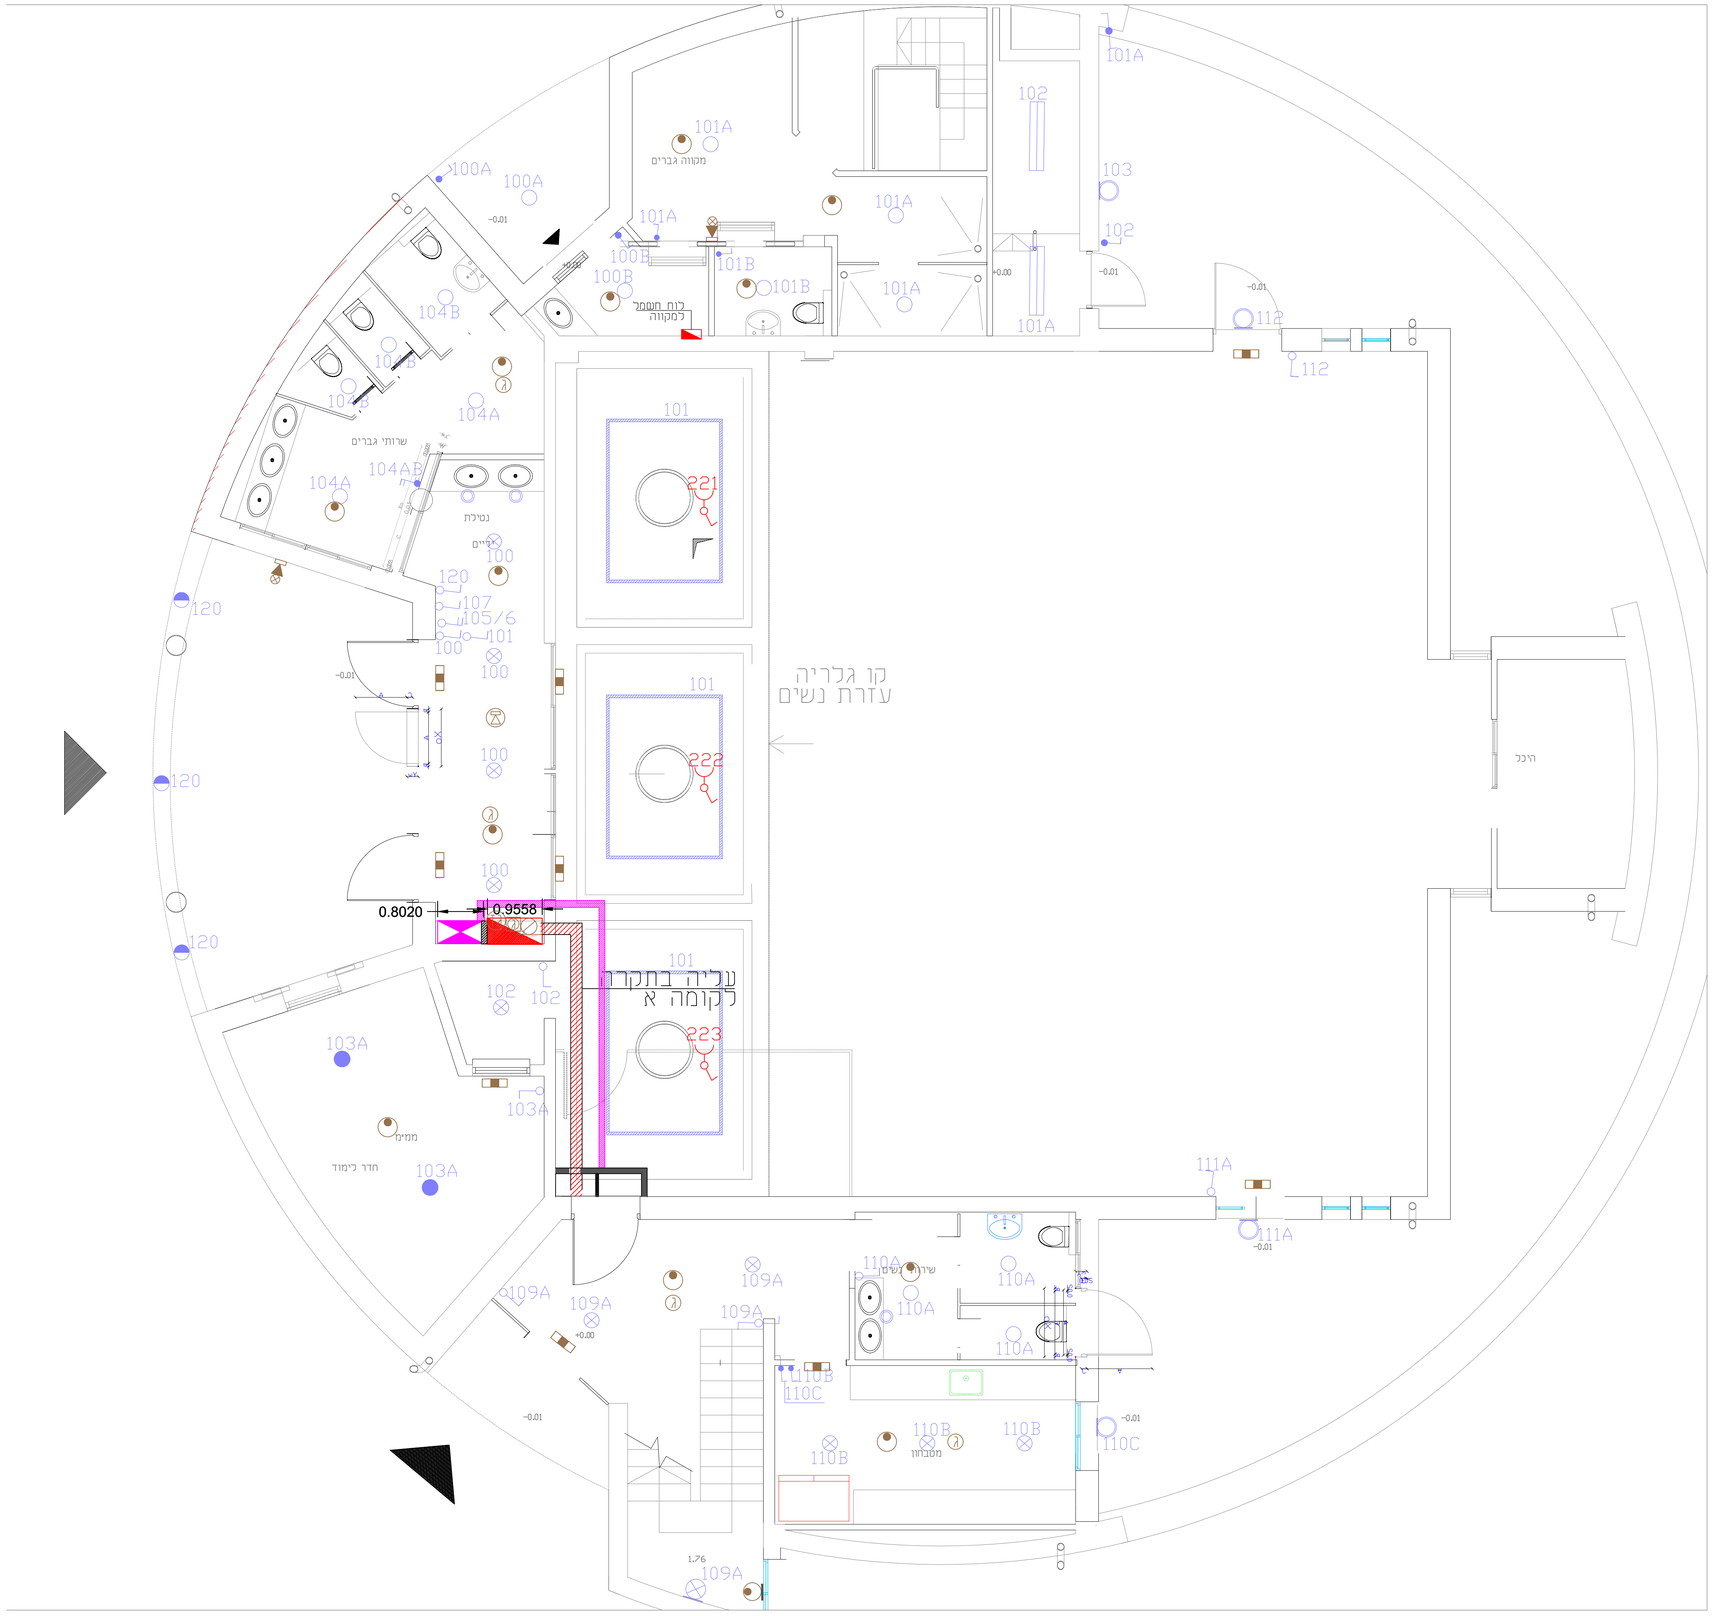

שטוח בגגם

שטוח בגגם

טבי מסביב לוגמתת גגם\ מחתת לשופיג

ד תקרה/ניר מזגן מים
גם GALAXY כדוגמת "ארכה" או ש"ע
ד תקרה כדגם-אכמוג המשווק ע"י ארכה

/נפוך/מחיריף/צלב, H=1.30 אלא אם כן צויין אחרת

מזגן מים

חד-פאזי 16A, H=0.80 אלא אם כן צויין אחרת

גן מים H=0.80 אלא אם כן צויין אחרת

תכלת-פאזי 16A מזגן מים, H=0.60 אלא אם כן צויין אחרת

ים כחשמל והקשורת הכוללת 6 שקעי חשמל, שקע טלפון
ה, ובית תקע אופפי

2X25A, הנה למעבה מזגן H=0.60

חד-פאזי 16A, הכנה למזגן עילי, בתקרת בטון
ן בתיאום עם יועץ מיזוג

ד עצמאי 3W

ד עצמאי 6W

המחובר לרכזת גילוי בתקרה

ה ידני למערכת גילוי אש

ספ דקות עם נורת כד ושלט יציאה שקוע תקרה או עה"ט
ן יועץ בטיחות

גן מים

גילוי אש עם נצנץ H=2.30

ן מים.

ת

נבור כבלים. מידות לפי תוכנית.

ז הינה ראשונית בלבד.
צע תיאום אל מול
יחות מיזוג ואינסטלציה

לביצוע	17.7
עדכון עפ"י בטיחות	23.4
מהות העידכון	ריך

מ.א אשקלון

נסת מקווה בבאר גנים

25.26.100
01L

תוכנית תאורה קרקע

17.7.25	תאריך		1:5
בדק: איתי-מעשה אבוקרט	שרטט: ליעוד-תהילה ירדני		

למכרז: לביצוע:

AVENUE PROJECTS LTD
אבניו פרוייקטים בע"מ
מגדלי M-TOWER
(רח' פריאר 9/604 קומה 6)
טל' פקס: 08-9197861
נייד: 050-9499333
E-Mail: yakir@avenue52.co.il

מהנדס חשמל -
1003
050
E-Mail: itaiabukar