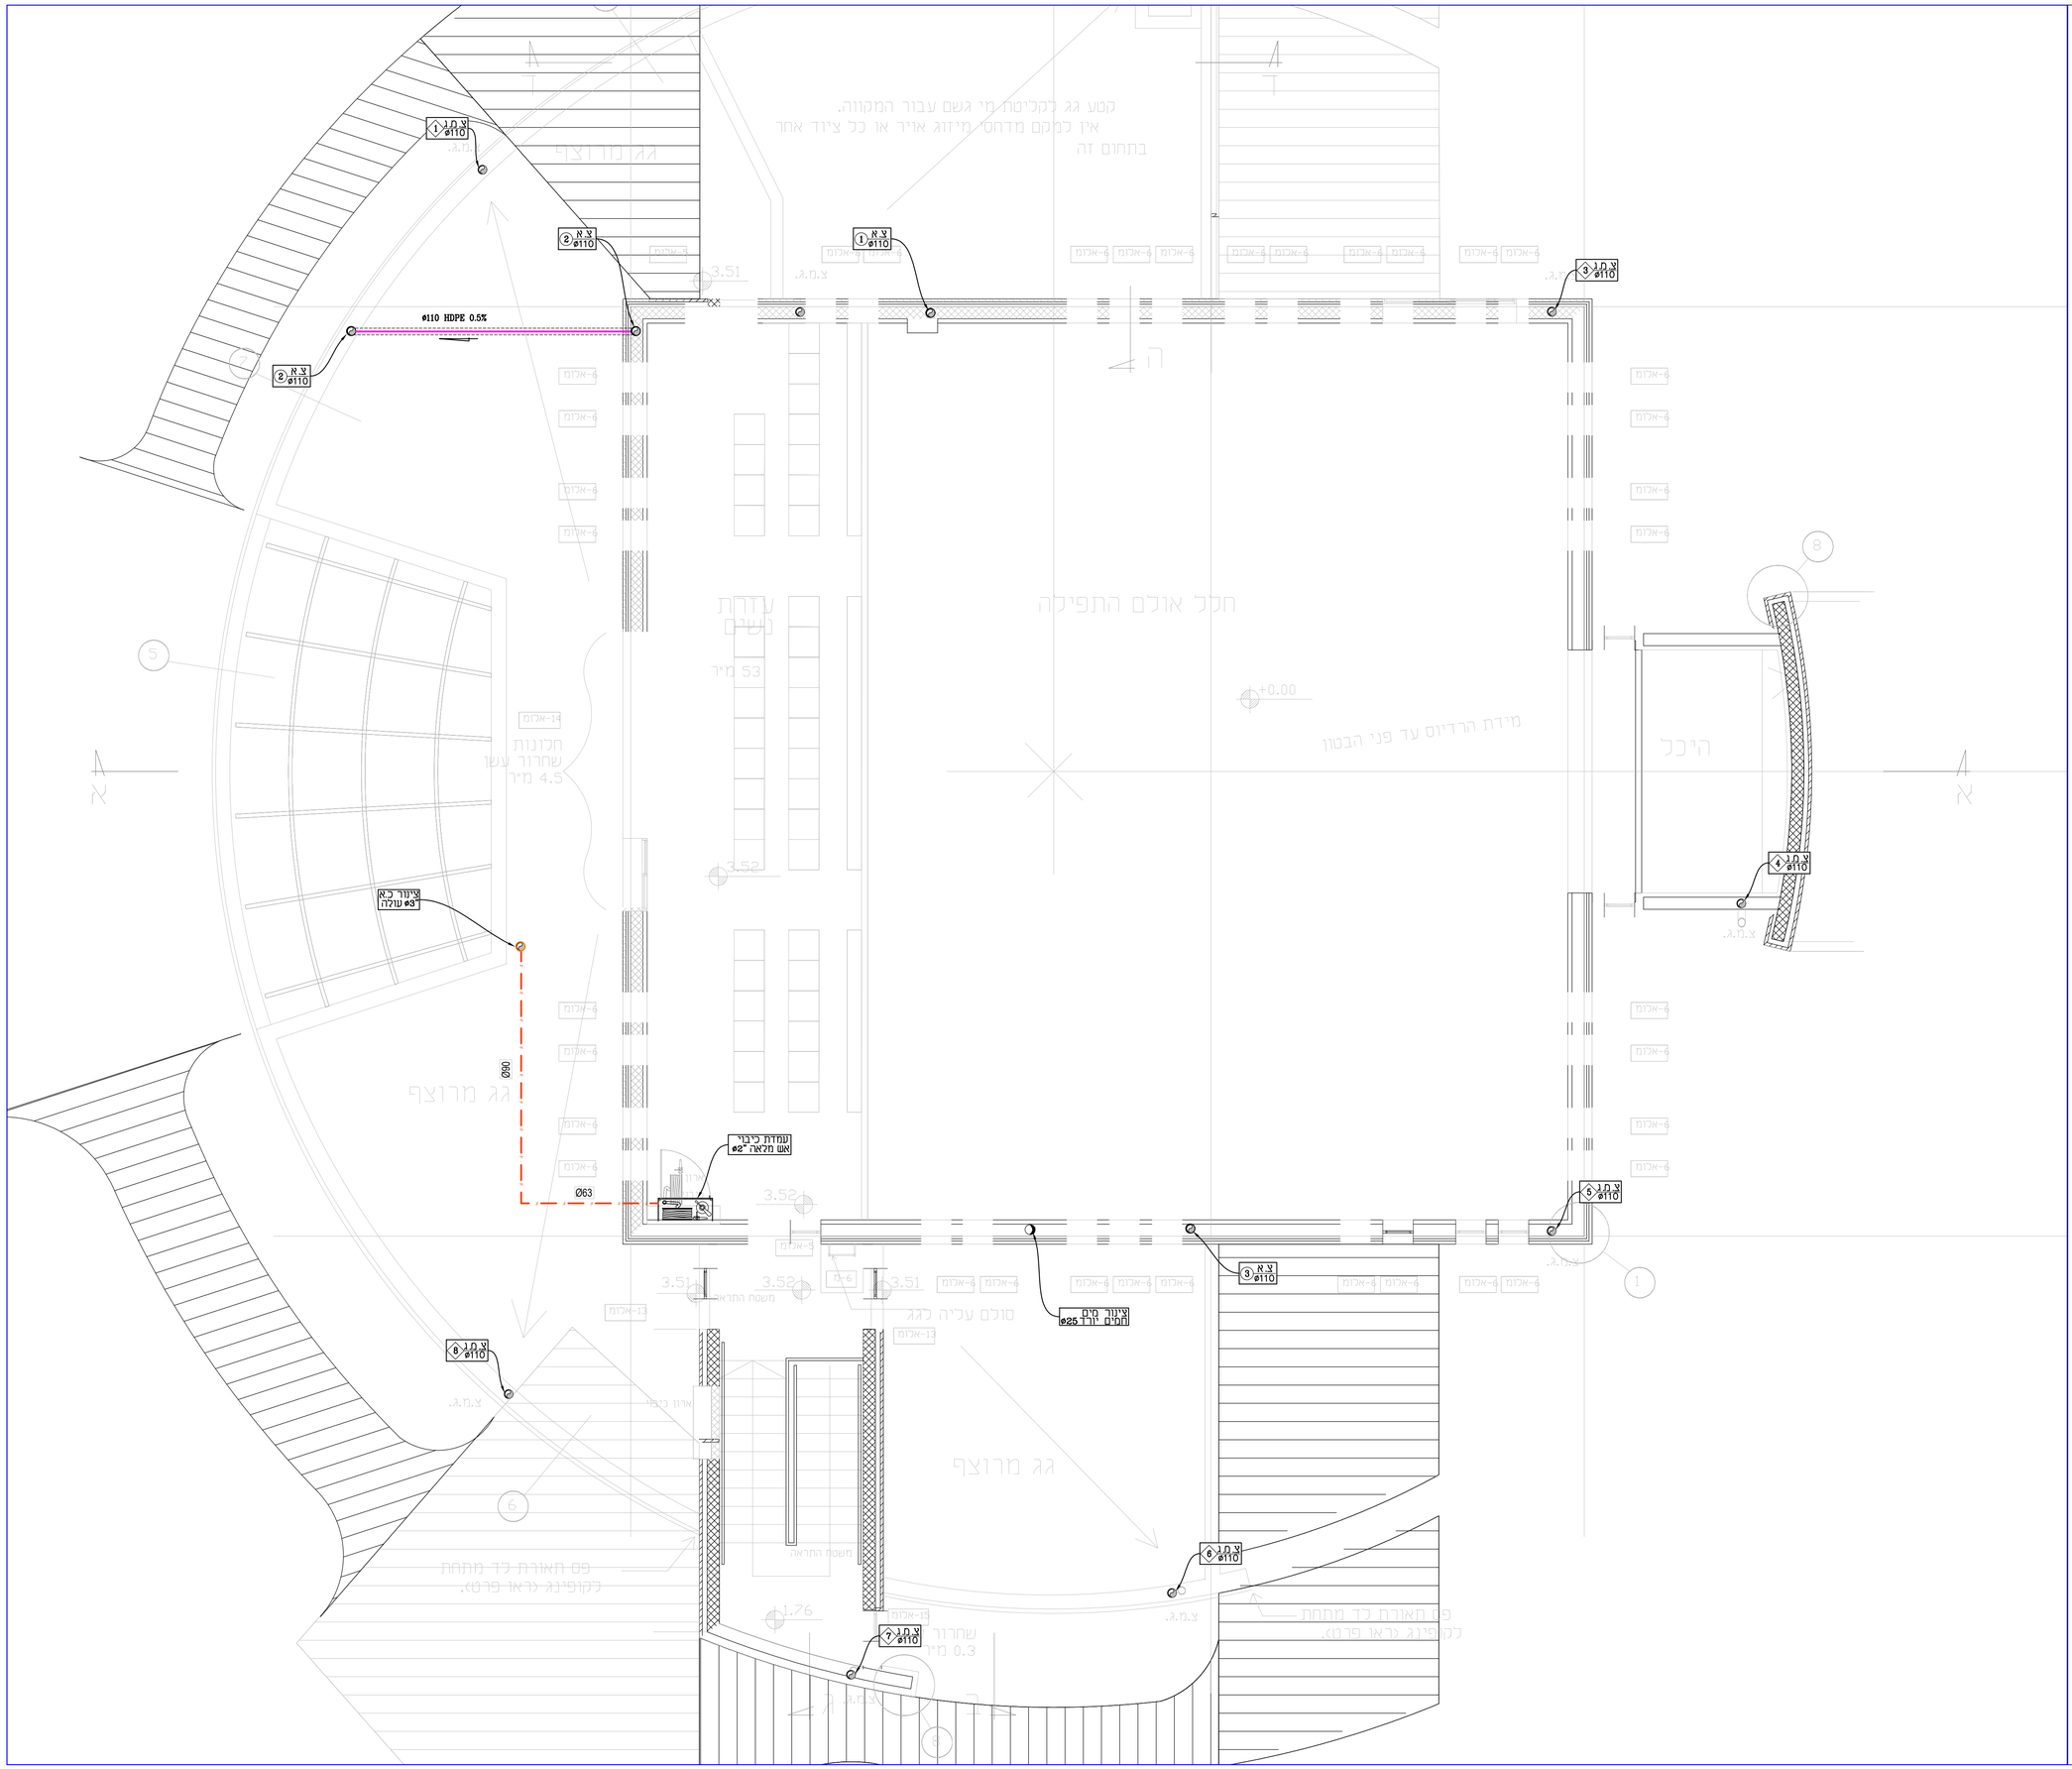

הערות

מפלס מכסי תאי הבקרה יהיה נמוך לפחות ב-20 ס"מ ממפלס ה-0.00 וגבוה לפחות ב-20 ס"מ מתא הבקרה העירוני

עבודות אינסטלציה יבוצעו בהתאם
לתל"ת (הוראות למתקני חבריאה) ות"י 1205 על כל
חלקיו (במהדורותיהן העדכניות)
ובהתאם לכל התקנים הישראלים המעודכנים ביותר.
ובהתאם להנחיות מ.הבריאות

כל שינוי המוצע ע"י הקבלן יועבר לאישור המתכנן.
במידה והקבלן ביצע עבודות אשר אינן
לפי התכניות,ולא אושרו ע"י המתכנן בכתב-
תחול עליו אחריות מלאה לגבי העבודות הללו.

מיקום מדוייק לכלים סניטריים ראה תכנית אדריכלות לביצוע.
על הקבלן המבצע לזמין בדיקות מעבדה בזמן
על הקבלן המבצע יש להכין תכניות לאחר ביצוע.

הקבלן המבצע אחראי על כך שכל החומרים,
האביזרים וחלקי בנין אחרים המורכבים
בבנין באמצעותו, יהיו בעלי תו תקן ישראלי.
בהעדר תו תקן, יעמדו בדרישות מכון התקנים
ובדרישות חוק החכנון והבניה.

יציאות צנרת ביוב מתחת לרצפה או גלויים במרתף יבוצעו
מצנרת פוליאטילן בעל צפיפות גבוהה-HDPE לפי מפמ"כ 349.
צנורות מתחת לרצפה יוגנו בעטיפת בטון
צינורות יורחקו מיסודות לפי טבלה 5.3.7 בהל"ת
צינורות העוברים דרך או מתחת קורות יסוד יהיו
בתוך שרוולים לפי הל"ת 5.3.7

מעבר מצנרת אנכית לאופקית ע"י 2 זויות 45 מעלות

גובה צנרות ניקוז מזגגים ינתן ע"י קבלן מזוג אויר.

צנרות מי גשם יהיו פוליאטילן בעל צפיפות גבוהה-
ויבוצעו בהתאם למפמ"כ 349 חלק 2.
מיקומי צנורות מי גשם לפי תכנית אדריכלות לביצוע

גובה יציאות צנרת ניקוז מי גשם בהתאם לתכנית פיתוח שטח.

- **הקבלן אחראי לבדוק עומק ומיקום חיבור הביוב לפני התחלת הביצוע**
- **הקבלן אחראי לתאום המידות והמפלסים**
- **על כל אי התאמה על הקבלן להודיע למתכנן**
- **אין לקבוע גדלים ע"י מדידה בתכנית**
- **נדרש לבצע תאום עם תכנית הביסוס לפני ביצוע**

מקרא:

- **קו ביוב קיים**
- **קו ביוב לביצוע**
- **קו מים קיים**
- **קו מים לביצוע**
- **קו מים חמים לביצוע**
- **מים קרים במילוי רצפה**
- **מים חמים במילוי רצפה**

צ.א ø110	**ציטר איר**
ק.ב.ב	**קופסת ביקורת נופלת**
ק.ב	**קופסת ביקורת**
מחו. 4"/2	**מחסום ריצפה 4"/2**
מ.ת.ח	**מחסום חופי**
מחו. ø6"/4	**מחסום ריצפה ø6"/4**
ø50-2%	**ציטר דלוחין ø50**
ø110 HDPE 2%	**ציטר שפכים ø110**

לביצוע	למכרז	לעיון
■	⬡	○

LAST CHANGE:	10/06/2025
FILE NAME:	SNT-b'c beer ganim.dwg

שם הפרויקט:
בית כנסת
קריית גנים

שם הגיליון: תכנית פיתוח מים וביוב
תכנית אינסטלציה
קומה עליונה

מס. גיליון:
2025\5318-02

ק.מ:	1:50	שרטט:	
תאריך:	07.06.25	תכנן:	
קובץ:	D:\	אישר:	

אביחי גולדברג
טל. 050-6681143
משב נבטים 9
e.mail: avihai840@gmail.com
א.ק גולדברג
הנדסת מים אינסטלציה ובטיחות

תכנון מערכות מים,ביוב,ניקוז ומתזים לכיבוי אש