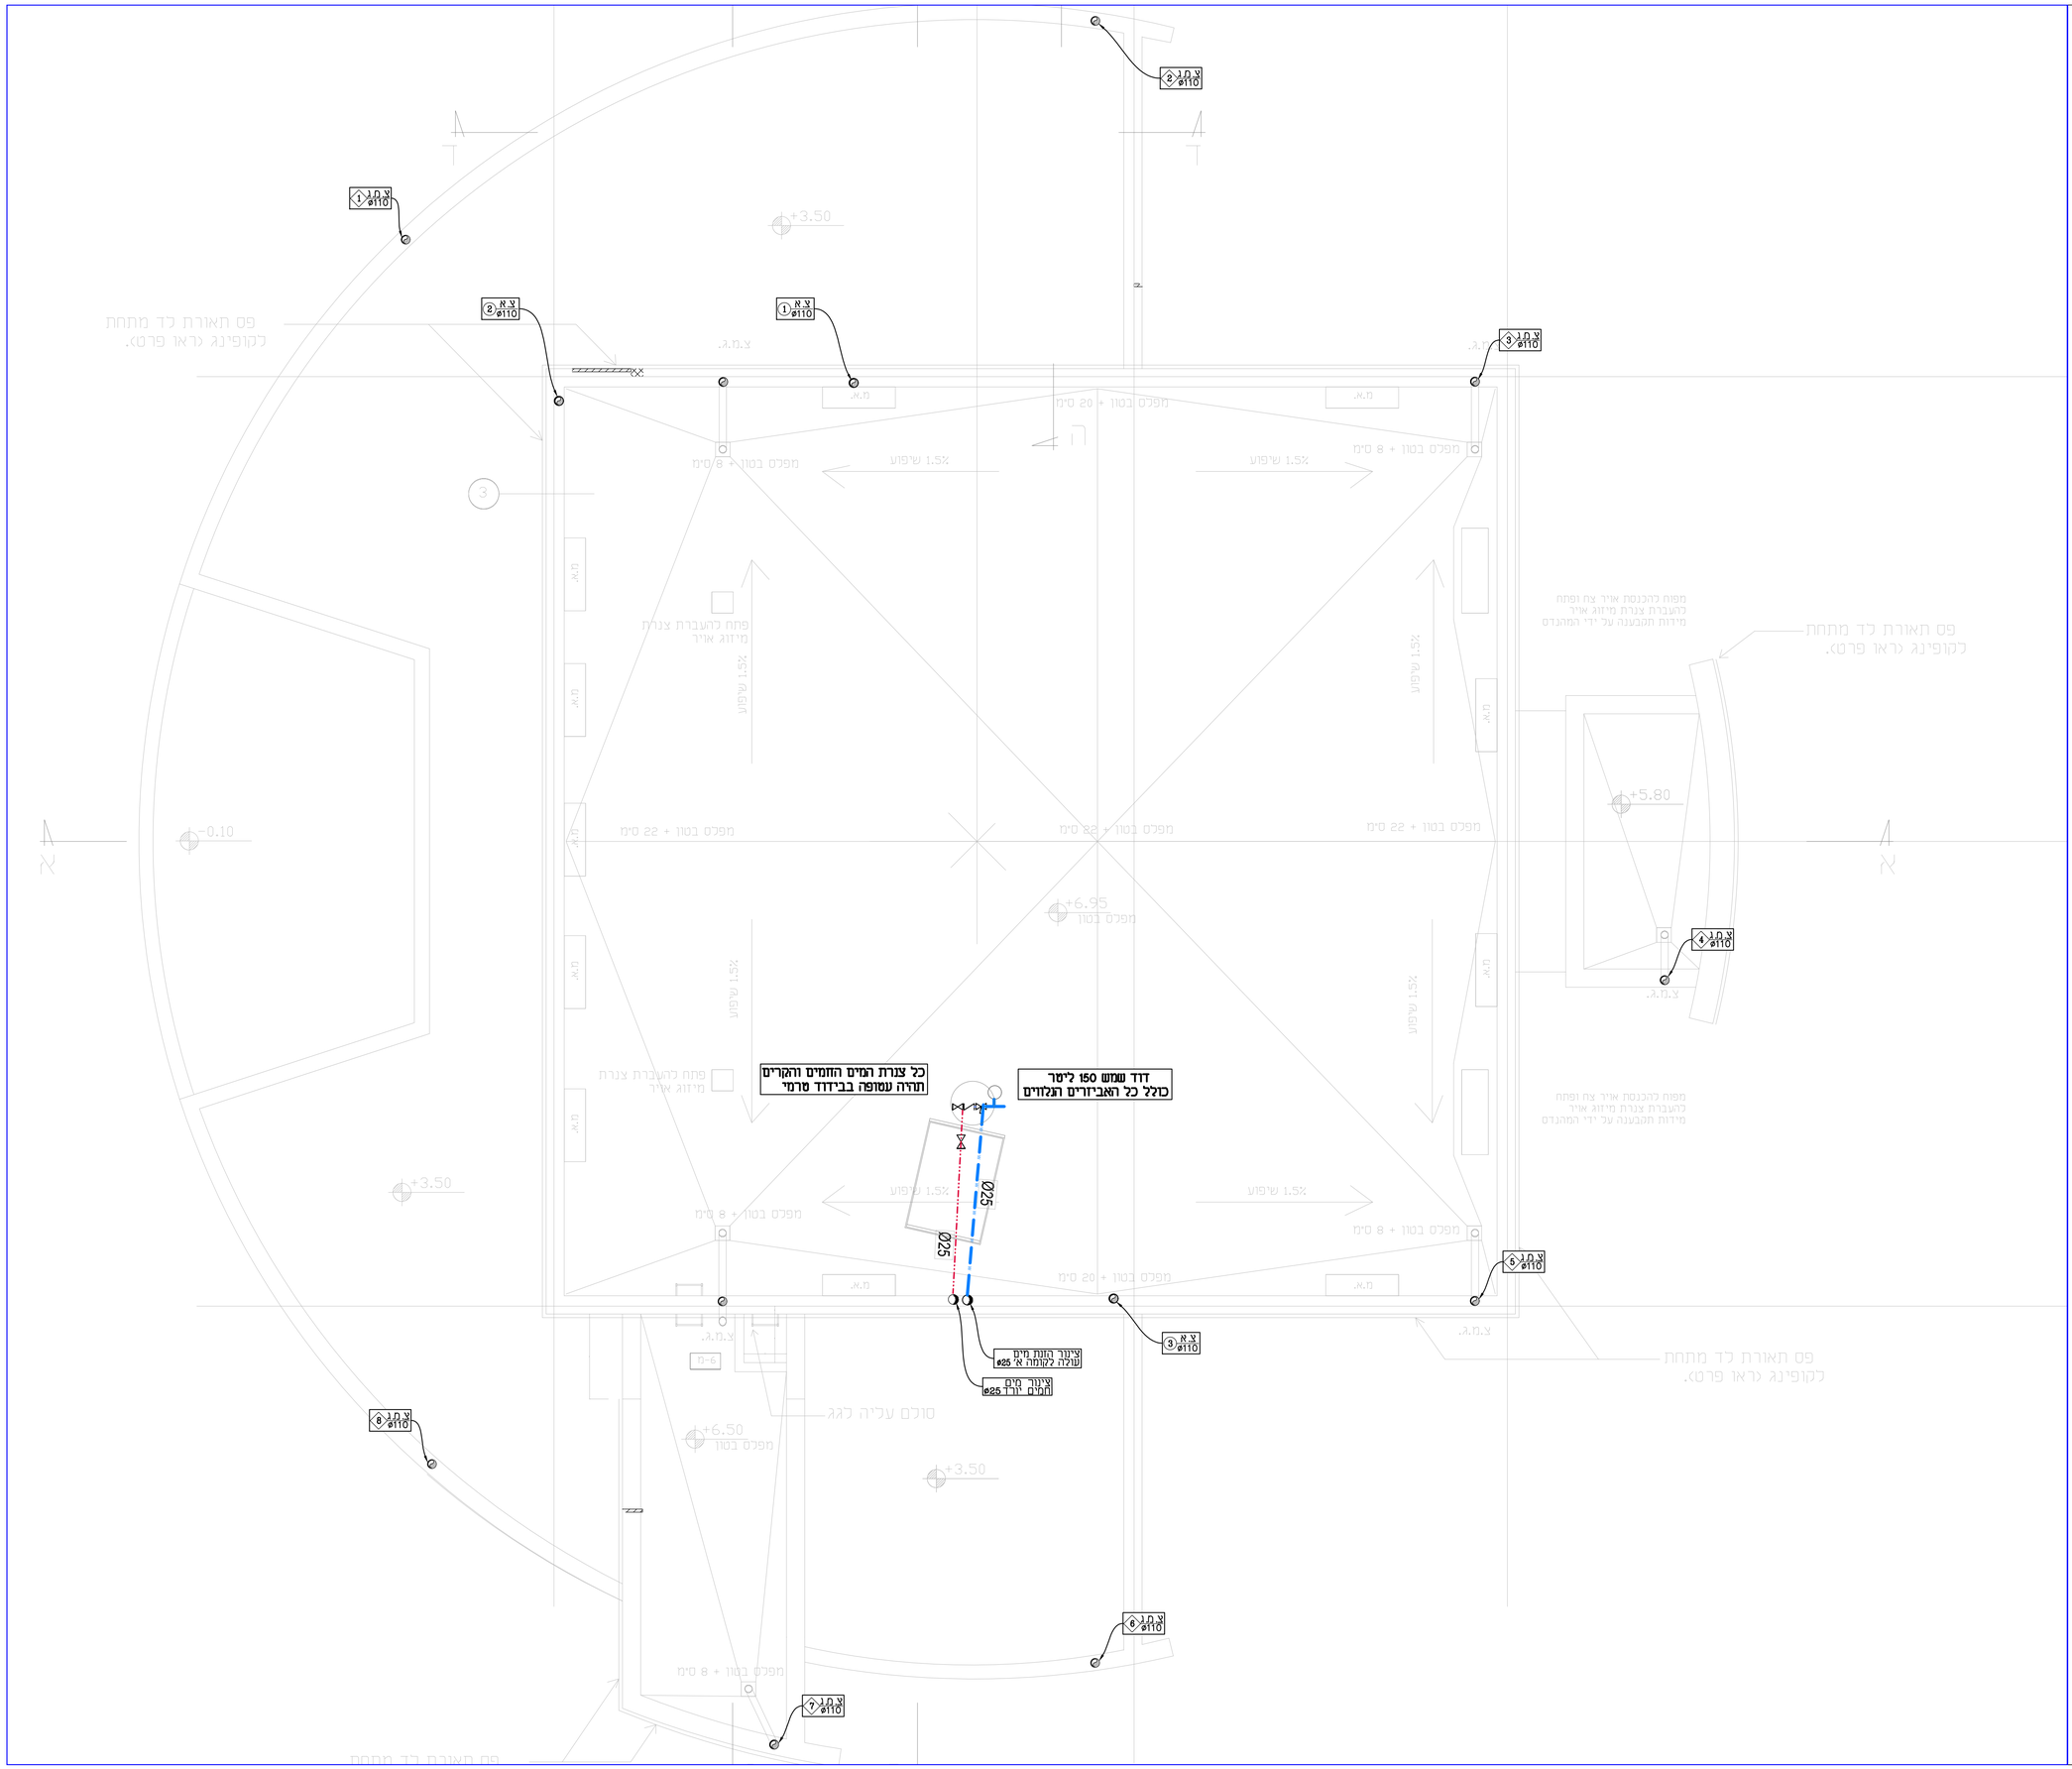

עבודות אינסטלציה יבוצעו בהתאם
להל"ית (הוראות למתקני תברואה) ות"י 1205 על כל
חלקיו (במהדורותיהן העדכניות)
ובהתאם לכל התקנים השוראלים המעודכנים ביותר.
ובהתאם להנחיות מהבריאות

כל שינוי המוצע ע"י הקבלן יועבר לאישור המתכנן.
במידה והקבלן ביצע עבודות אשר אינן
לפי התכניות,ולא אושרו ע"י המתכנן בכתב-
תחול עליו אחריות מלאה לגבי העבודות הללו.

מיקום מדוייק לכלים סניטריים ראה תכנית אדריכלות לביצוע

על הקבלן המבצע לזמין בדיקות מעבדה בזמן
על הקבלן המבצע יש להכין תכניות לאחר ביצוע.

הקבלן המבצע אחראי על כך שכל החומרים,
האביזרים וחלקי בנין אחרים המורכבים
בבנין באמצעותו, יהיו בעלי תו תקן ישראלי.
בהעדר תו תקן, יעמדו בדרישות מכון התקנים
ובדרישות חוק התכנון והבניה.

צנרת מים העוברת בקירות תהיה בתוך שרוולים 2 קטרים
מעל לקוטקר הצינור
אין לחבר לצינור העולה לדוד צרכנים נוספים
רדיוסים של צנרת המים והתקנת צנרת המים בהתאם
להוראות יצרן
יש להזמין שירות שדה של היצרן

צנרות מי גשם יהיו פוליאמילן בעל צפיפות גבוהה-
ויבוצעו בהתאם למפמ"כ 349 חלק 2.
מיקומי צנורות מי גשם לפי תכנית אדריכלות לביצוע

גובה יציאות צנרת ניקוז מי גשם בהתאם לתכנית פיתוח שטח.

הקבלן אחראי לתאום המידות.
אין לקבוע גדלים ע"י מדידה בתכנית.
על כל אי התאמה על הקבלן להודיע למתכנן.

מקרא:

- קו ביוב קיים
- קו ביוב לביצוע
- קו מים קיים
- קו מים לביצוע
- קו מים חמים לביצוע
- מים קרים במילוי רצפה
- מים חמים במילוי רצפה

צ.א. #110	ציטר אויר
ק.ב.ב.	קופסת ביקורת נטפלת
ק.ב.	קופסת ביקורת
מחס.ר. 4"/2	מחסום ריצפה 4"/2
מחס.ח.	מחסום חופי
מחס.ר. #4"/4	מחסום ריצפה #4"/4
#50	ציטר דלוחין #50
#110	ציטר משפכים #110

לעיון	למכרז	לביצוע
○	⬡	■

LAST CHANGE: 10/06/2025

FILE NAME: SNT-b'c beer ganim.dwg

שם הפרויקט:
בית כנסת קריית גנים

שם הגיליון: תכנית אינסטלציה גג

מס. גיליון: 2025\5318-03

ק.מ:	1:50	שרטט:	
תאריך:	07.06.25	תכנן:	
קובץ:	D:\	אישר:	

אביחי גולדברג
050-6681143 ,טל
מושב נבטים 9
e.mail: avihai840@gmail.com
א.ק גולדברג
הדרכת מים אינסטלציה וכביחות

תכנון מערכות מים,ביוב,ניקוז ומתזים לכיבוי אש