

תאריך	17.07.2025	תפוצה
חומר		חומר פעולה
שם	יד מרדכי	שם
מספר		מספר

הערות :

1. יש לקרא תכ' זו בתיאום עם שאר תכניות.

- ביצוע מותנה בקבלת היתר בניה ואישור לתחילת העבודות מועדנה המקומית.
- המזמין מתייב להעסיק קבלן רשום ברשם הקבלנים ומפקח שימונה גם כאחראי לביקורת.
- הקבלן ימנה מנהל עבודה ובפיקוח משעמו בכל מהלך ביצוע עבודות הבניה.
- מהנדס הקבלן יהיה המהנדס האחראי לביצוע העלד.
- מהנדס המתכנן יבצע פיקוח עליון לעבודות שלד הבית לבד.
- המזמין ימנה מפקח משעמו לכל שלבי הבניה הוא ימנה כאחראי לביקורת על הביצוע.

תאריך מהדורה: שניונים/הערות

שם העבודה :

**יד מרדכי
מגורי חיילים
שכונת הפסל**

מתכנן :

חיים מויאל - מהנדס בניין
בניין או.ס.ר.מ. 29, קרית-גת
מל/פנקס: 08-6880457
E-mail: moyalthaim7@gmail.com

שם התכנית :

גג + פרטים

ק"מ	שרשם : אינסה
1:50	
1:10	







לעיון	○
להצעת מחיר	●
לביצוע	○

תיק מס'	גליון מס'
	ק-02

הערות :

- המבצע אחראי לכדיקת התכנית ולהתאמתן במקום.
- על המבצע לבדוק כל התייחסות ועל כל שעות או א התאמת עיניו לדודים מוד למתכנן.
- אין לקבוע מידות על ידי מדידה בשטח.
- אין לעשות כל שימוש בתכנית זו, וא ברעיונות הגיוניים בה ללא אישור בכתב מאת המתכנן.
- כל התכנית חן רכוש הפרט של המתכנן ואין לעשות בה שימוש אחר מלבד ביצוע בית זה.

מידות הגליון : 60/85 קובץ: 999

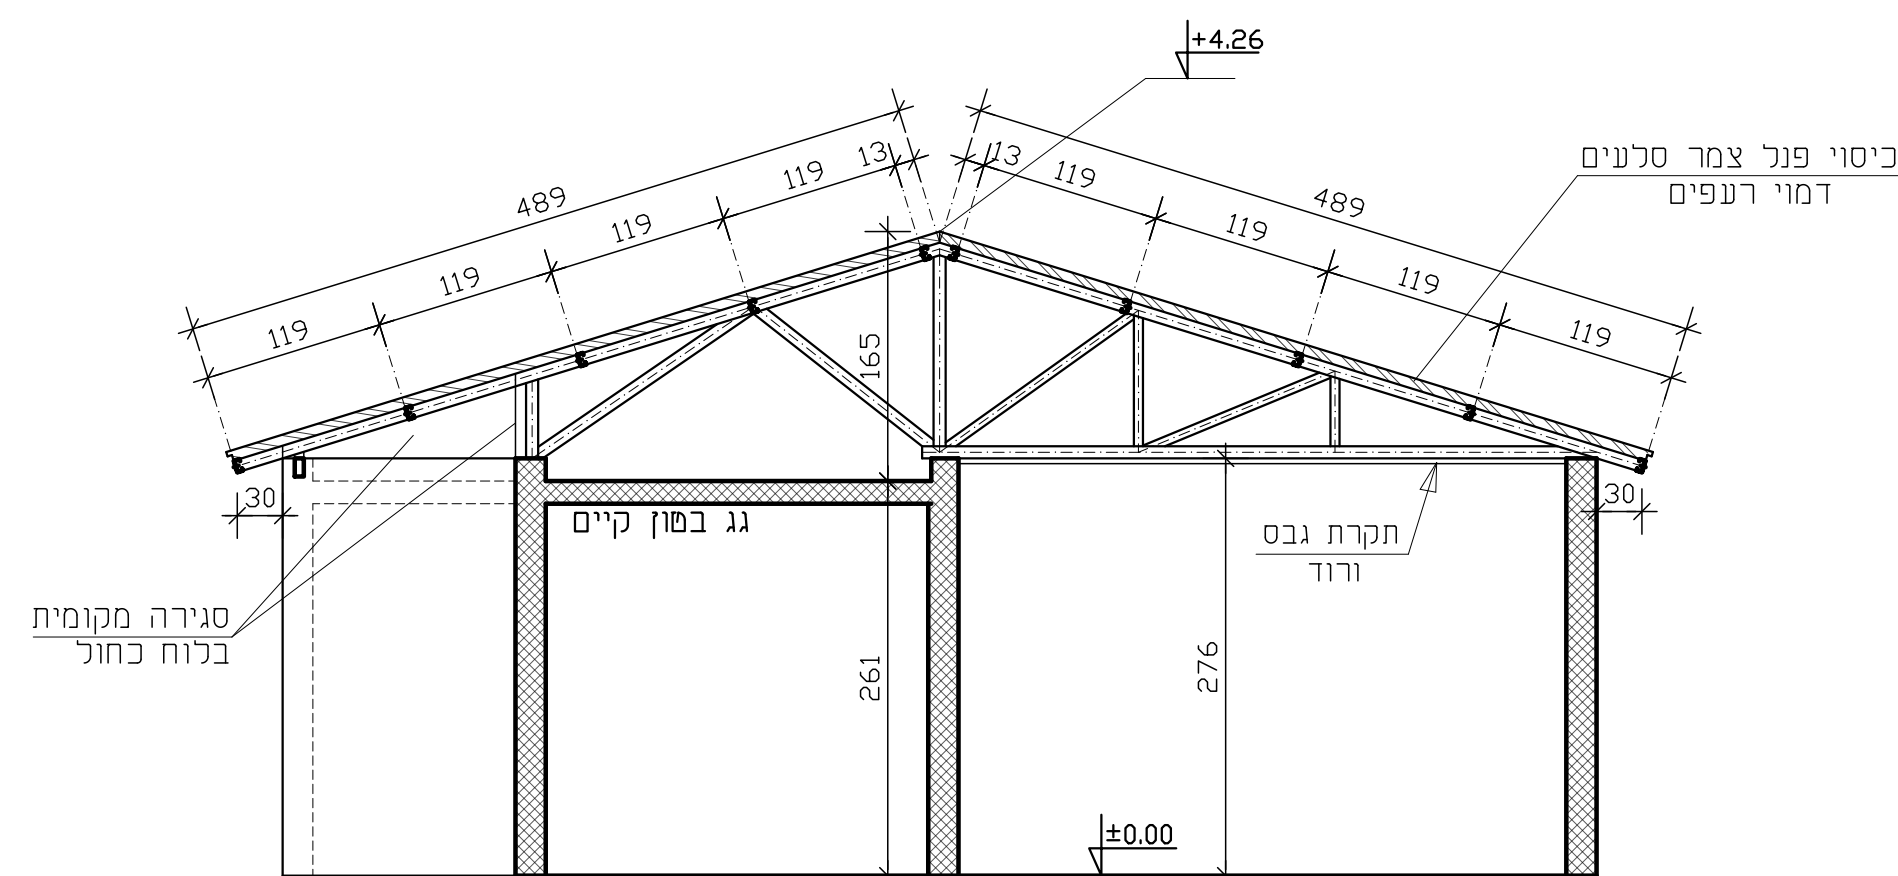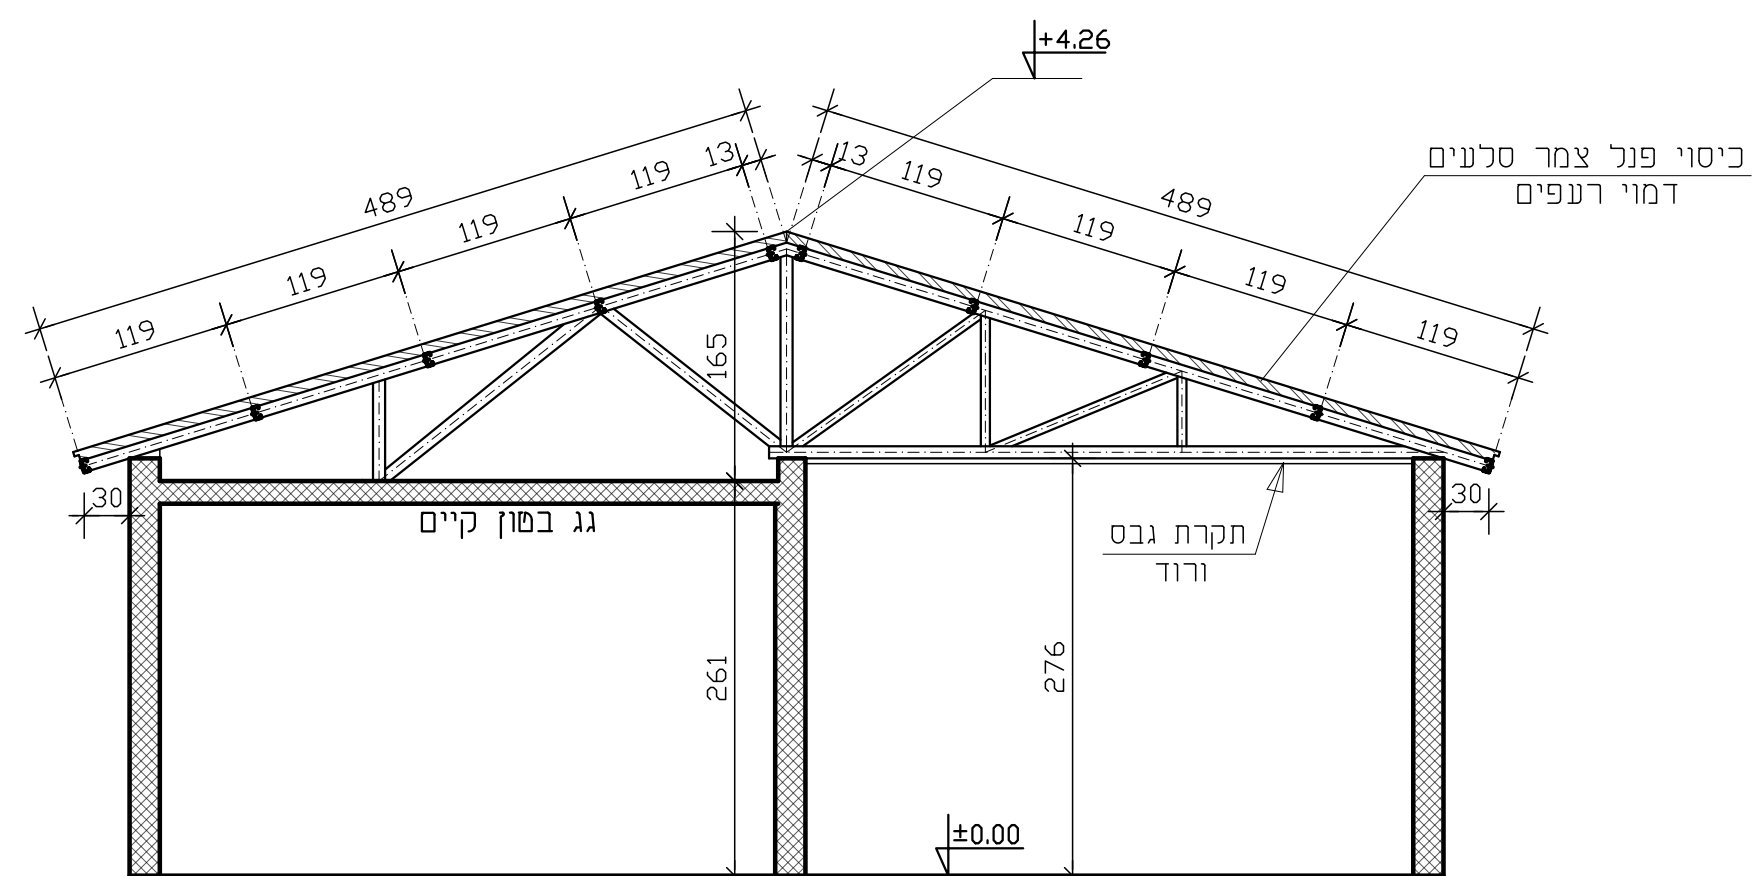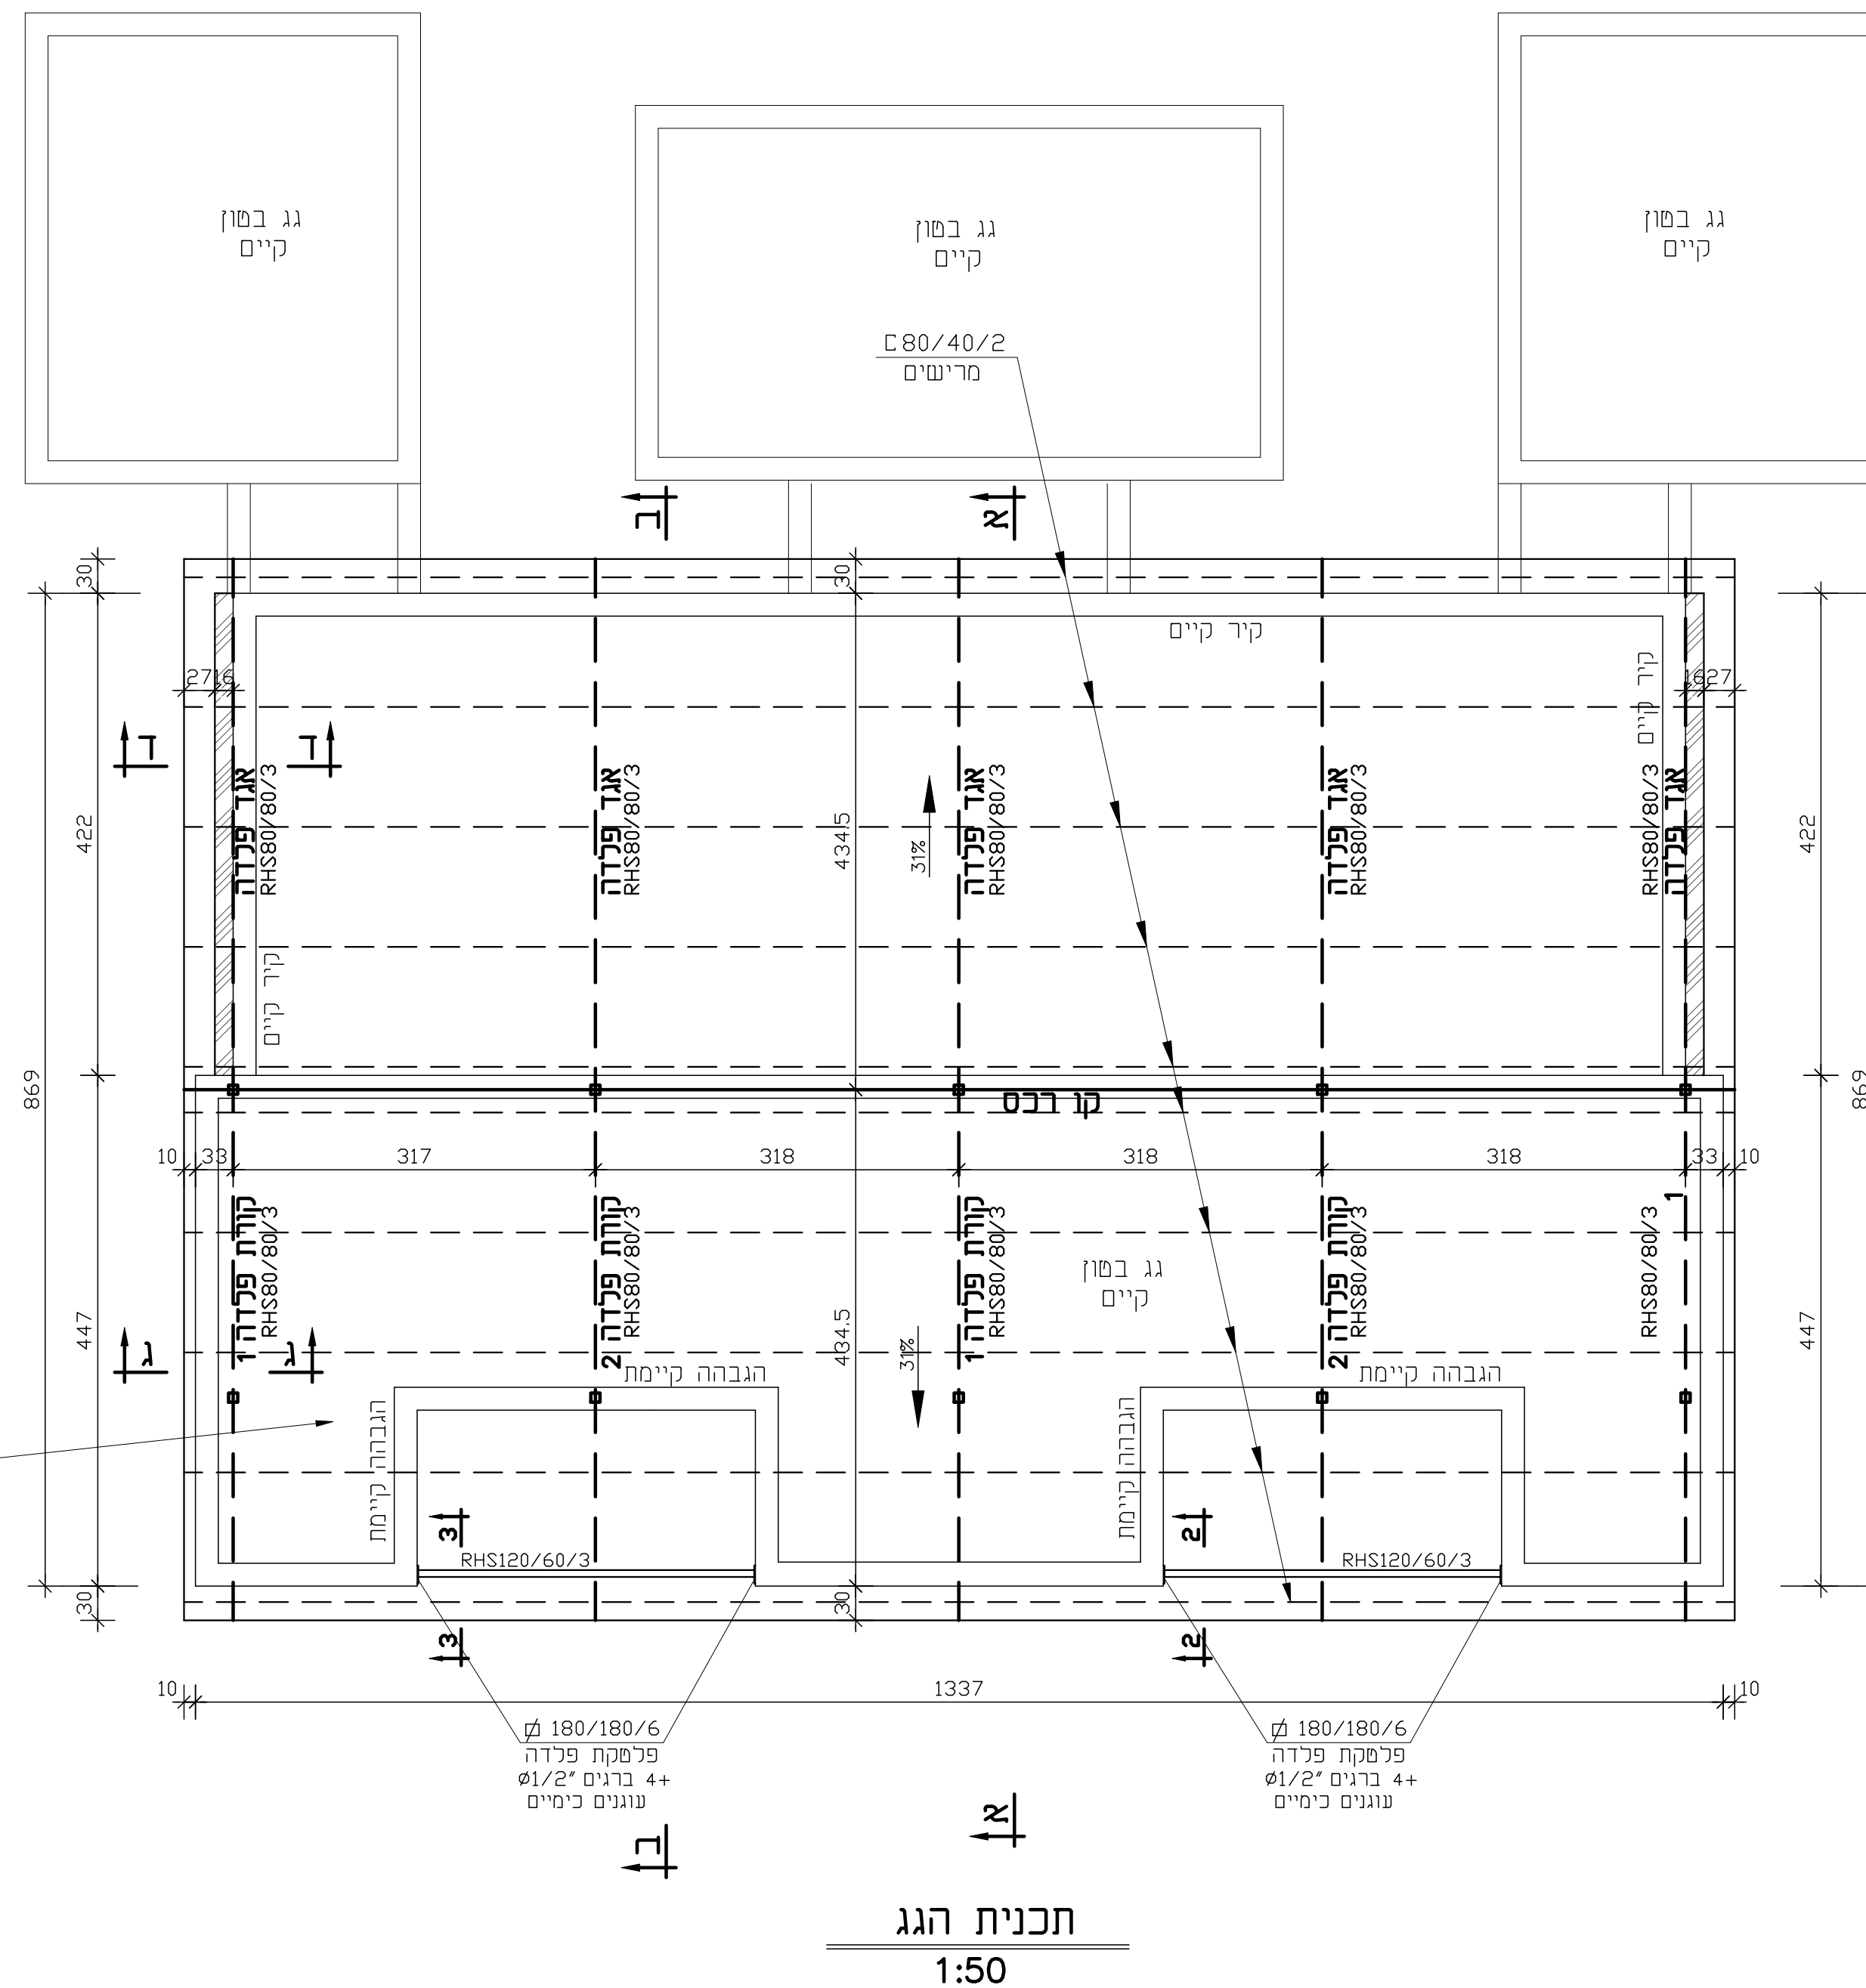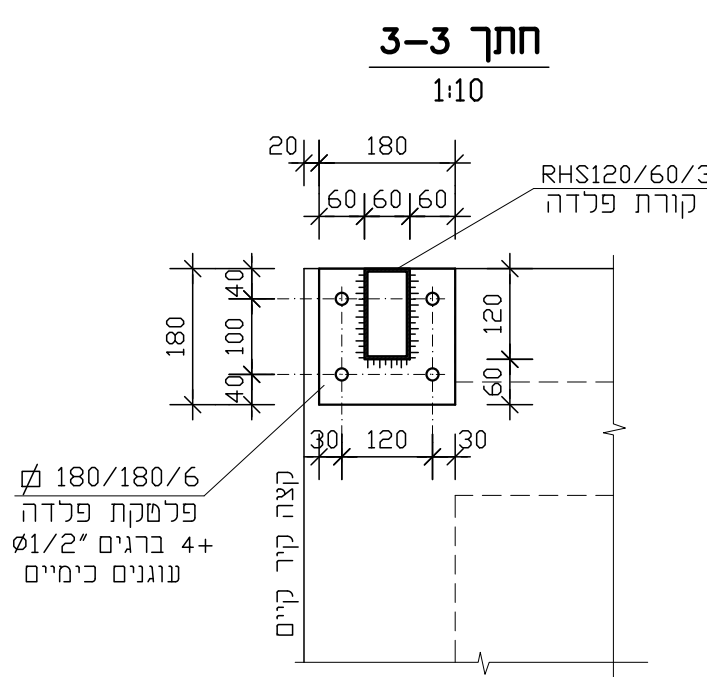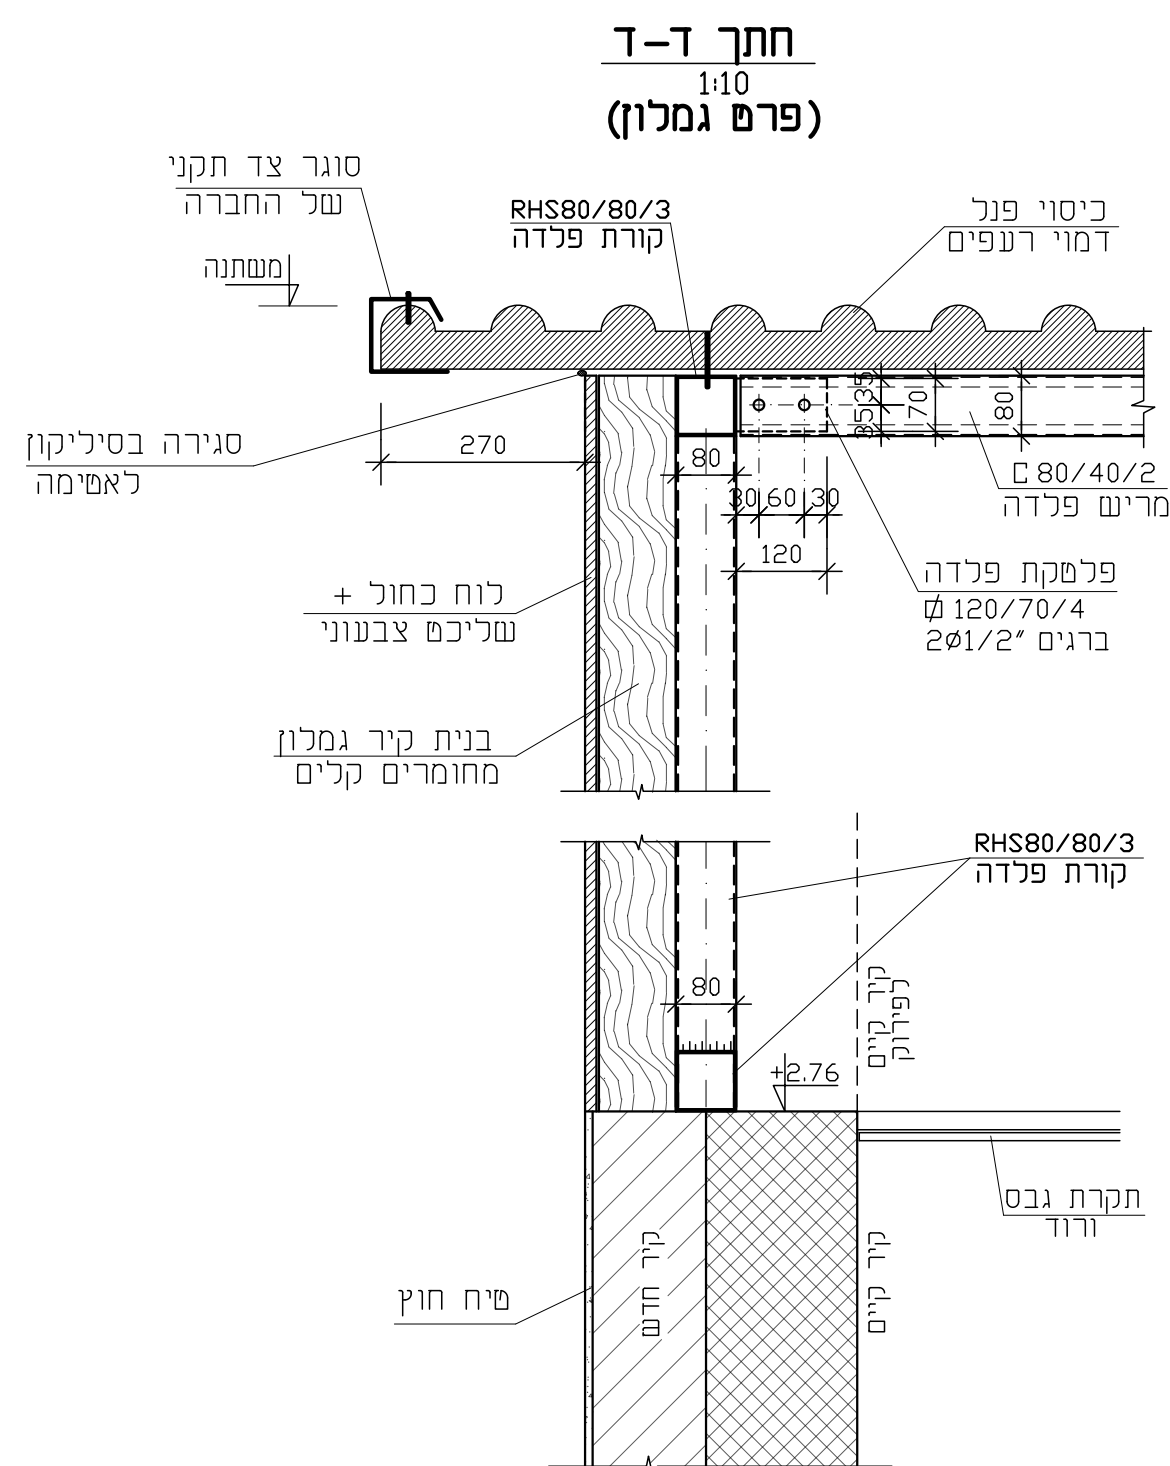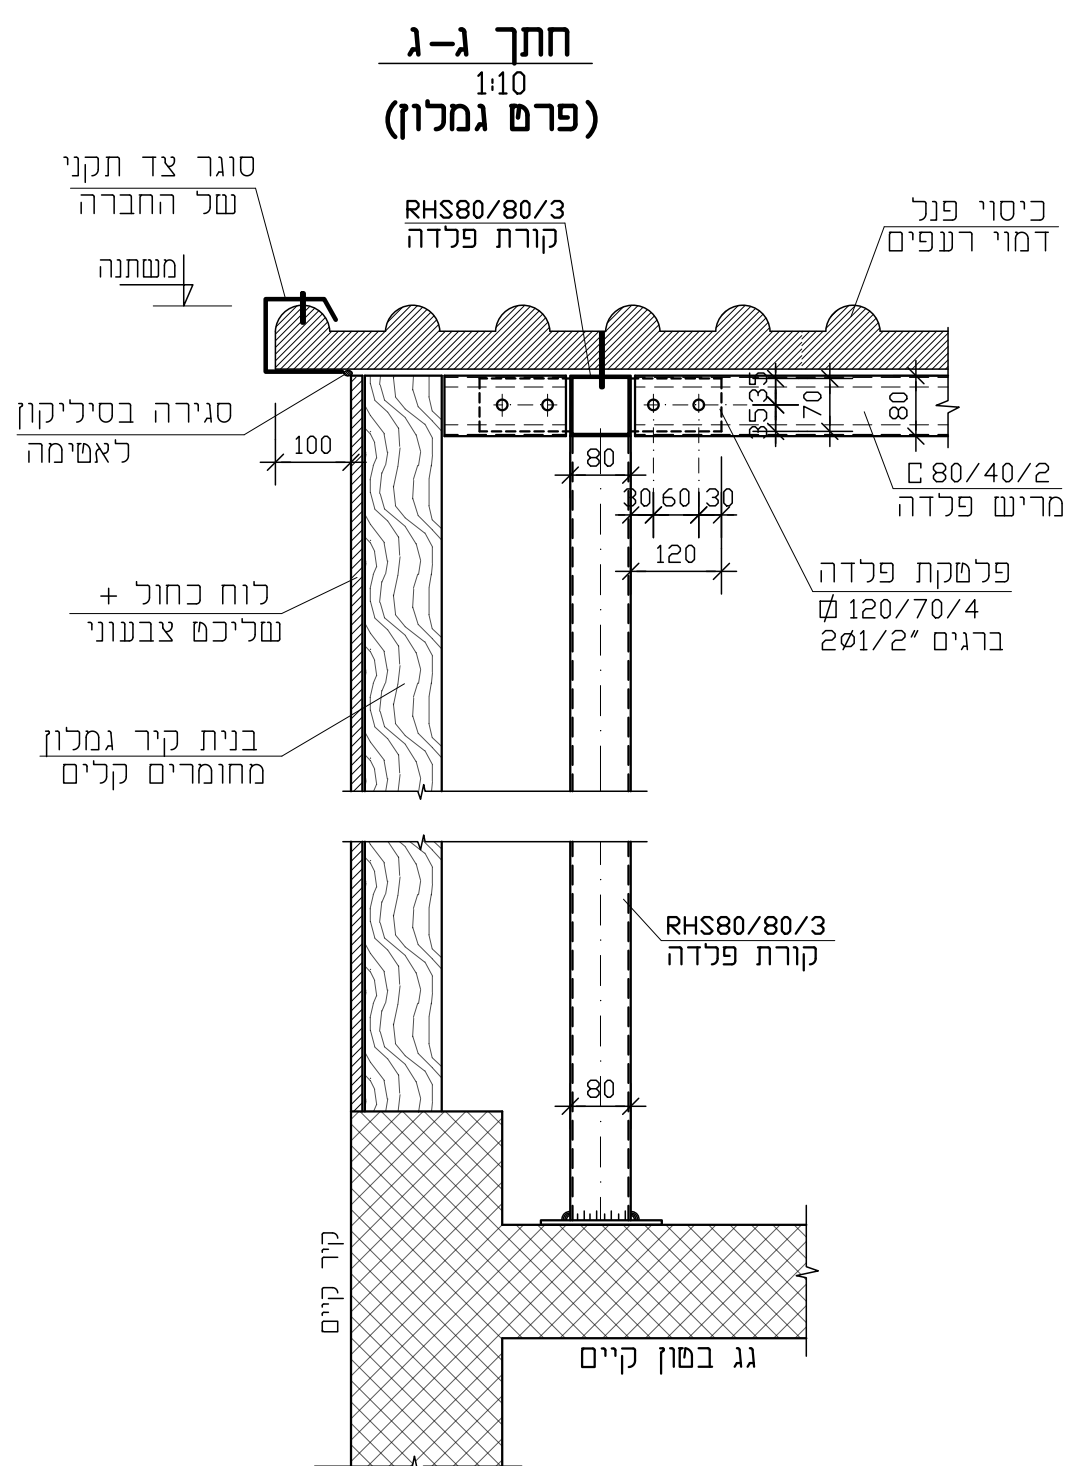

חתך א-א
1:50

חתך ב-ב
1:50