



חזית מערבית

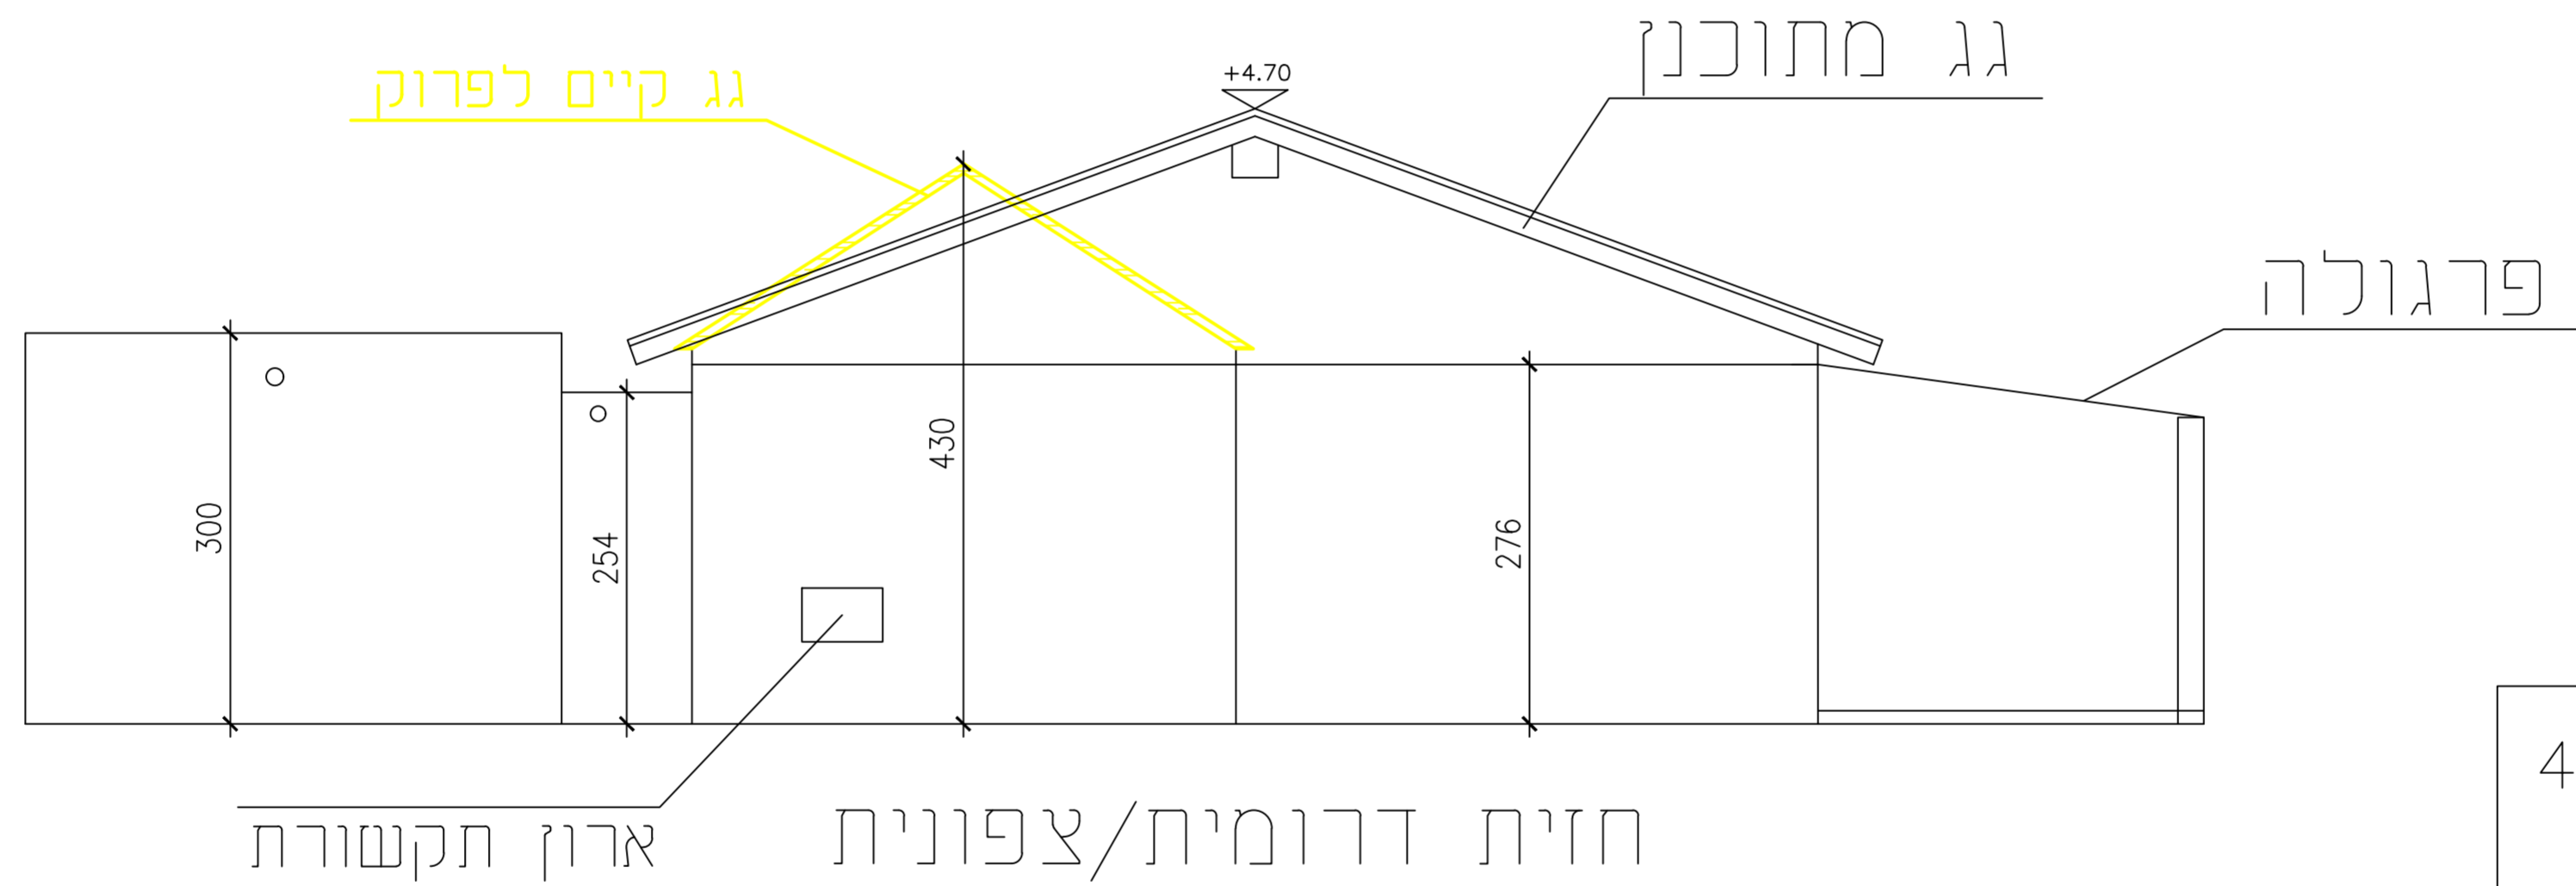

חזית דרומית/צפונית

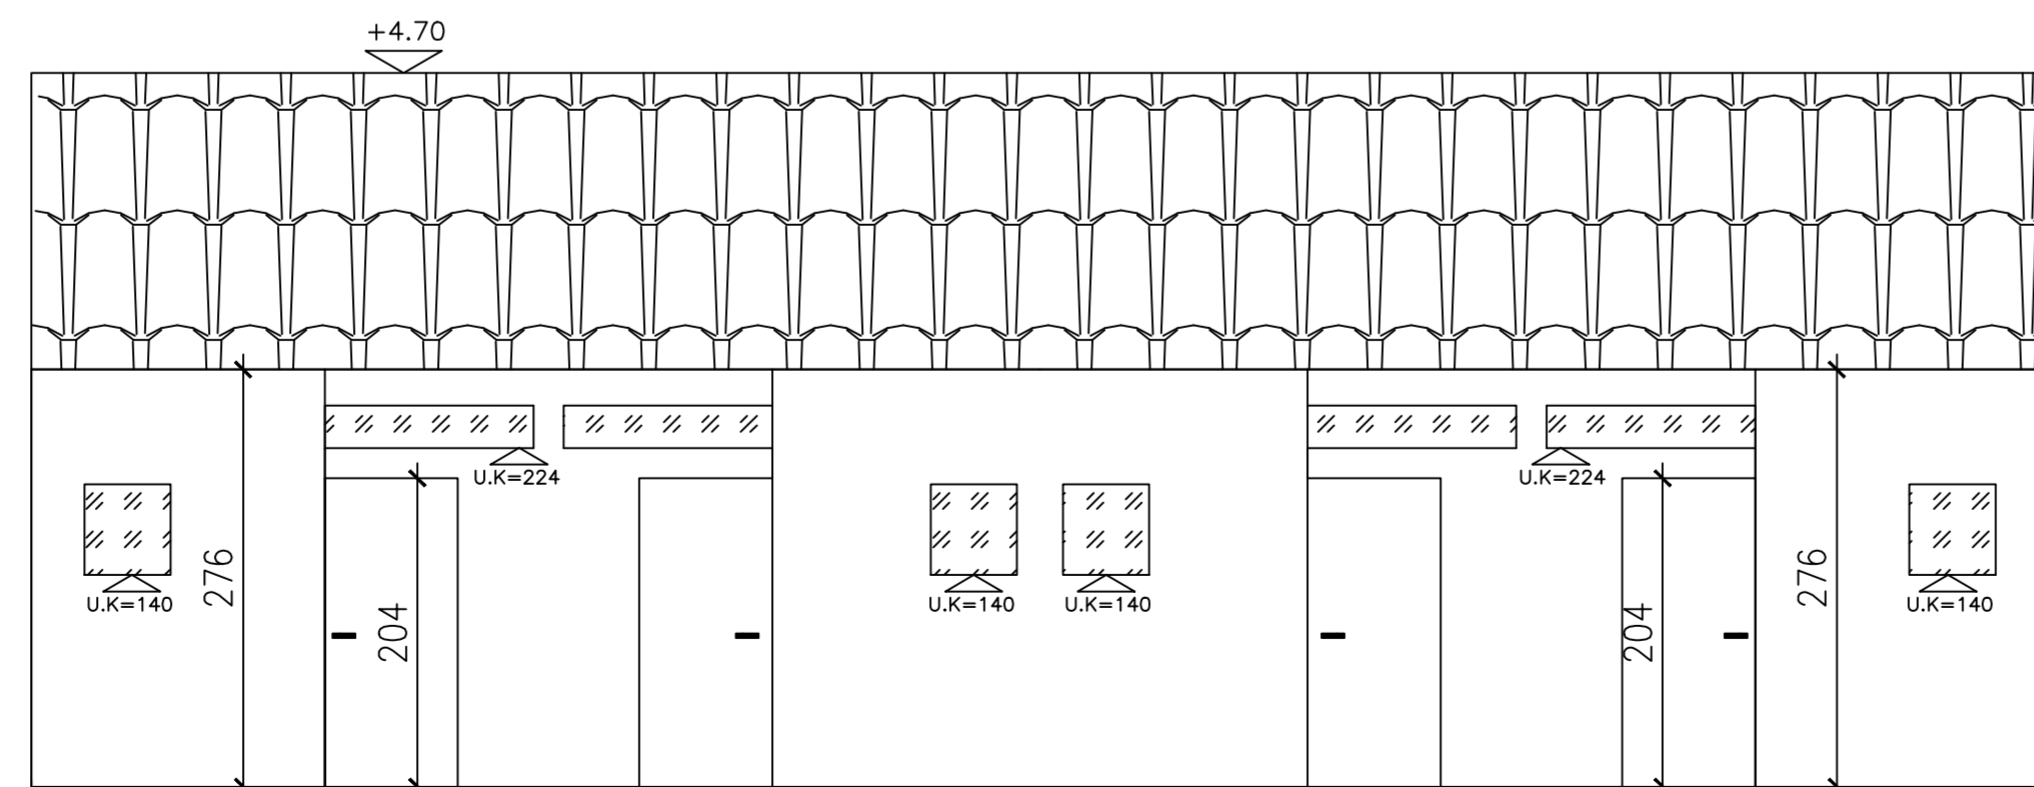

חזית מזרחית


שכונת הפסל - 44
קיבוץ יד מרדכי

חזיתות

קני"מ
1:50

תאריך
10.03.2025

מהדורה 01

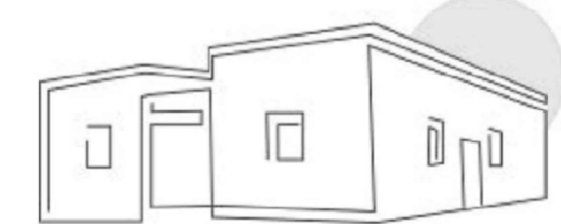

יקיר שושן

052-8542305

yakir.bld@gmail.com