עבודות אינסטלציה יבוצעו בהתאם
להל"ת (הוראות למתקני תברואה) ות"י 1205 על כל
חלקיו (במהדורותיהן העדכניות)
ובהתאם לכל התקנים הישראלים המעודכנים ביותר.
ובהתאם להנחיות מ.הבריאות

כל שינוי המוצע ע"י הקבלן יועבר לאישור המתכנן.
במידה והקבלן ביצע עבודות אשר אינן
לפי התכניות,ולא אושרו ע"י המתכנן בכתב-
תחול עליו אחריות מלאה לגבי העבודות הללו.

מיקום מדוייק לכלים סניטריים ראה תכנית אדריכלות לביצוע.

על הקבלן המבצע לזמין בדיקות מעבדה בזמן
על הקבלן המבצע יש להכין תכניות לאחר ביצוע.

הקבלן המבצע אחראי על כך שכל החומרים,
האביזרים וחלקי בנין אחרים המורכבים
בבנין באמצעותו, יהיו בעלי תו תקן ישראלי.
בהעדר תו תקן, יעמדו בדרישות מכון התקנים
ובדרישות חוק התכנון והבניה.

צנרת מים העוברת בקירות תהיה בתוך שרווחים 2 קטרים
מעל לקוטקר הצינור
אין לחבר לצינור העולה לדוד צרכנים נוספים
רדיוסים של צנרת המים והתקנת צנרת המים בהתאם
להוראות יצרן
יש להזמין שירות שדה של היצרן

הנחיות למחלקי מים
מחלקי המים יהיו תקניים בקוטר "1
לכל נקודת מים קרים/חמים יהיה ברז ניתוק לפי דרישת המזמין
קוטר צינור לכל נקודה יהיה 16 מ"מ דרג 24
קוטר צינור למקלחות יהיה 20 מ"מ דרג 24

הקבלן אחראי לתאום המידות.
אין לקבוע גדלים ע"י מדידה בתכנית.
על כל אי התאמה על הקבלן להודיע למתכנן.

מקרא:

- קו ביוב קיים
- קו ביוב לביצוע
- קו מים קיים
- קו מים לביצוע
- קו מים חמים לביצוע
- מים קרים במילוי רצפה
- מים חמים במילוי רצפה

צ.א ø110	צינור אויר
ק.ב.נ	קופסת ביקורת נופלת
ק.ב	קופסת ביקורת
מחו. 4"/2"	מחסום ריצפה "4/2
מחו.ת	מחסום תופי
מחו.ר ø8"/4"	מחסום ריצפה "8/4 ø
ø50	צינור דלוחין ø50
ø110 HDPE 2%	צינור שפכים ø110

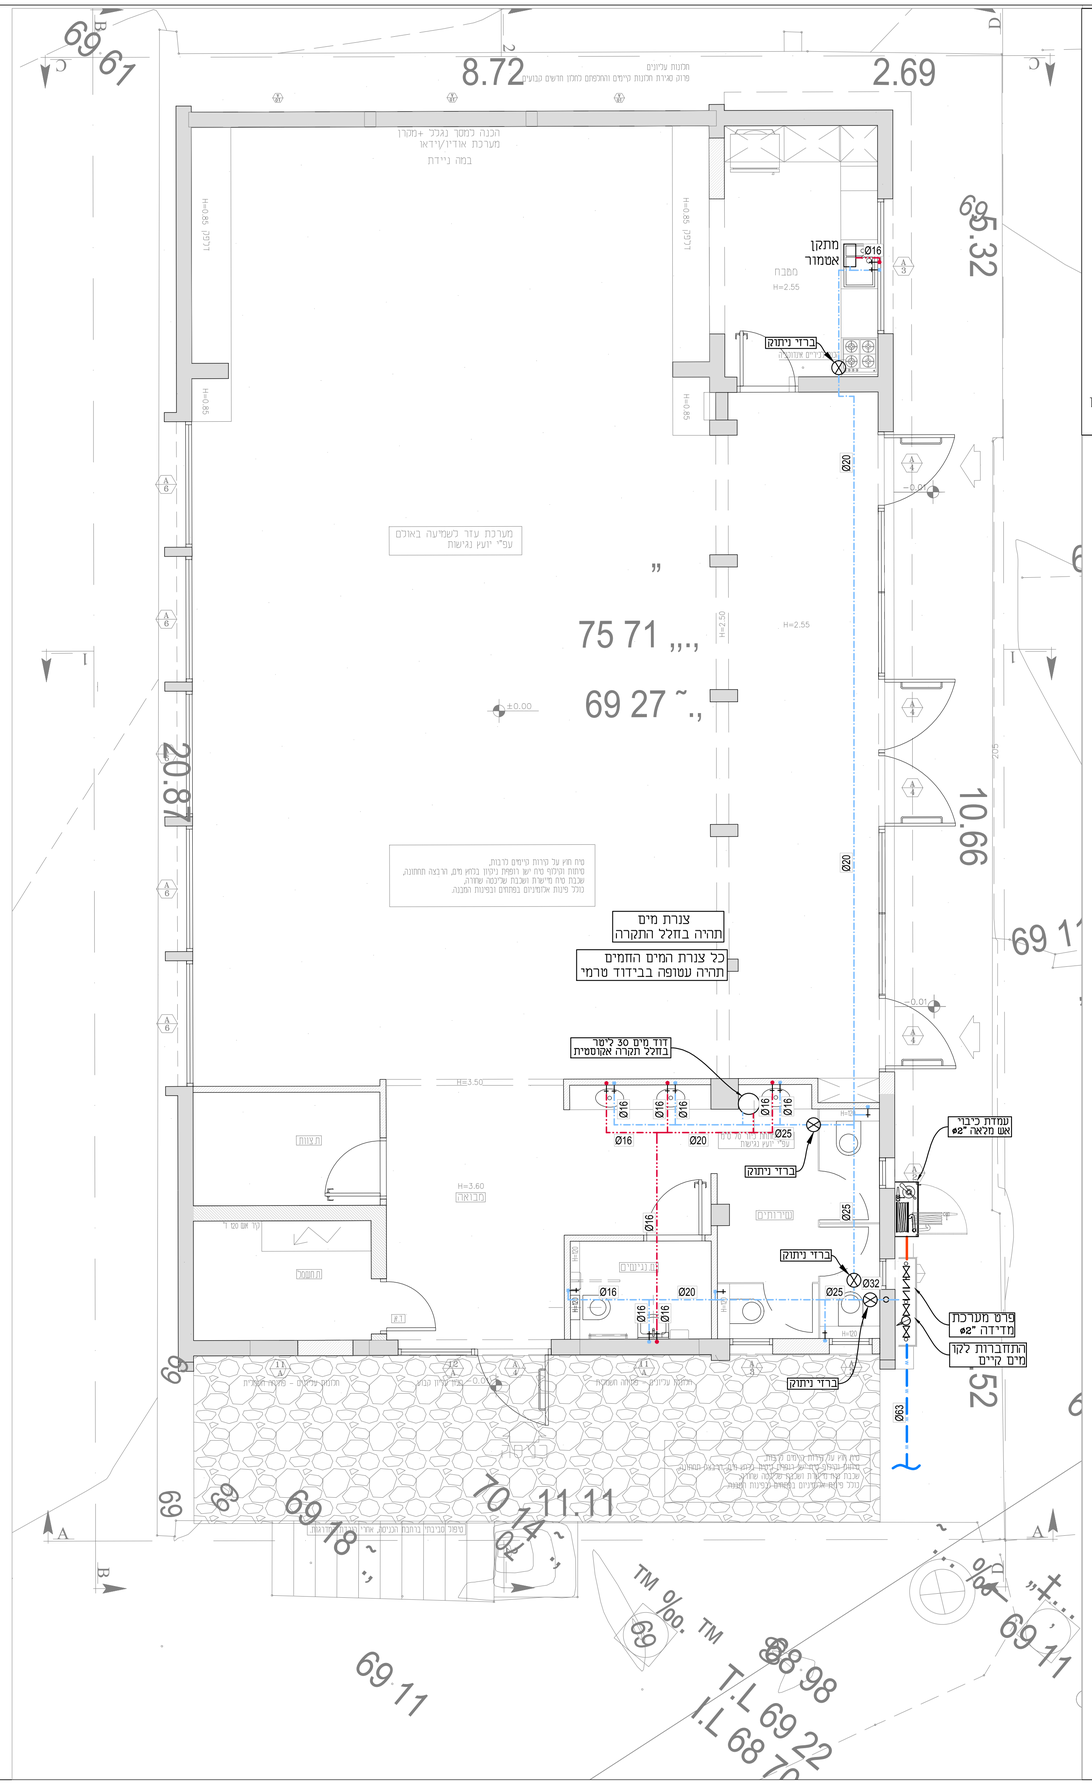

לעיון	למכרז	לביצוע
○	⬡	□

LAST CHANGE: 27/04/2023

FILE NAME: SNT-b.haam.dwg

שם הפרויקט:

בית העם מבקיעים

שם הגיליון: תכנית מים חמים וקרים קומת קרקע

מס. גיליון: 2023\4347-02

ק.מ:	1:50	שרטט:	
תאריך:	03.05.23	תכנן:	
קובץ:	D:\	אישר:	

אביחי גולדברג
050-6681143 טל'
מושב נבטים 9
e.mail: avihai840@gmail.com
א.ק גולדברג
הנדסת מים אינסטלציה וכיבויים

תכנון מערכות מים,ביוב,ניקוז ומתזים לכיבוי אש