



# מרכז צעירים חדר 1

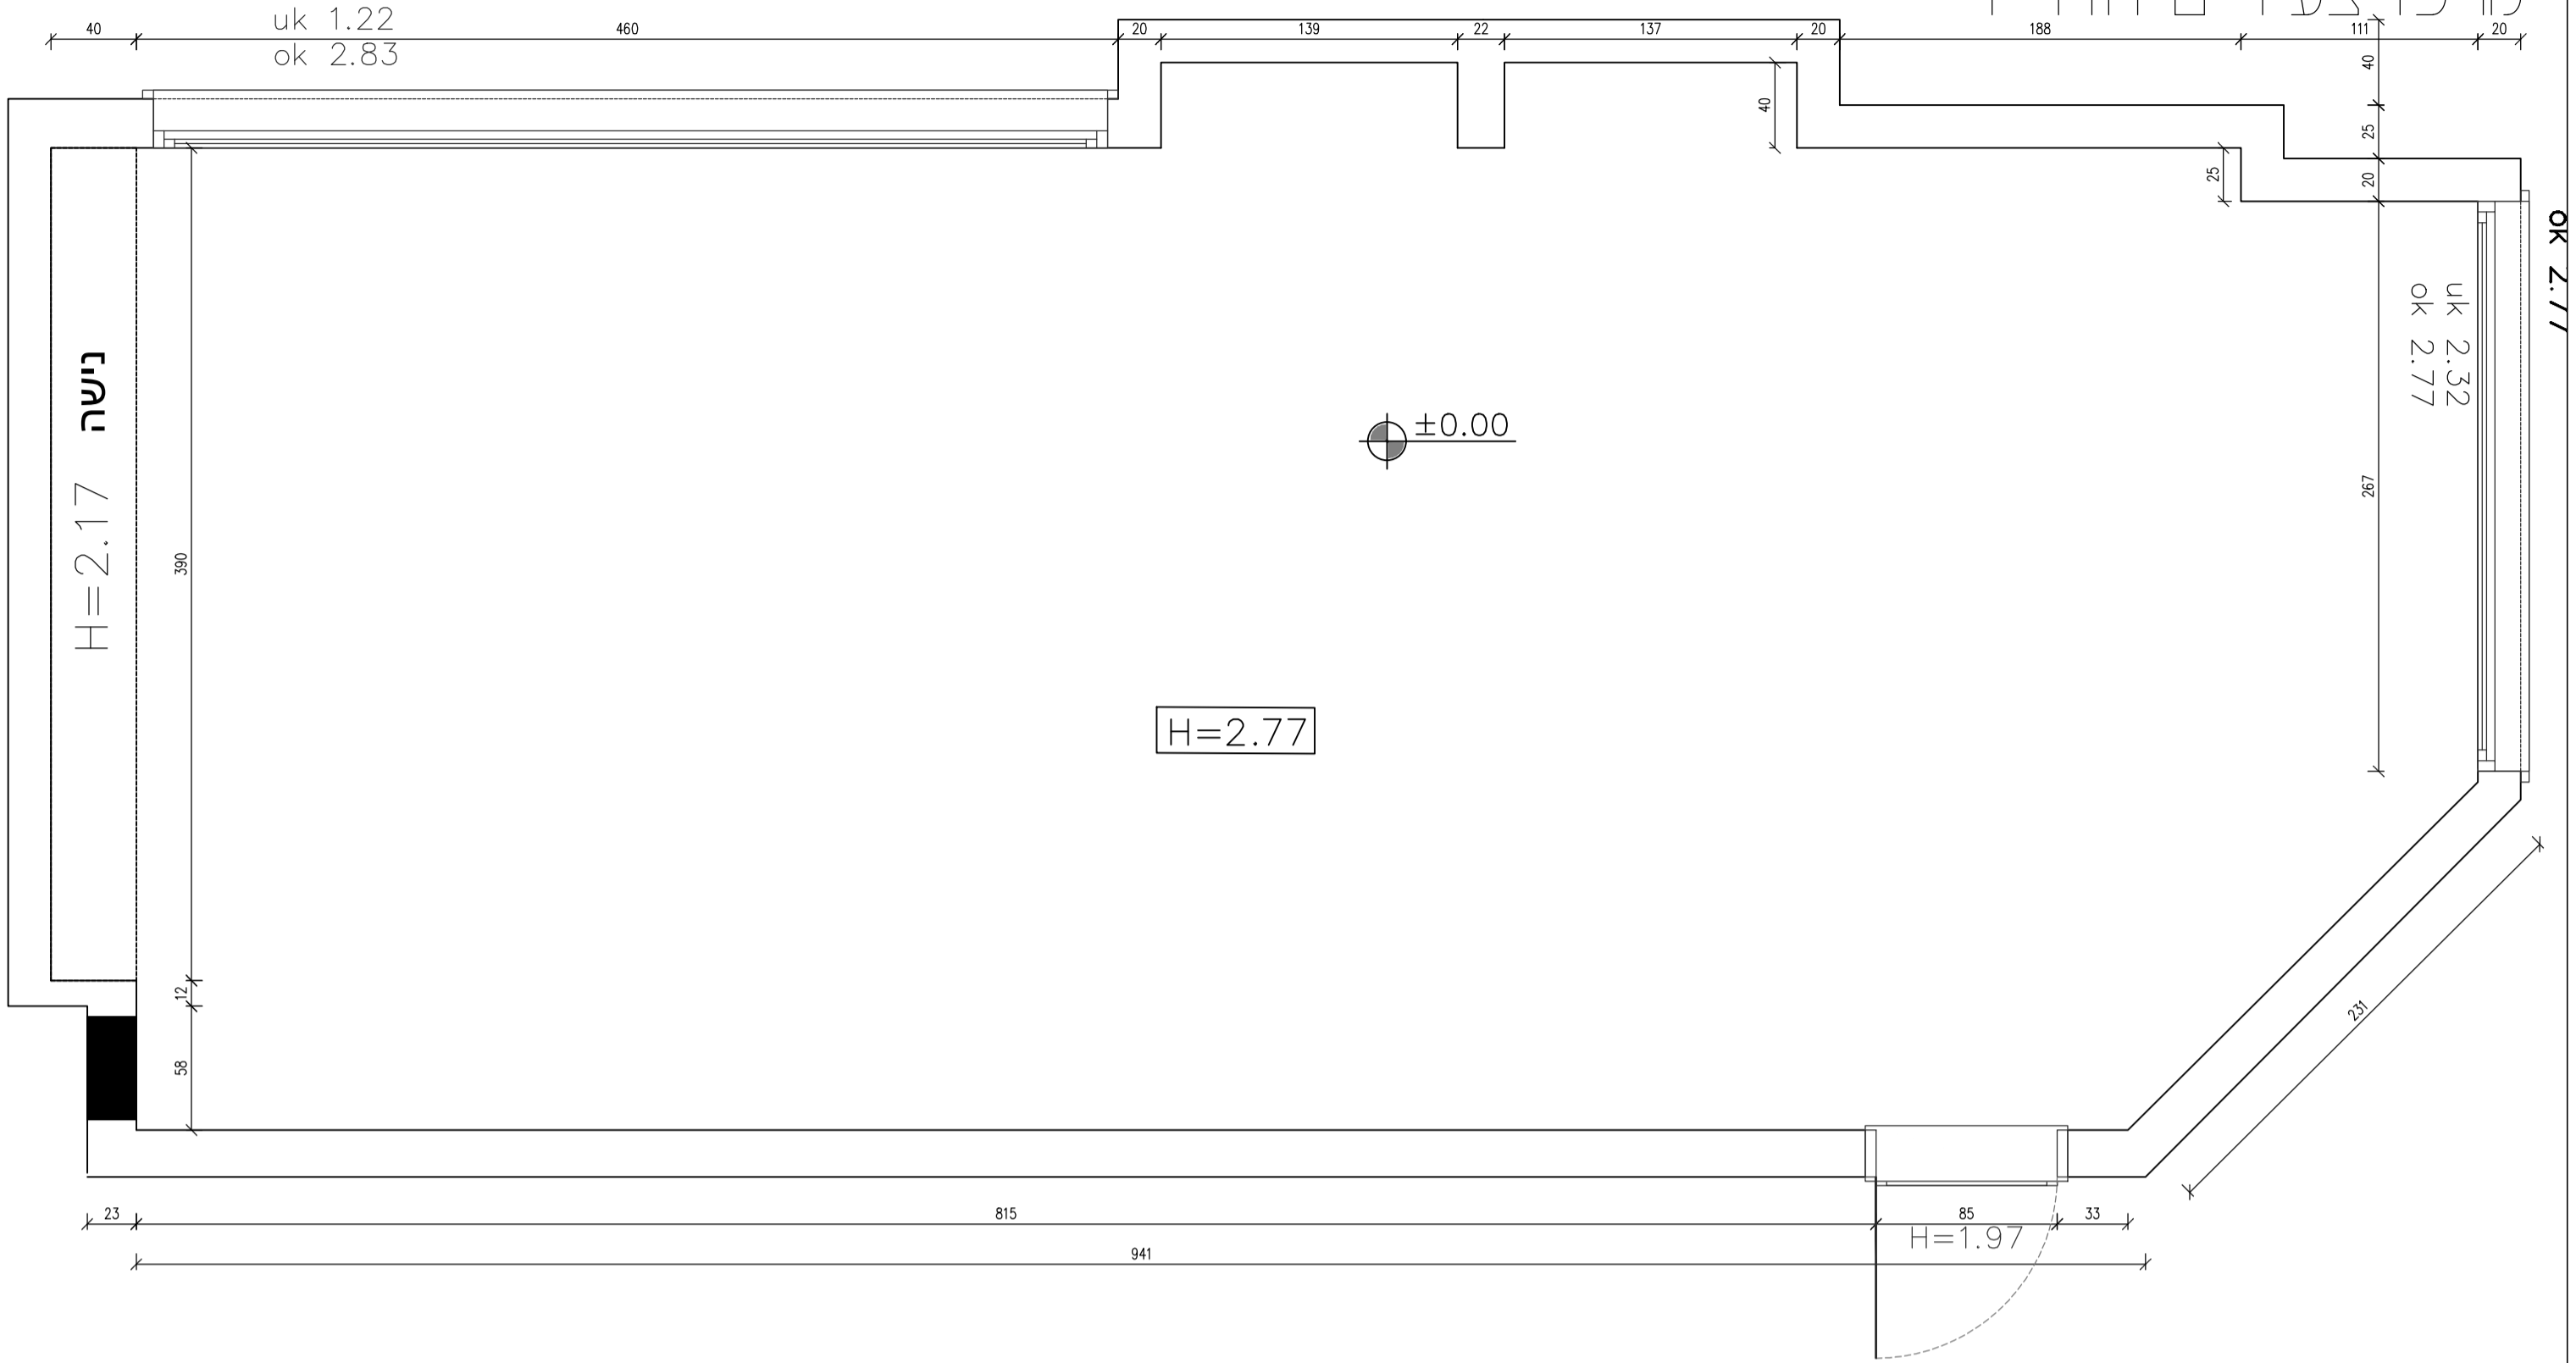

# מרכז צעירים חדר 2

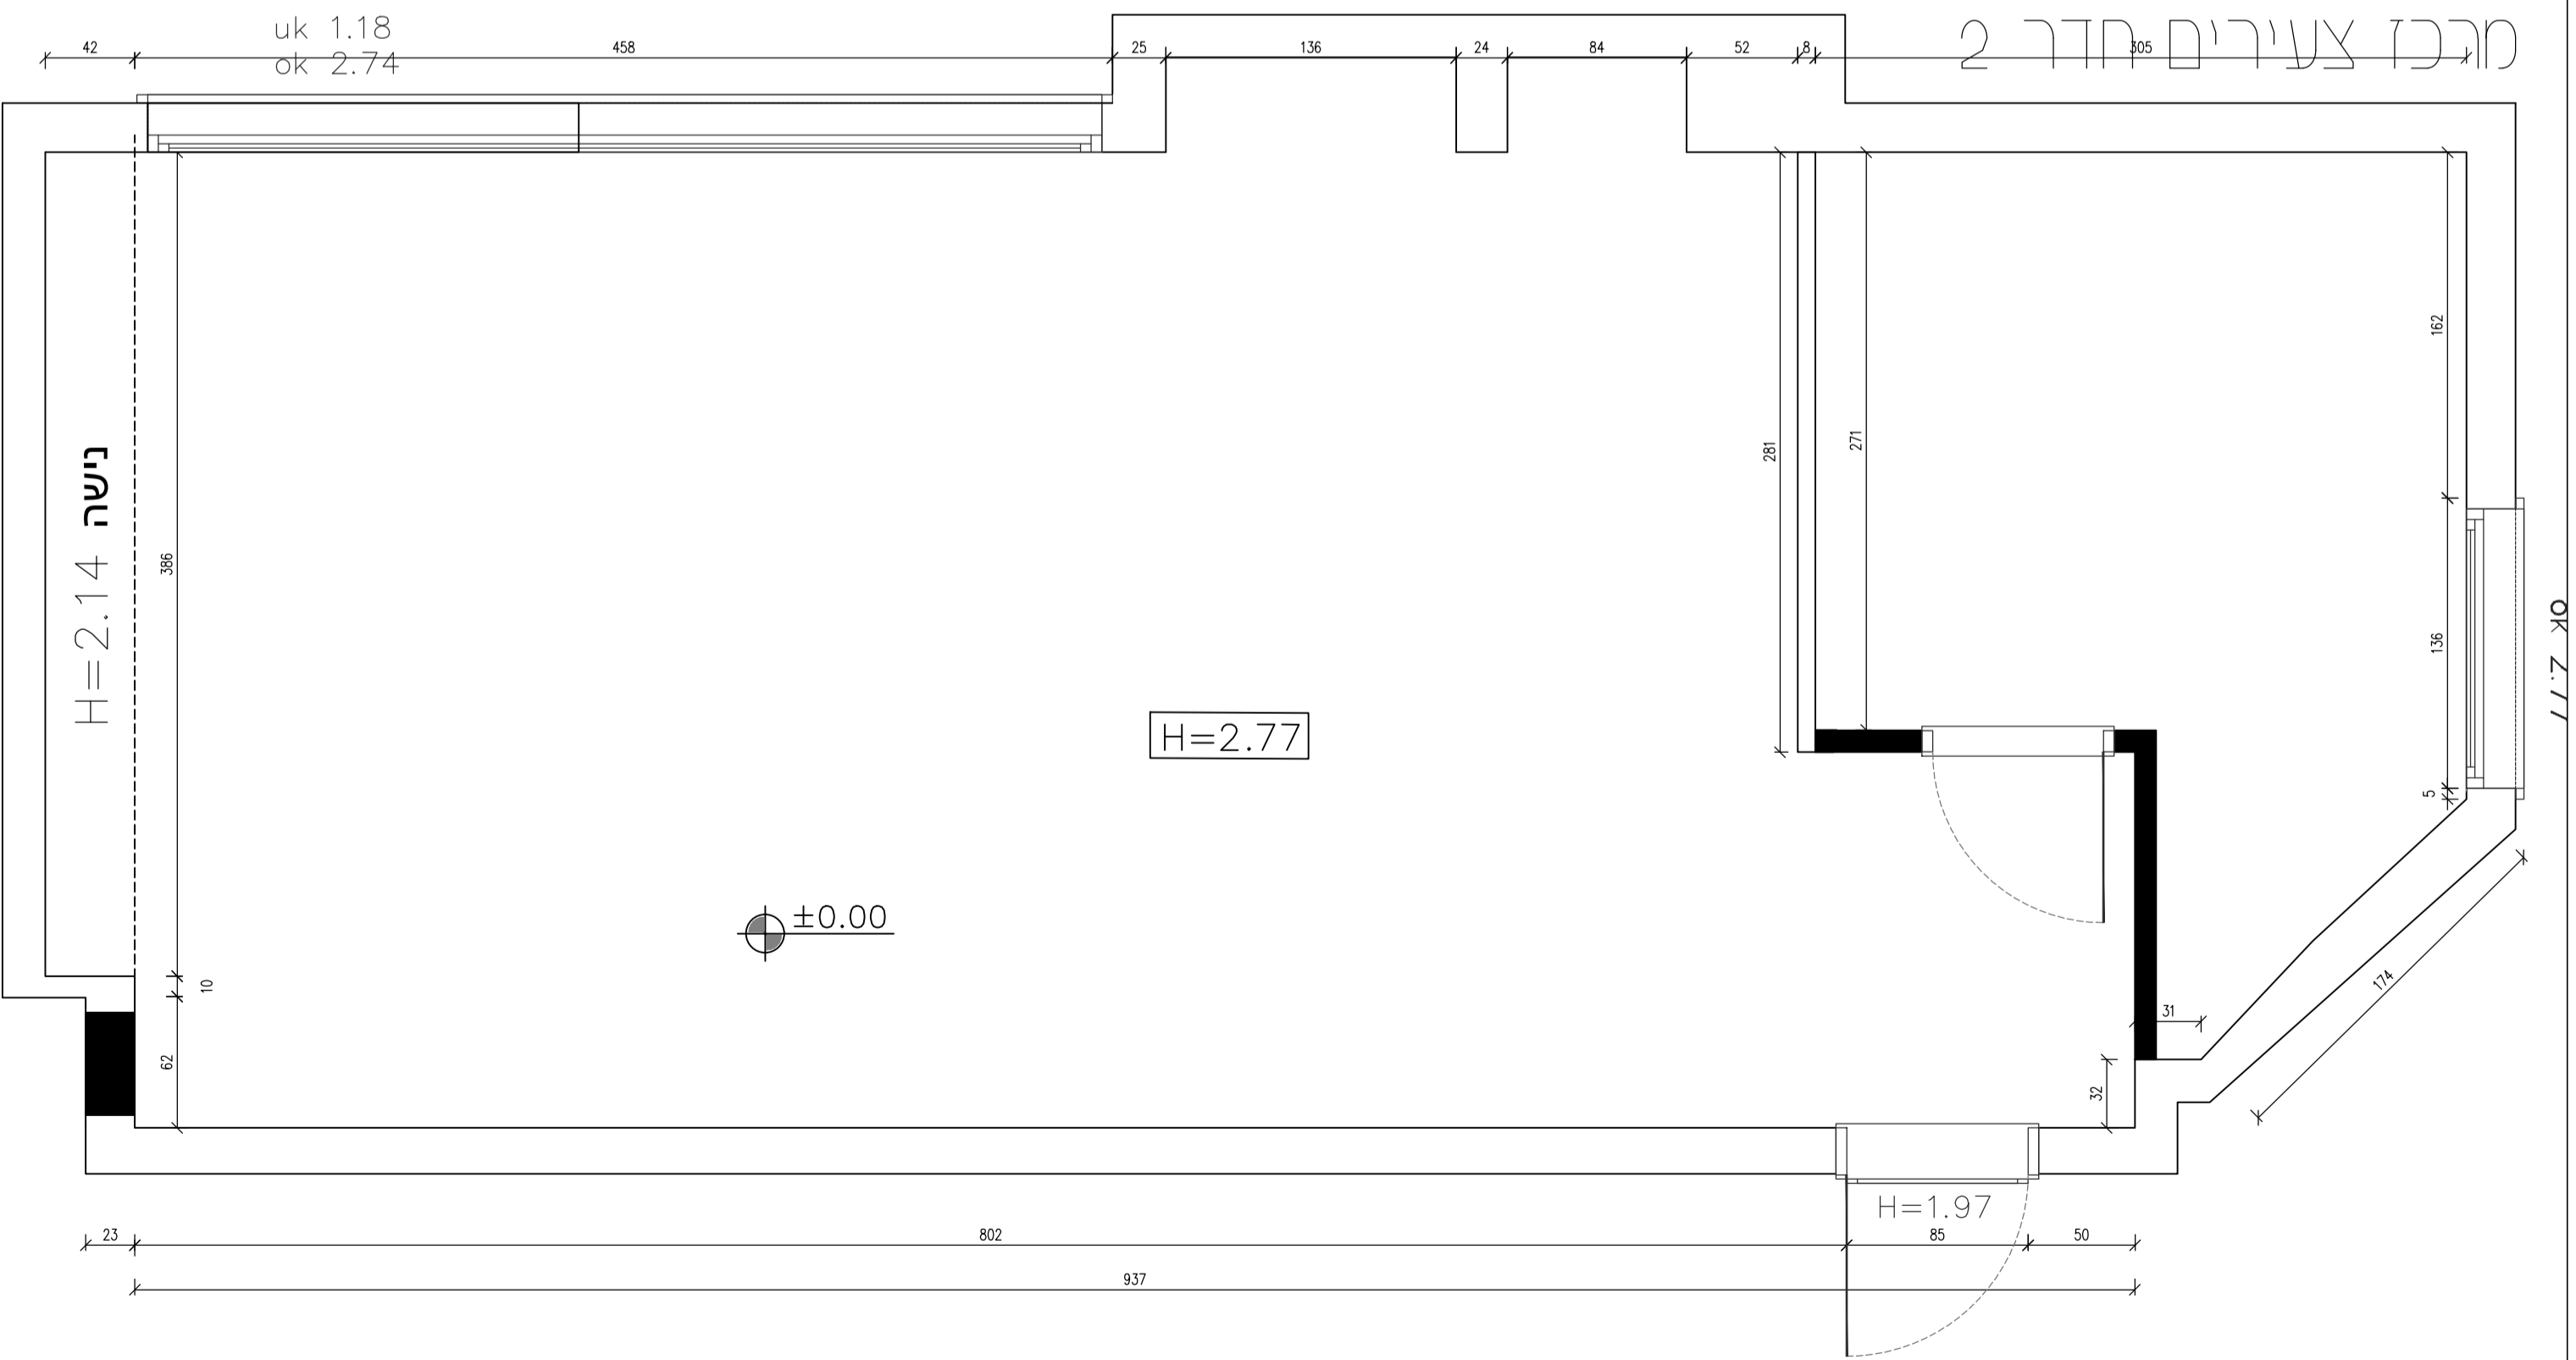

## הערות

## מעקב שינויים

מס	תאריך	תיאור השינוי
1.		
2.		
3.		
4.		
5.		
6.		
7.		

לקוח: ביה הדר - מרכז צעירים	חוכנית: אדריכלית	תאריך: 22.10.2025	קניי: 1:40	גודל גיליון: A2
כחובתי: מועצה אזורית חוף אשקלון				
חמימת הדקוה לאישור החוכניות:				
<input checked="" type="radio"/> לעיון	<input type="radio"/> לאישור	<input type="radio"/> למכרז	<input type="radio"/> לביצוע	

**MWS**  
STUDIO  
interior planning & design

מורן ורנר סטודיו  
חכנון ועיצוב פנים  
058-7809493

- עד הכאנז לבדוק את התאמת החוכנית בשטח לפני הבניה ולבקר את המידות. עד כד טעות ואז אי התאמה יש לעדכן משרד חכנון.
- אין לקבוע מידות עפיי שרטוט. המידות המחויבות הן מידות שמפרדו בשטח לארד ביצוע.
- המידות בחוכנית הן ברטוט - ללא חומי גמר.
- יחכנו שינויים ברטוטם להוראות הכביצוע חוכנו.
- כד החוכניות משירות רכוש החכנון: אין לעשות ברך שימוש ללא אישור בכתיב מחכנון.
- כד הערות חקמת אלא אם צייין אחרת.