מרכז צעירים חדר 1

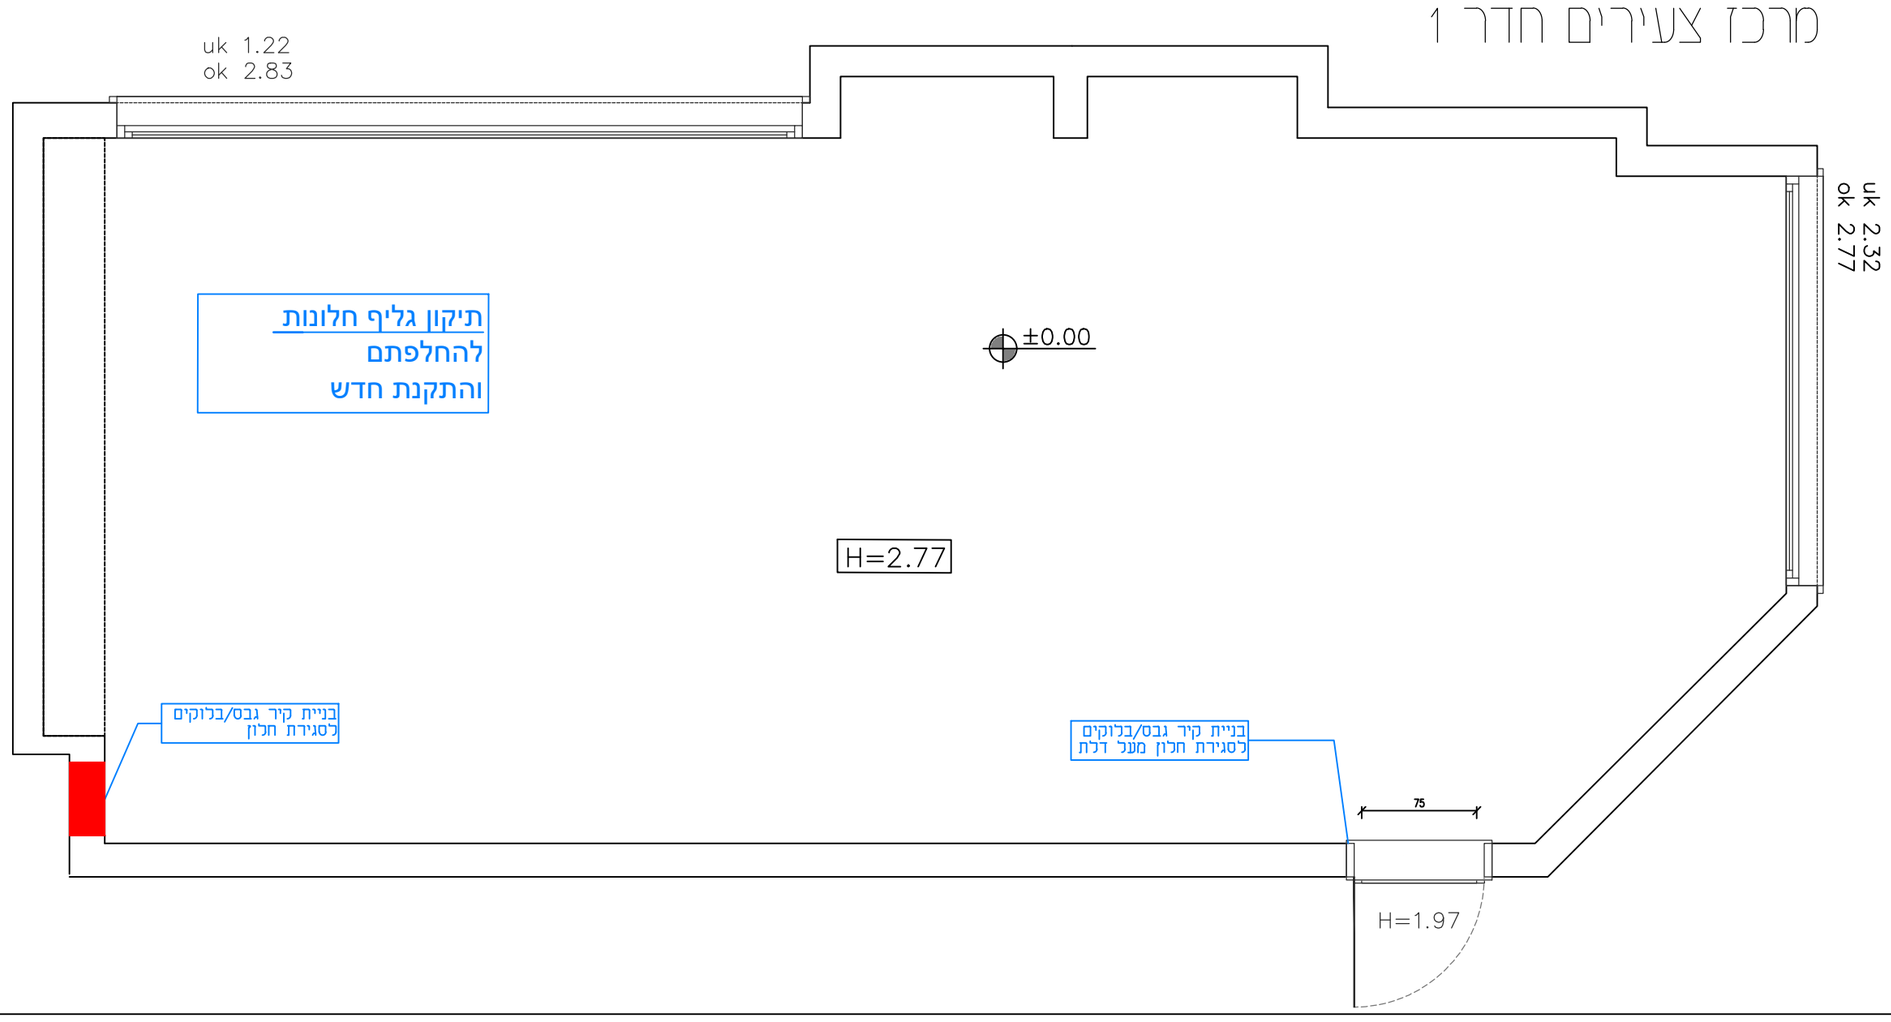

מרכז צעירים חדר 2

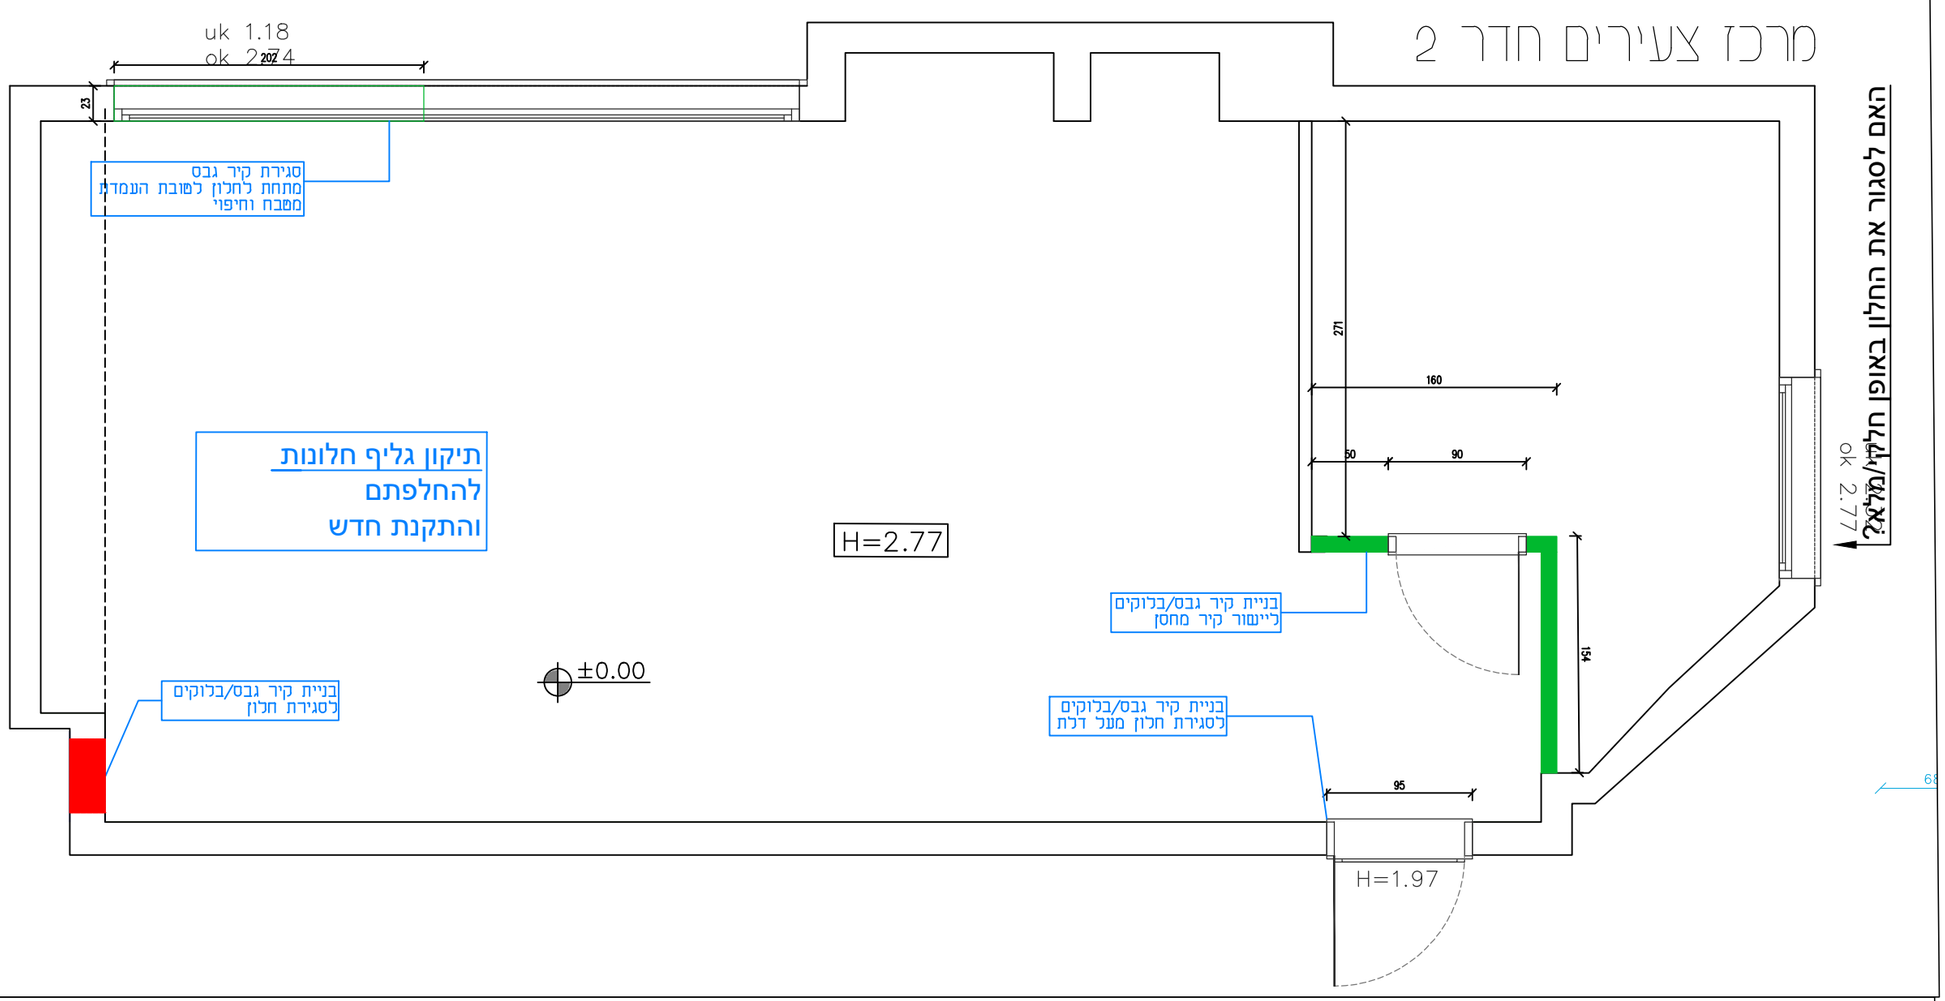

שירותים

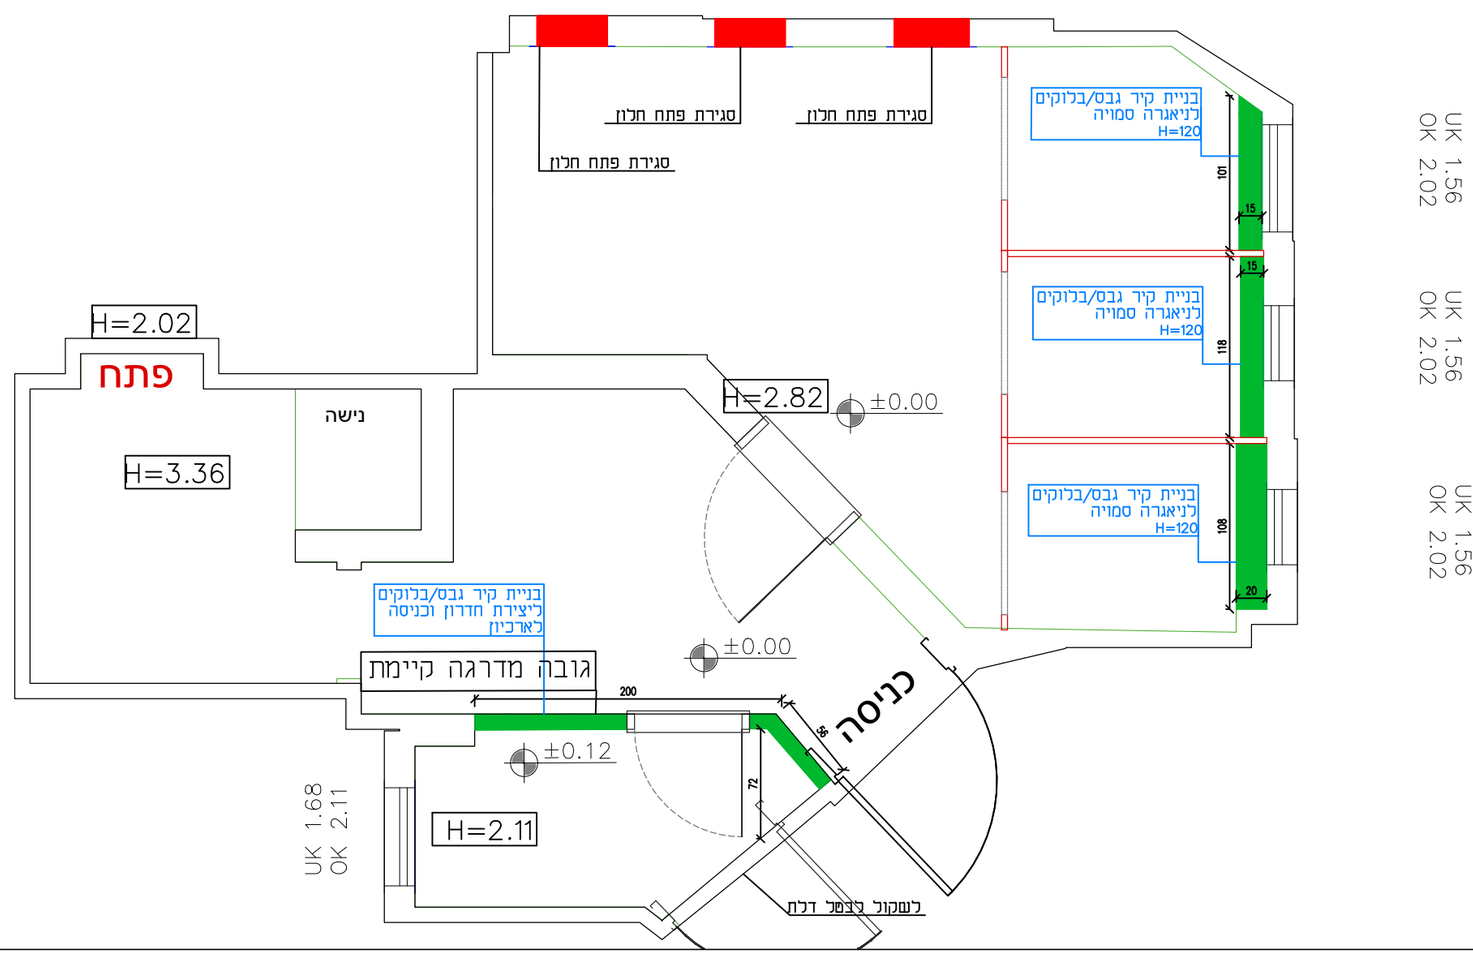

קירות ודלתות באמצעות
מחיצות טרספה 12 מ"מ
HPL - רצפה-תקרה

ריצוף חדש מלא לאחר
החלפת תשתיות

בניית קירות גבס לטובת
ניאגרות נסתרות בגובה
120 ס"מ קצה עליון

בניית קיר ליצירת חדרון
נפרד ושינוי מיקום דלת
כניסה לארכיון

תיקון גליף חלונות
להחלפתם
והתקנת חדש

קיים

בניה מבטון

בניה מבלוקים

בניה קלה\גבס

1. על המבצע לבדוק את התאמת התכנית בשטח, לפני הבניה, ולבקר את המידות. על כל טעות ואו אי התאמה יש לעדכן משרד מתכנן.
2. אין לקבוע מידות עפ"י שרטוט. המידות המחייבות הן מידות שנמדדו בשטח לאחר ביצוע
3. המידות בתכנית הן ברוטו - ללא חיפוי גמר
4. יתכנו שינויים בהתאם להוראות הביצוע הסופי
5. כל התכניות נשארות רכוש המתכנן: אין לעשות בהן שימוש ללא אישור בכתב מהמתכנן
6. כל ההערות תקפות אלא אם צויין אחרת

מס'	תאריך	תיאור השינוי
.1		
.2		
.3		
.4		
.5		
.6		
.7		

הערות

לקוח: בת הדר - מרכז צעירים | תוכנית: בניה

כתובת: מועצה אזורית חוף אשקלון

22.10.2025 | קנ"מ: 1:40 | גודל גיליון: A2

חתימת הלקוח לאישור התוכניות: _____

לעיון ○ לאישור ● למכרז ○ לביצוע ○

MWS STUDIO
interior planning & design

מורן ורנר סיידו
תכנון ועיצוב פנים
058-7809493