


מרכז צעירים חדר 1

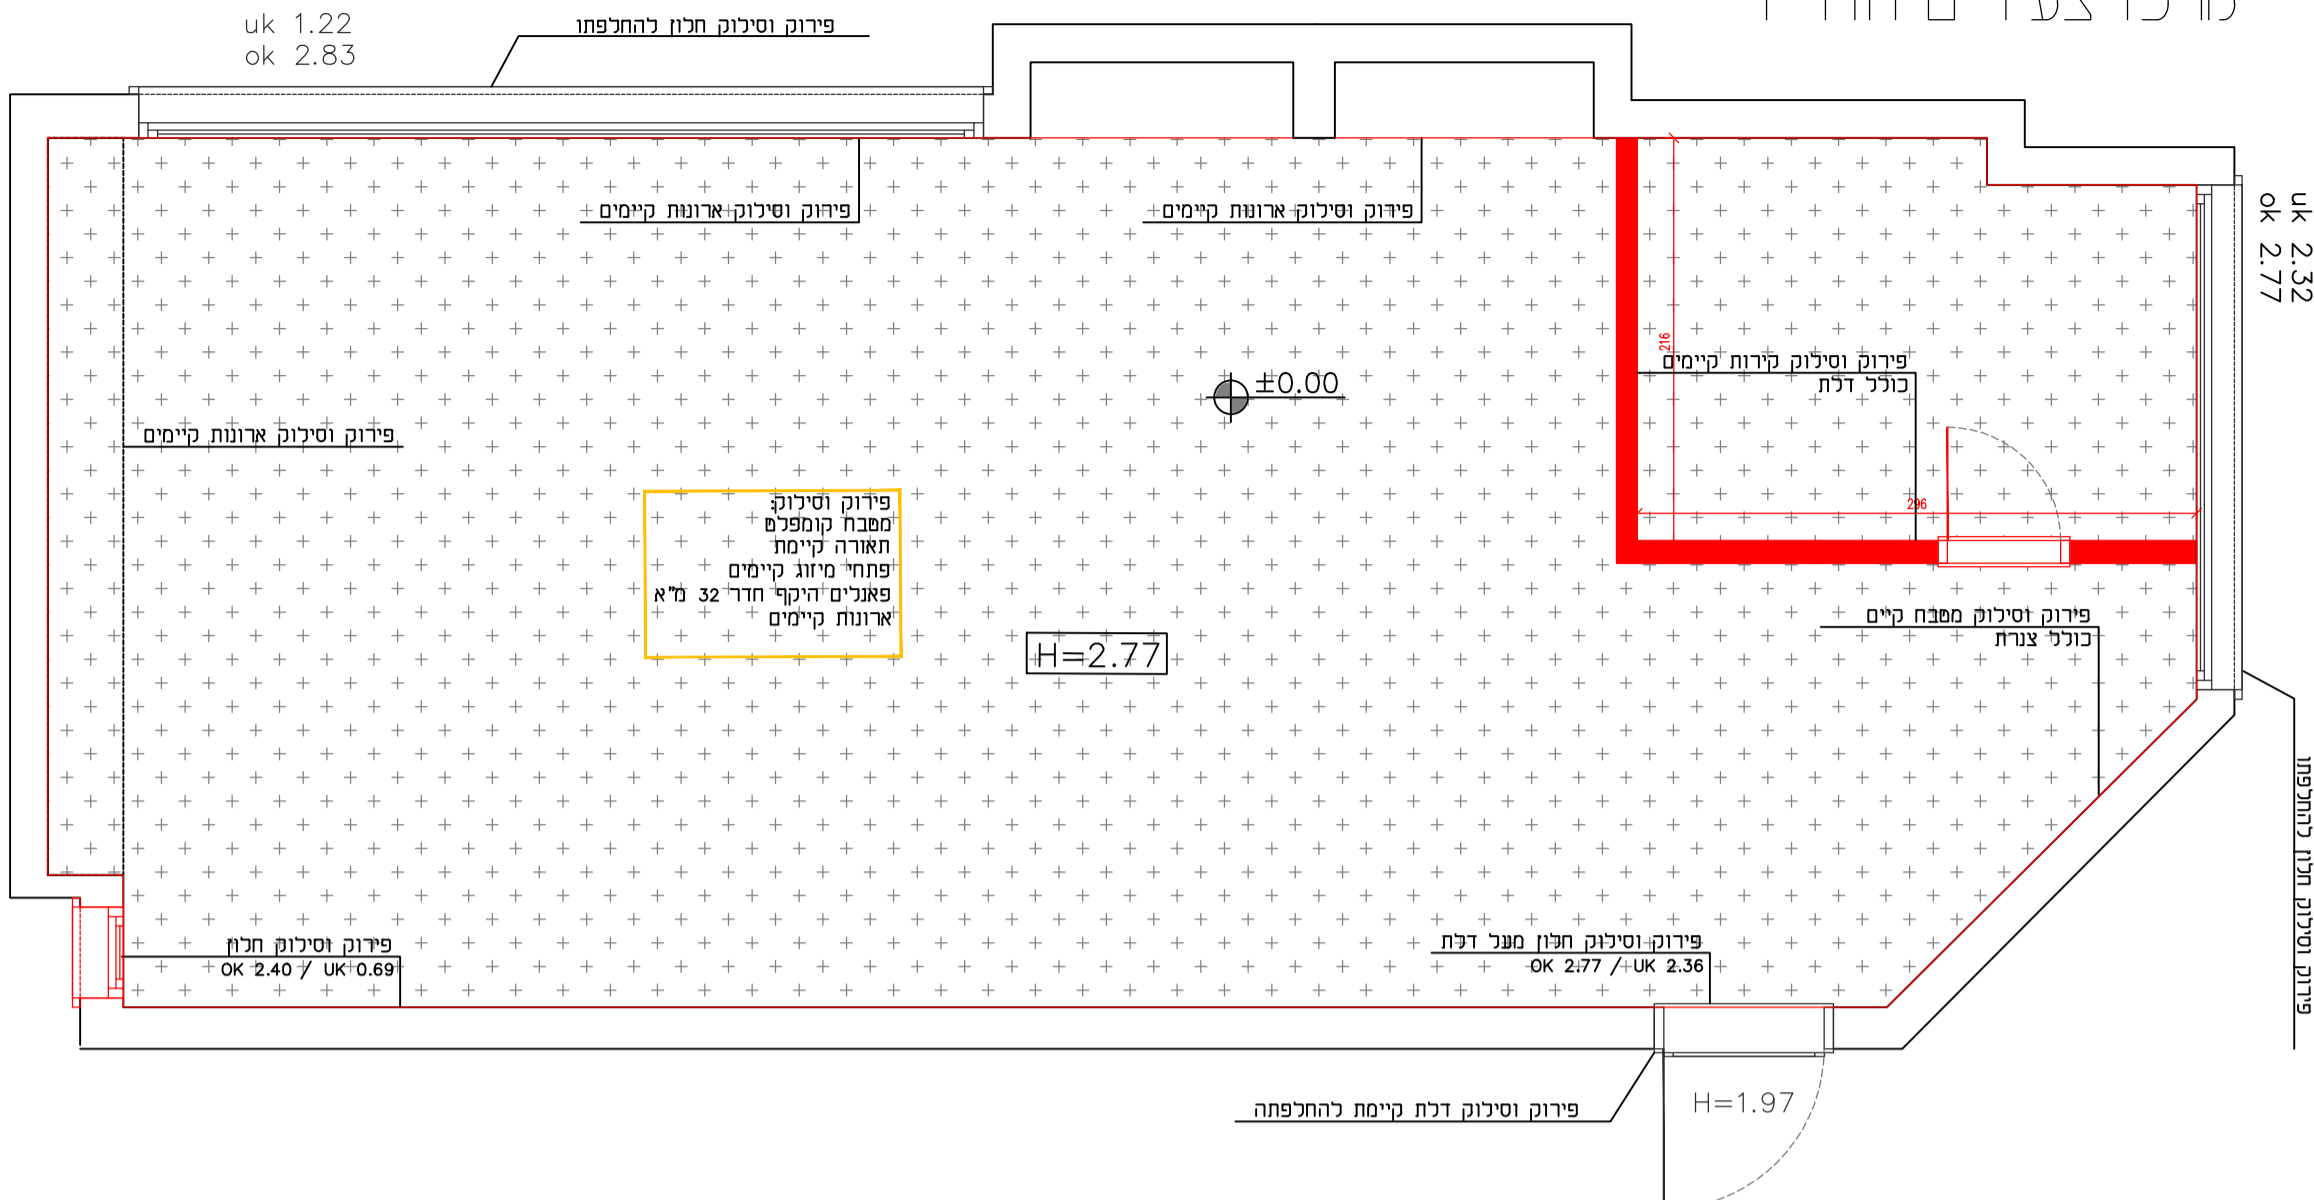


- פירוק וסילוק דלתות והלונות מסומנים
- פירוק וסילוק קירות גבס וחיפויי קיר מסומנים ע"פ תוכנית.
- פירוק וסילוק פאנלים
- פירוק וסילוק גופי תאורה הקיימים בתקרה
- פירוק וסילוק פתחי מיזוג מסומנים הקיימים בתקרה
- פירוק וסילוק תקרות גבס ומגשים מסומנות
- פירוק מערכות ארונות הקיימות בתקרה
- יש להשאיר ע"פ המימון המקורי מערכות ספרינקלרים ורמקולים בכל התקרות המיועדות לפירוק. ולקבוע מחדש בתקרות החדשות על כב שינוי במיקומם יש לעדכן את המעצבת!

הערות:
 1. יש להתייחס לתכנית זו בסימוכין וללא הפרדה עם תכנית קונסטרוקציה.
 2. אין לבצע פירוק והריסה בטון ללא יעוץ מהנדס


מקרא:

- דלת, חלון וכלים סטנדרטיים להריסה
- שילוט לפירוק
- קיר להריסה
- בניה קיימת
- תקרה להריסה
- רצפה להריסה
- גבולות שטח עבודה

מרכז צעירים חדר 2

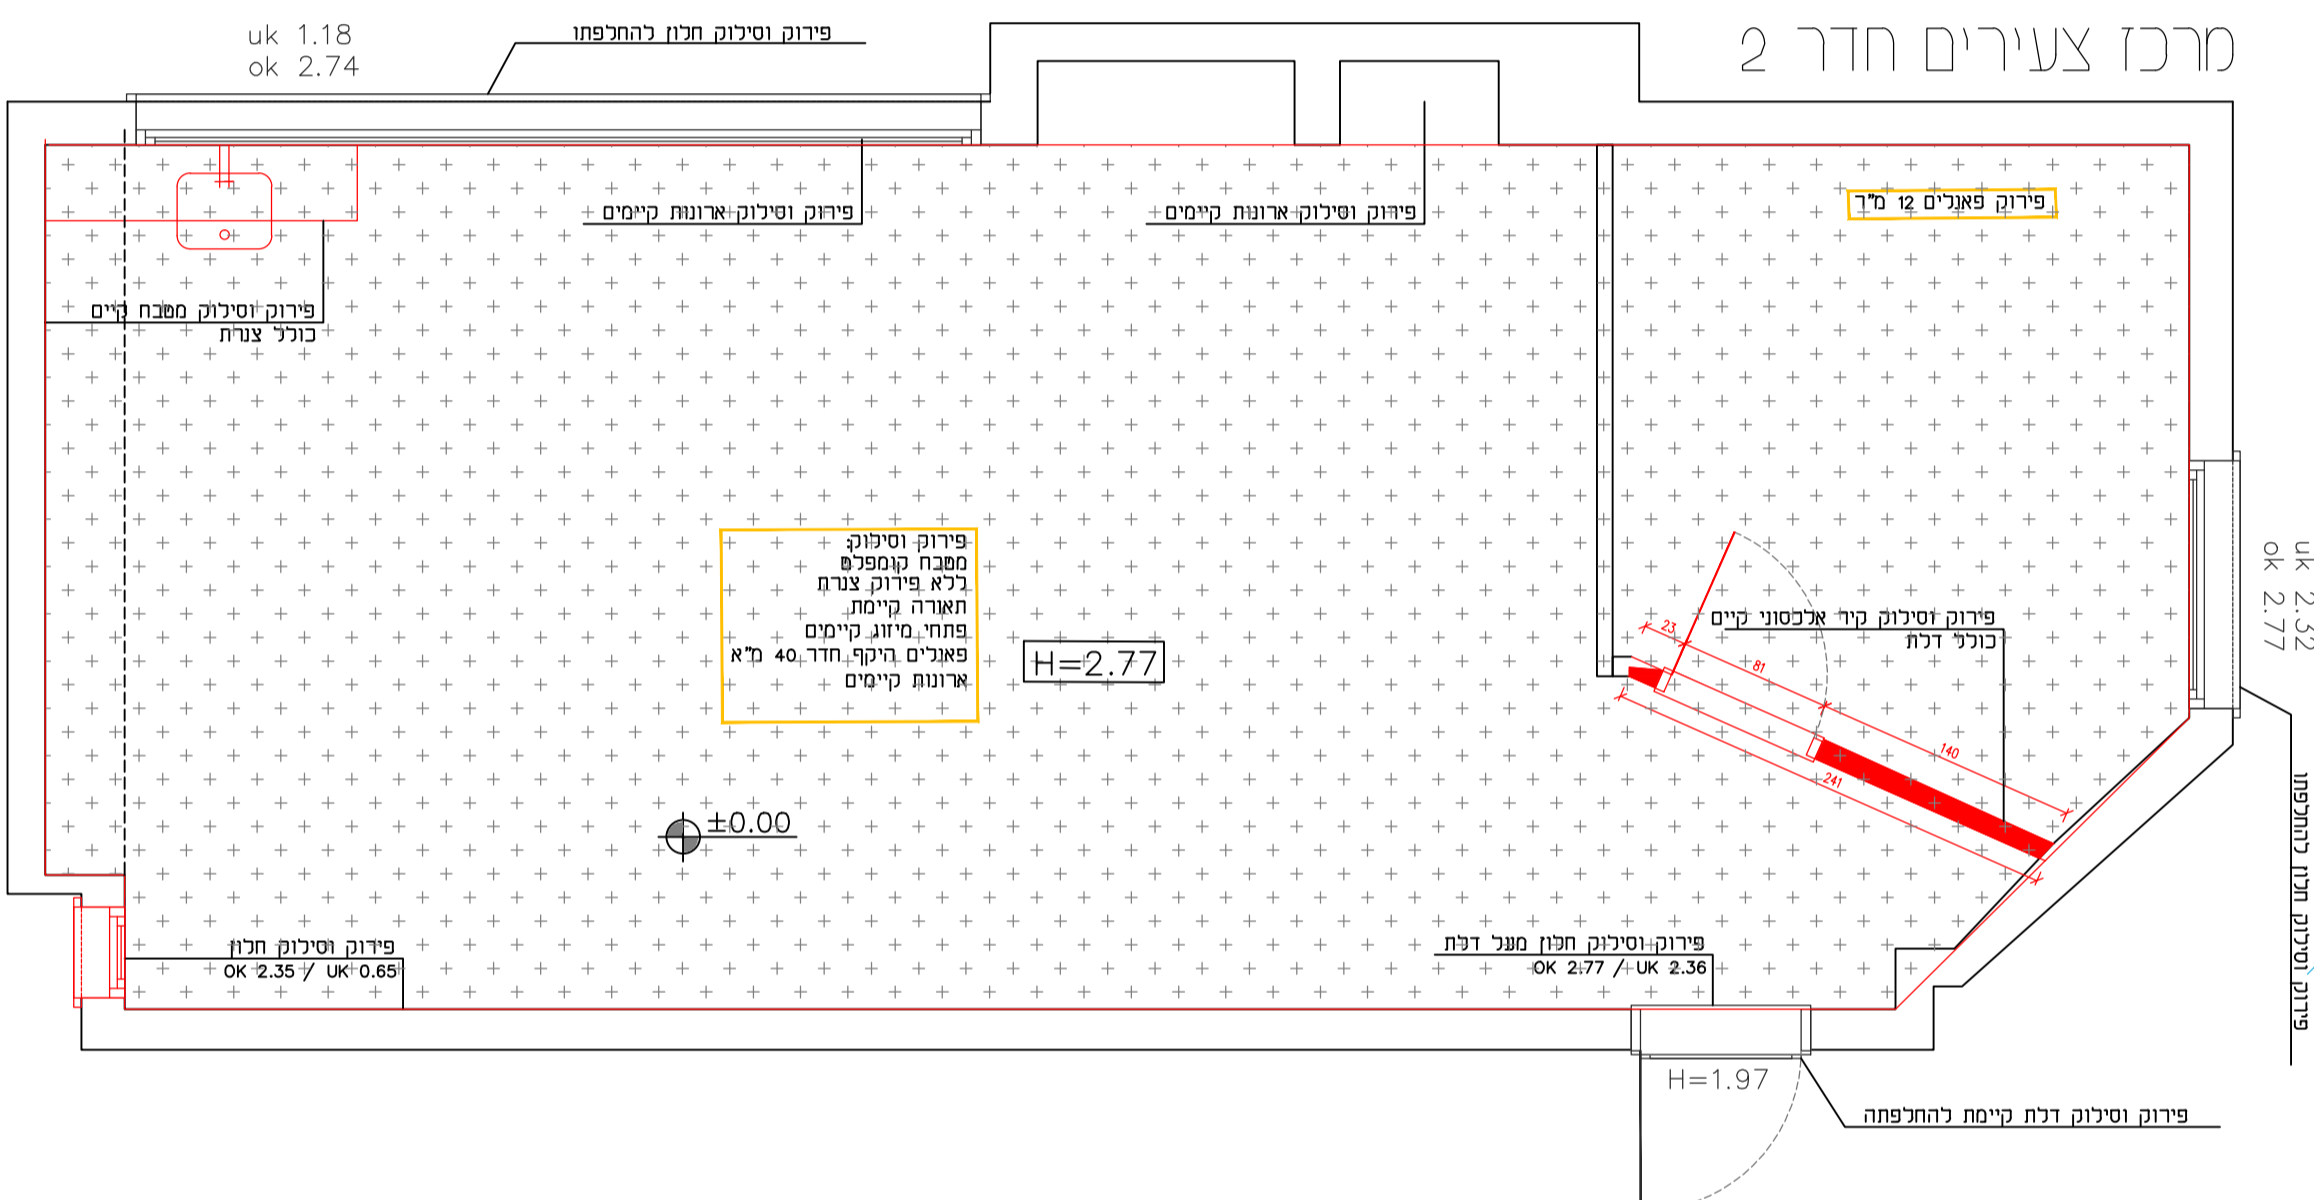

שירותים

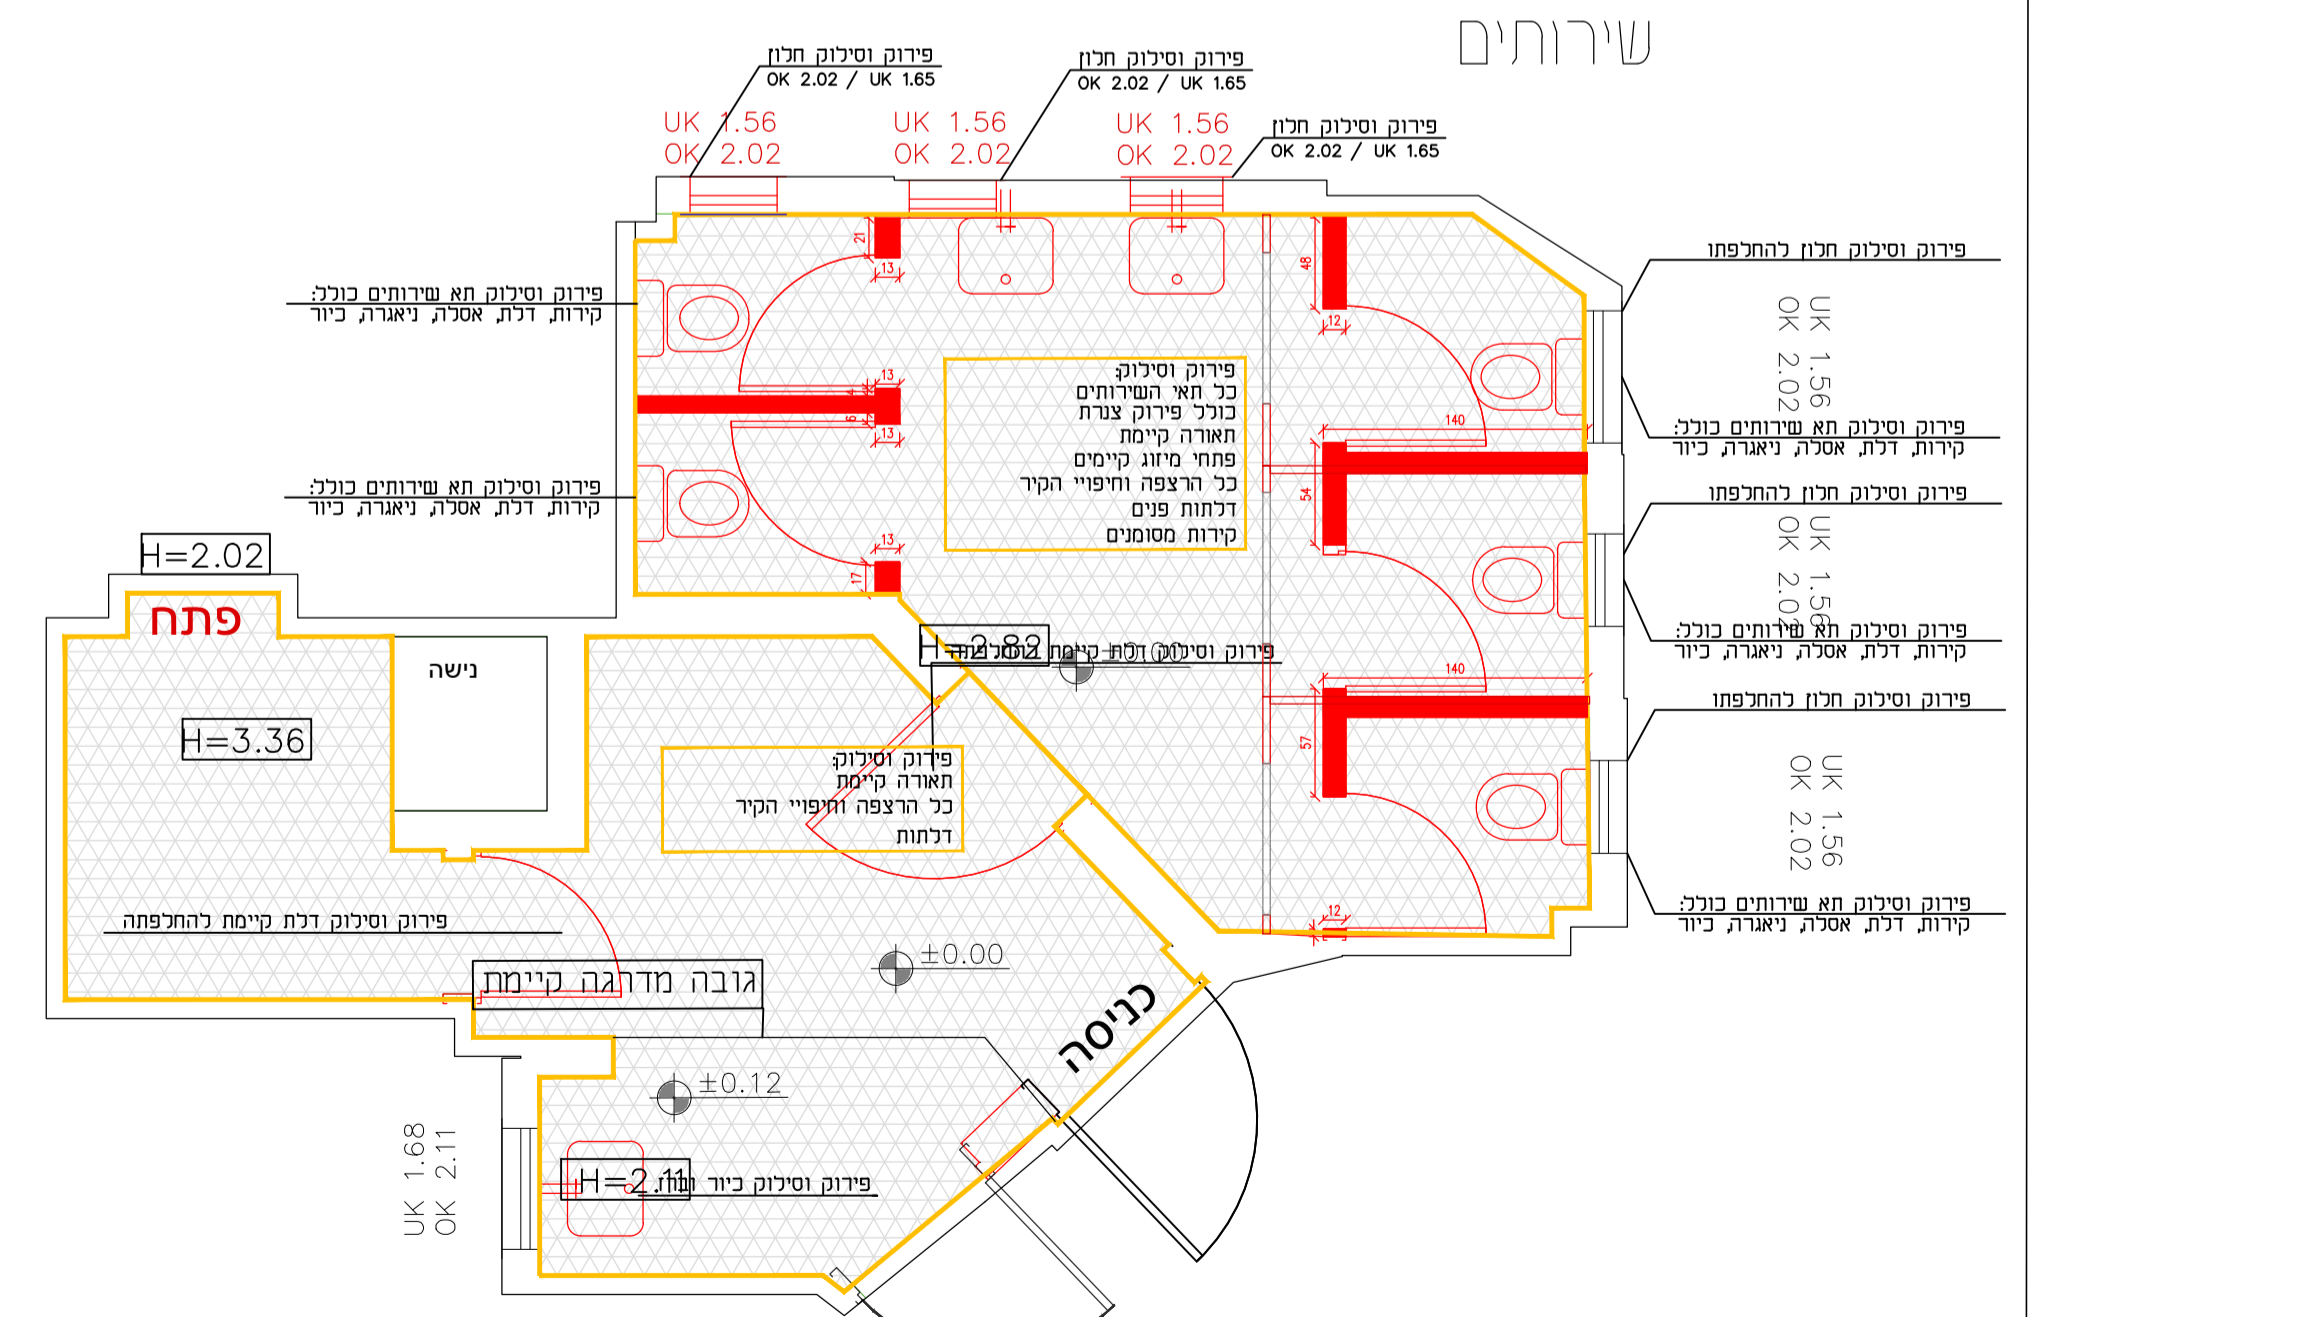

הערות התוכנית מאושרת לביצוע רק לאחר אישור ותחיתת קונסטרוקטור	מעקב שינויים חיאור השינוי	קיים להריסה	1. על המבצע לבחון את הישגות הרמת משטח ולשי רביות, ולבדוק את הישגות על כב טענה ואו א הישגות שי נערכו מחד מוכן. 2. אין לקבוע פירוק ע"פ שרטוט. תחילה מחייבים הן פירות שמסודר בטוח לאור ביצוע. 3. הידור במבני הן ברוטו - ללא חסי גמי. 4. יתכנו שינויים בהתאם להוראות הייצוג הופי. 5. כל הרמתים נשירות רכוש המבנה: אין לעשות כרו שימוש ללא אישור בכתב מהמבנה. 6. כל הרמתים תמנה אלא אם צויין אחרת	לקוח: בחד - מרכז צעירים תוכנית: הריסה	MWS STUDIO interior planning & design מורן ורני טייד תל אביב 058-7809483
				כמות: מועצה אזורית חוף אשקלון תאריך: 22.10.2025 גודל גיליון: A2 קבי: 1:40 תחיתת העקום לאישור התוכנית:	
לעיון לאישור למבחן לביצוע					