מרכז צעירים חדר 1

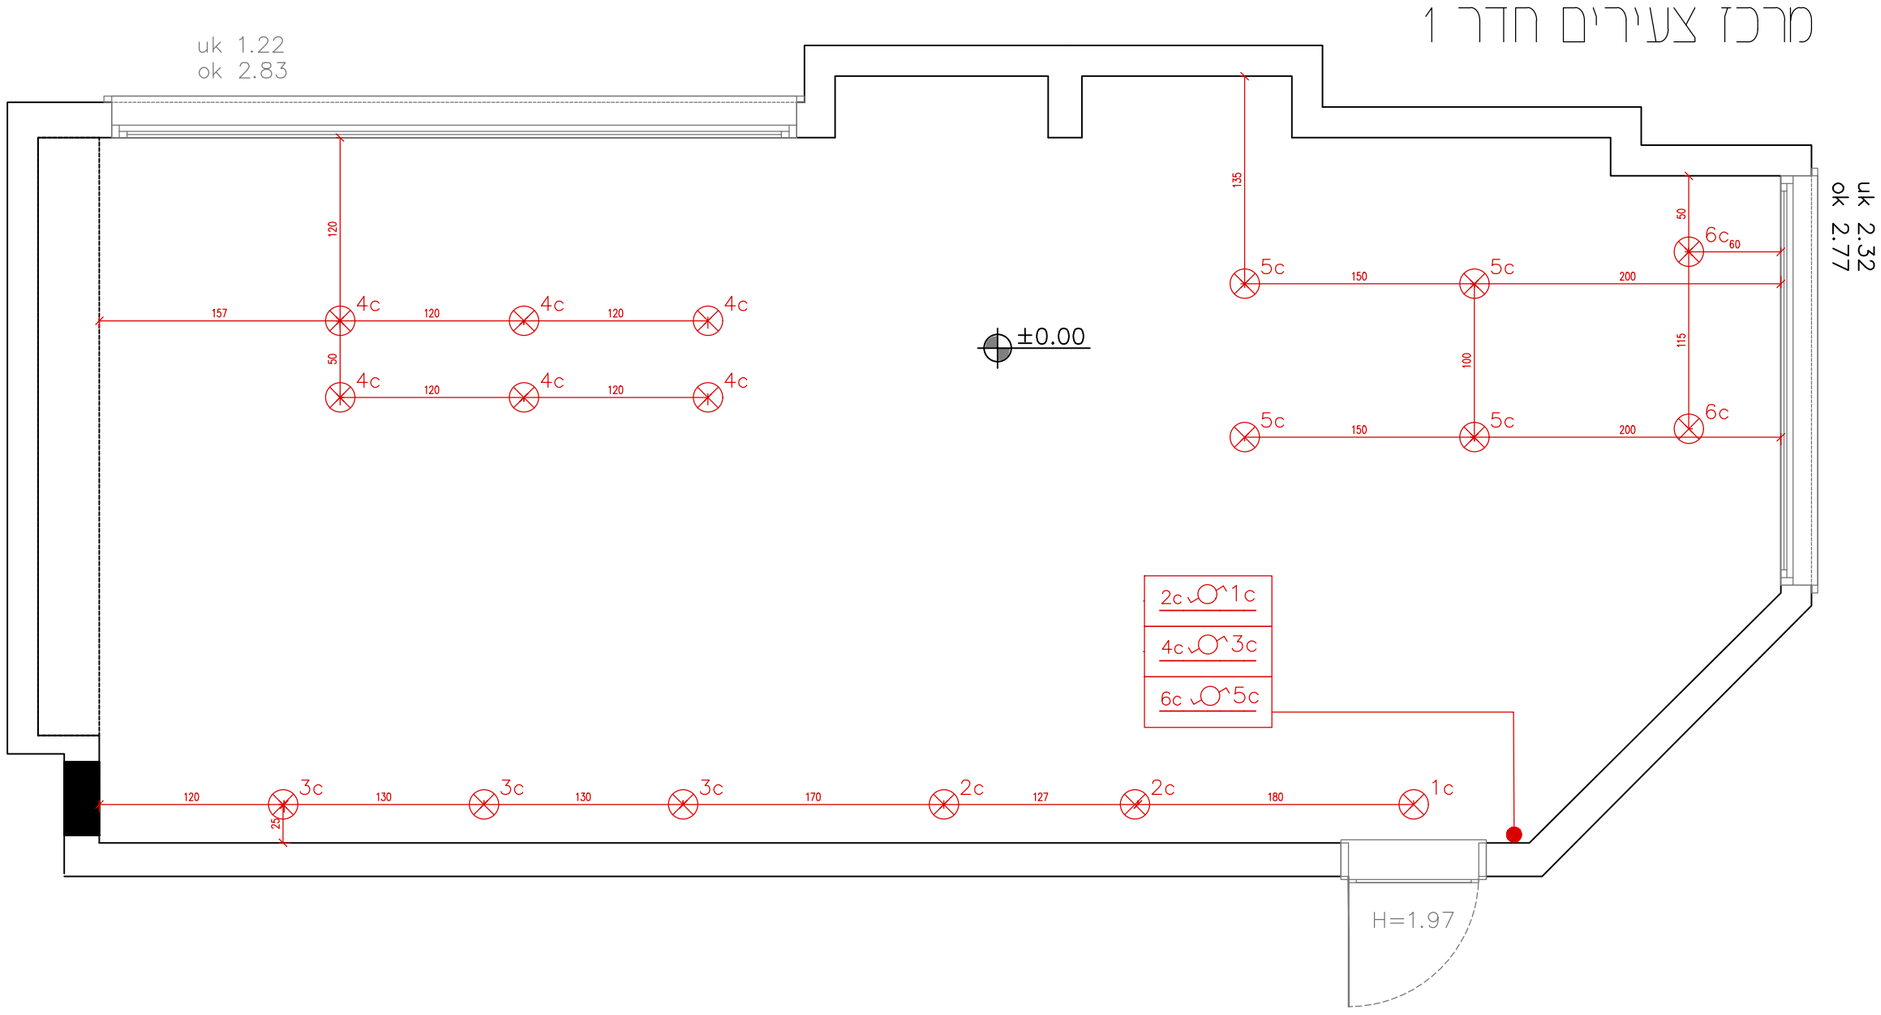

מרכז צעירים חדר 2

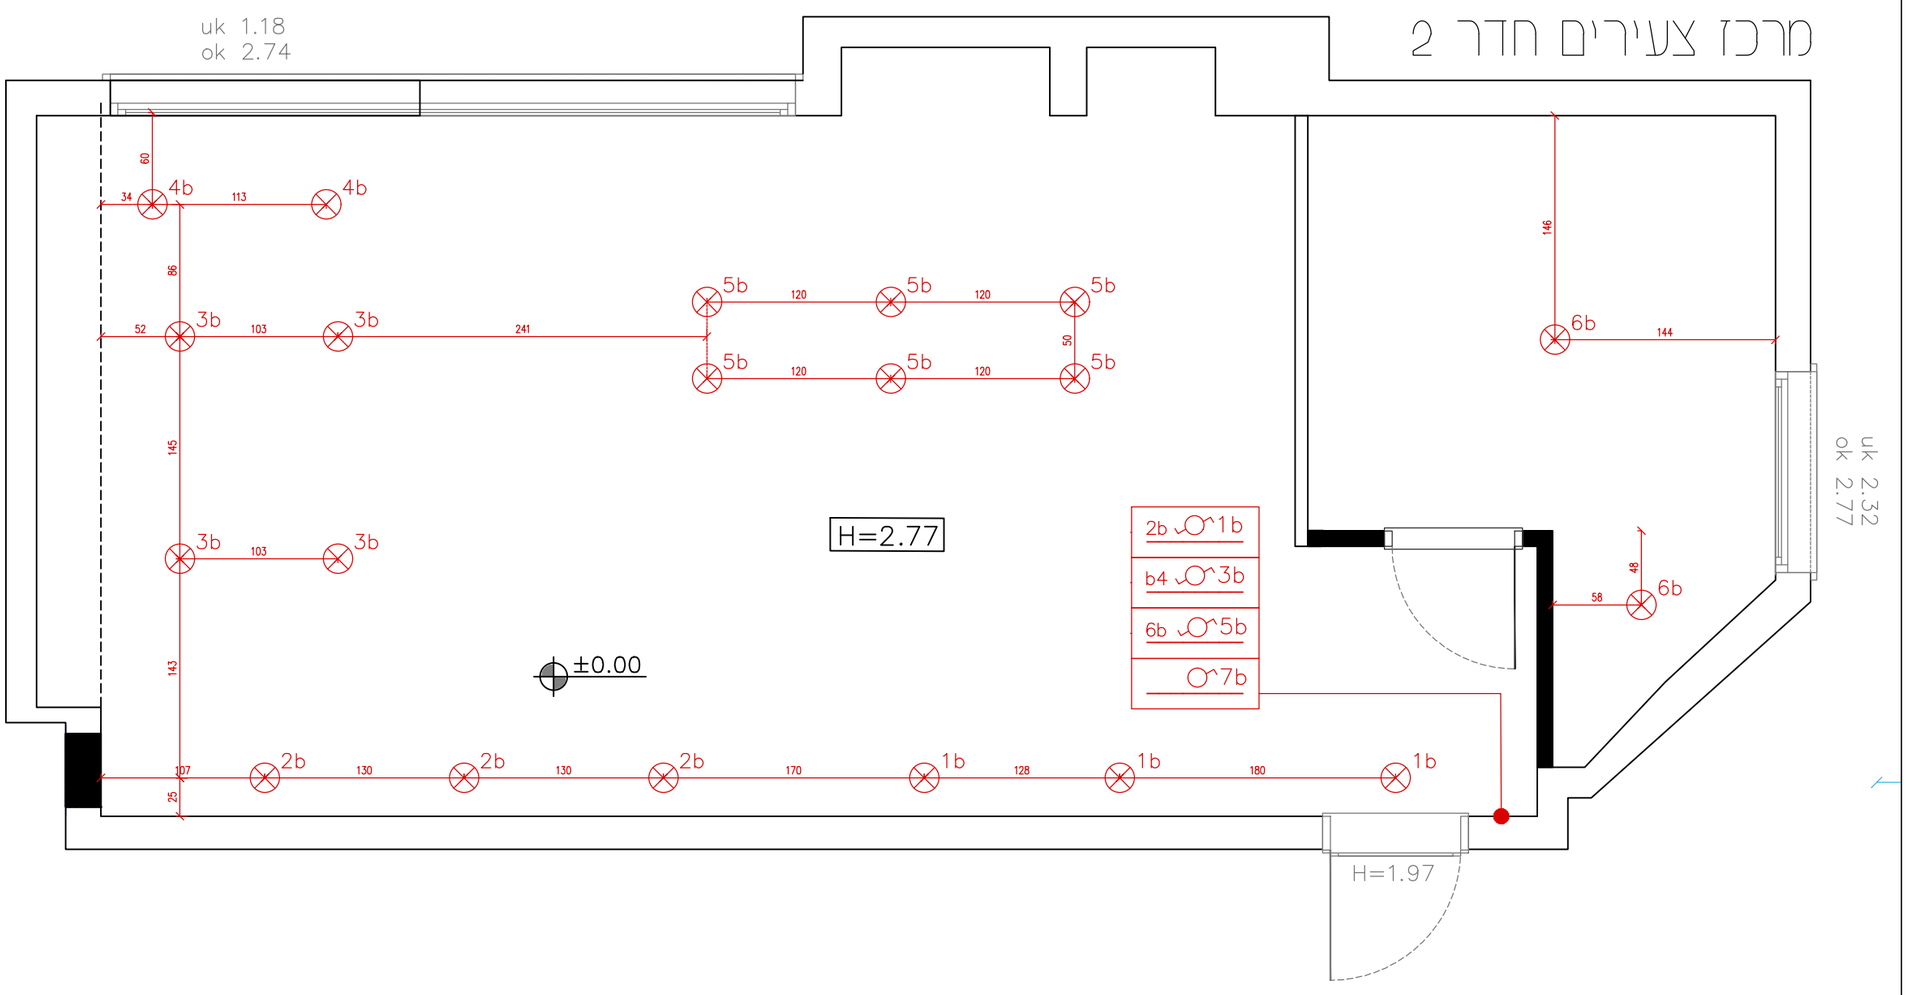

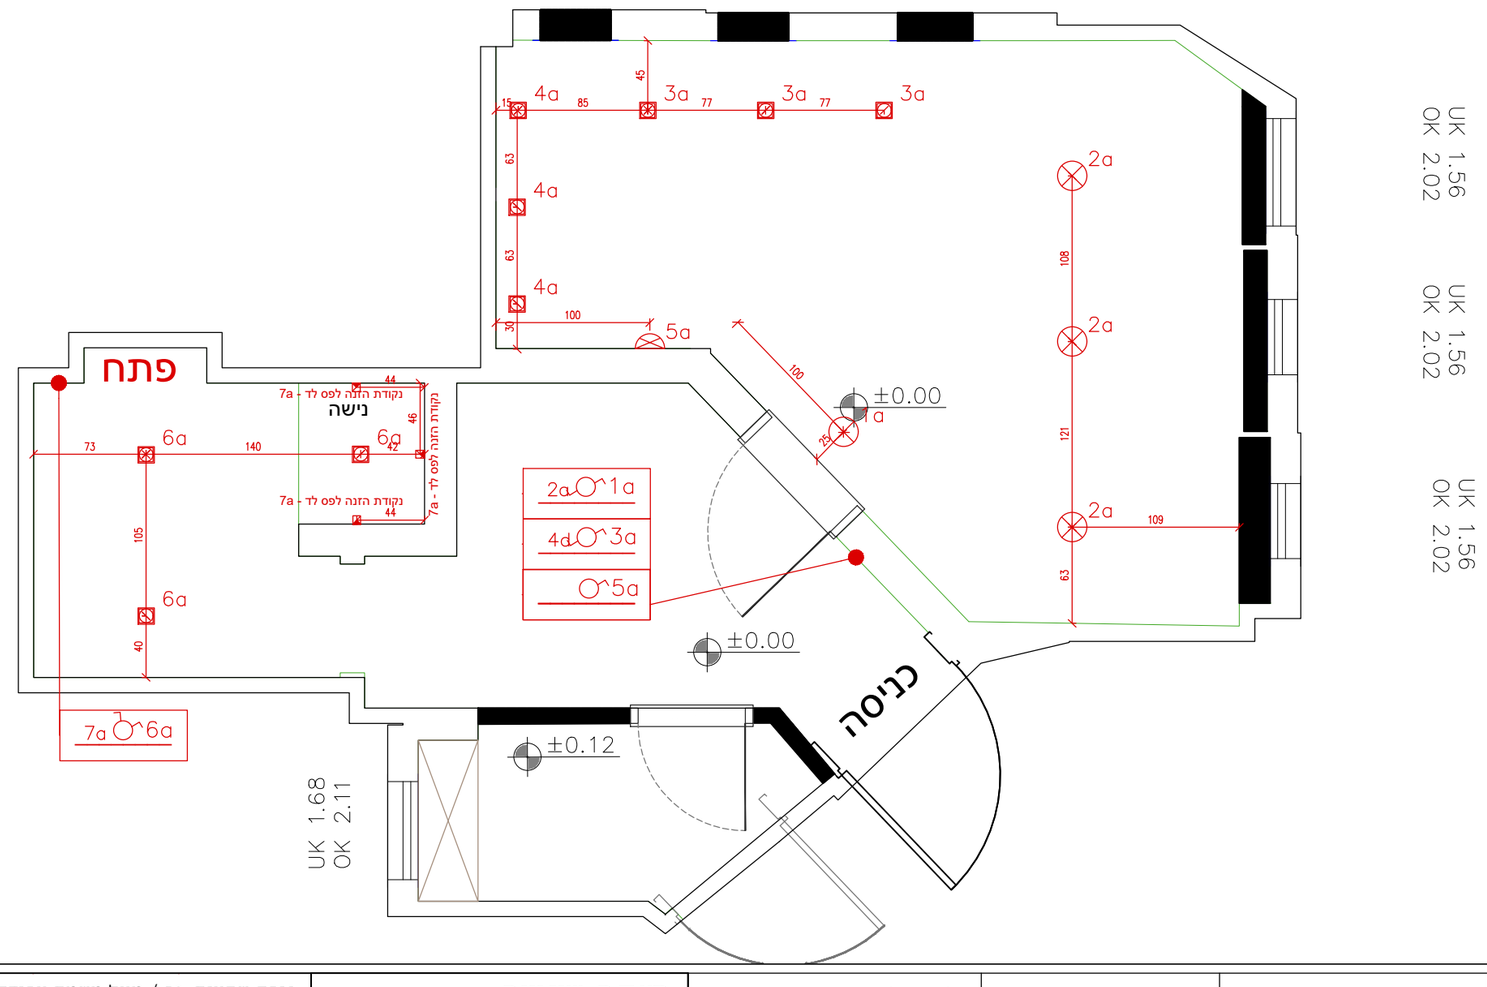

הערות לתוכנית חשמל ותאורה

כל ההערות תקפות אלא אם צויין אחרת!

גובה שקעים: 50 / מעל משטח עבודה: 110
שקעים בחדרים רטובים: מוגני מים בגובה 120
גובה שקעים למזגן: 40 מהתקרה

גובה מתגים: 90

מנורות ושקעים בחצר: מוגני מים
גובה מנורות קיר: 220 / מנורה/תנור מעל דלת: 240

אביזרי חשמל תוצרת "גוויס" או "שוועץ" - בתאום לקוח
מרחק מפינות קירות: 15
המידות מתייחסות למרכז אלמנט
כל המידות מריצוף!
יש לצרף מתגים סמוכים לקופסא 1

מקרא חשמל ותאורה

שקע חשמל	
שקע מוגן מים	
שקע כח	
שקע כח מוגן מים	
שקע חד פאזי \ תלת פאזי	
שקע USB	
נקודת רשת (אינטרנט)	
נקודת טלפון	
נקודת טלוויזיה	
נקודה למפזר חום\תנור	h=240
לוח חשמל	לוח תקשורת
מפסק תאורה בודד \ כפול	
מפסק תאורה מחליף \ מצליב	
מפסק תאורה מוגן מים - בודד \ כפול	
מפסק יחיד מואר (לדוד, מחמם וכו')	h=160
מפסק לתריס\וילון חשמלי	מנוע תריס
דימר - מפסק לעמעום	
גוף תאורה תקרתי	
גוף תאורה תקרתי מוגן מים	
גוף תאורה צמוד קיר	
גוף תאורה צמוד קיר מוגן מים	
גוף תאורה שקוע בתקרה \ שקוע ברצפה \ שקוע בקיר	
מאוורר תקרה + תאורה	
תאורת חוץ מוגנת מים	
תאורת חירום קירית \ תקרתית	
ספוט	
הזנה לפס לד	פס צבירה
לחצן פעמון h=110 \ פעמון דירתי	h=230
וונטה	גלאי עשן בתקרה
חיווט בגבס \ צינור מגשר להשחלת חוטים	
צינור לריכוז	h=140
שקעים עם צינור גישור: 2 שקעים ישראלים + 3 לתקשורת	
קופסת לטלוויזיה: 2 שקעים ישראליים TV+רשת	h=150
עמדת מחשב/אופיס: 3 שקעים ישראלים לתקשורת	OFFICE
רמקול \ רמקול מוגן מים	
ריכוז רמקולים	סאב
לוח בקרה לאזעקה	מצלמה
אינטרקום + מסך	אינטרקום שמע + דיבור

תלת עליון:	h=120
תלת עליון:	h=80
תלת תחתון:	h=40
תלת תחתון:	h=40

מרכז קוברה למשבר כבלי חשמל ותקשורת	

לקוח: בת הדר - מרכז צעירים		תוכנית: תאורה	
כתובת: מועצה אזורית חוף אשקלון			
22.10.2025	קנ"מ: 1:40	גודל גיליון: A2	
חתימת הלקוח לאישור התוכניות: _____			
לעיון ○	לאישור ●	למכרז ○	לביצוע ○

MWS STUDIO
interior planning & design
מורן ורנר סיידו
תכנון ועיצוב פנים
058-7809493

1. על המבצע לבדוק את התאמת התכנית בשטח, למפי הבניה, ולבקר את המידות. על כל טעות וא"ו אי התאמה יש לעדכן משרד מתכנן.
2. אין לקבוע מידות ע"פ שרטוט. המידות המחייבות הן מידות שנמדדו בשטח לאחר ביצוע
3. המידות בתכנית הן ברוטו - ללא חיפוי גמר
4. יתכנו שינויים בהתאם להוראות הביצוע הסופי
5. כל התכניות נשארות רכוש המתכנן: אין לעשות בהן שימוש ללא אישור בכתב מהמתכנן
6. כל ההערות תקפות אלא אם צויין אחרת

מעקב שינויים

מס'	תאריך	תיאור השינוי
1.		
2.		
3.		
4.		
5.		
6.		
7.		

יש להיפגש עם מ.פנים לצורך סימוני נק' חשמל בשטח

גובה שקעים: 50 / מעל משטח עבודה: 110
שקעים בחדרים רטובים: מוגני מים בגובה 120
גובה שקעים למזגן: 40 מהתקרה

גובה מתגים: 90

מנורות ושקעים בחצר: מוגני מים
גובה מנורות קיר: 220 / מנורה/תנור מעל דלת: 240

אביזרי חשמל תוצרת "גוויס" או "שוועץ" - בתאום לקוח
מרחק מפינות קירות: 15
המידות מתייחסות למרכז אלמנט
כל המידות מריצוף!
יש לצרף מתגים סמוכים לקופסא 1

כל ההערות תקפות אלא אם צויין אחרת!