מרכז צעירים חדר 1

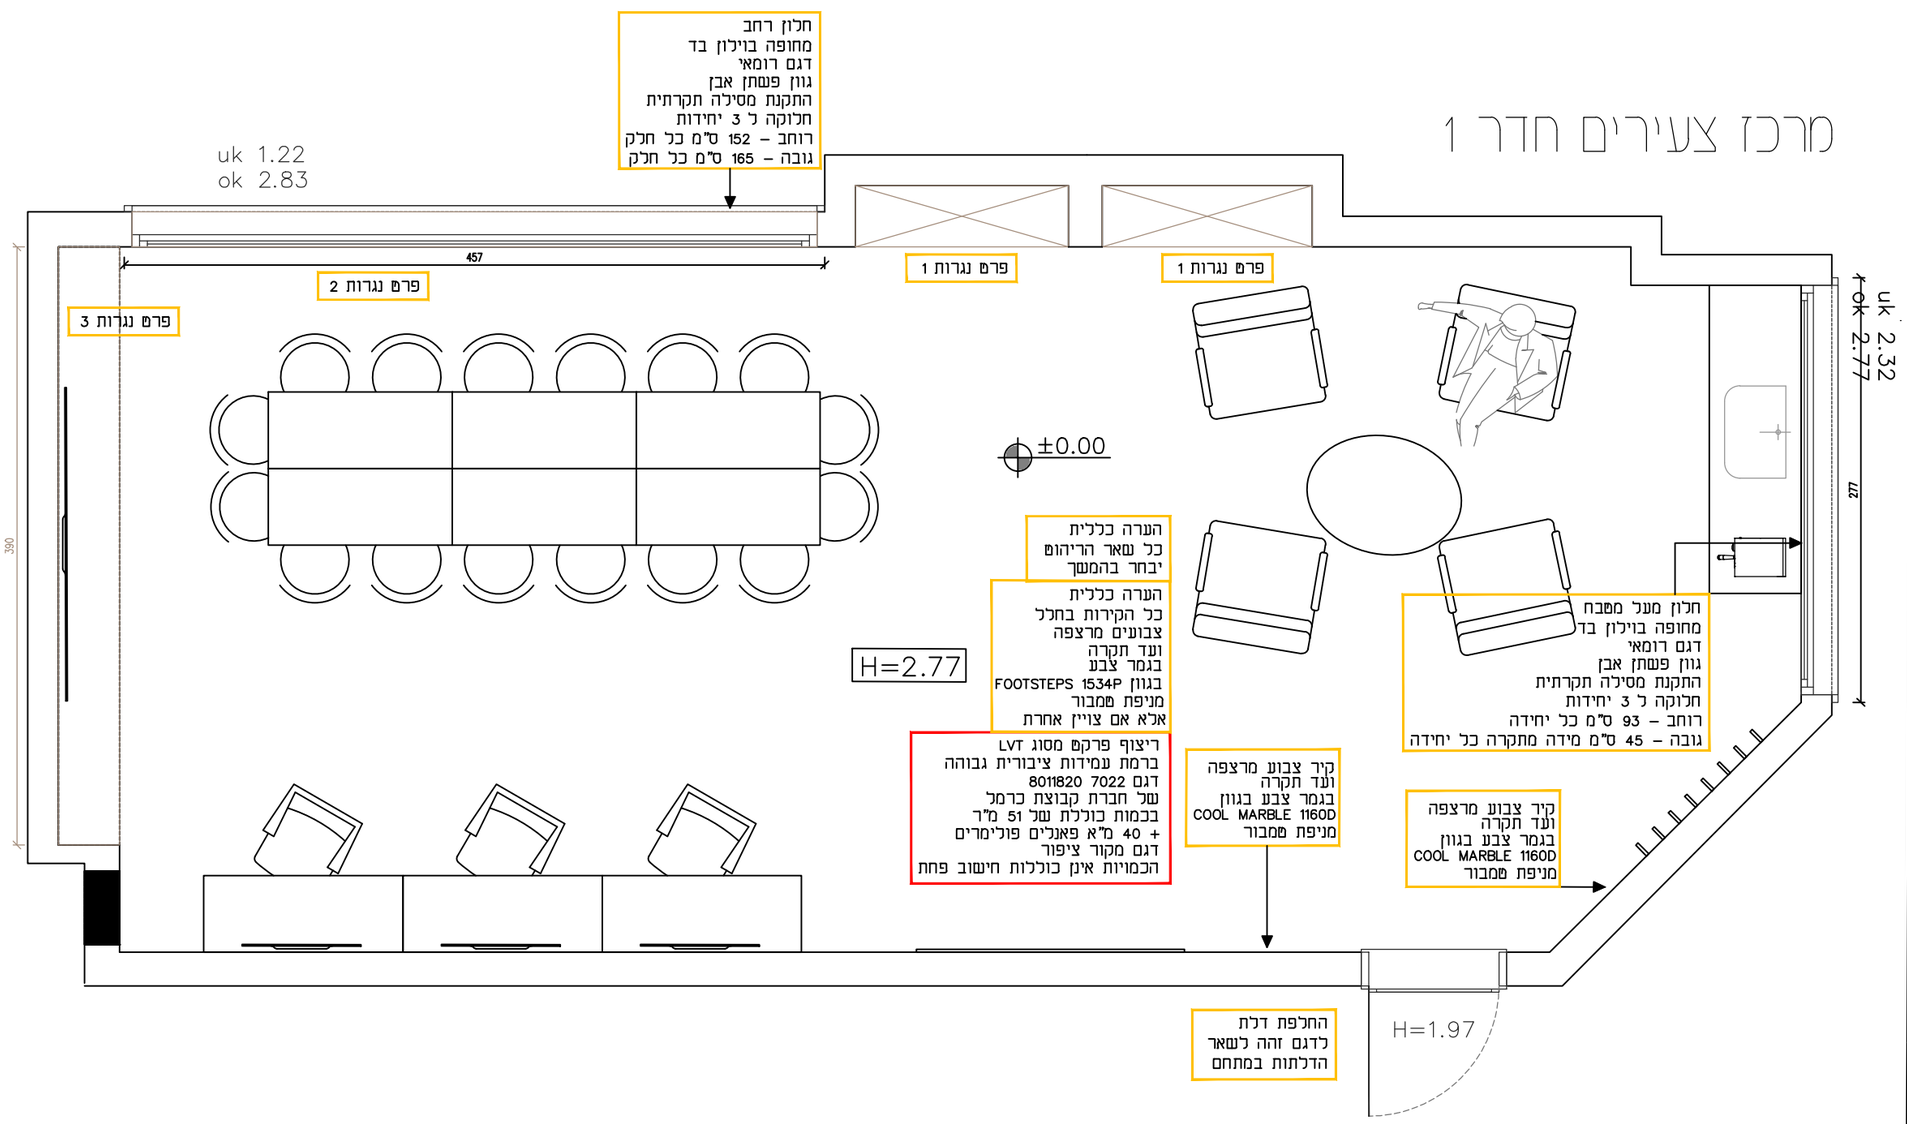

ריצוף פרקט מסוג LVT
ברמת עמידות ציבורית גבוהה
דגם 7022 8011820
של חברת קבוצת כרמל

כסאות נערמים
בגוונים וחומרים שונים
ספק: פיטרו הכט / וקסמן

שולחנות מתקפלים על גלגלים לאחסון נח
גוון עץ/שחור/לבן
ספק: פיטרו הכט / וקסמן

כל החלונות
מחופים בוילון
בד דגם רומאי
גוון פשתן אבן
התקנת מסילה תקרתית
ספק: סאנלס

מרכז צעירים חדר 2

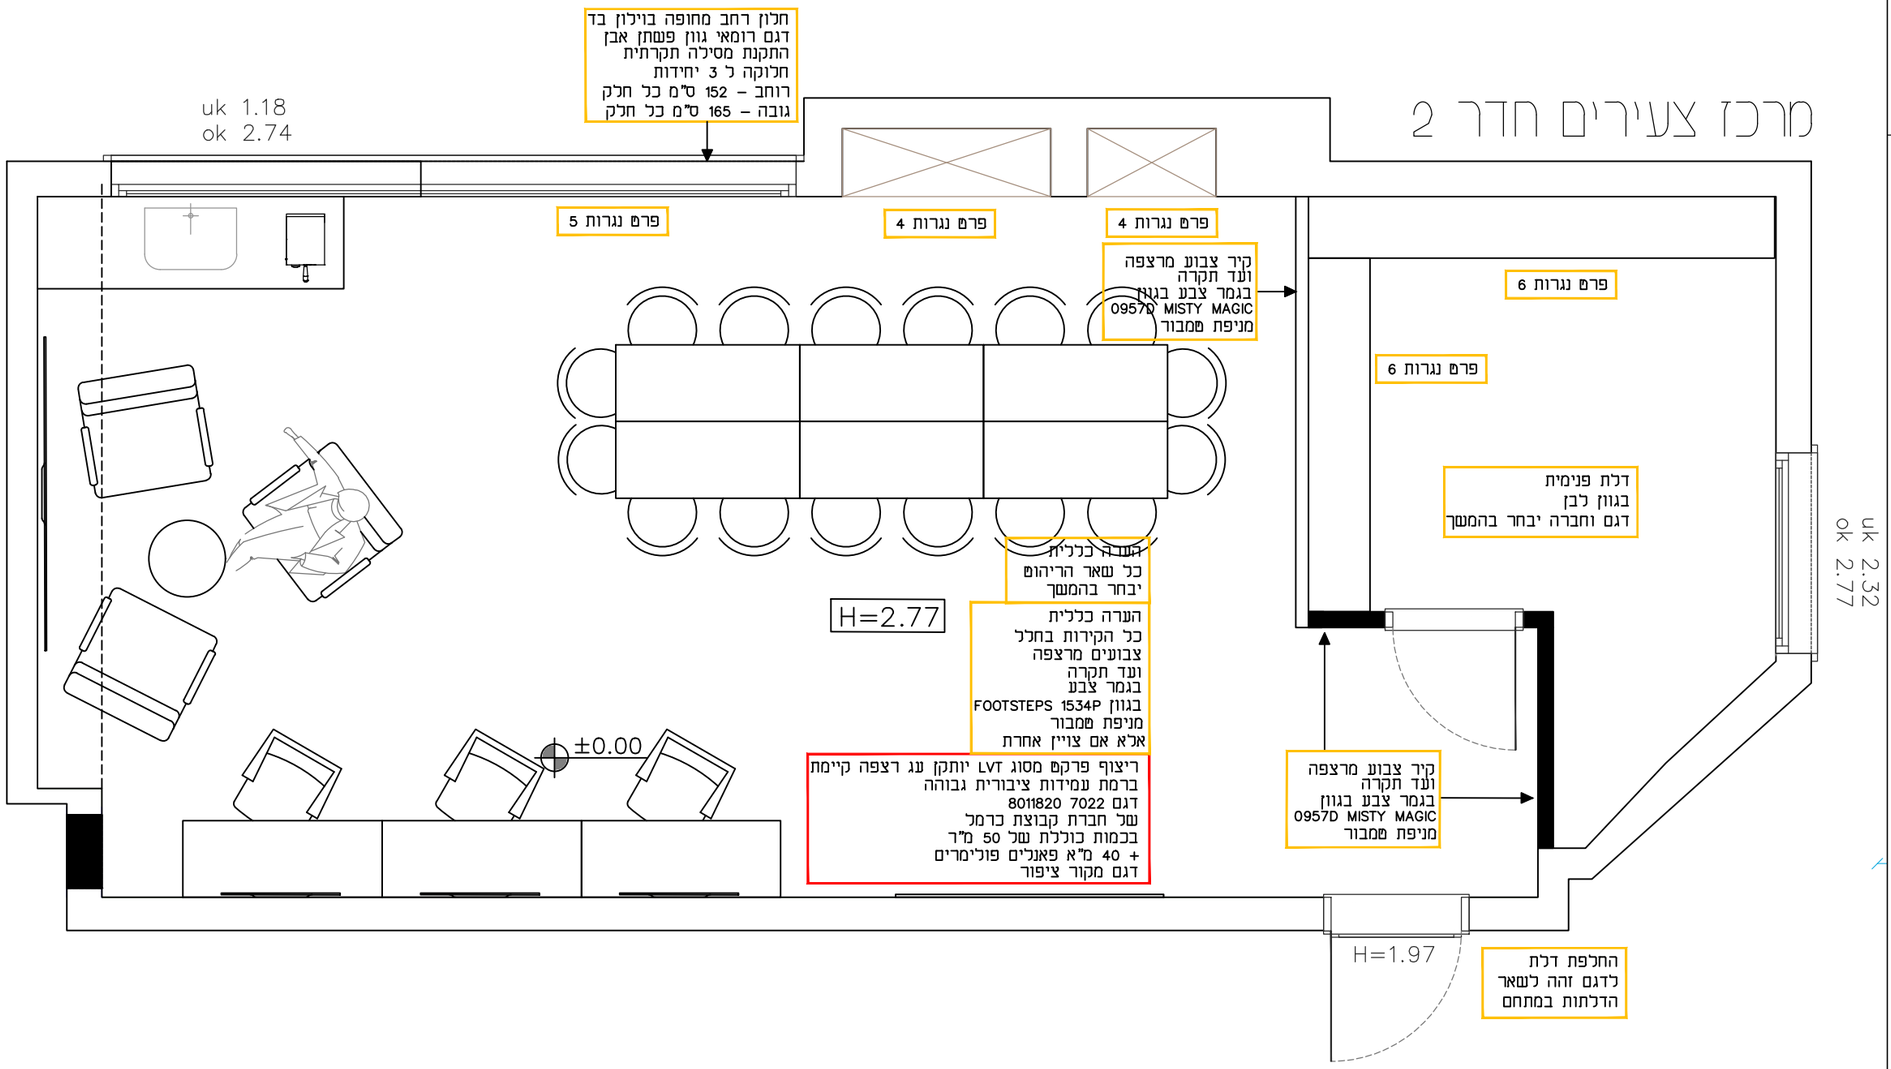

כורסא מרופדת
ספק: טרם נקבע

שירותים

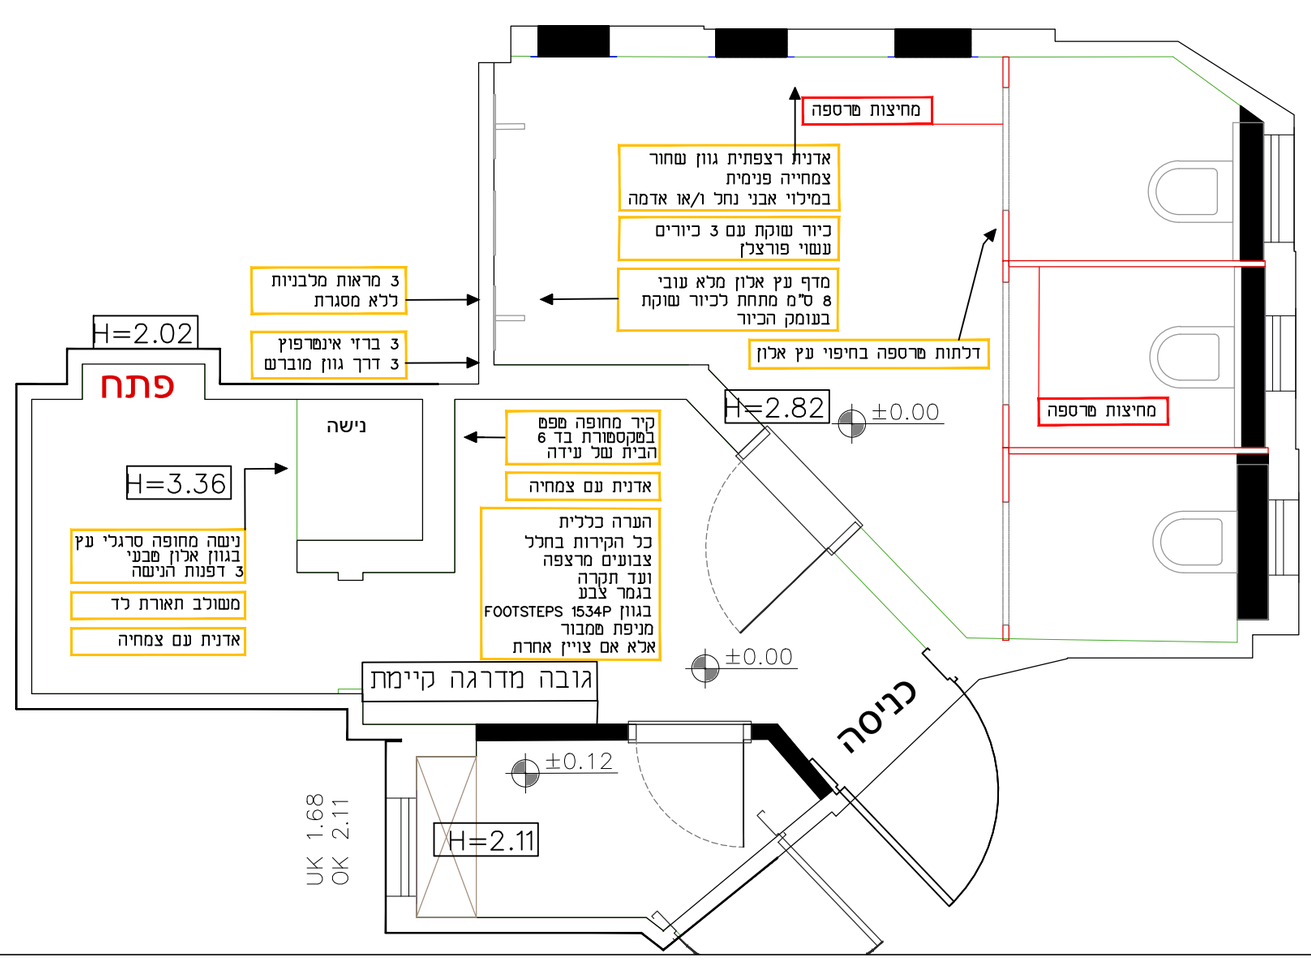

ריצוף אריחי פורצלן FULL BODY
לא מזוגגים תוצרת RAKO
בדרגת אי החלקה R10
דגם DAK92899

חיפוי קיר פורצלן FULL BODY
לא מזוגגים תוצרת RAKO
דגם DAK92899

עד תקרה / גובה מותאם גודל אריח
RAKO Rave DAK92899 fully sintered tile
white-grey 120x120 cm

מחיצות טרספה עובי 12 מ"מ
עשוי HPL גוון אלון מסוקע
גובה תקרה

1. [illegible]
2. [illegible]
3. [illegible]
4. [illegible]
5. [illegible]
6. [illegible]

לביצוע ○ לבקרה ● לאישור ○ לעיון ○

גודל גיליון: A2 | קנ.: 1:40 | 22.10.2025

[illegible]

[illegible]

[illegible]